



TITOLO:
AMPLIAMENTO DI UN OPIFICIO ARTIGIANALE DEL COMPLESSO MY HOUSE LEGNO SRL, ATSENSI DELL'ARTICOLO 7.6 DELLE NORME TECNICHE DI ATTUAZIONE E IN DEROGA AI SENSI DELL'ARTICOLO 14 DEL DPR 380/2001.

Ing. Tommaso Alberico Via S. Petronilla 29 Roseto Degli Abruzzi, Teramo
Tel. 3485678480 Fax: tommaso.alberico@ing.it - tommaso.alberico@gmail.com

Committente:
My House Legno srl

Progettista:
Ing. Tommaso Alberico


data: 02/05/2024

TAVOLA


STATO DI FATTO - PDC N. 294 DEL 12-12-2006
PIANTE PROSPETTI E SEZIONI
Scala: 1:100

E.2


PIANTA PIANO TERRA (scala 1:100) - PDC N. 294 DEL 12-12-2006

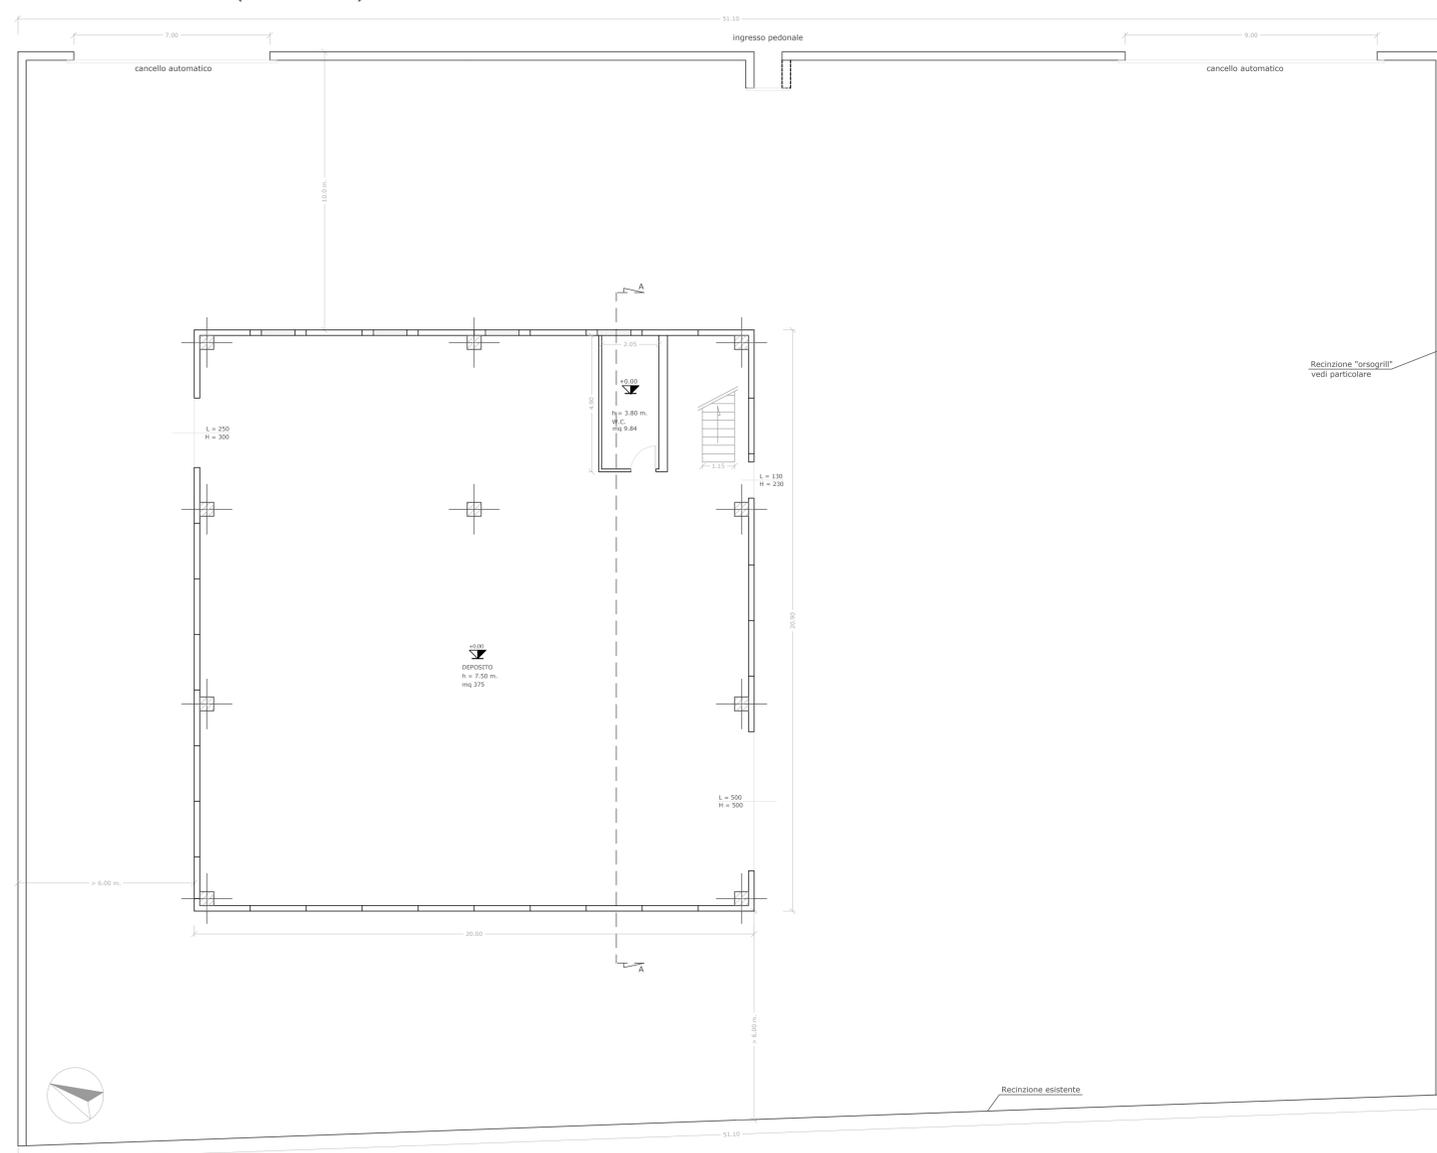

PIANTA PIANO PRIMO (scala 1:100) - PDC N. 294 DEL 12-12-2006

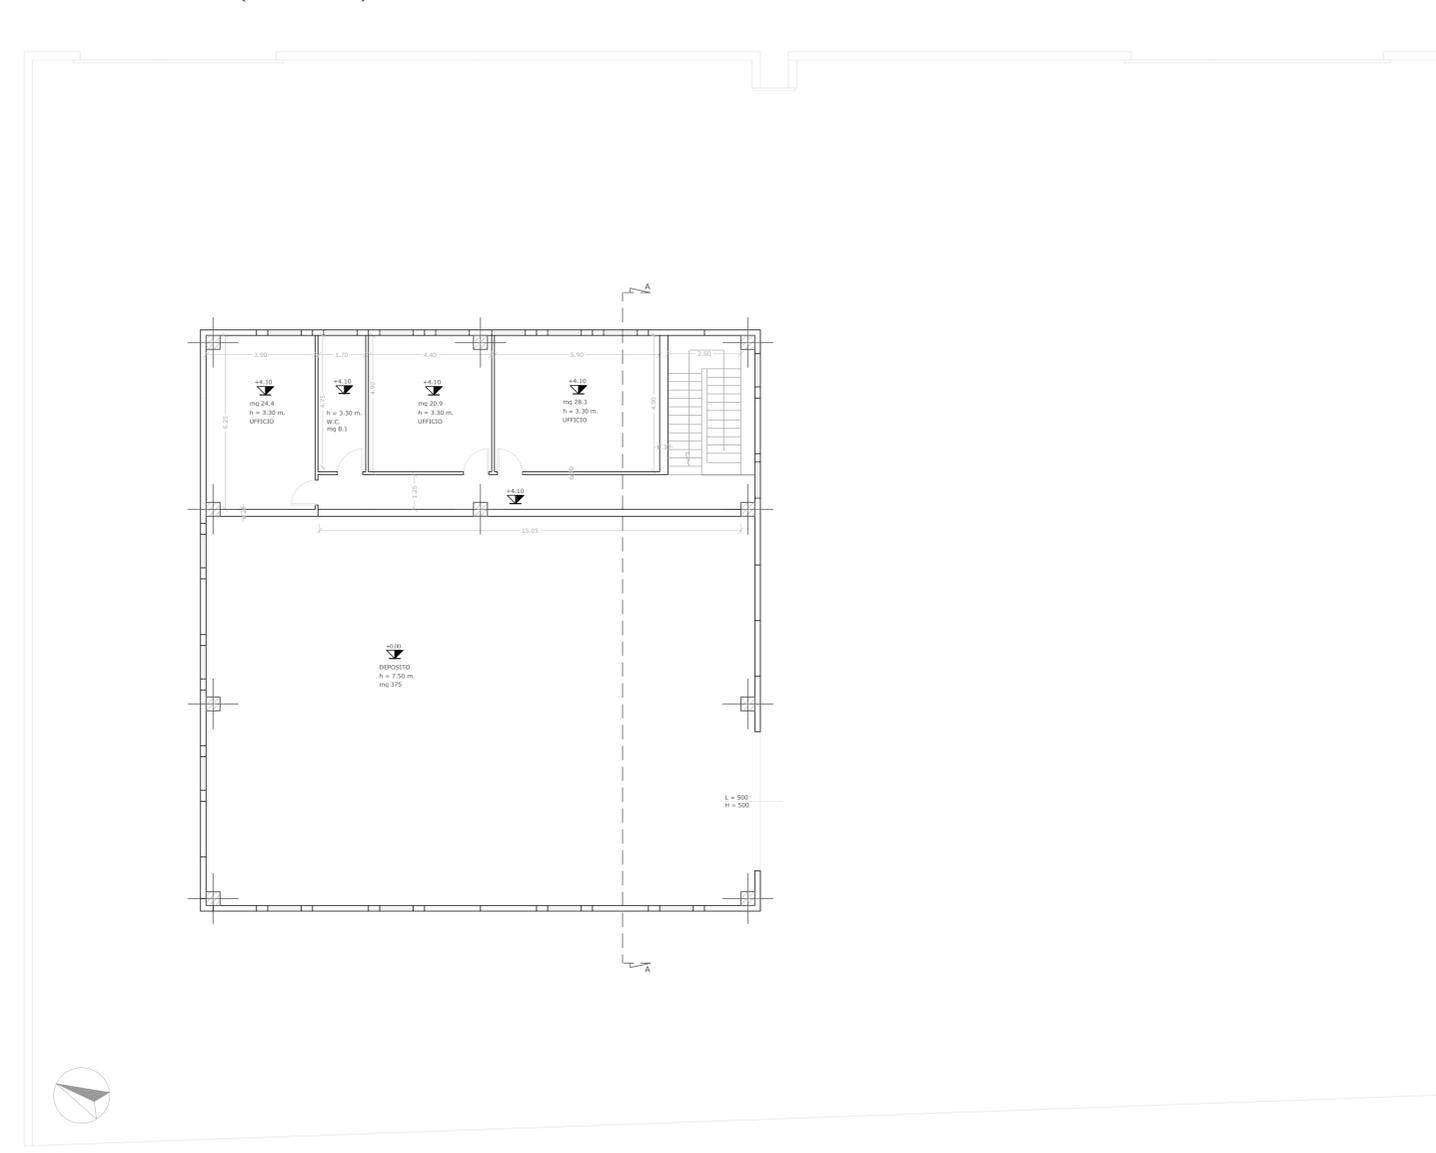


SEZIONE A-A (scala 1:100) - PDC N. 294 DEL 12-12-2006

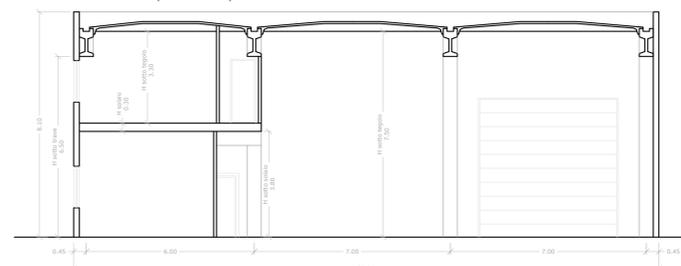


PROSPETTO SUD (scala 1:100) - PDC N. 294 DEL 12-12-2006



PROSPETTO EST (scala 1:100) - PDC N. 294 DEL 12-12-2006

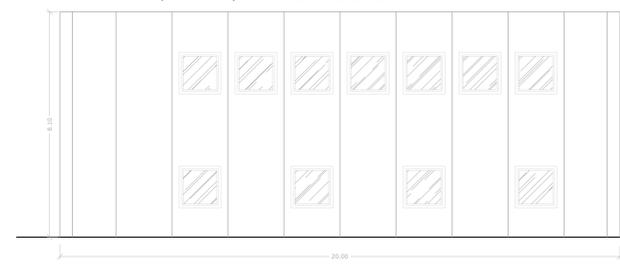

PROSPETTO NORD (scala 1:100) - PDC N. 294 DEL 12-12-2006

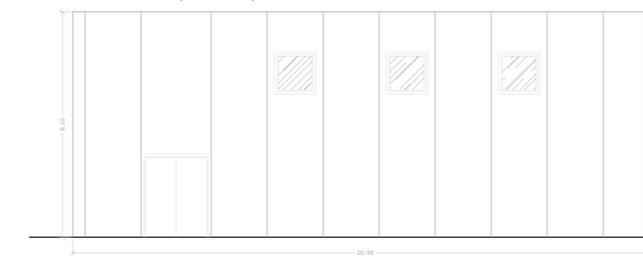

PARTICOLARE RECINZIONE

