



STATO ASSENTITO

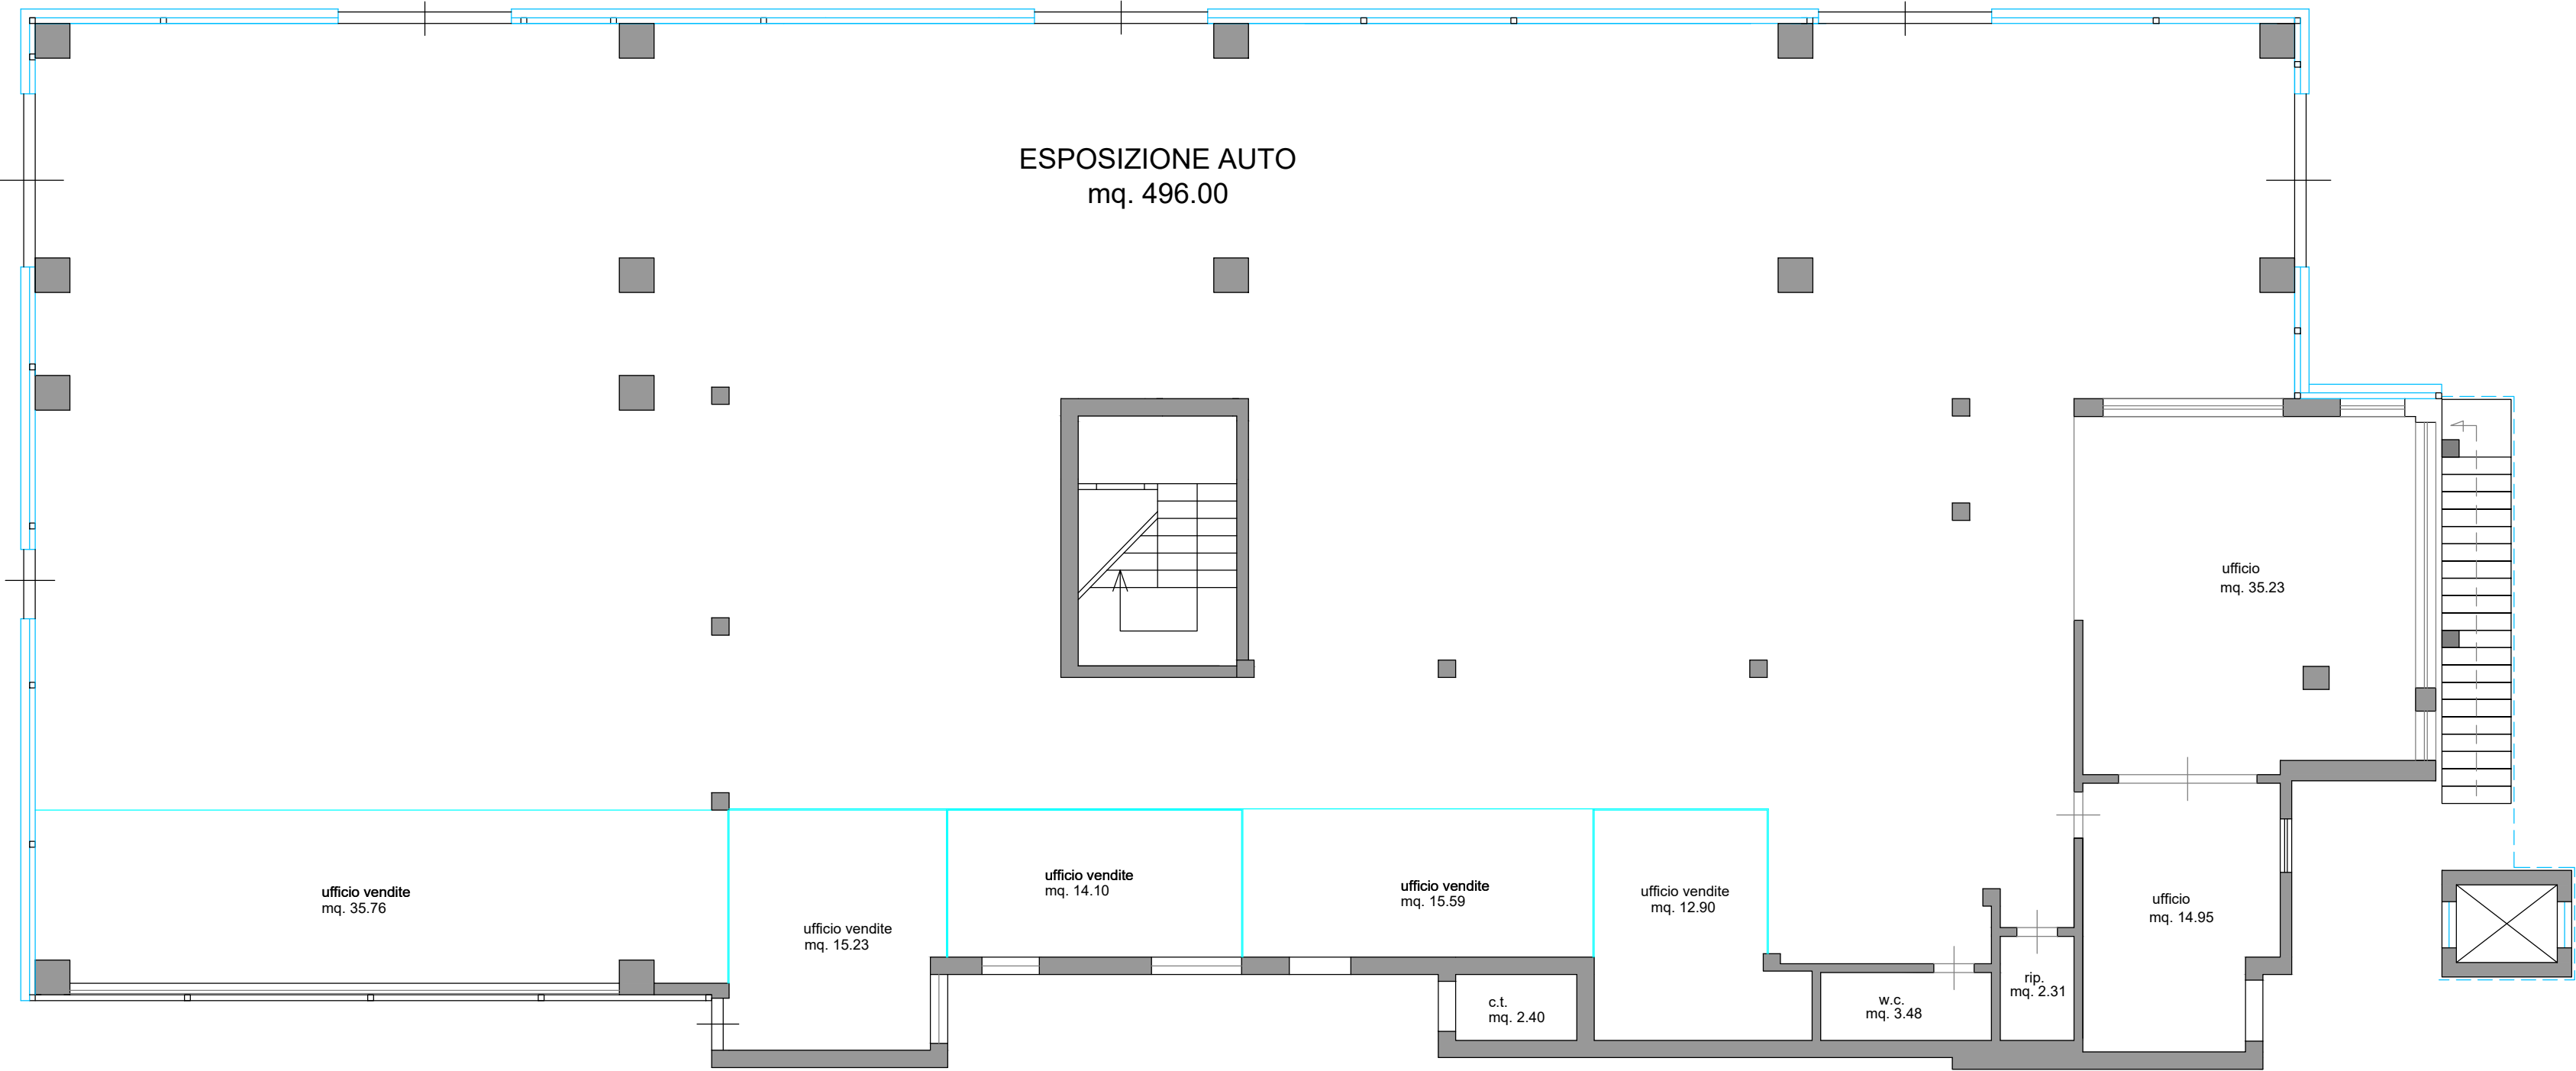


Pianta piano terra - scala 1:100
Stato assentito con PDC n°39 del 03/03/2021

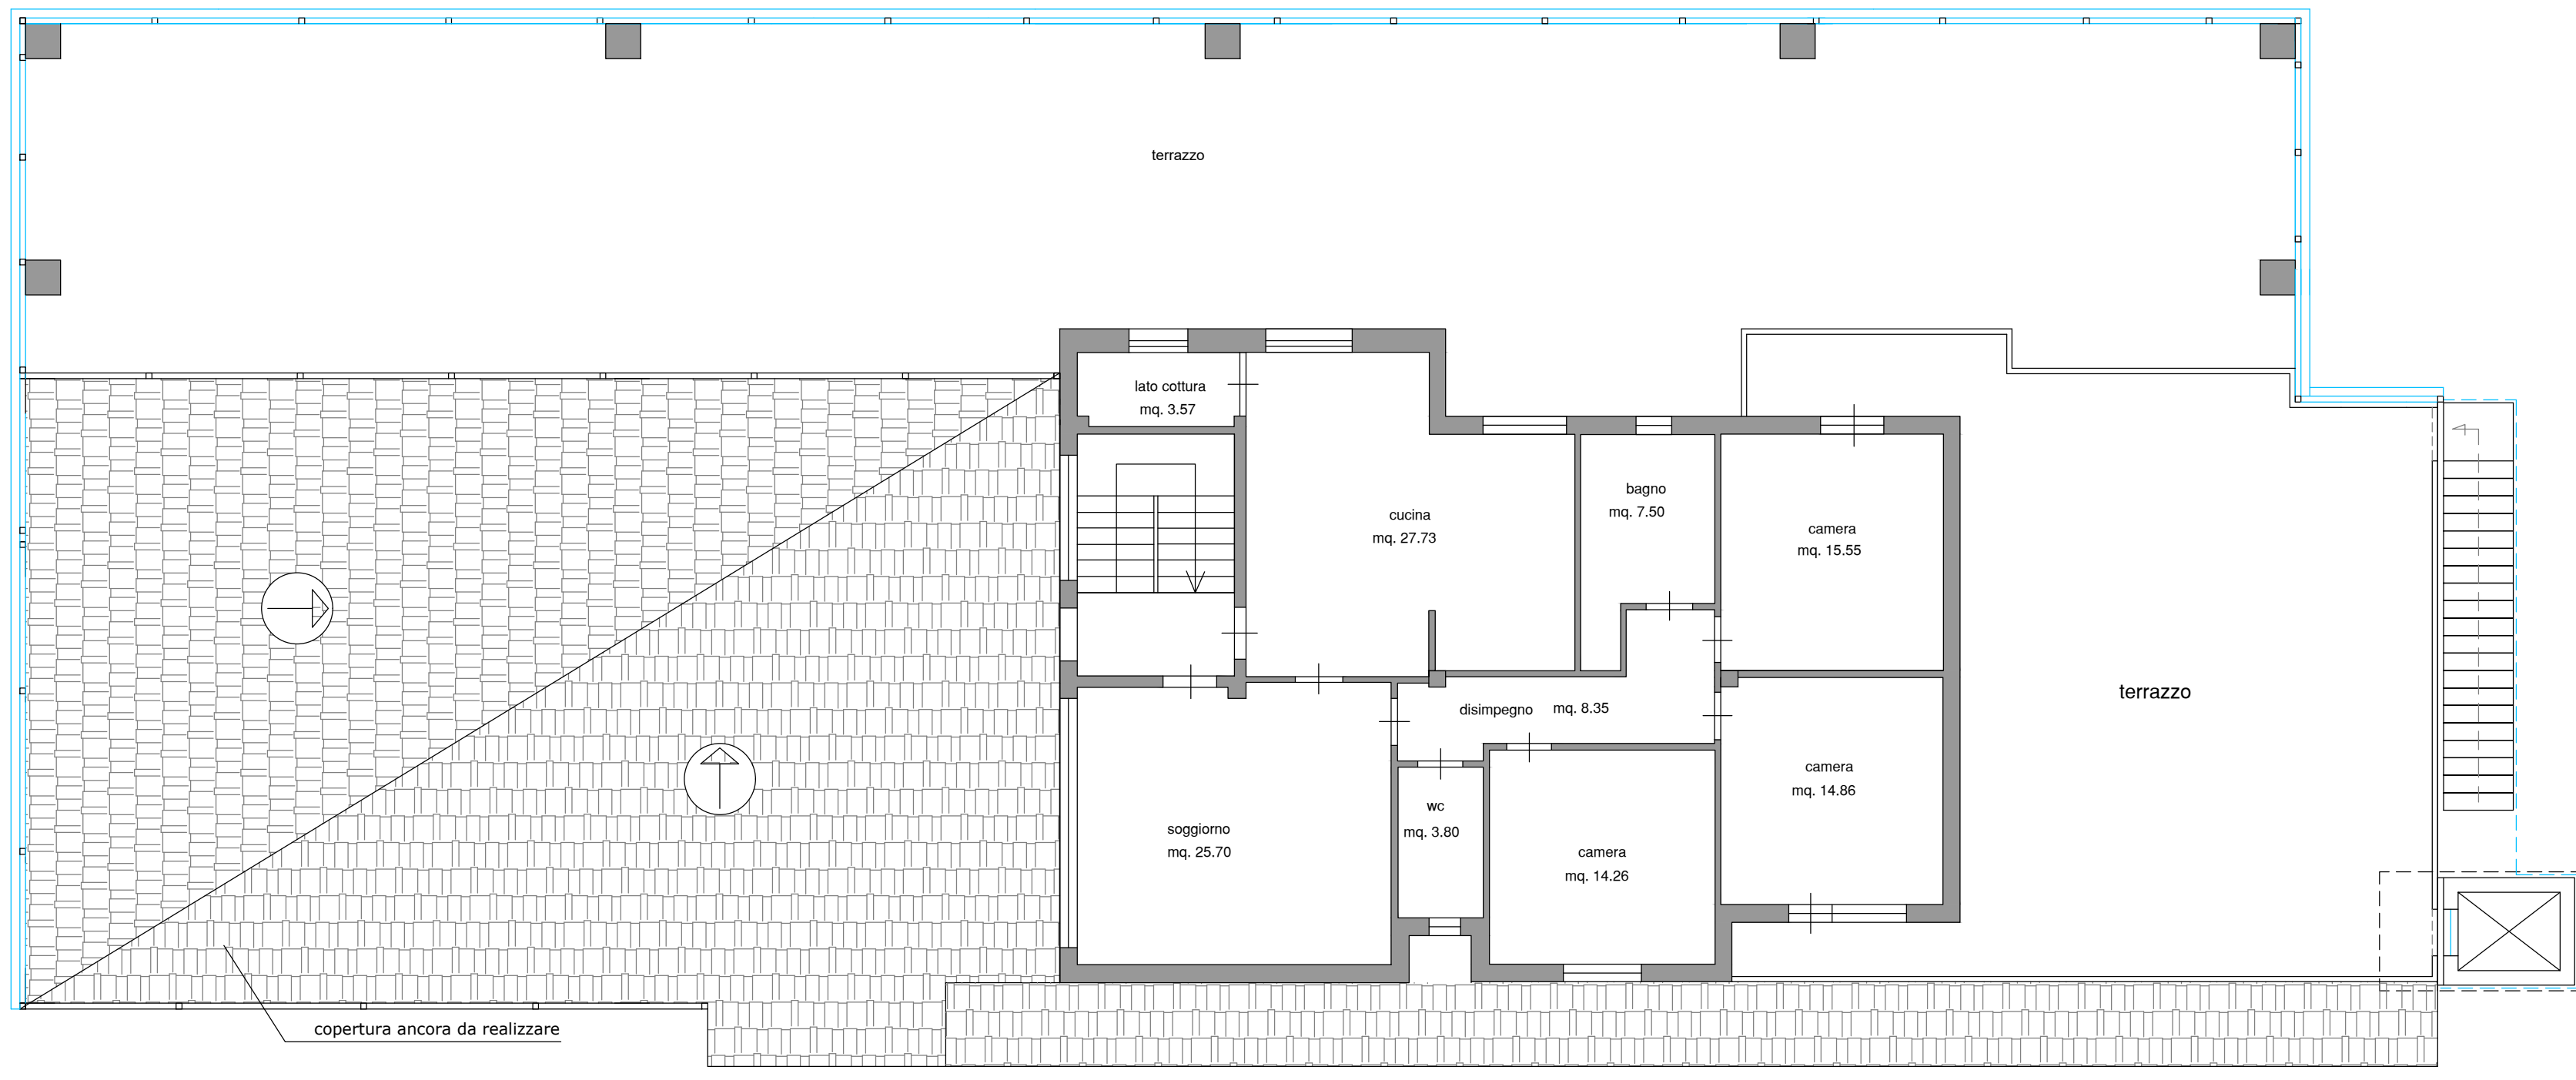


Pianta piano primo - scala 1:100
Stato assentito con PDC n°39 del 03/03/2021


STATO DI PROGETTO

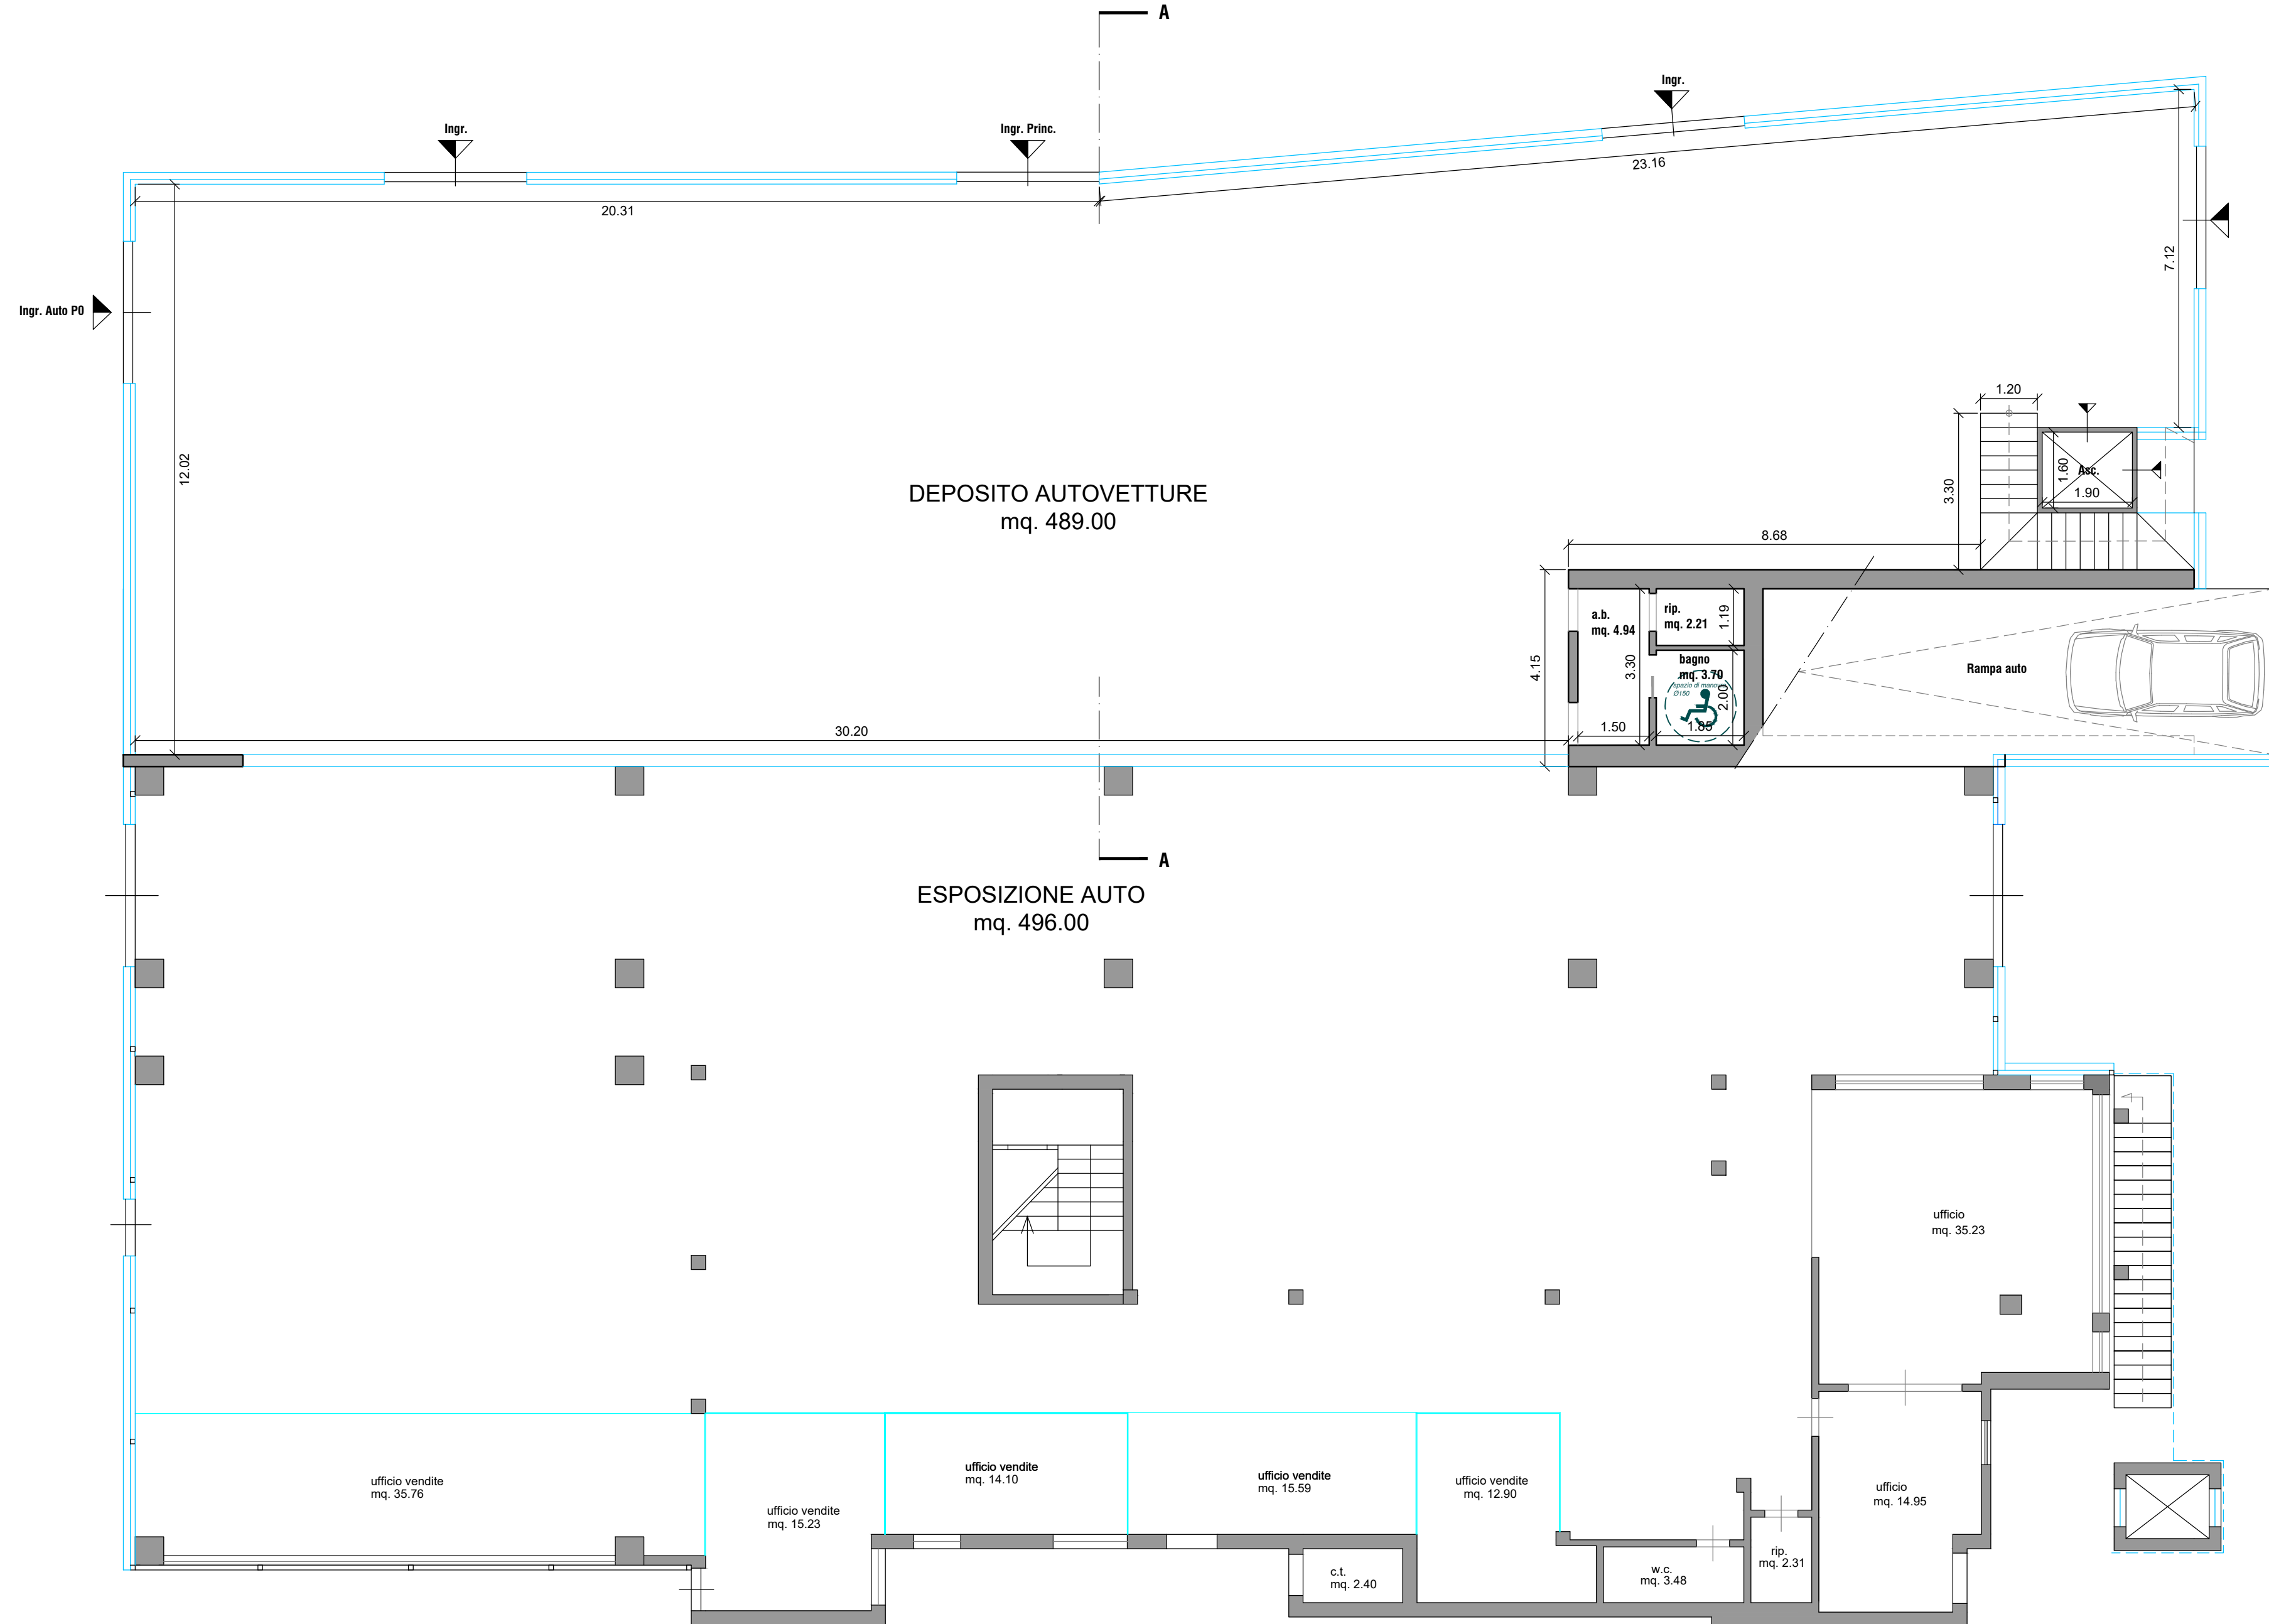


Pianta piano terra - scala 1:100
Stato di progetto

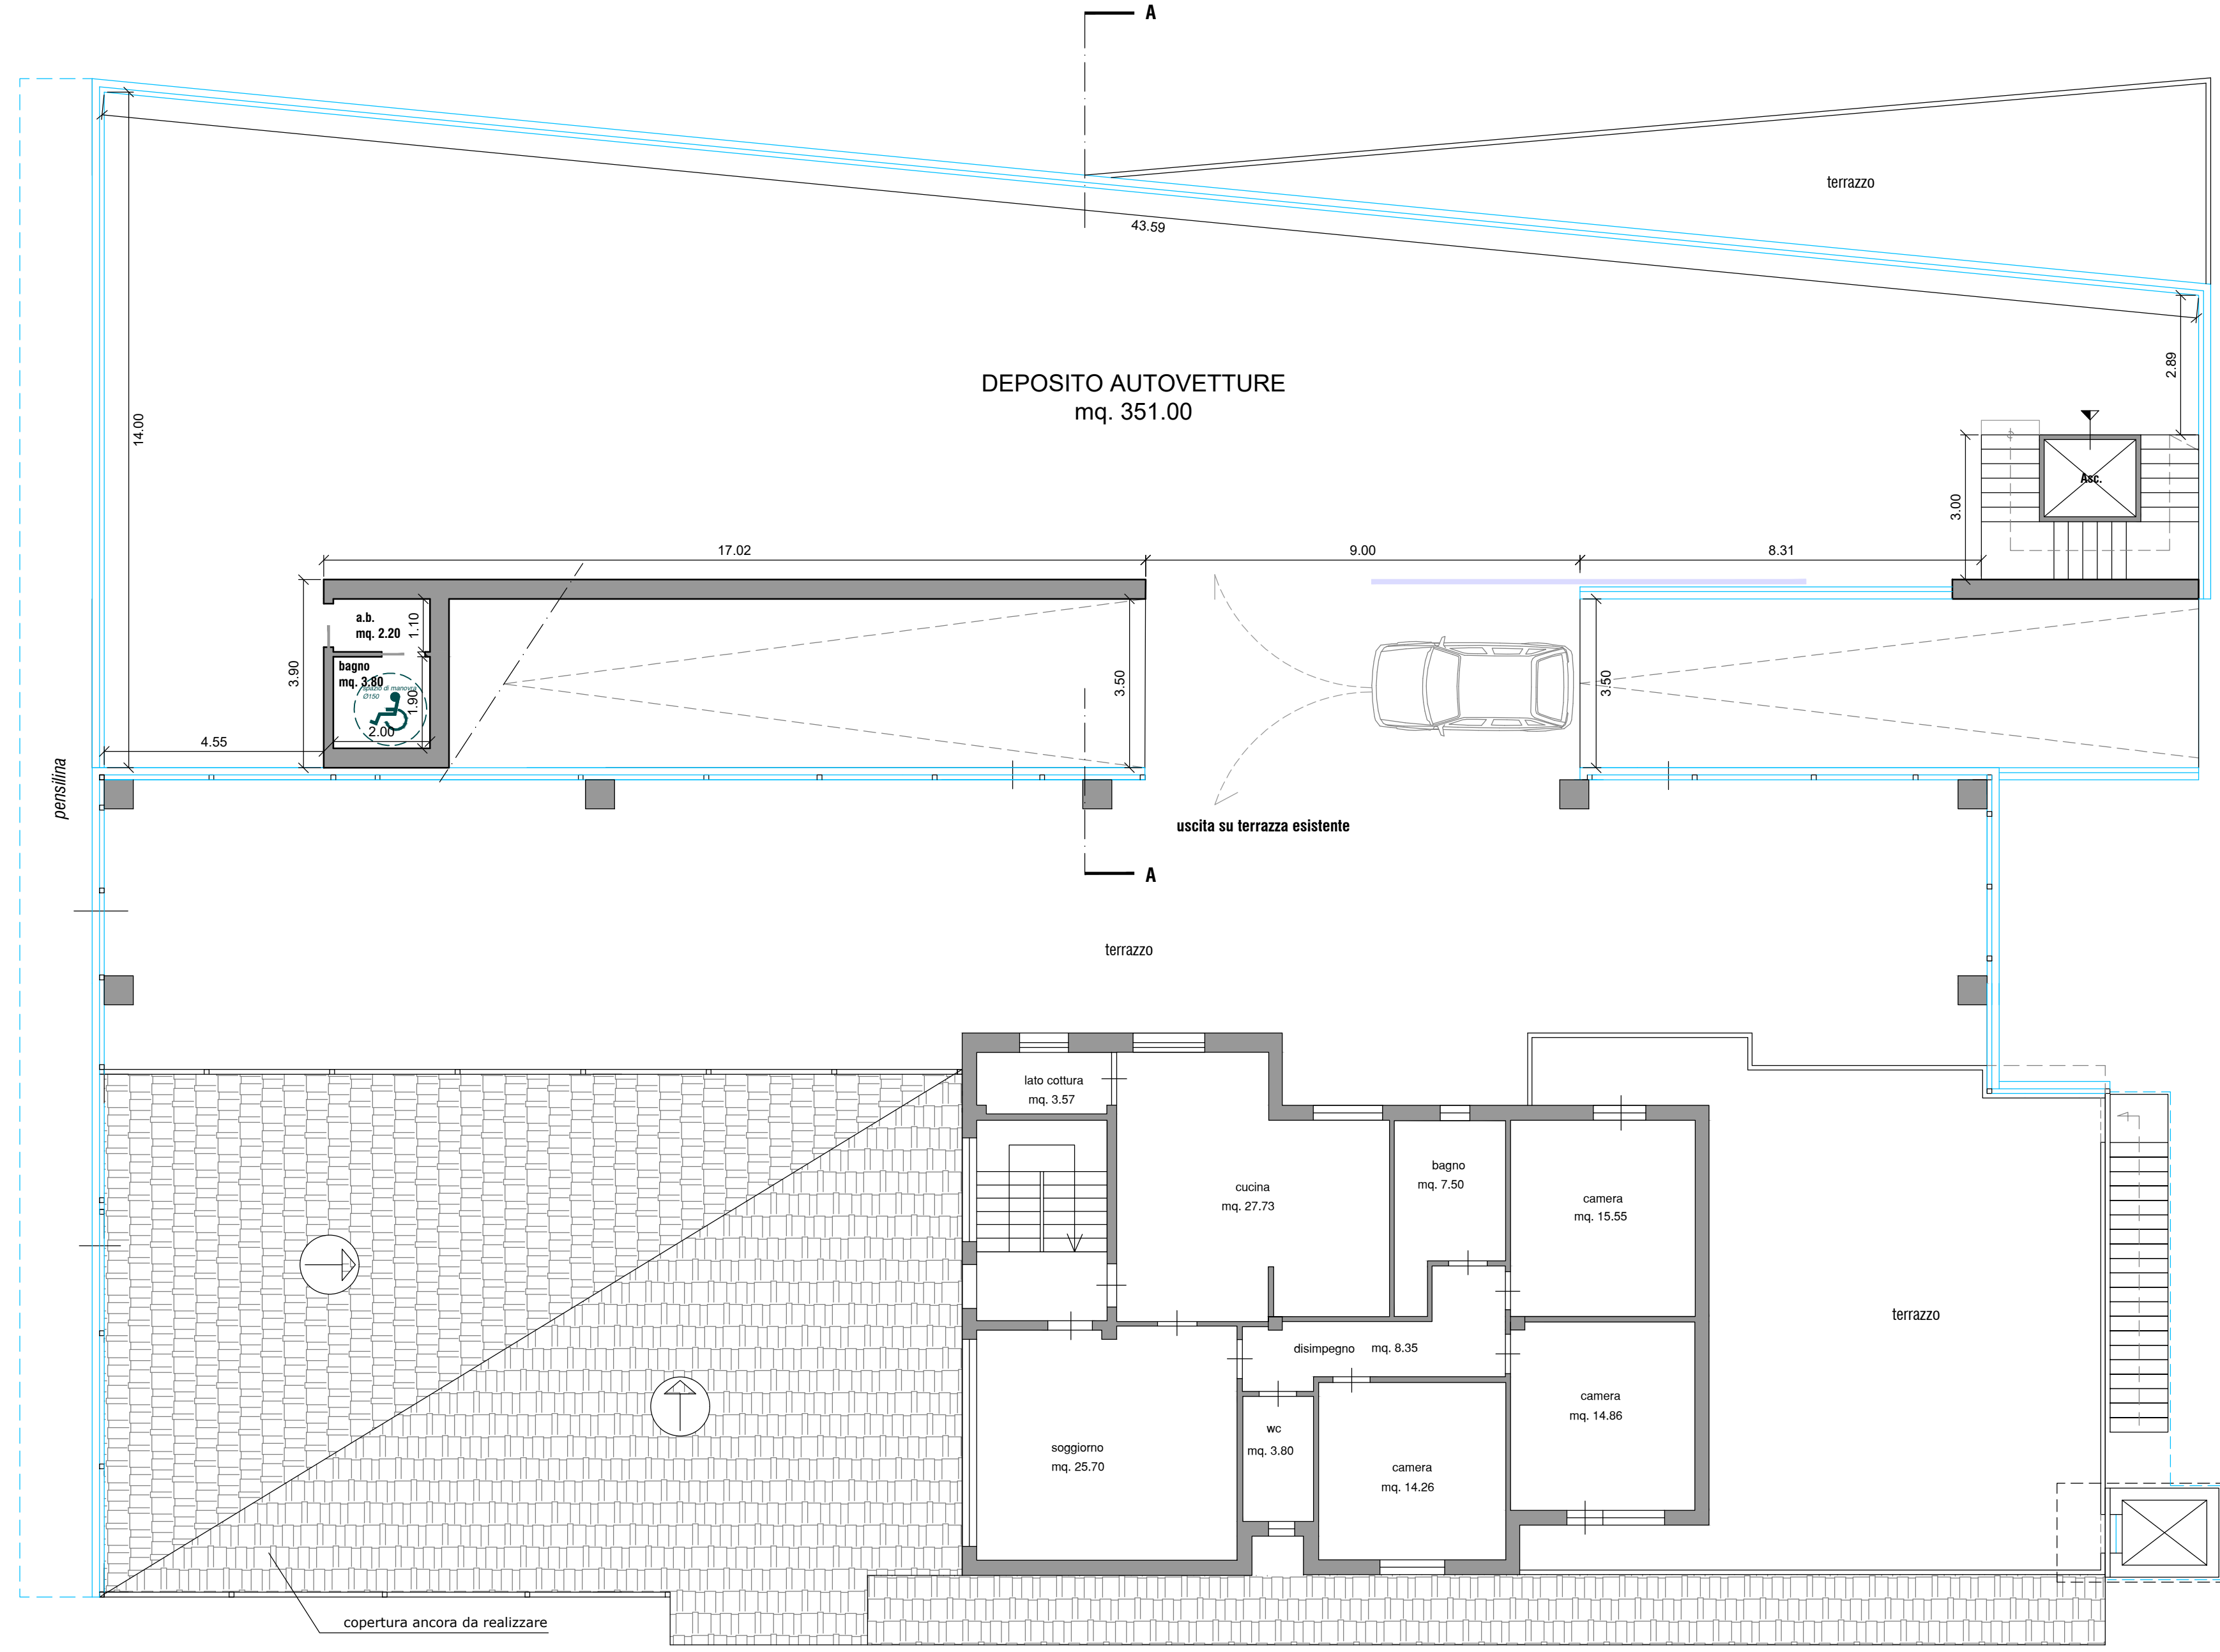

Pianta piano primo - scala 1:100
Stato di progetto

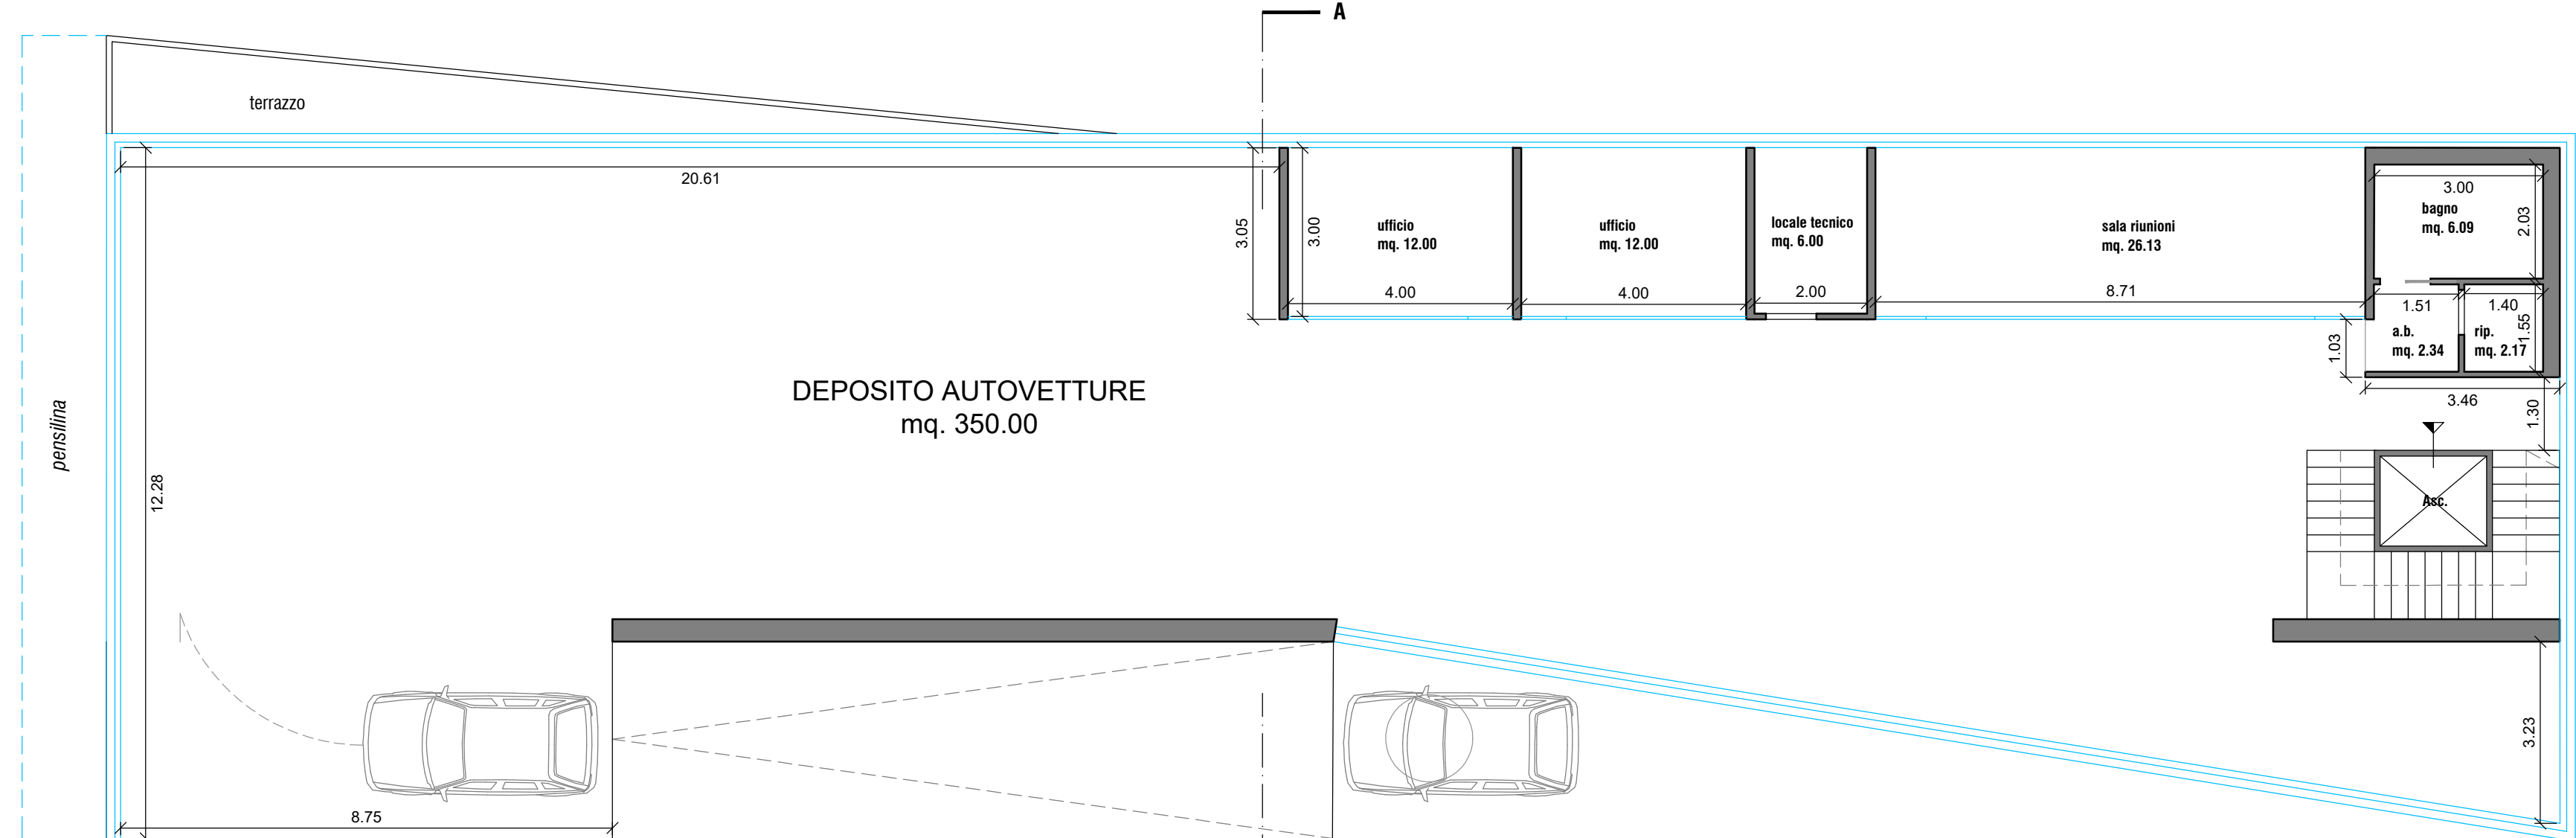

Pianta piano secondo - scala 1:100
Stato di progetto

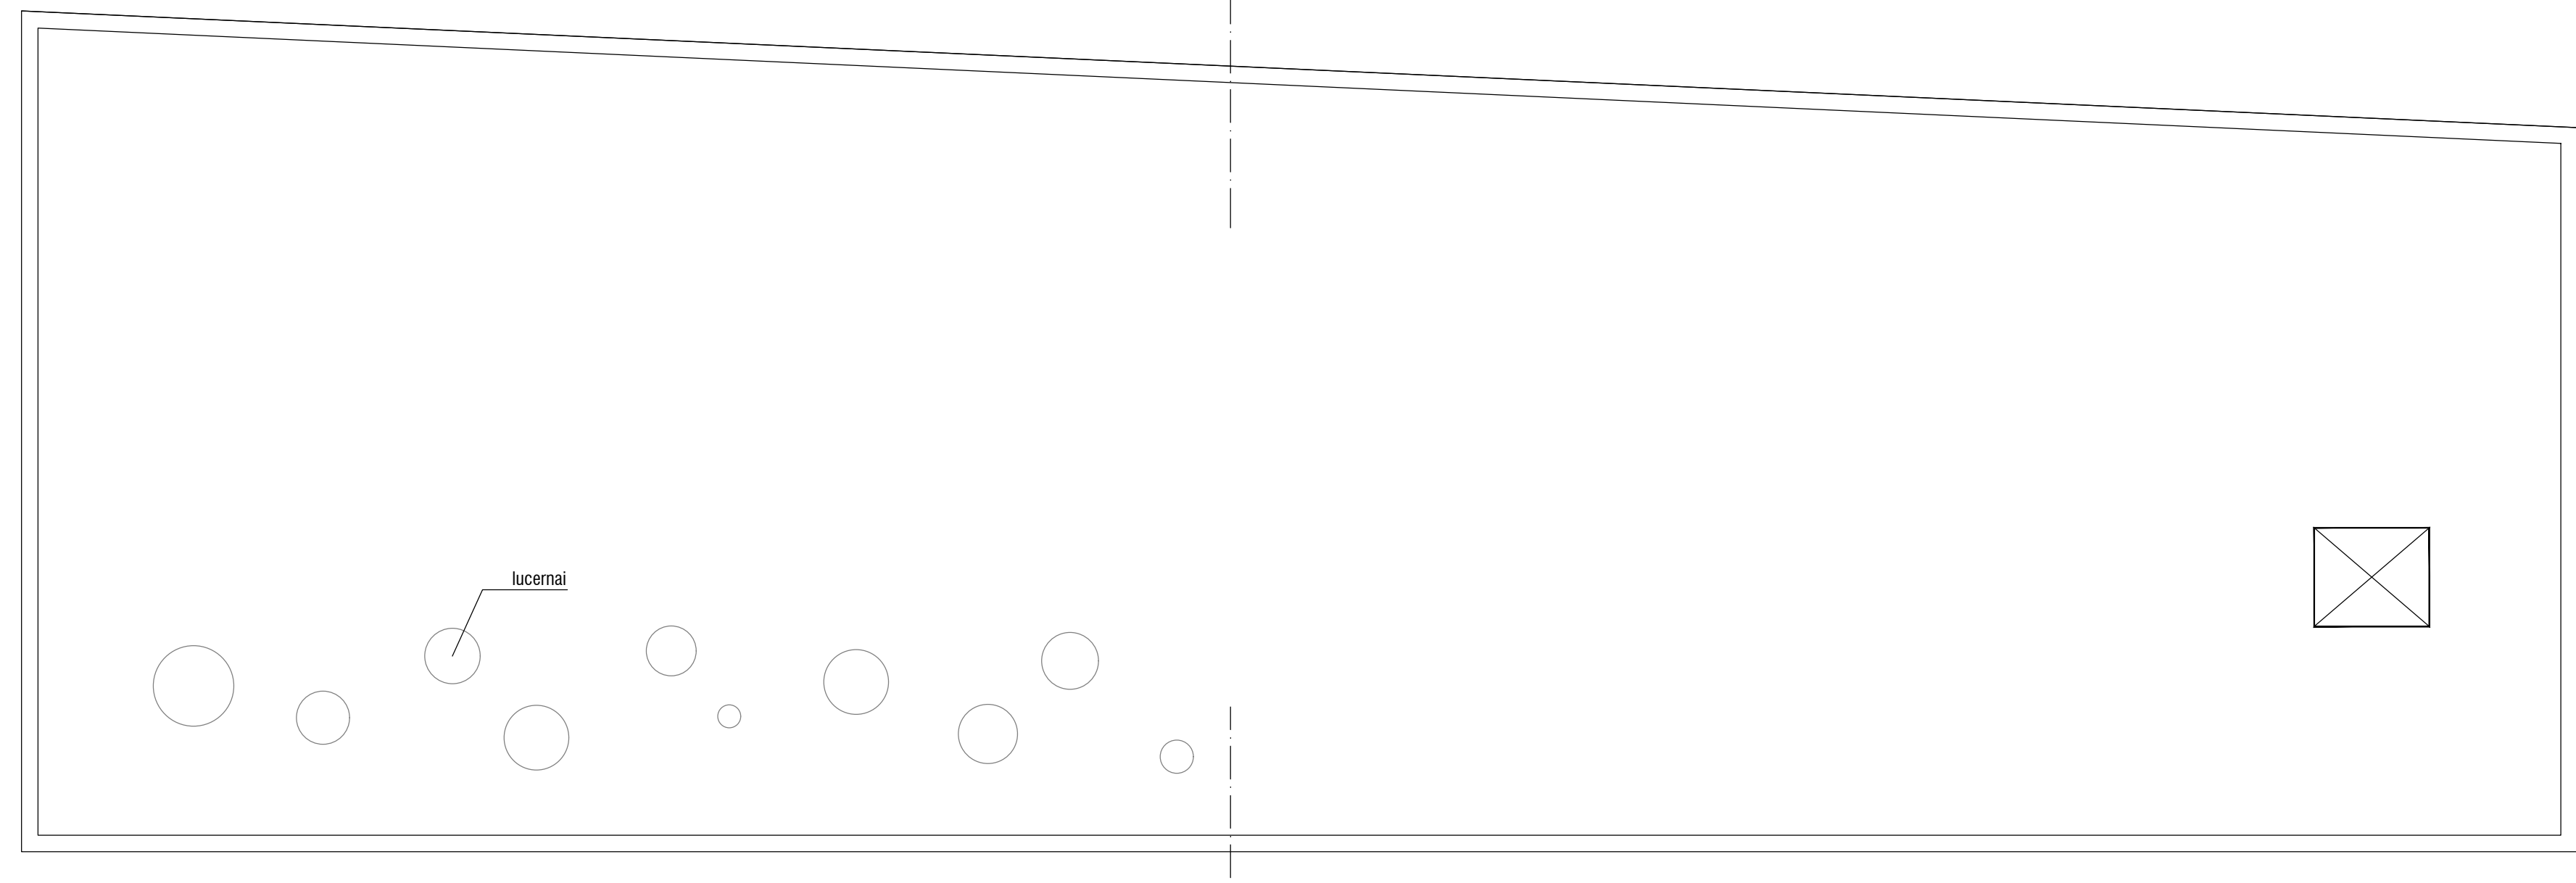

Pianta coperture - scala 1:100
Stato di progetto

COMUNE DI ROSETO DEGLI ABRUZZI	
Provincia di Teramo	
ARCHITETTONICO	
PROGETTO	
Richiesta di variante urbanistica ai sensi dell'articolo 8 del decreto del Presidente della Repubblica 7 settembre 2010, n. 160	
COMMITTENTE: Giorgini Luigi	
UBICAZIONE: Via Nazionale Adriatica - Cologna Spiaggia	
DATA: marzo 2024	TAVOLA 03
ingeo studioingeo	MANUFATTO "E" piante
	Il Progettista
Emiliano Aloisi Ingegnere	
Via Solpione L'Africano n°4 64026 Roseto degli Abruzzi • 39 340 342 18 77 p.c.: emiliano.aloisi@ingeo.it e-mail: aloisi.emiliano@gmail.com	