



STATO ASSENTITO

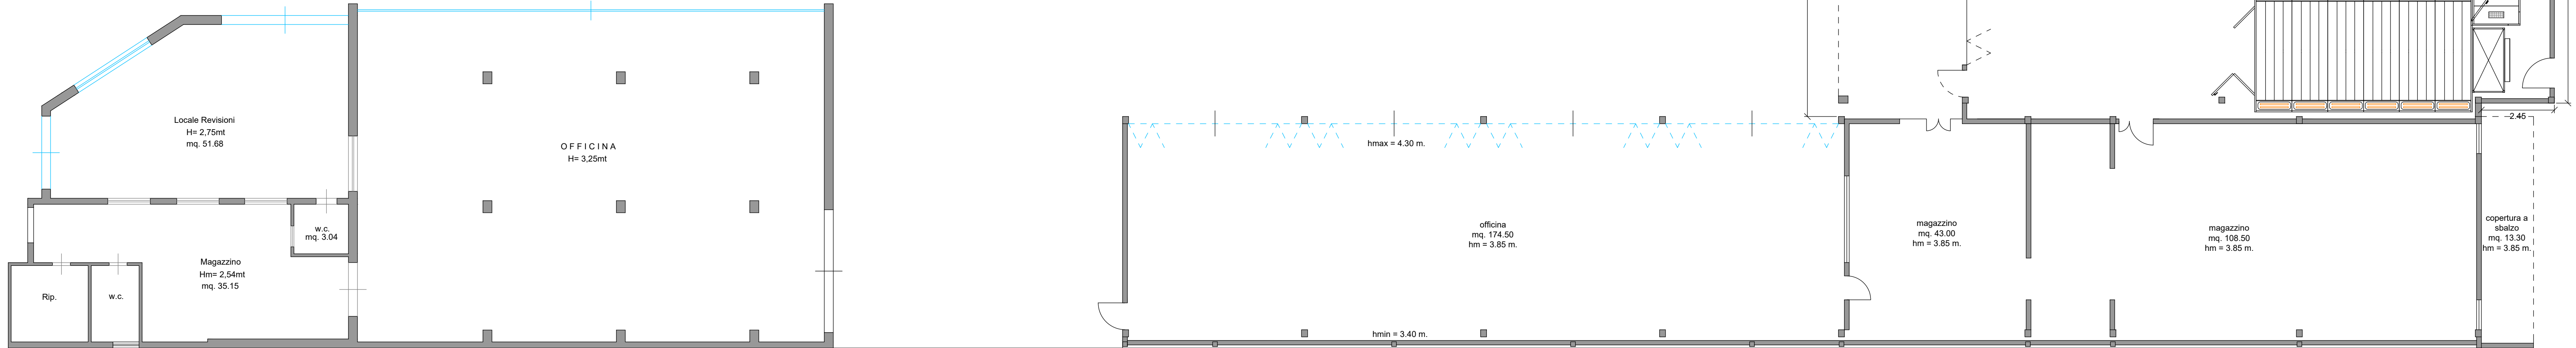

Pianta piano terra - scala 1:100
Stato assentito con PDC n°38 del 19/02/2016

STATO DI PROGETTO

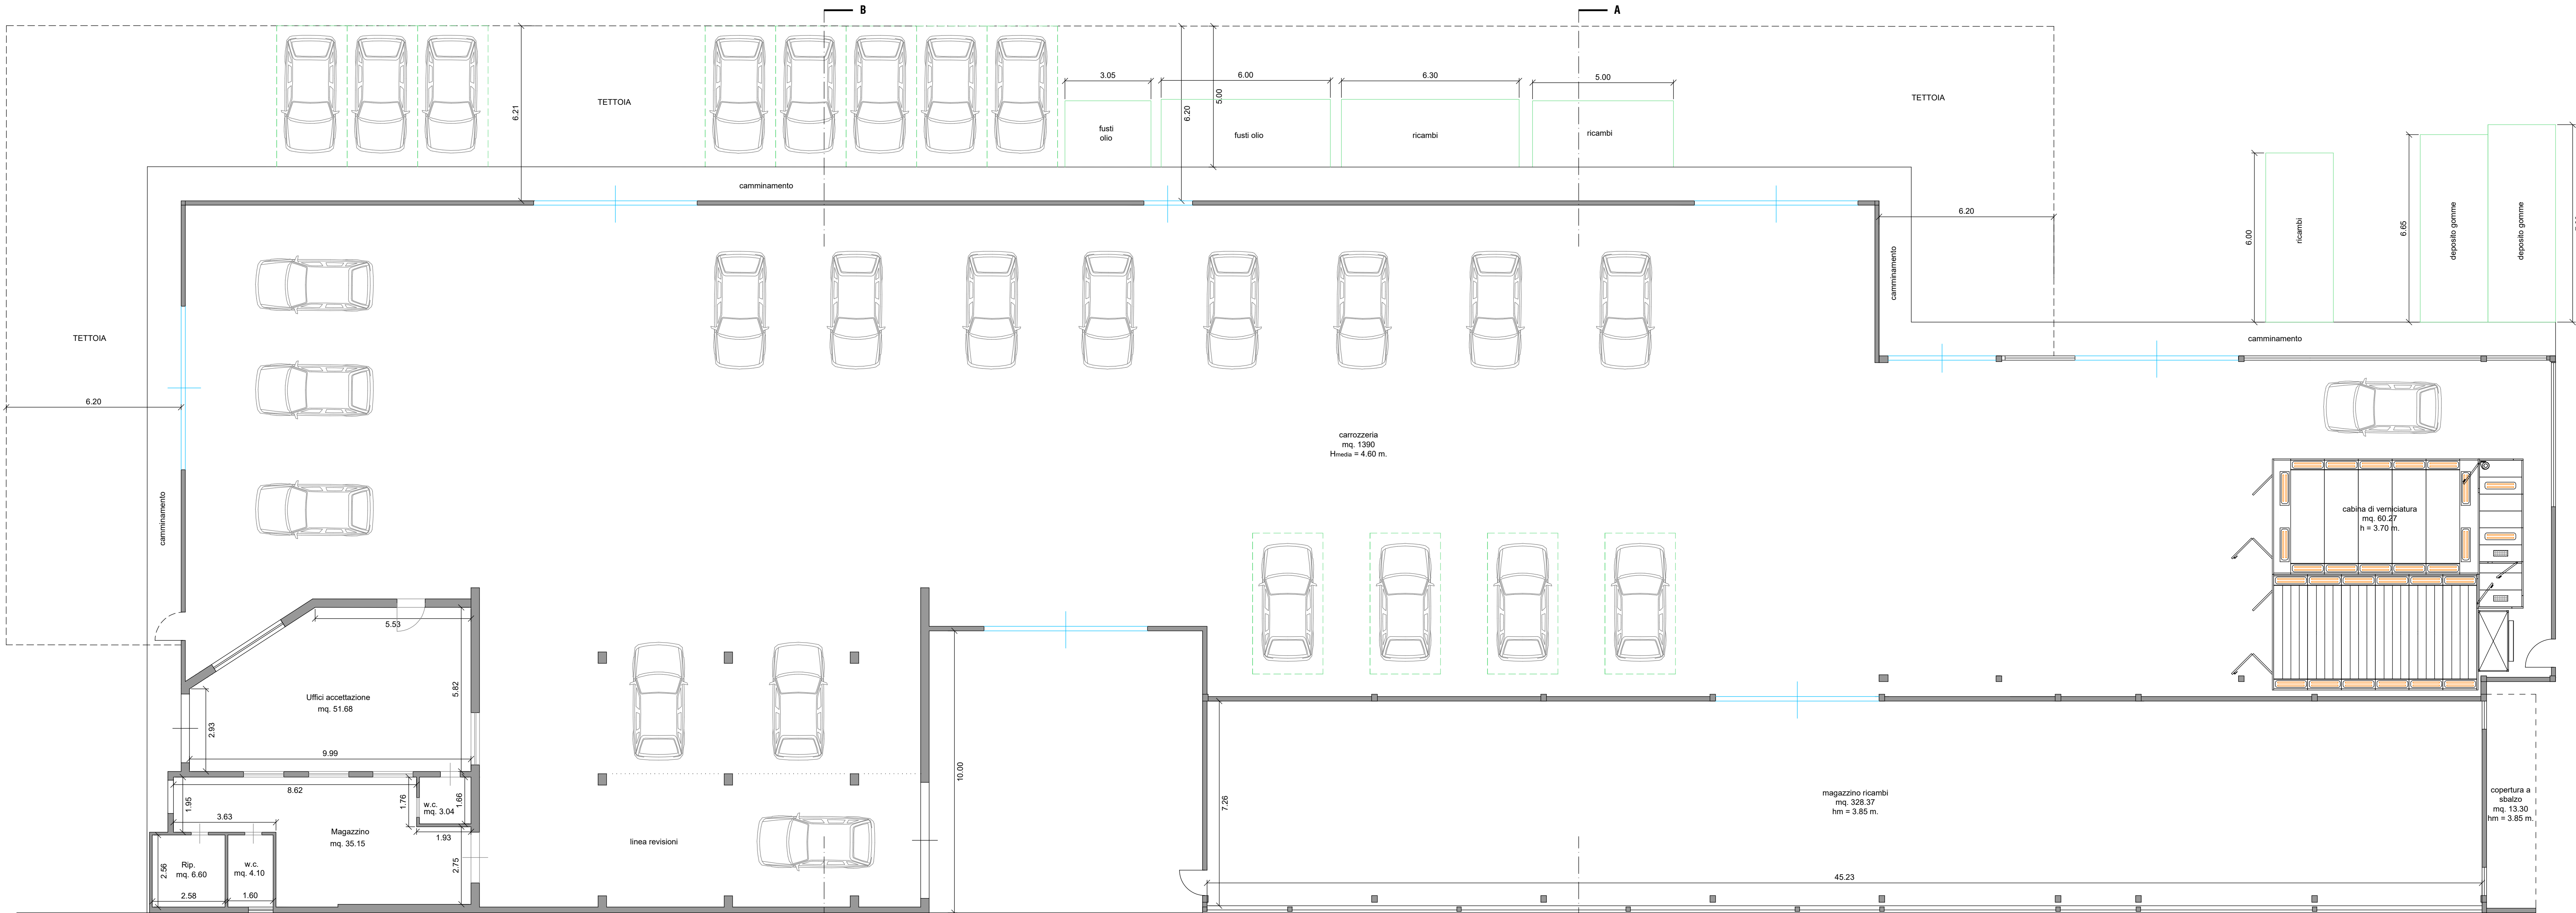

Pianta piano terra - scala 1:100
Stato di progetto

COMUNE DI ROSETO DEGLI ABRUZZI Provincia di Teramo	
ARCHITETTONICO	
PROGETTO Richiesta di variante urbanistica ai sensi dell'articolo 8 del decreto del Presidente della Repubblica 7 settembre 2010, n. 160	
COMMITTENTE: Giorgini Luigi	
UBICAZIONE: Via Nazionale Adriatica - Cologna Spiaggia	
DATA: marzo 2024	TAVOLA 05
INGEO studioingeo	
Emiliano Aloisi Ingegnere	
Via Scipione L'Africano n°4 64026 Roseto degli Abruzzi + 39 340 342 18 77 pec: emiliano.aloisi@ingte.it e-mail: aloisi.emiliano@gmail.com	
MANUFATTO "C" piante	
Il Progettista	