

COMUNE DI ROSETO DEGLI ABRUZZI  
SETTORE II - OPERE PUBBLICHE

**PROGETTO DI FATTIBILITA' TECNICO-ECONOMICA**

**RIGENERAZIONE E RINNOVAMENTO DELL'IMPIANTO  
POLISPORTIVO DI MONTEPAGANO**

PROPOSTA DI FINANZA DI PROGETTO AI SENSI DELL'ART. 5 D.LGS 98/2021

UBICAZIONE: VIA BOREA n. 9999, FRAZ MONTEPAGANO - 64026 ROSETO DEGLI ABRUZZI

PROPONENTE: ASD BELVEDERE PAGANESE - CORSO UMBERTO I n. 5, 64026 ROSETO DEGLI ABRUZZI

C.F. 91057100678 - P.IVA 02094950678

Tavola n. <b>03</b>	Titolo tavola <b>PROGETTO</b>	
Contenuto: - PLANIMETRIA GENERALE - SEZIONE - DATI DIMENSIONALI	IL PROPONENTE Il Legale Rappresentante Sig. Di Filippo Ercole	IL PROGETTISTA Arch. Paolo Taraschi
Cod. elaborato <b>PFTE_05</b>	Rev. n. <b>01</b>	Data <b>03 maggio 2024</b>


STUDIO DI ARCHITETTURA PAOLO TARASCHI  
Via gioiello 6, 64026 Roseto degli Abruzzi - tel. 0858944501 - cell. 3294258728 - mail: paolotaraschi@gmail.com  
P.E.C. paolo.taraschi@archworldpec.it - P.IVA 01895110672 - c.f. TRS PLA 83M20 L103T



PLANIMETRIA GENERALE - Scala 1:500


LEGENDA

-  Area di intervento
-  Recinzioni
-  Fari di illuminazione
-  Chiosco distrib. bevande
-  Area per spazi pubblici

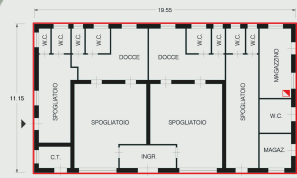NORD



- 1. SPOGLIATOIO\_218 mq
-  manutenzione facciate
-  adeguamento impianto elettrico (quadro, cablaggi)

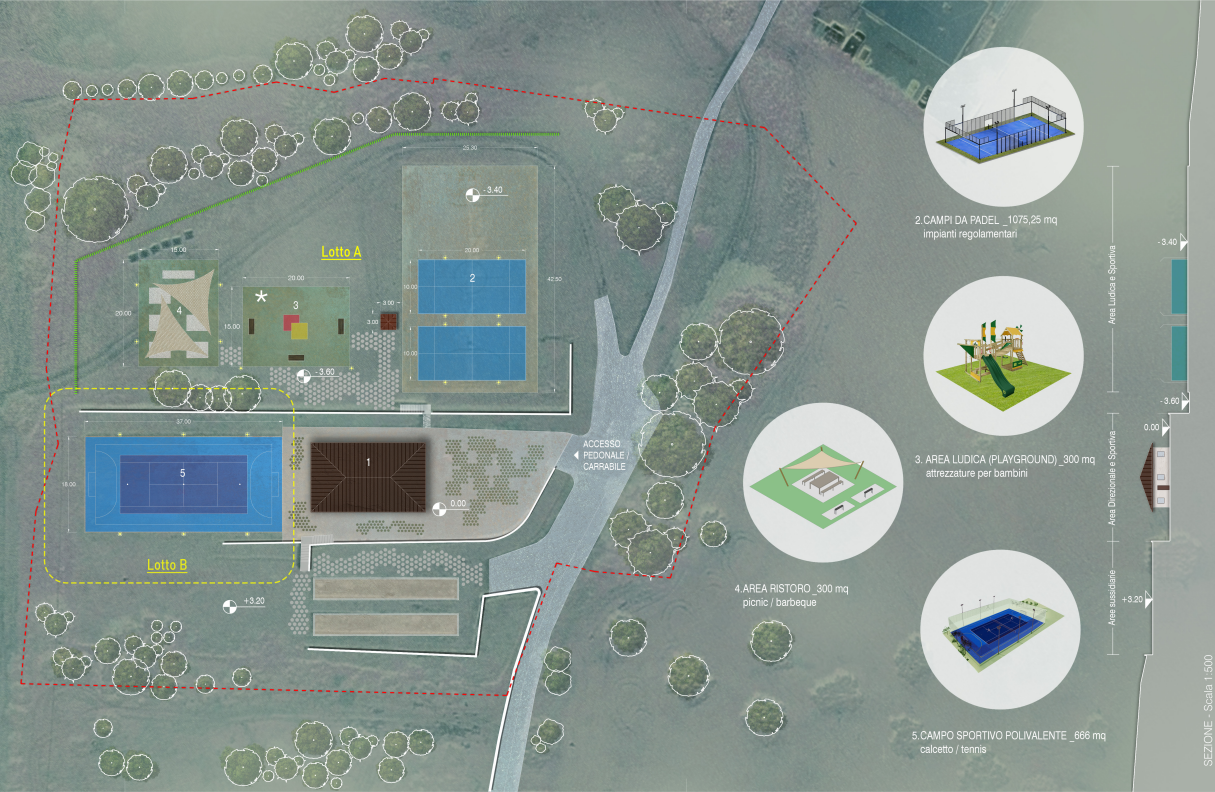

SEZIONE - Scala 1:500