


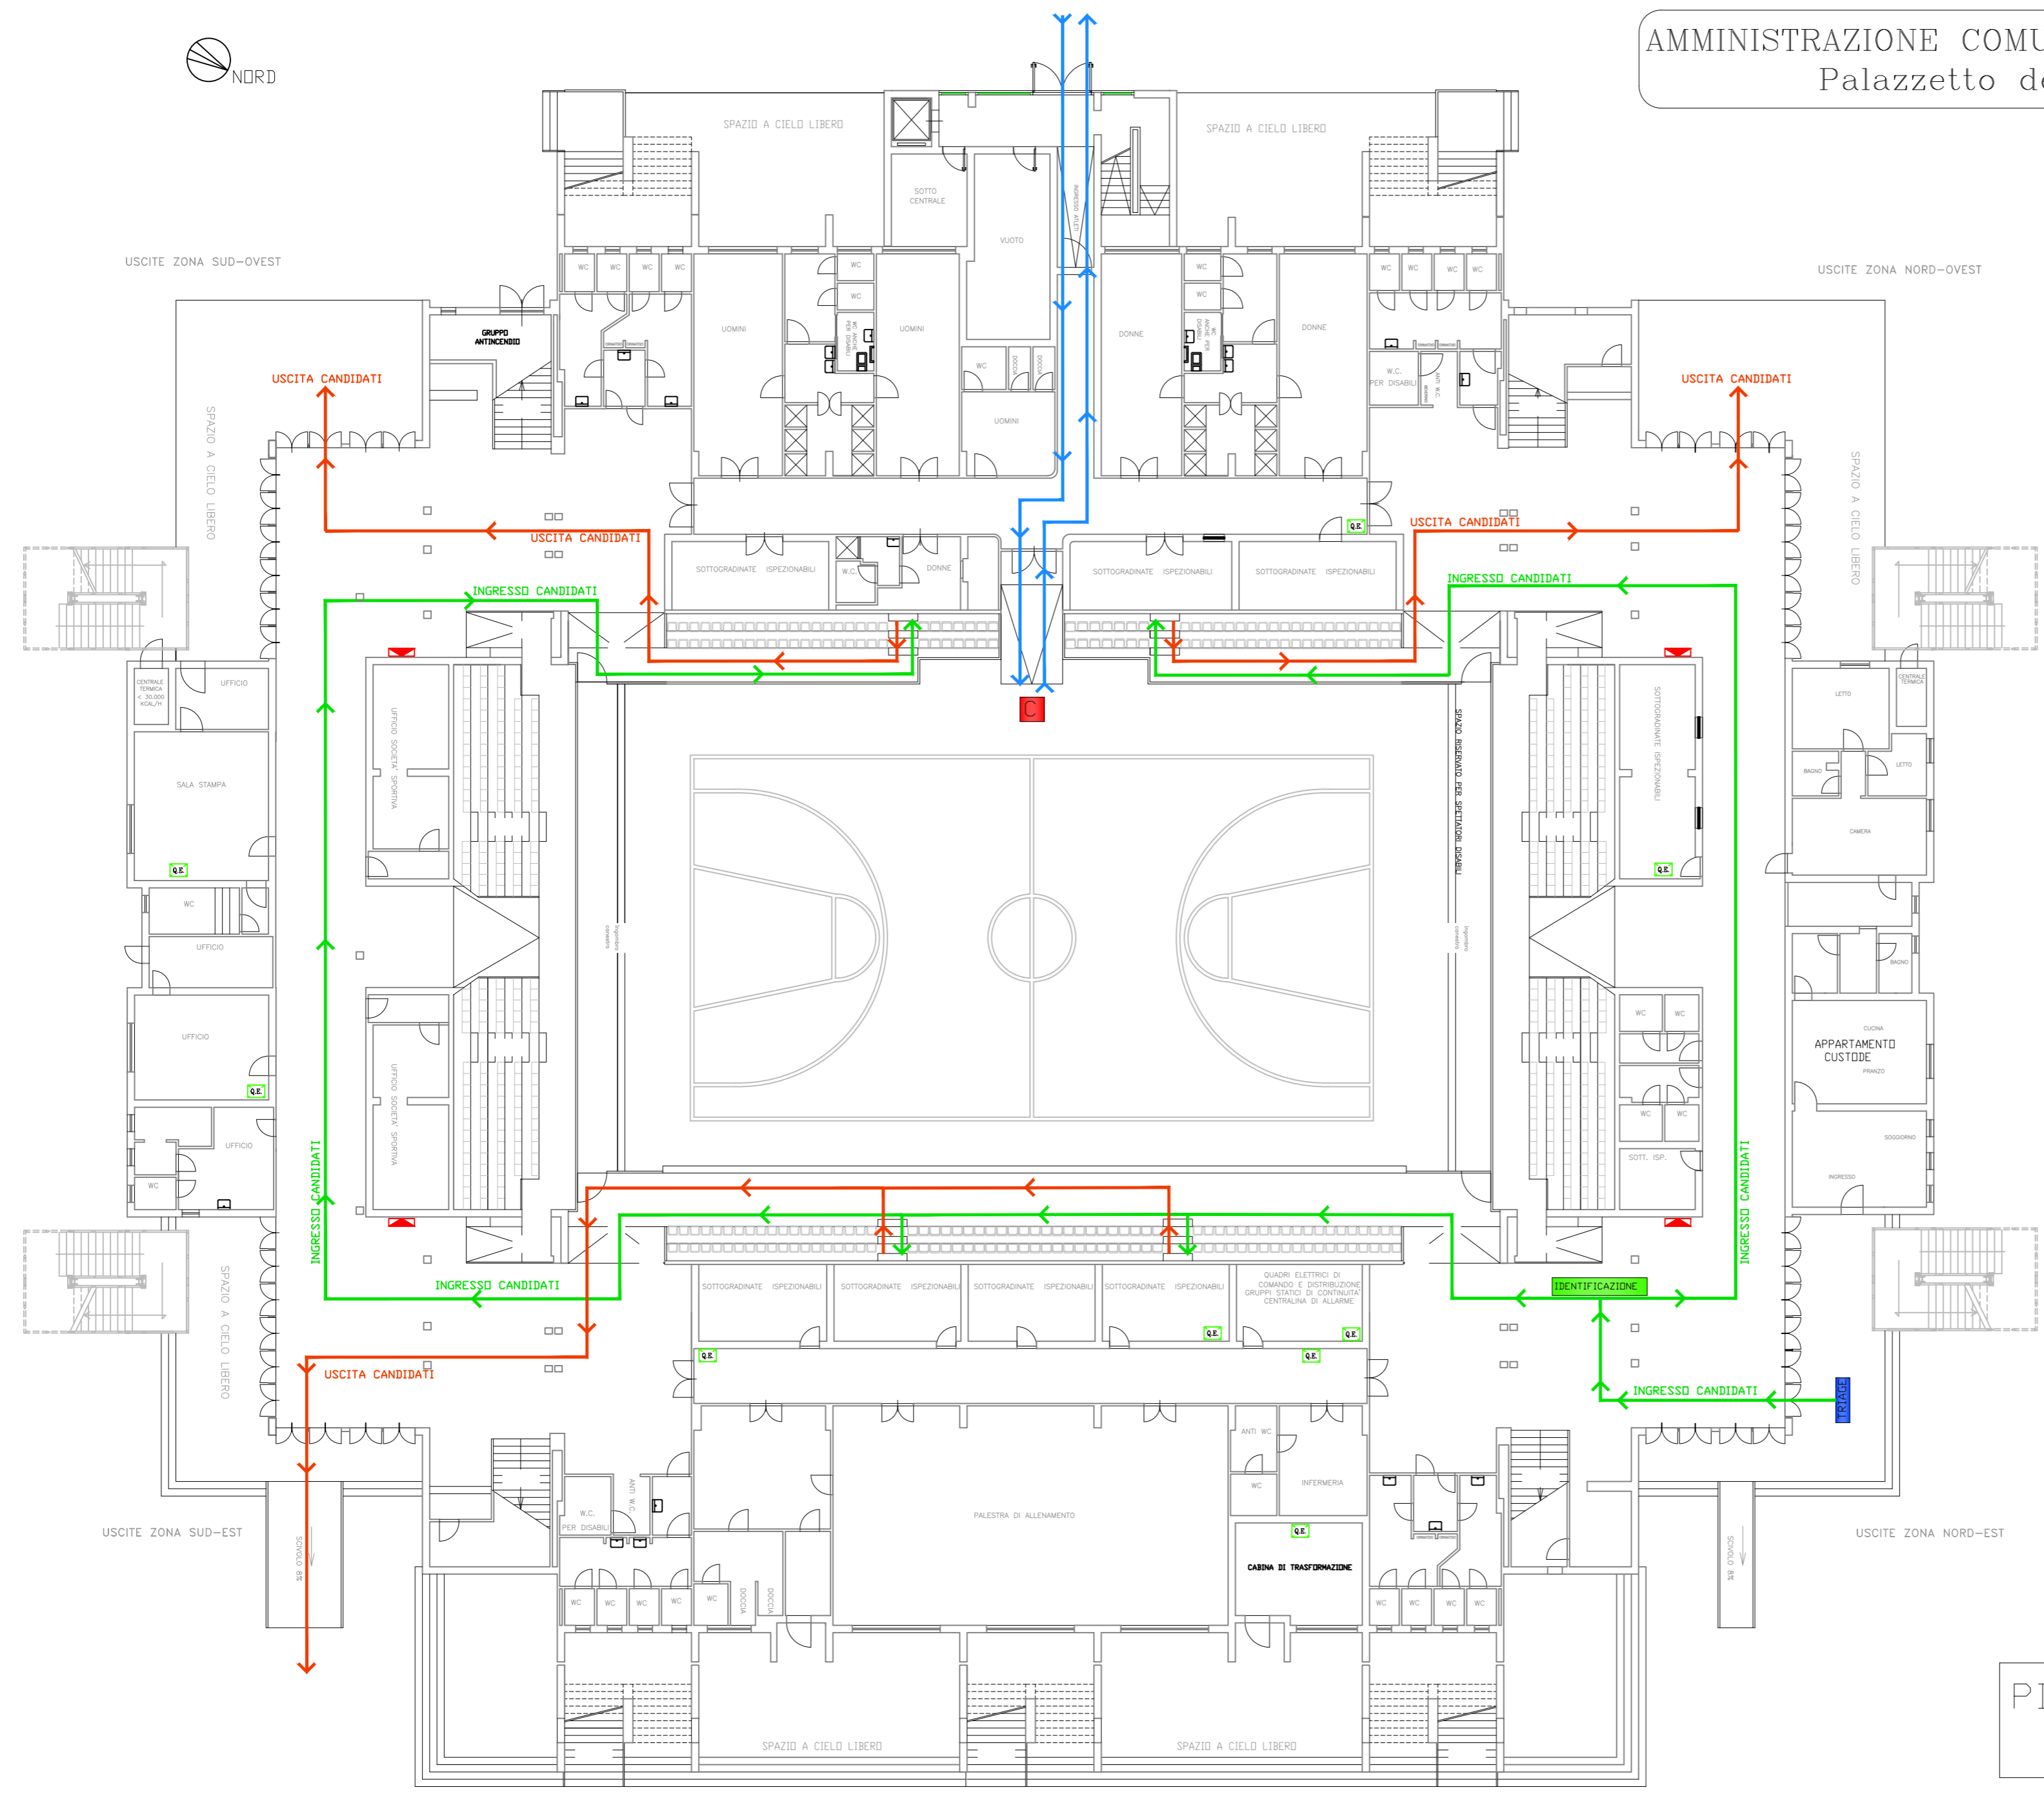








AMMINISTRAZIONE COMUNALE DI ROSETO DEGLI ABRUZZI Palazzetto dello sport "Palasalara"



-  POSTAZIONI CANDIDATI
-  POSTAZIONI COMMISSIONI
-  POSTAZIONI IDENTIFICAZIONE
-  TRIAGE
-  PERCORSI ENTRATA
-  PERCORSI USCITA
-  PERCORSI COMMISSIONE

PIANTA PIANO TERRA
SCALA 1:100