


PLANIMETRIA GENERALE

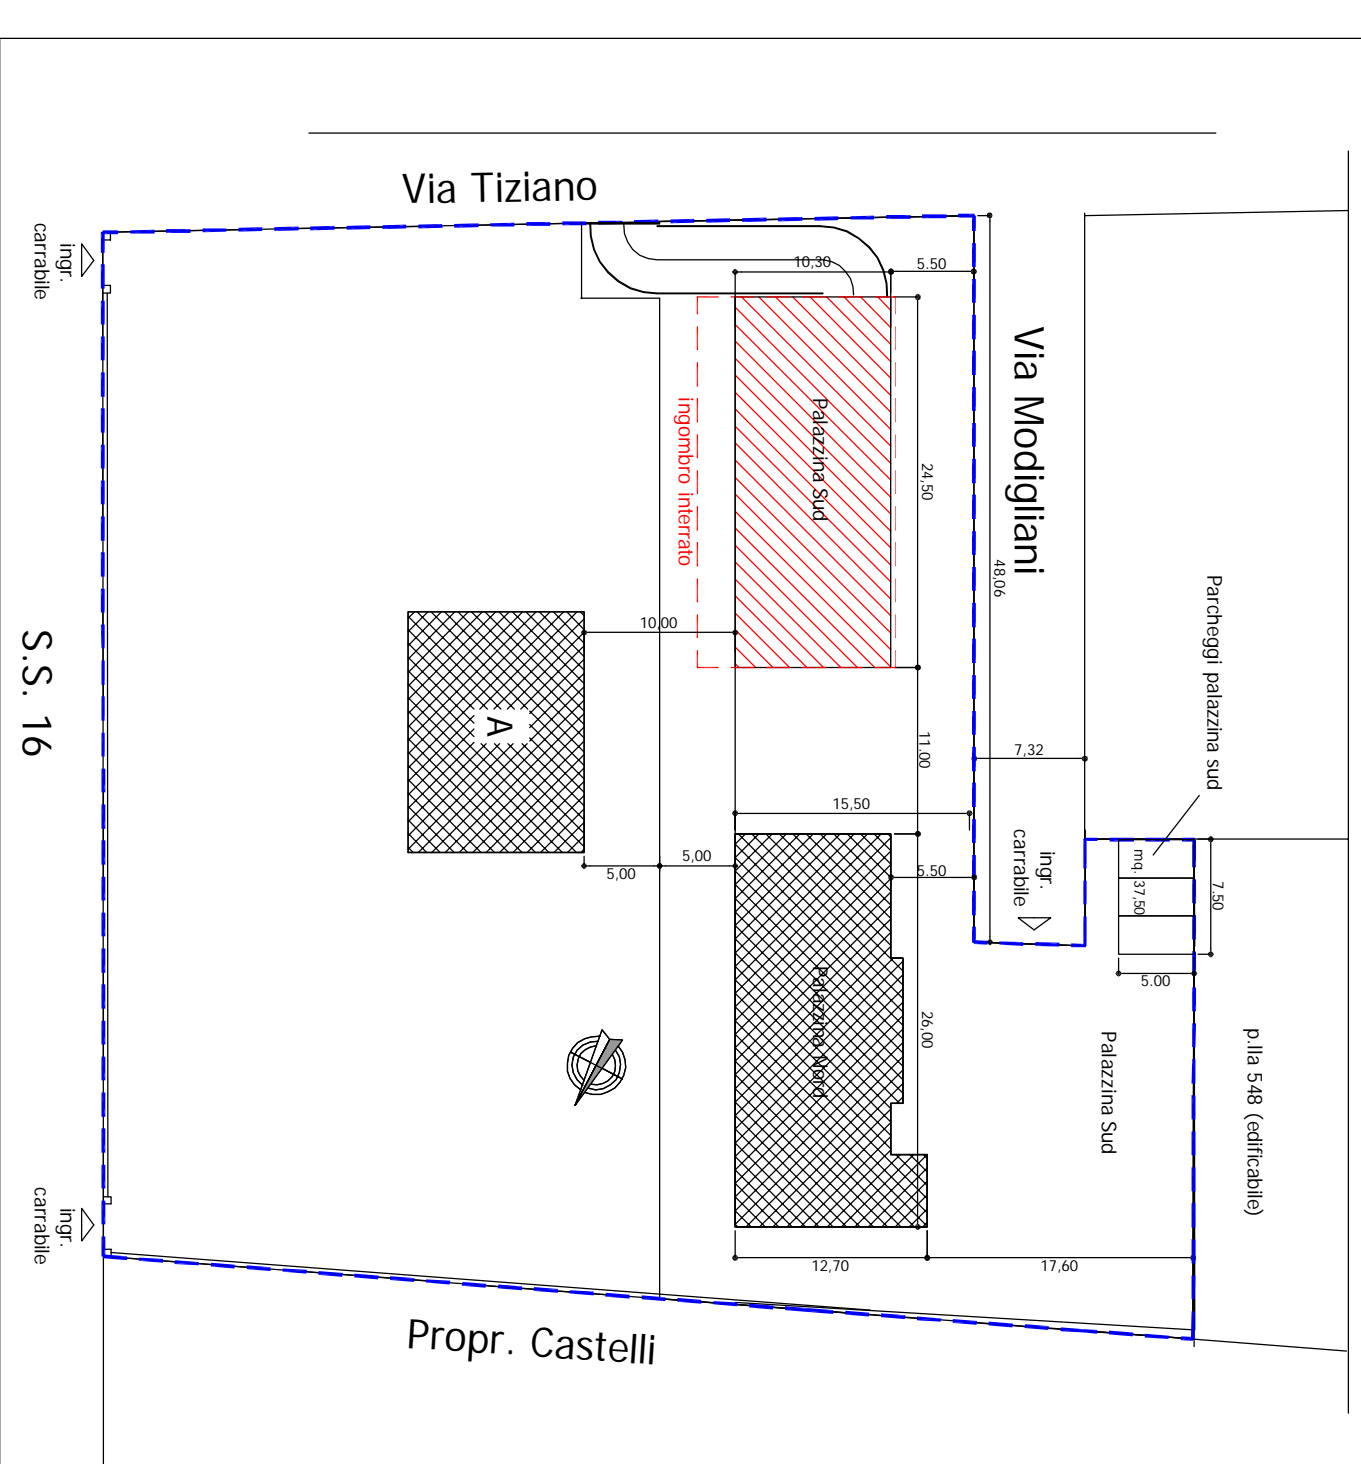


LEGENDA

— limite di proprietà

▨ PALAZZINA SUD (in progetto)

DATI TECNICI	
S.U. PIANO TERRA	MQ. 195,00
S.U. PIANO PRIMO	MQ. 195,00
S.U. PIANO SECONDO	MQ. 195,00
TOTALE S.U.	MQ. 585,00
PARCHEGGI INTERRATO	MQ. 297,60
PARCHEGGI ESTERNI	MQ. 37,50
MQ. 295,10 > 30%	di mq. 555
PORTICI	MQ. 10,05
MQ. 10,05 < 1/3%	di mq. 555

PLANIMETRIA GENERALE SITUAZIONE DI PROGETTO

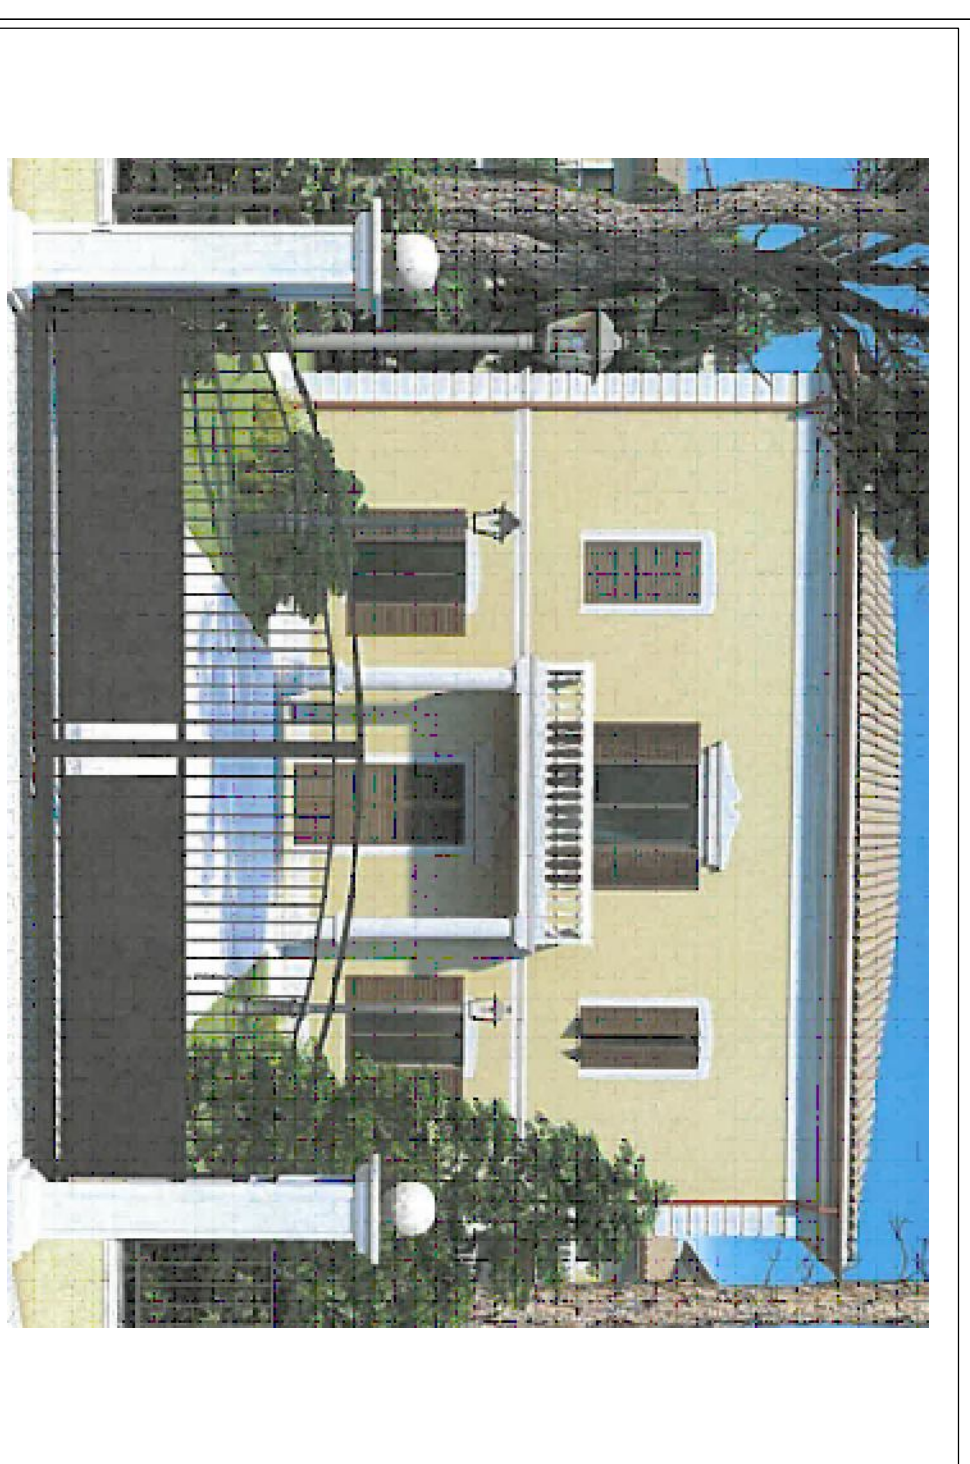

ROSETO DEGLI ABRUZZI

PROVINCIA DI TERAMO

DATA
AGOSTO 2022

PROGETTO:
PIANO DI RECUPERO DI INIZIATIVA PRIVATA IN VARIANTE ALLE MIA DEL PRG VENESE
CONTRASTO ALLA SPERDITA DI SPAZIO PUBBLICO E ALTERNATIVE PER IL
RISPARMIO ENERGETICO E LA RIDUZIONE DEI COSTI DI GESTIONE
DEI SERVIZI PUBBLICI. INTERVENTO DI RISTRUTTURAZIONE E
RISTRUTTURAZIONE DI FABBRICATI ESISTENTI. DELIBERA DI G. C. N. 226 DEL 17-09-2021

DATA
AGOSTO 2022

TAVOLA

4

COMITENTE:
ABBA SRL

DISSEGNO:
PIANTE PALAZZINA SUD - DI PROGETTO

REV.1


SCALA:
1:100

PROGETTISTI
Geom. Franco Di Baraventura
Dot. Ing. Vittorio Caloni


PROGETTISTI
Dot. Ing. Vittorio Caloni

MA. 320.360.8170
PEC: lavoro.abba@abba.it
PEC: info@vittoriocaloni.it


MA. 320.360.8170
PEC: lavoro.abba@abba.it
PEC: info@vittoriocaloni.it

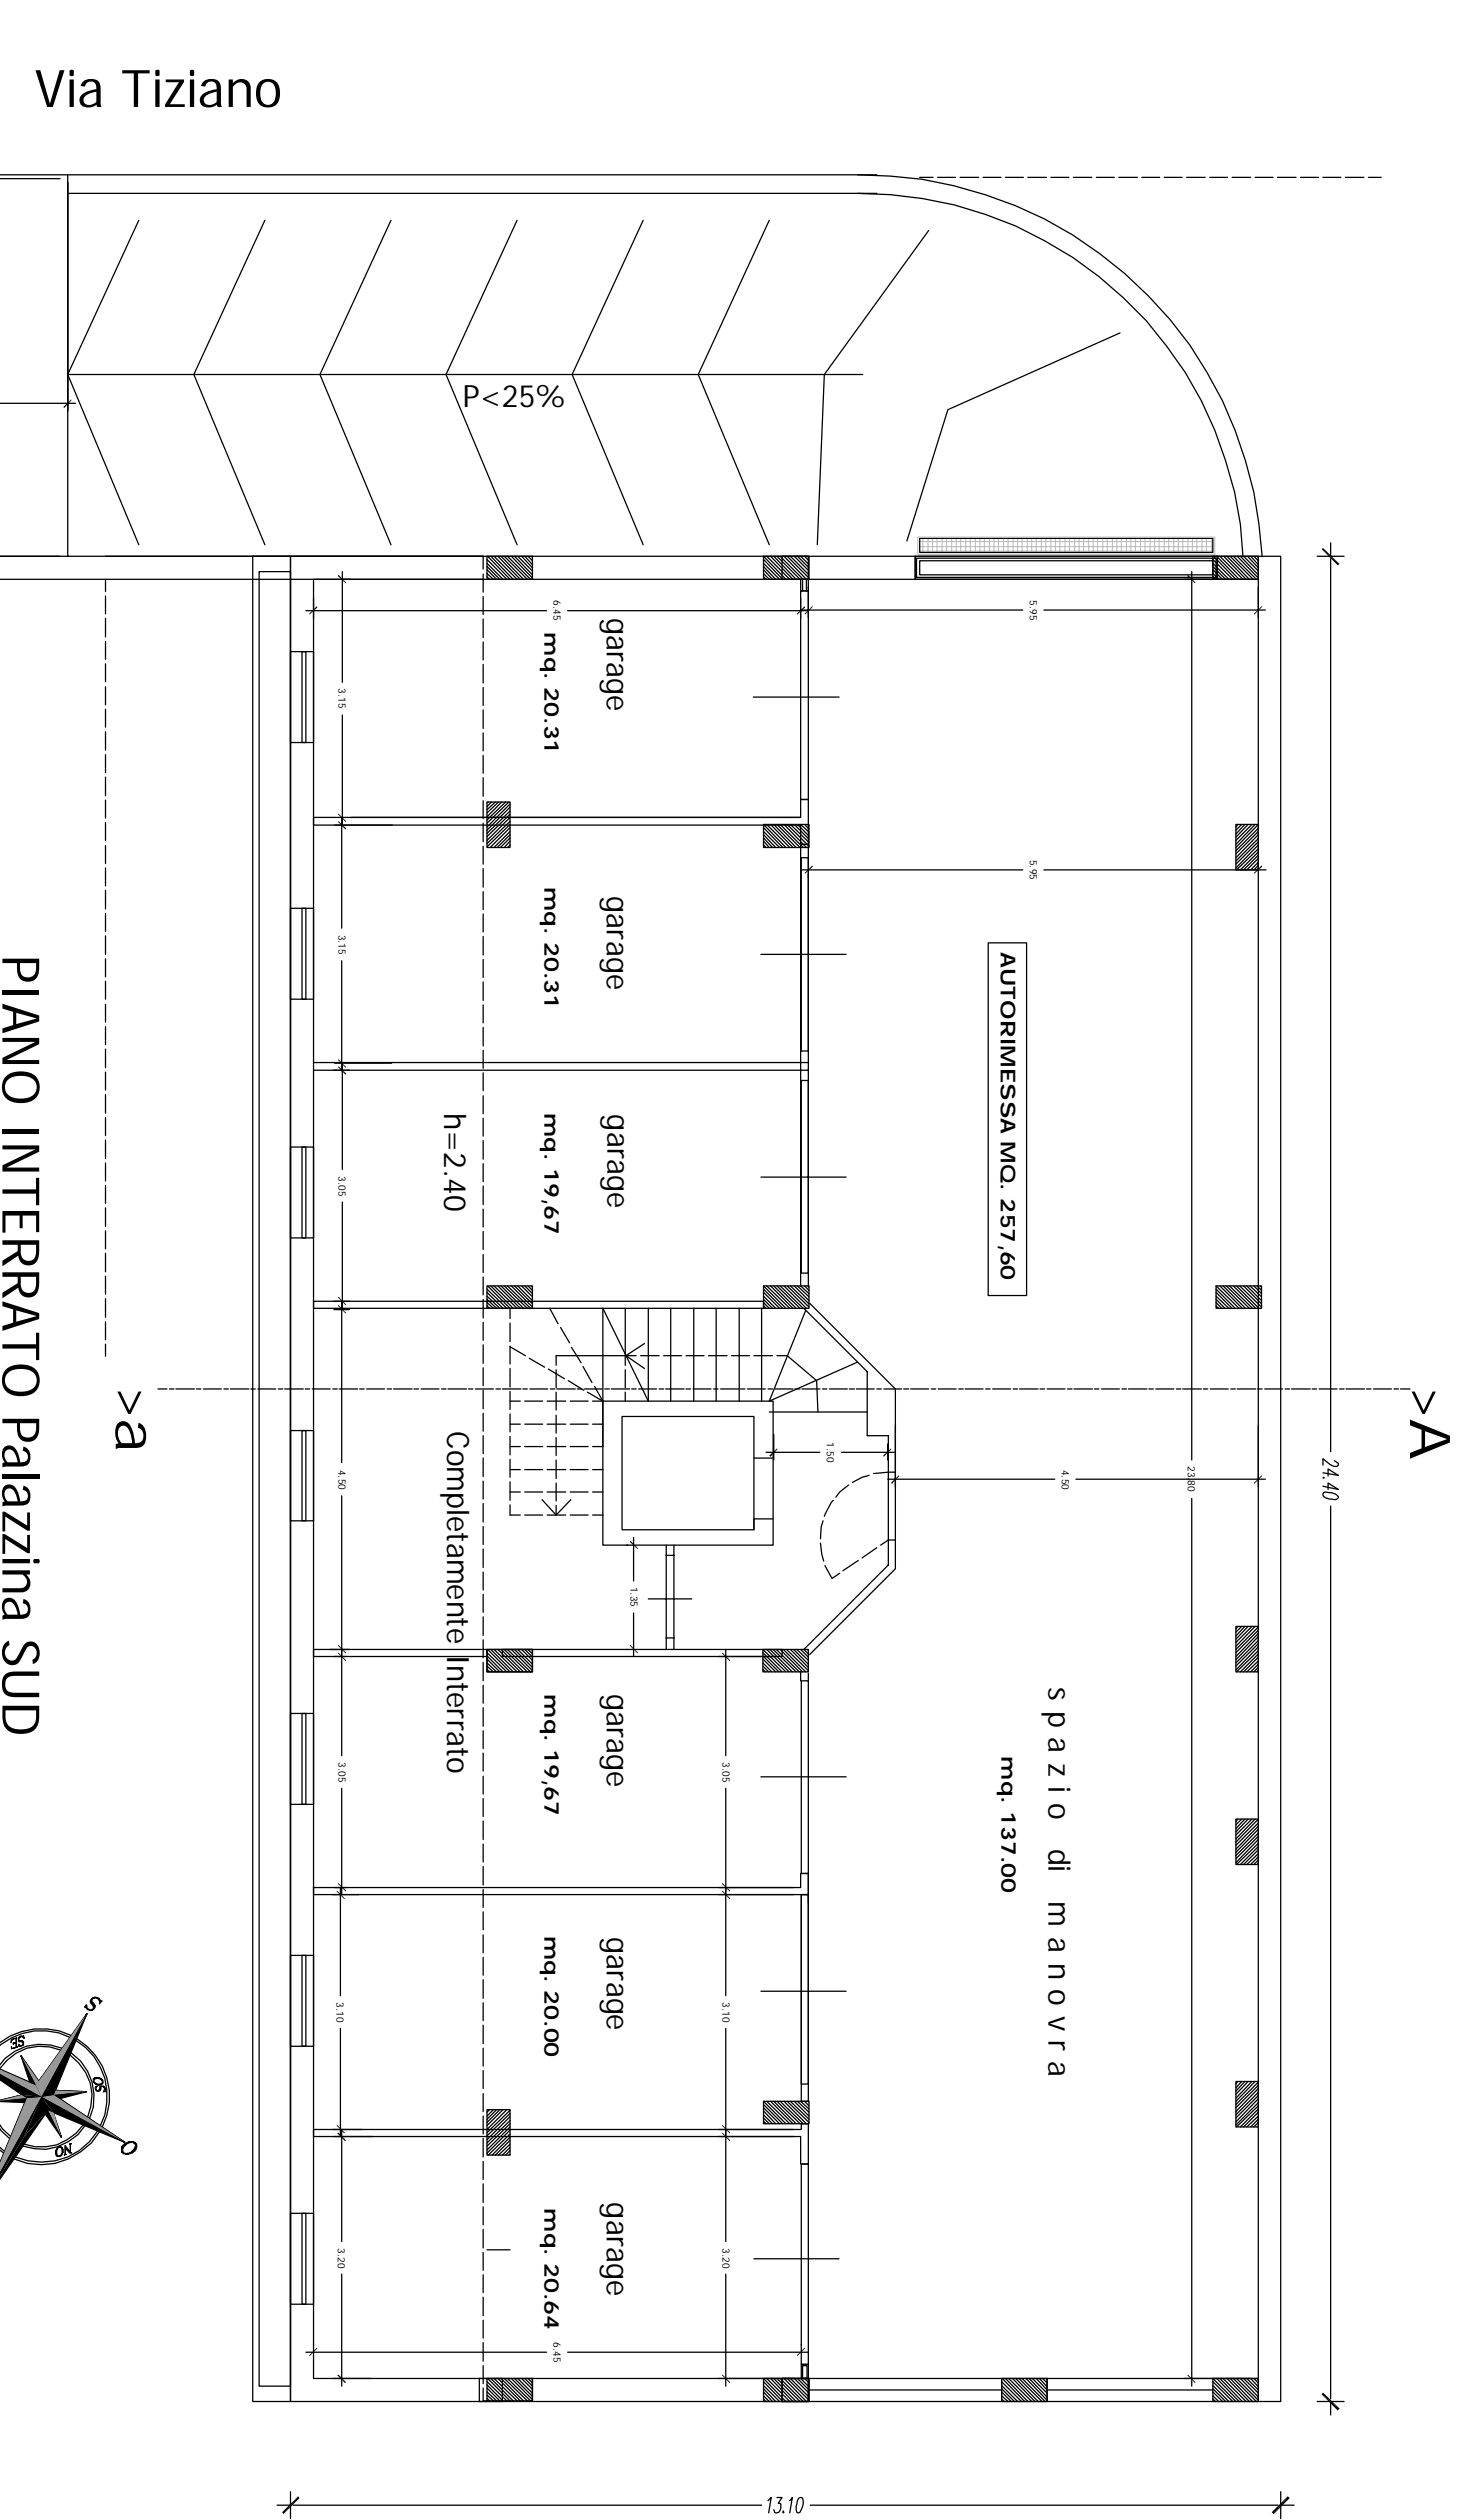


PIANO INTERRATO Palazzina SUD

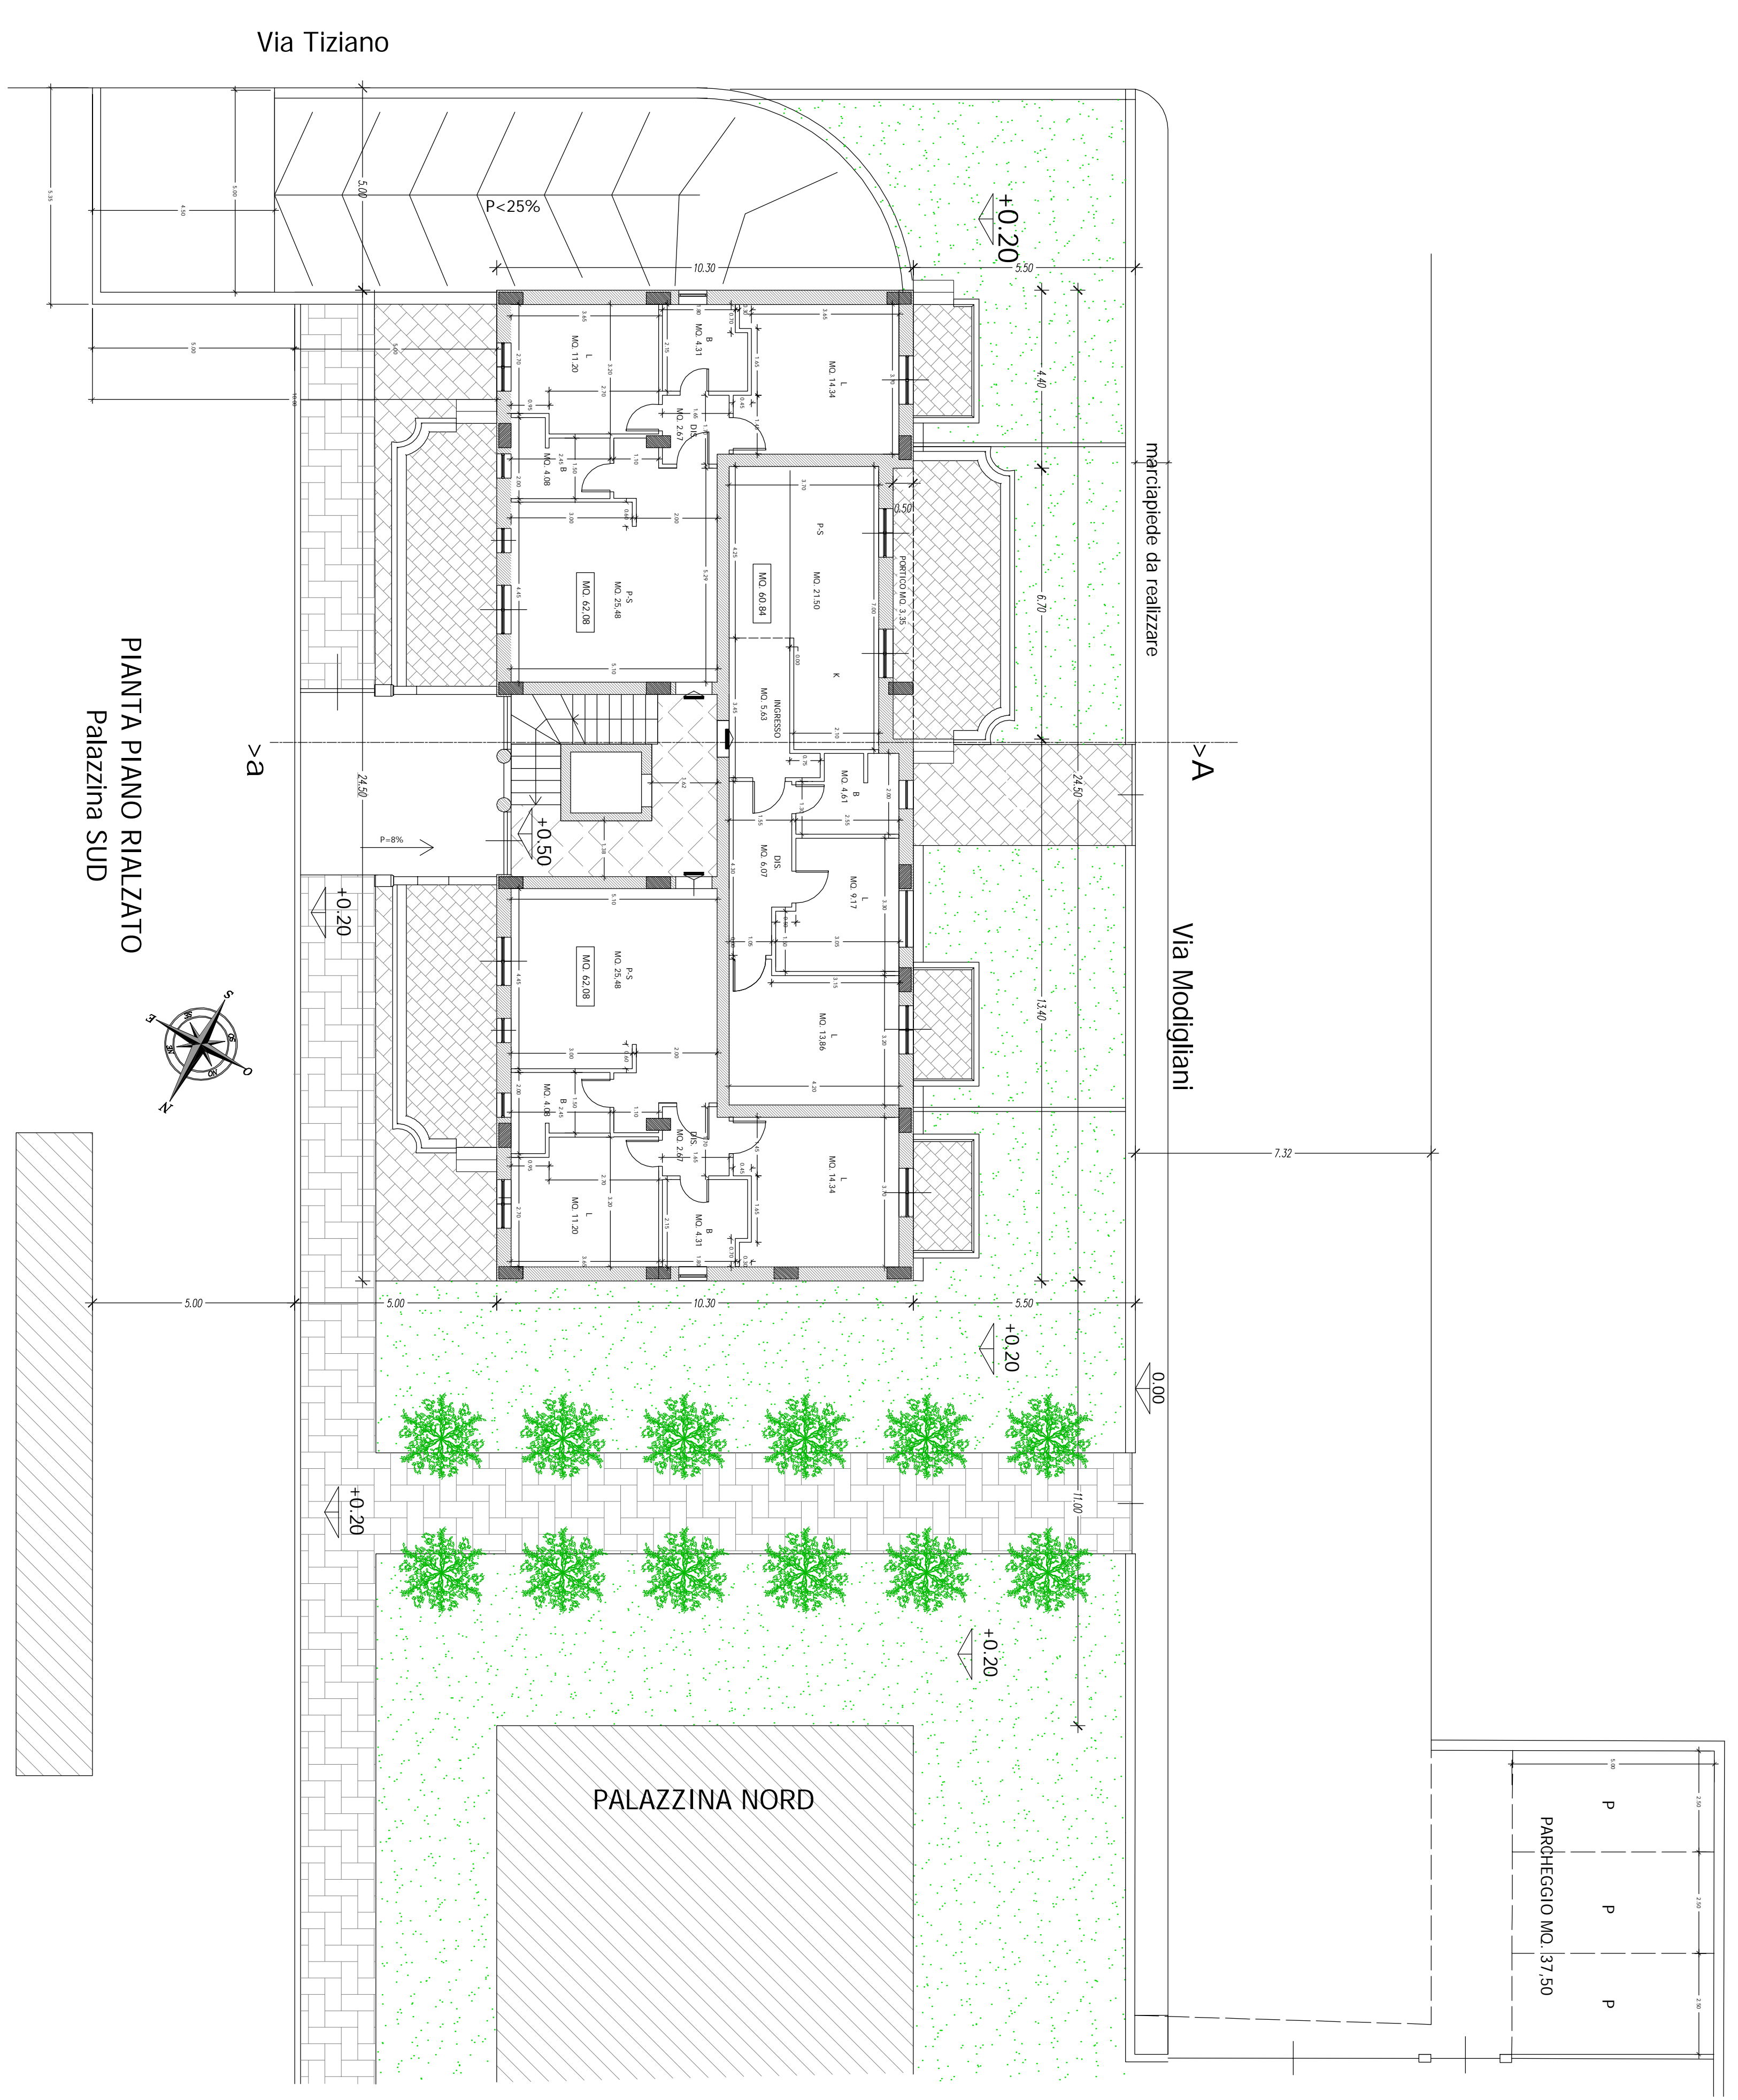


PIANTA PIANO RIALZATO
Palazzina SUD

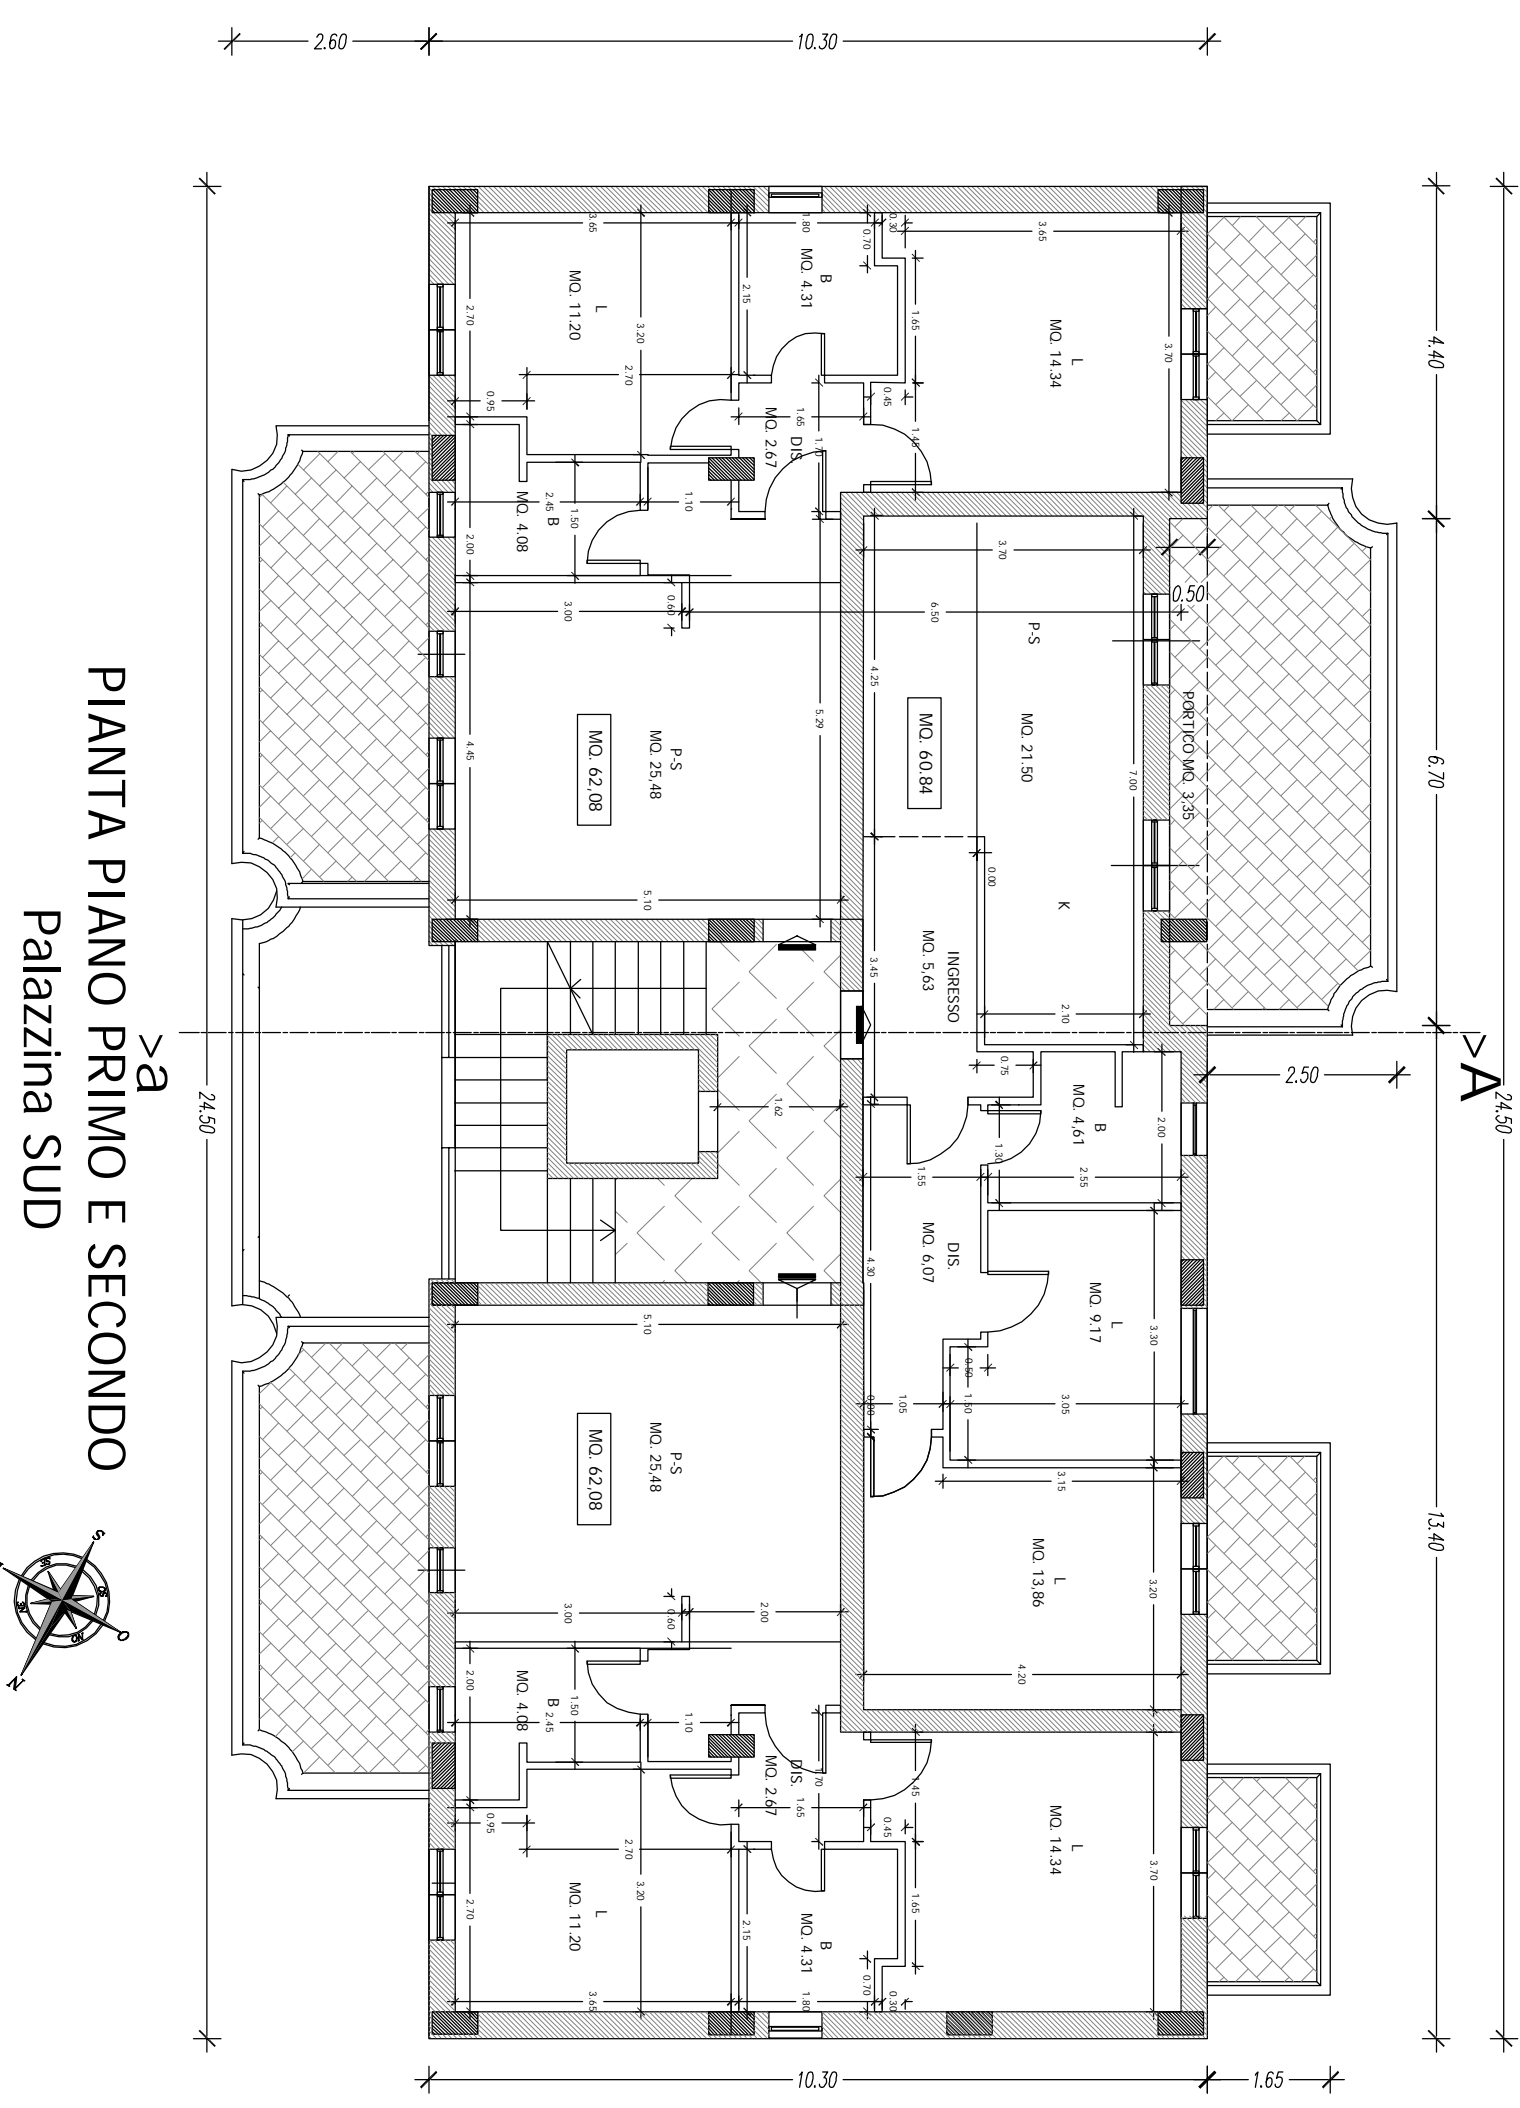

PIANTA PIANO PRIMO E SECONDO
Palazzina SUD

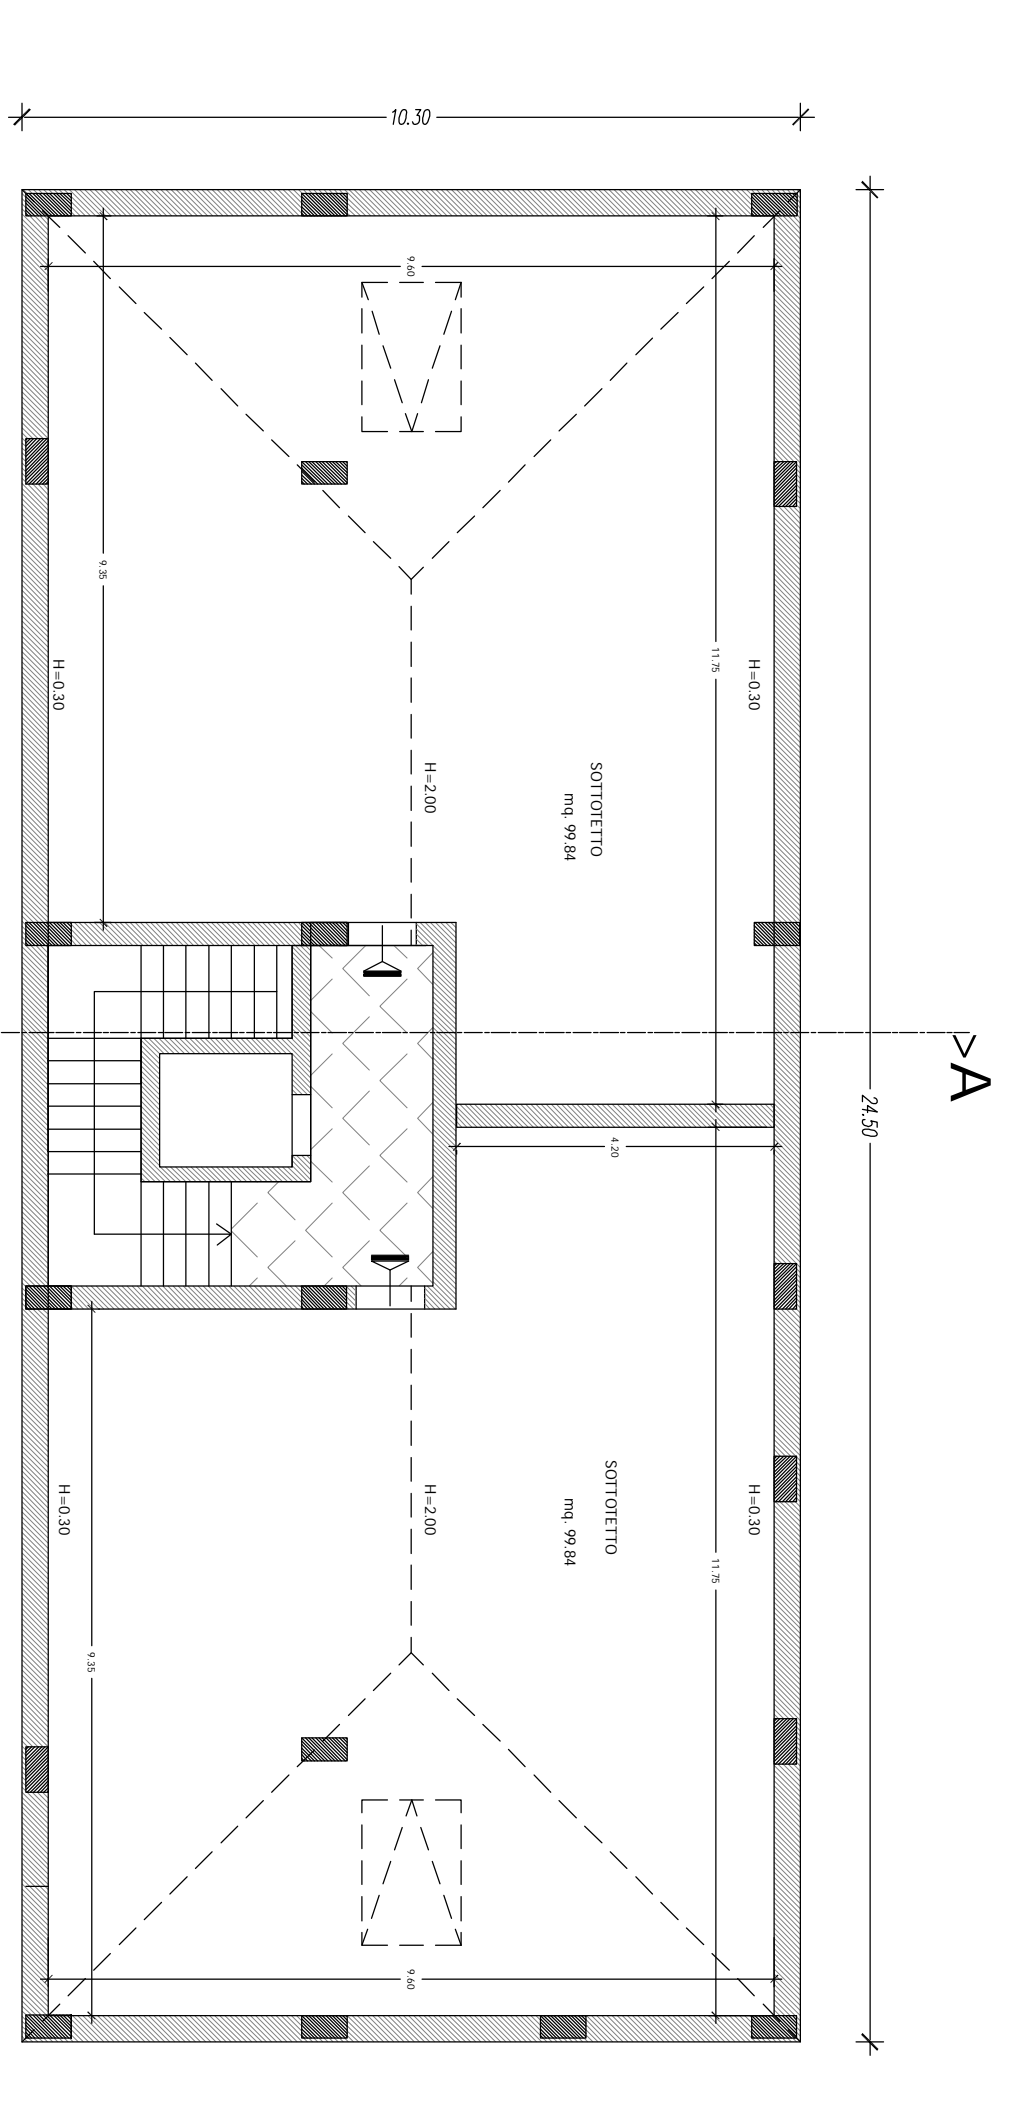

PIANTA SOTTOTETTO
Palazzina SUD

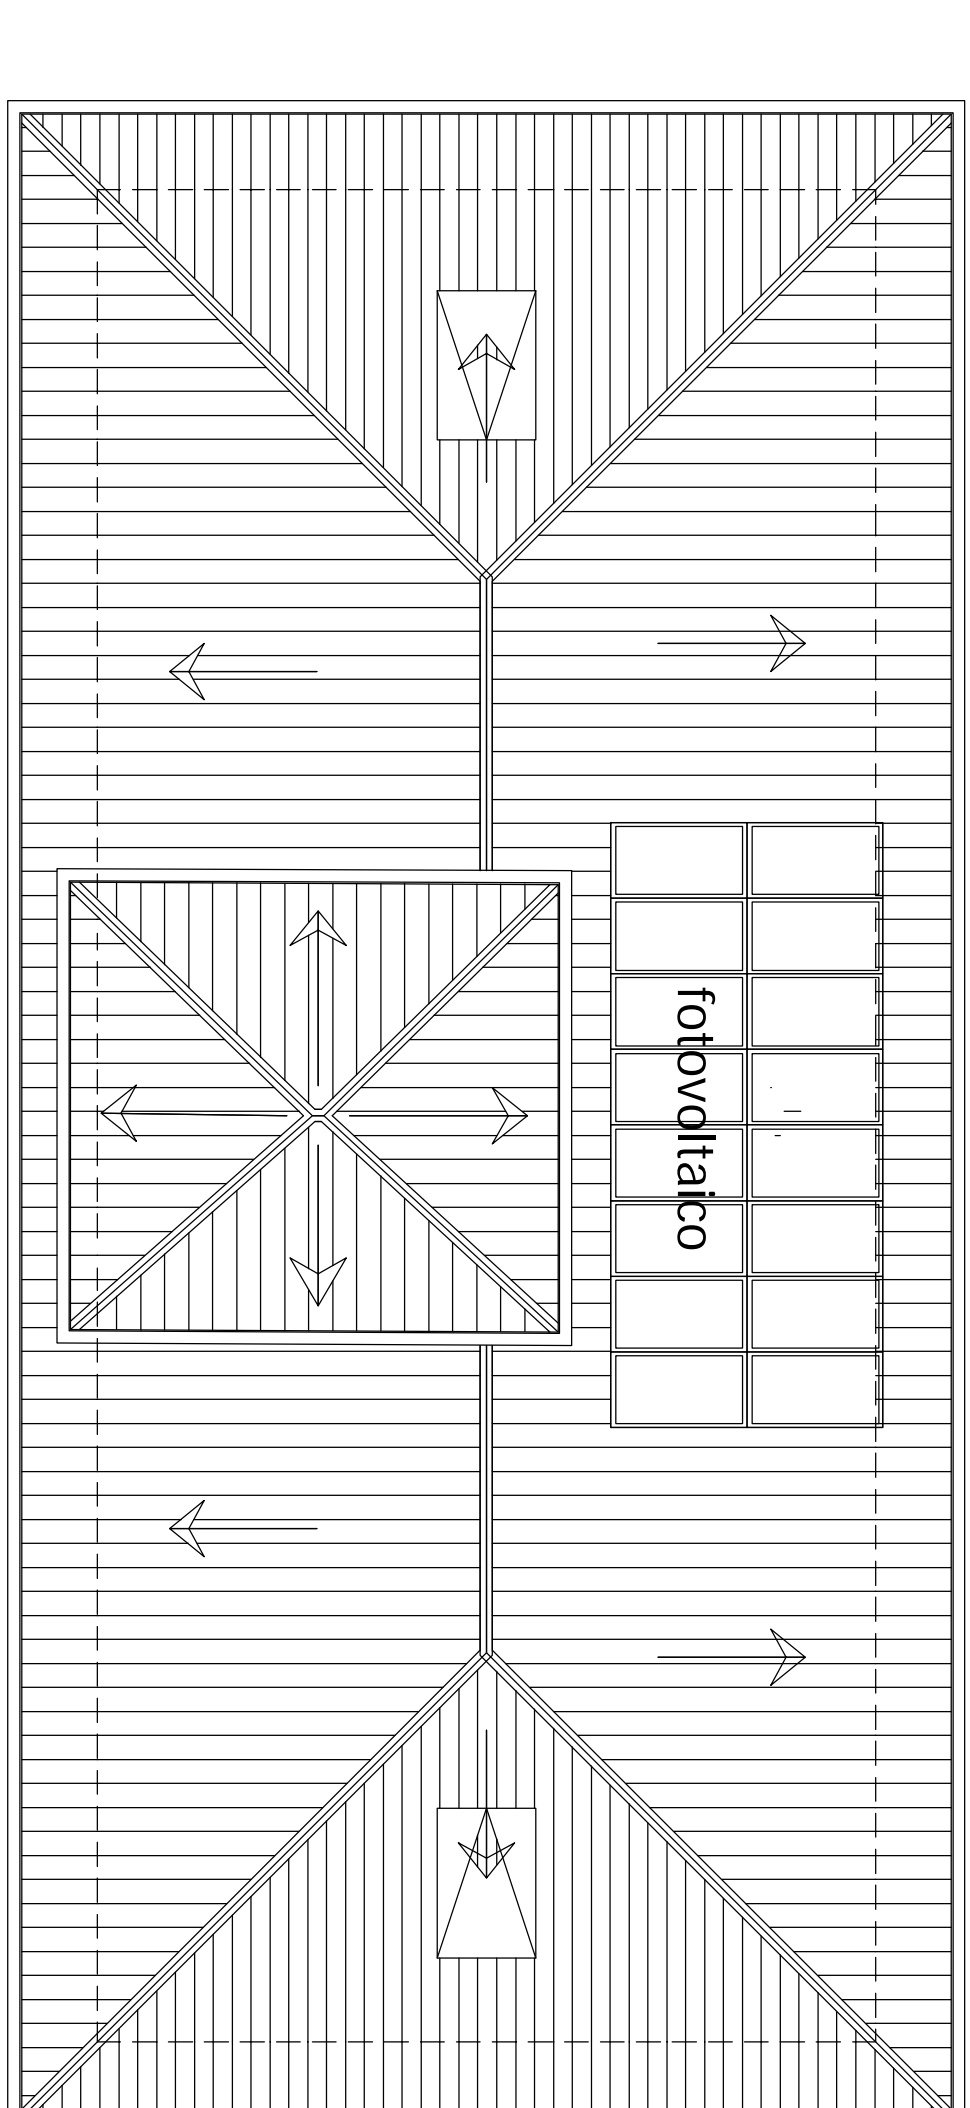

PIANTA COPERTURA
Palazzina SUD