



PLANIMETRIA GENERALE

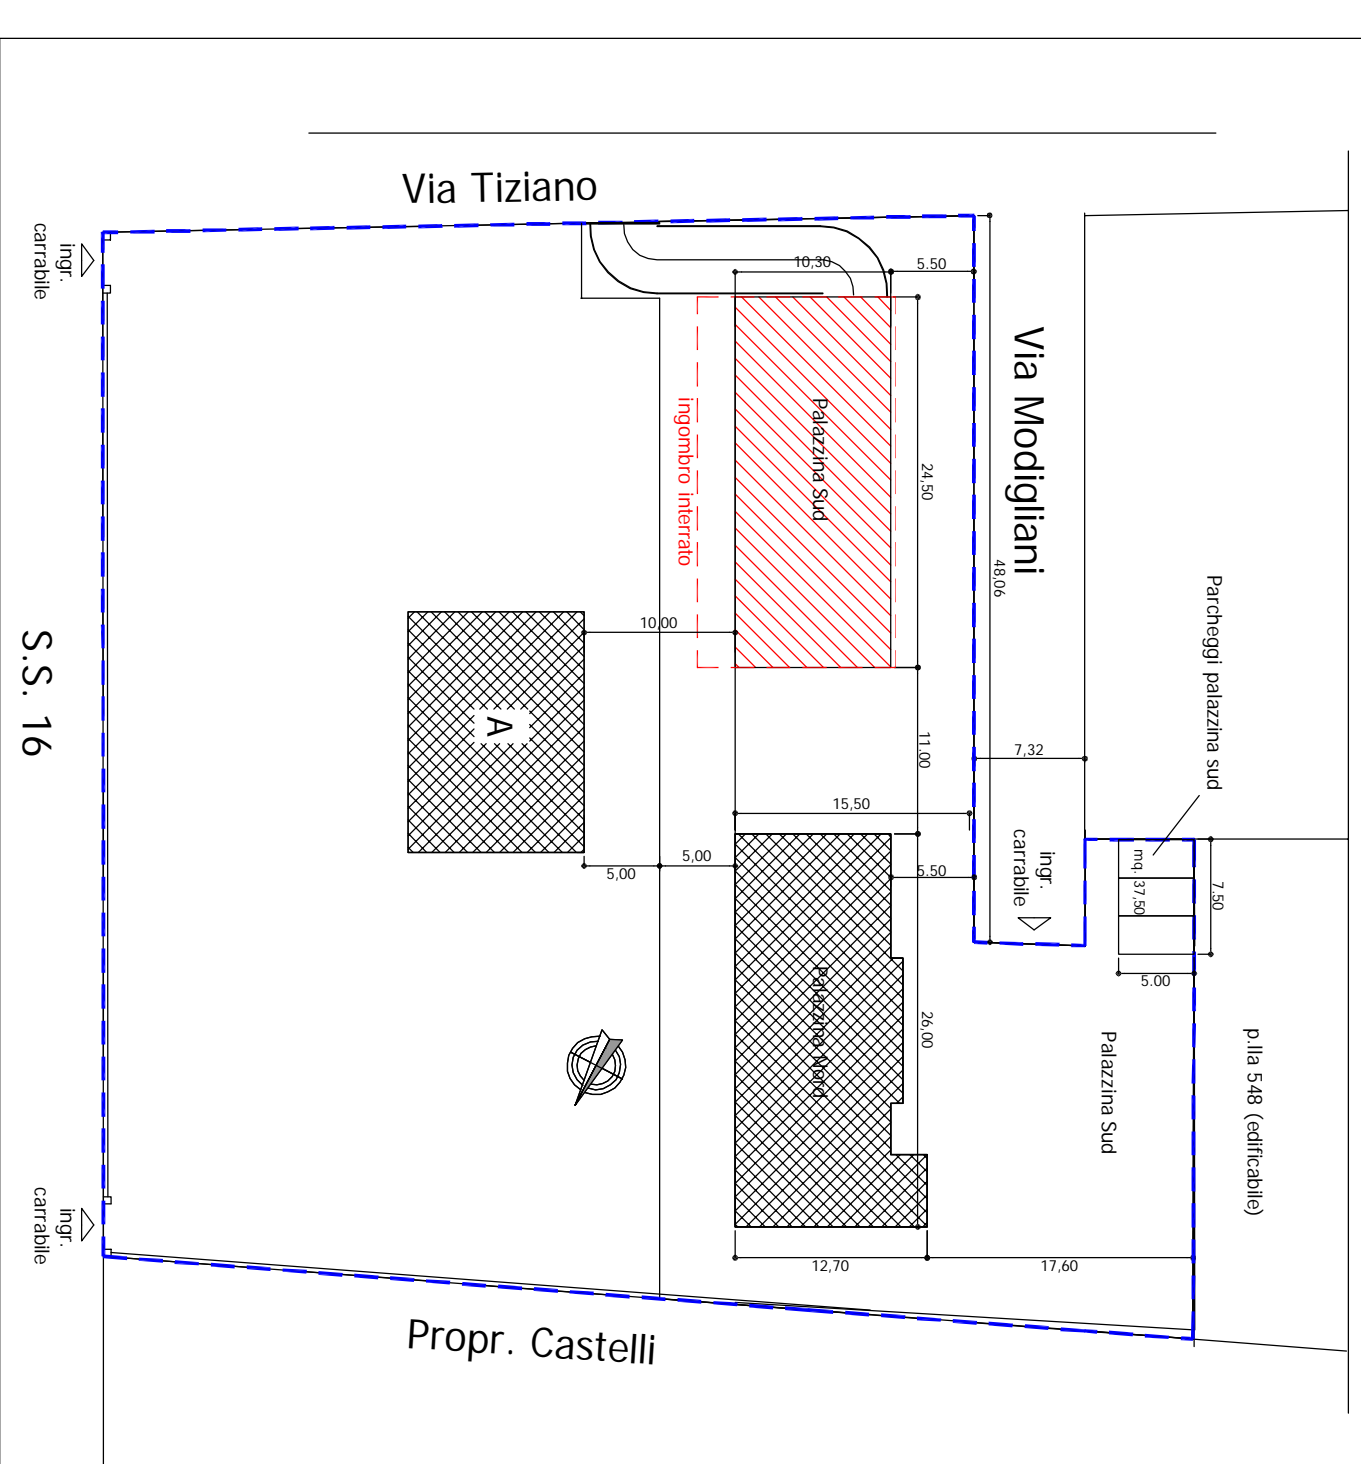

PLANIMETRIA GENERALE SITUAZIONE DI PROGETTO

LEGENDA

- limite di proprietà
 - PALAZZINA SUD (in progetto)
- | DATI TECNICI | |
|-----------------------------|------------|
| S.U. PIANO TERRA | MQ. 195,00 |
| S.U. PIANO PRIMO | MQ. 195,00 |
| S.U. PIANO SECONDO | MQ. 195,00 |
| TOTALE S.U. | MQ. 585,00 |
| PARCHEGGI INTERRATO | MQ. 297,60 |
| PARCHEGGI ESTERNI | MQ. 37,50 |
| MQ. 295,10 > 30% di mq. 555 | |
| PORTICI MQ. 10,05 | |
| MQ. 10,05 < 1/3% di mq. 555 | |

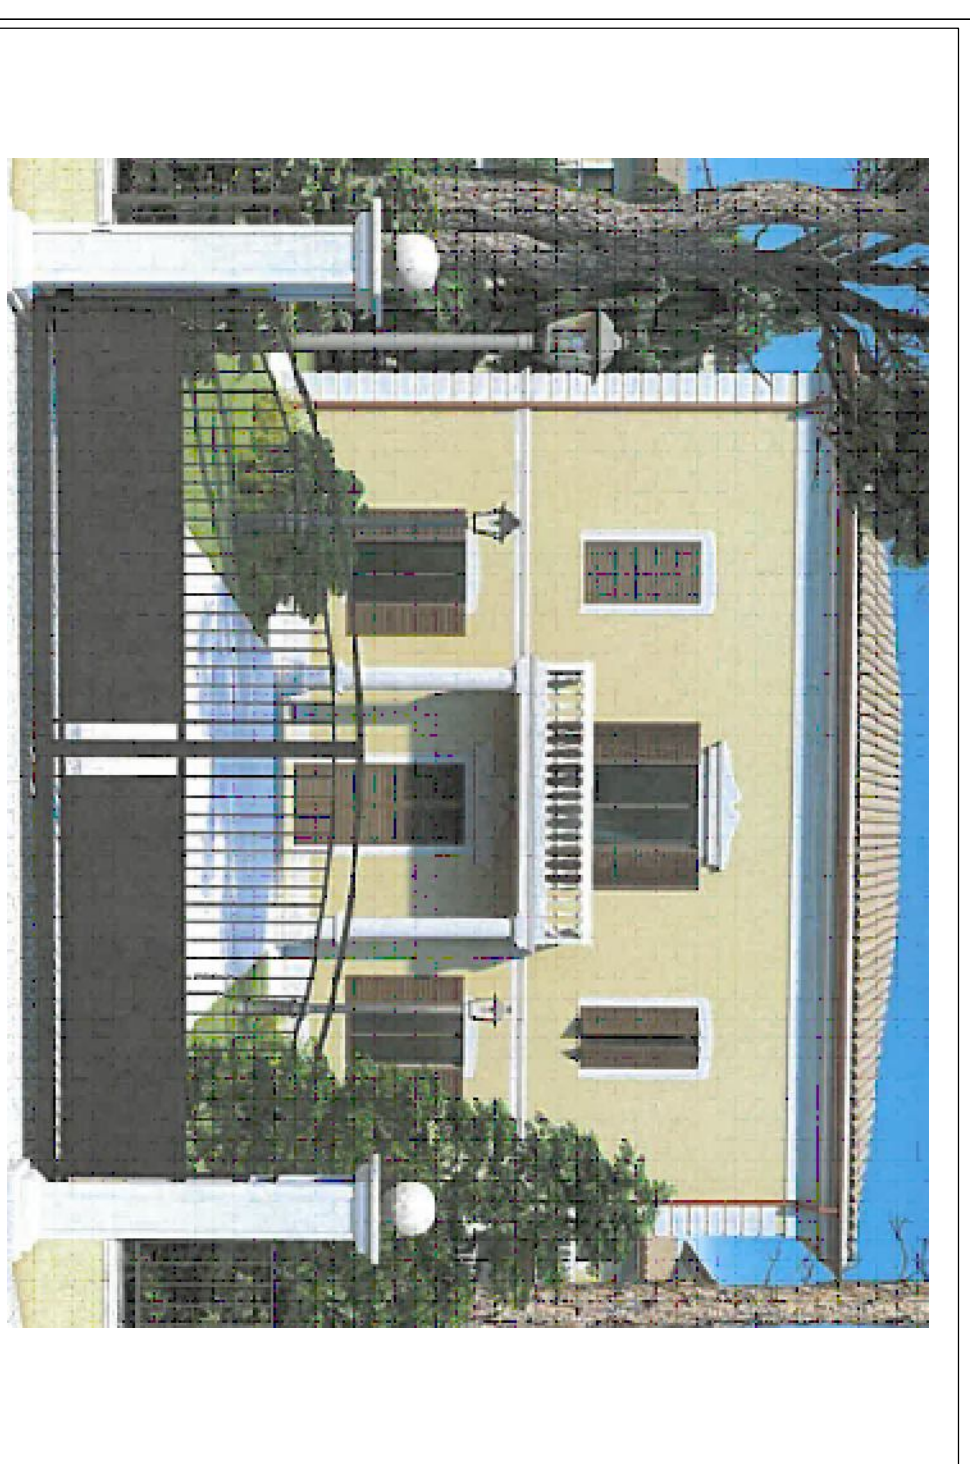

ROSETO DEGLI ABRUZZI

PROVINCIA DI TERAMO

DATA
AGOSTO 2022

PROGETTO:
PIANO DI RECUPERO DI INIZIATIVA PRIVATA IN VARIANTE ALLE MIA DEL PRG VENESE
PER LA SOSTITUZIONE DI UN IMMOBILE ABANDONATO IN UN'AREA
DETERMINATA PER LA REALIZZAZIONE DI UN IMMOBILE
COSTRUIBILE IN UN'AREA DEDICATA A FABBRICATI ESISTENTI
FABBRICATI ESISTENTI - DELIBERA DI G. N. 226 DEL 17-09-2021

TAVOLA

4

COMITENTE:
ABBA SRL

DISEGNO:

PIANTE PALAZZINA SUD - DI PROGETTO

REV.1

SCALA:
1:100


PROGETTISTI

Geom. Franco Di Baraventura


Dotting. Vittorio Caloni

MA. 320.360.8170 PEC: lavoro@baraventura.it


MA. 320.563.661 PEC: info@dotting.it

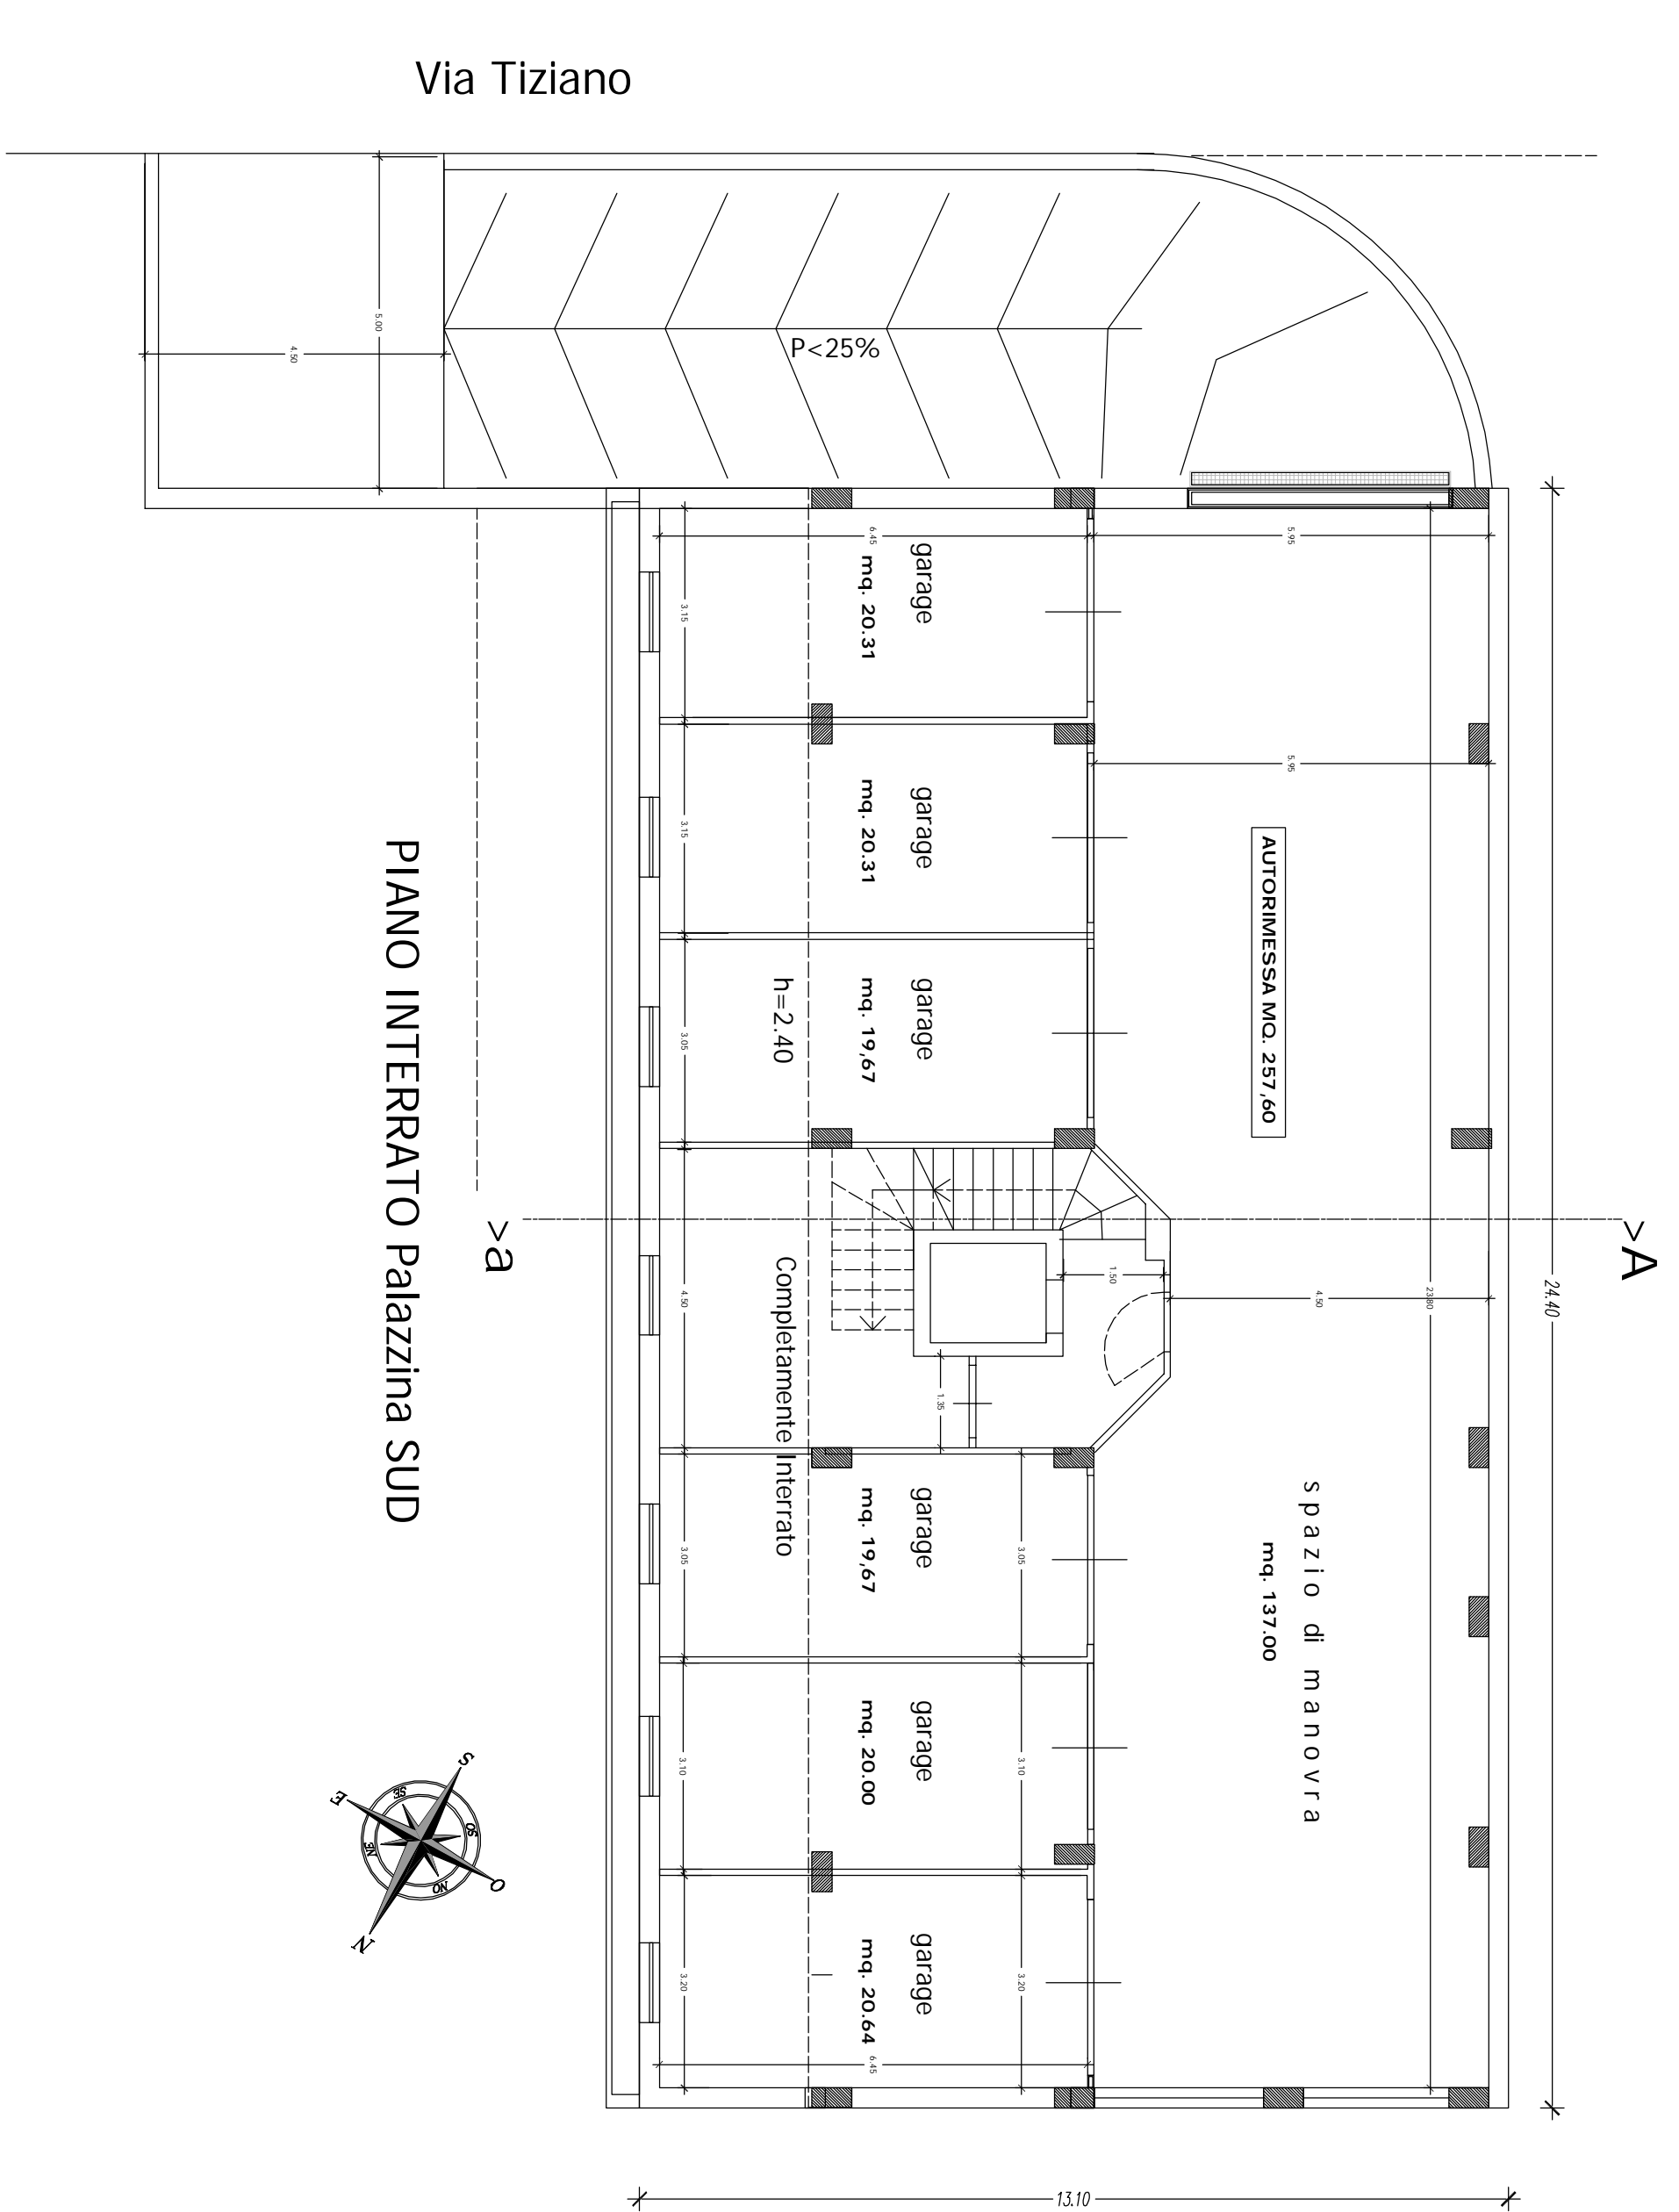


PIANO INTERRATO Palazzina SUD

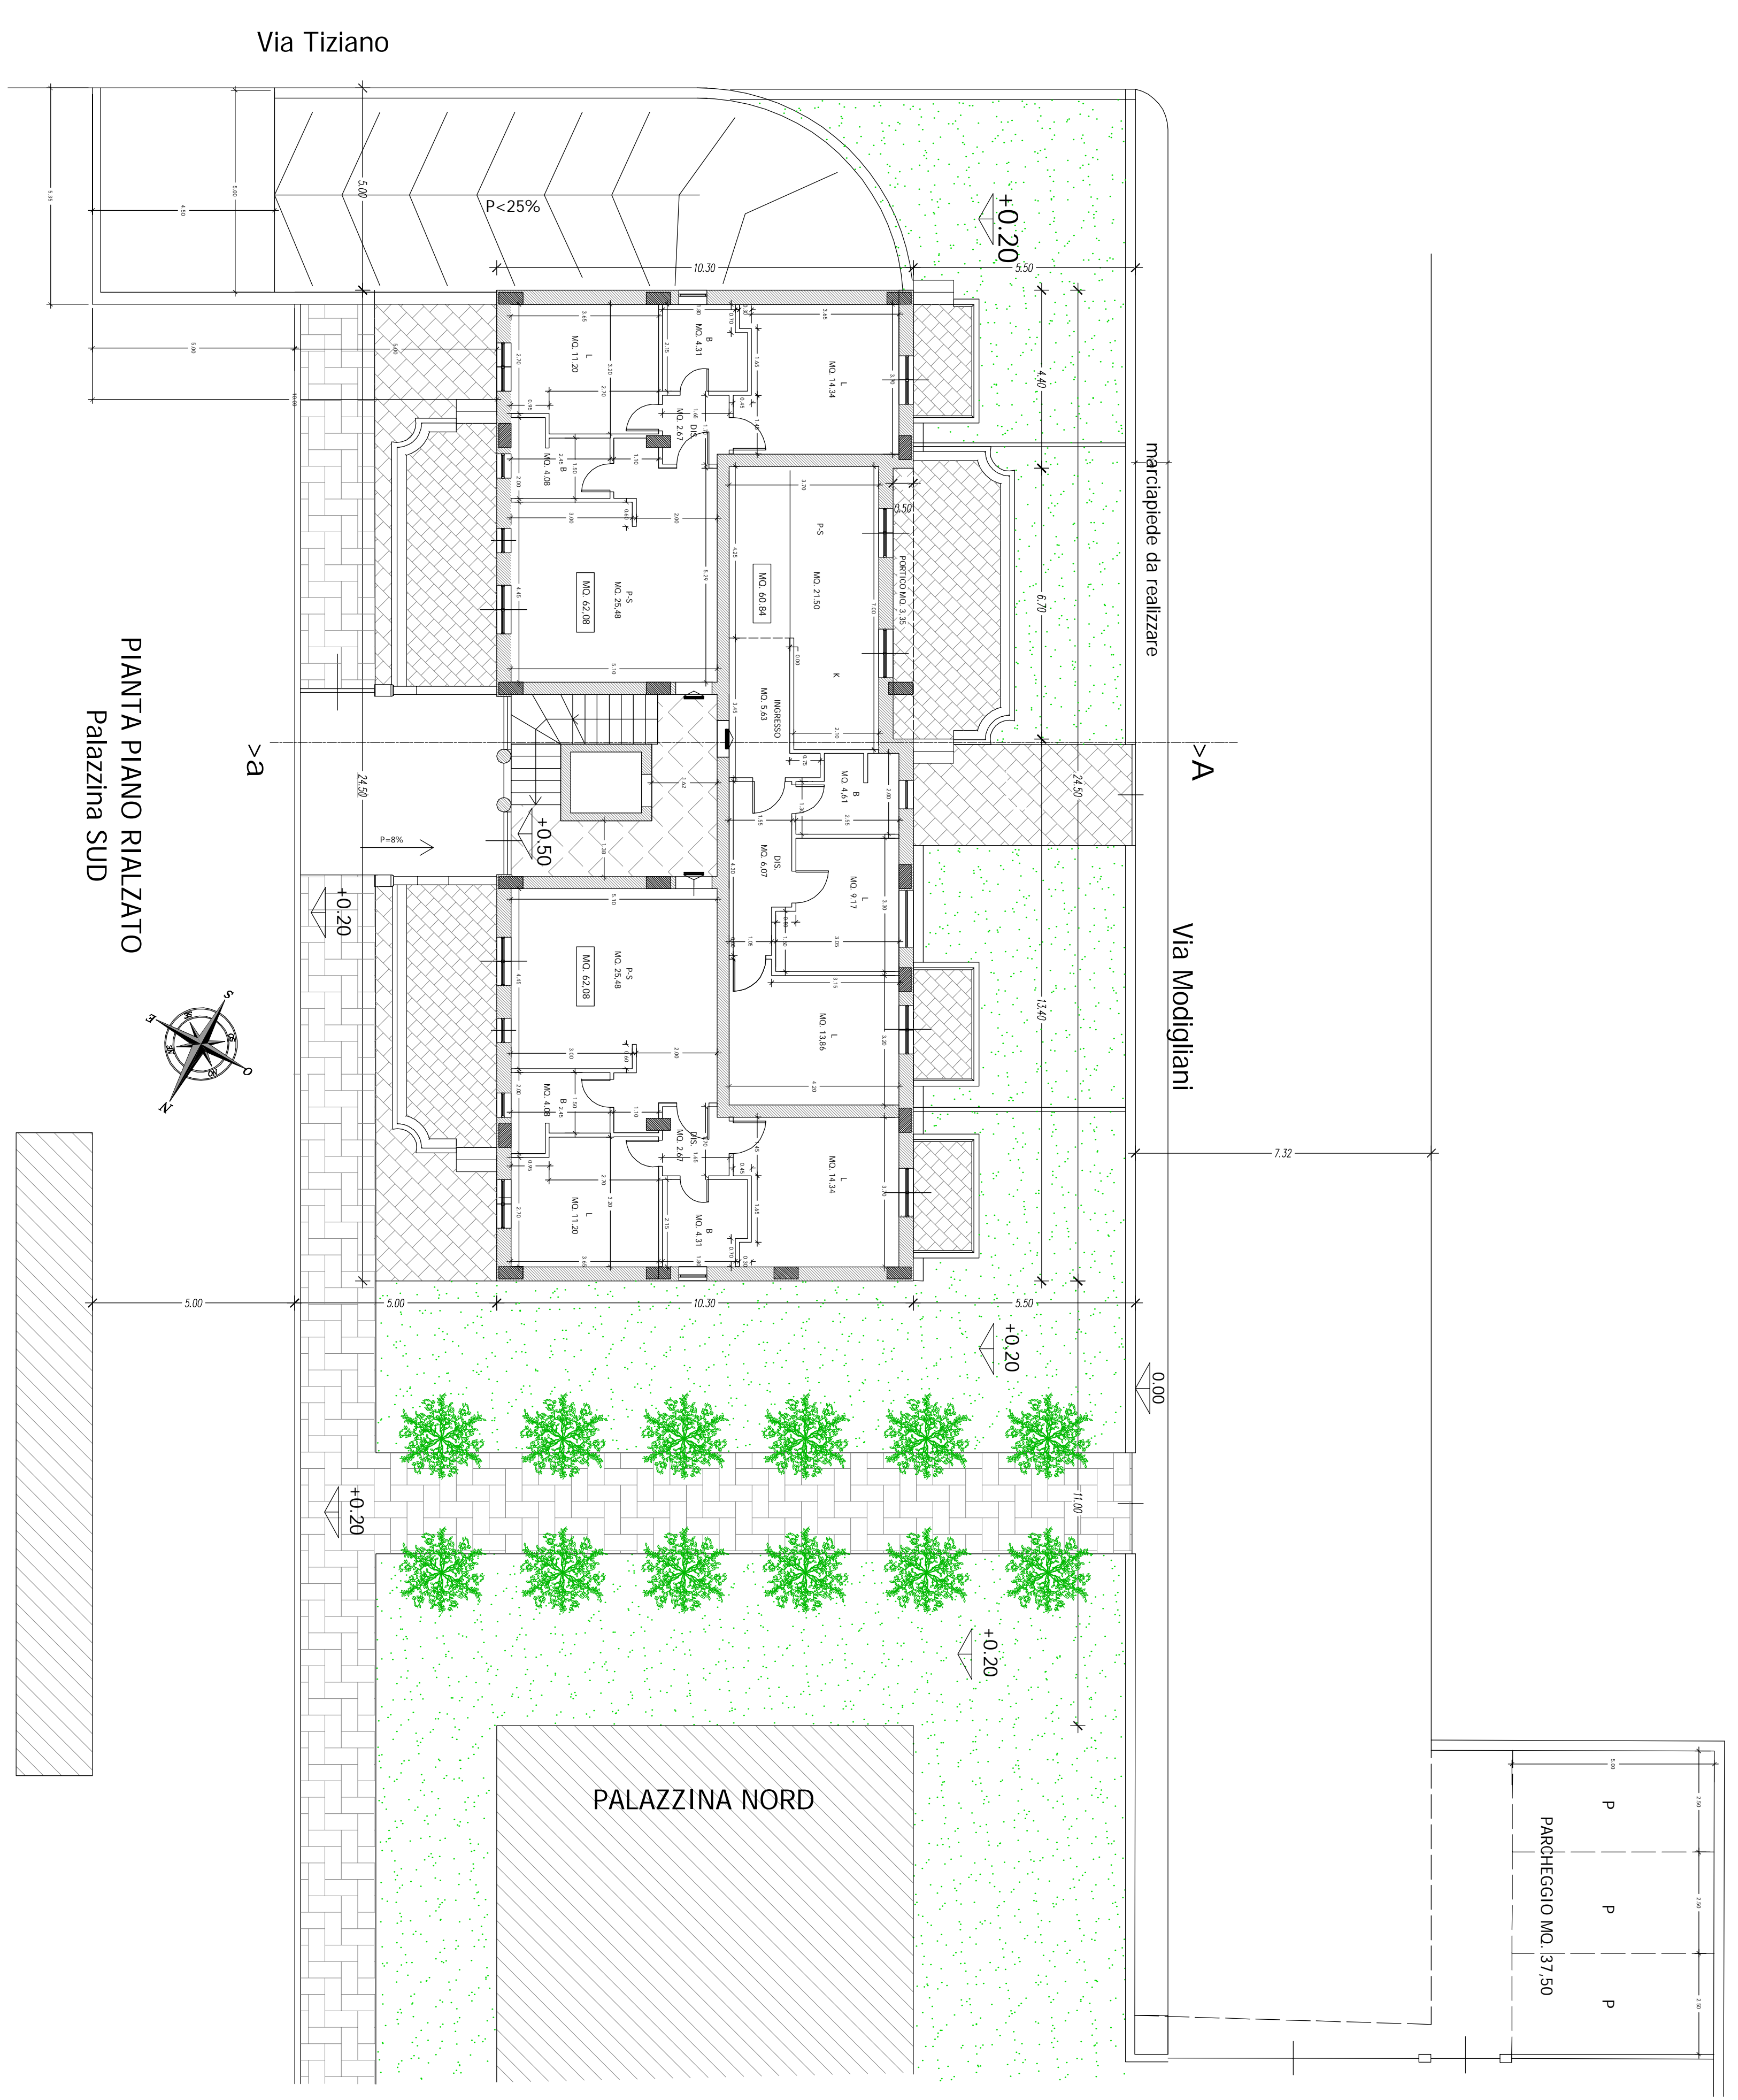


PIANTA PIANO RIALZATO
Palazzina SUD

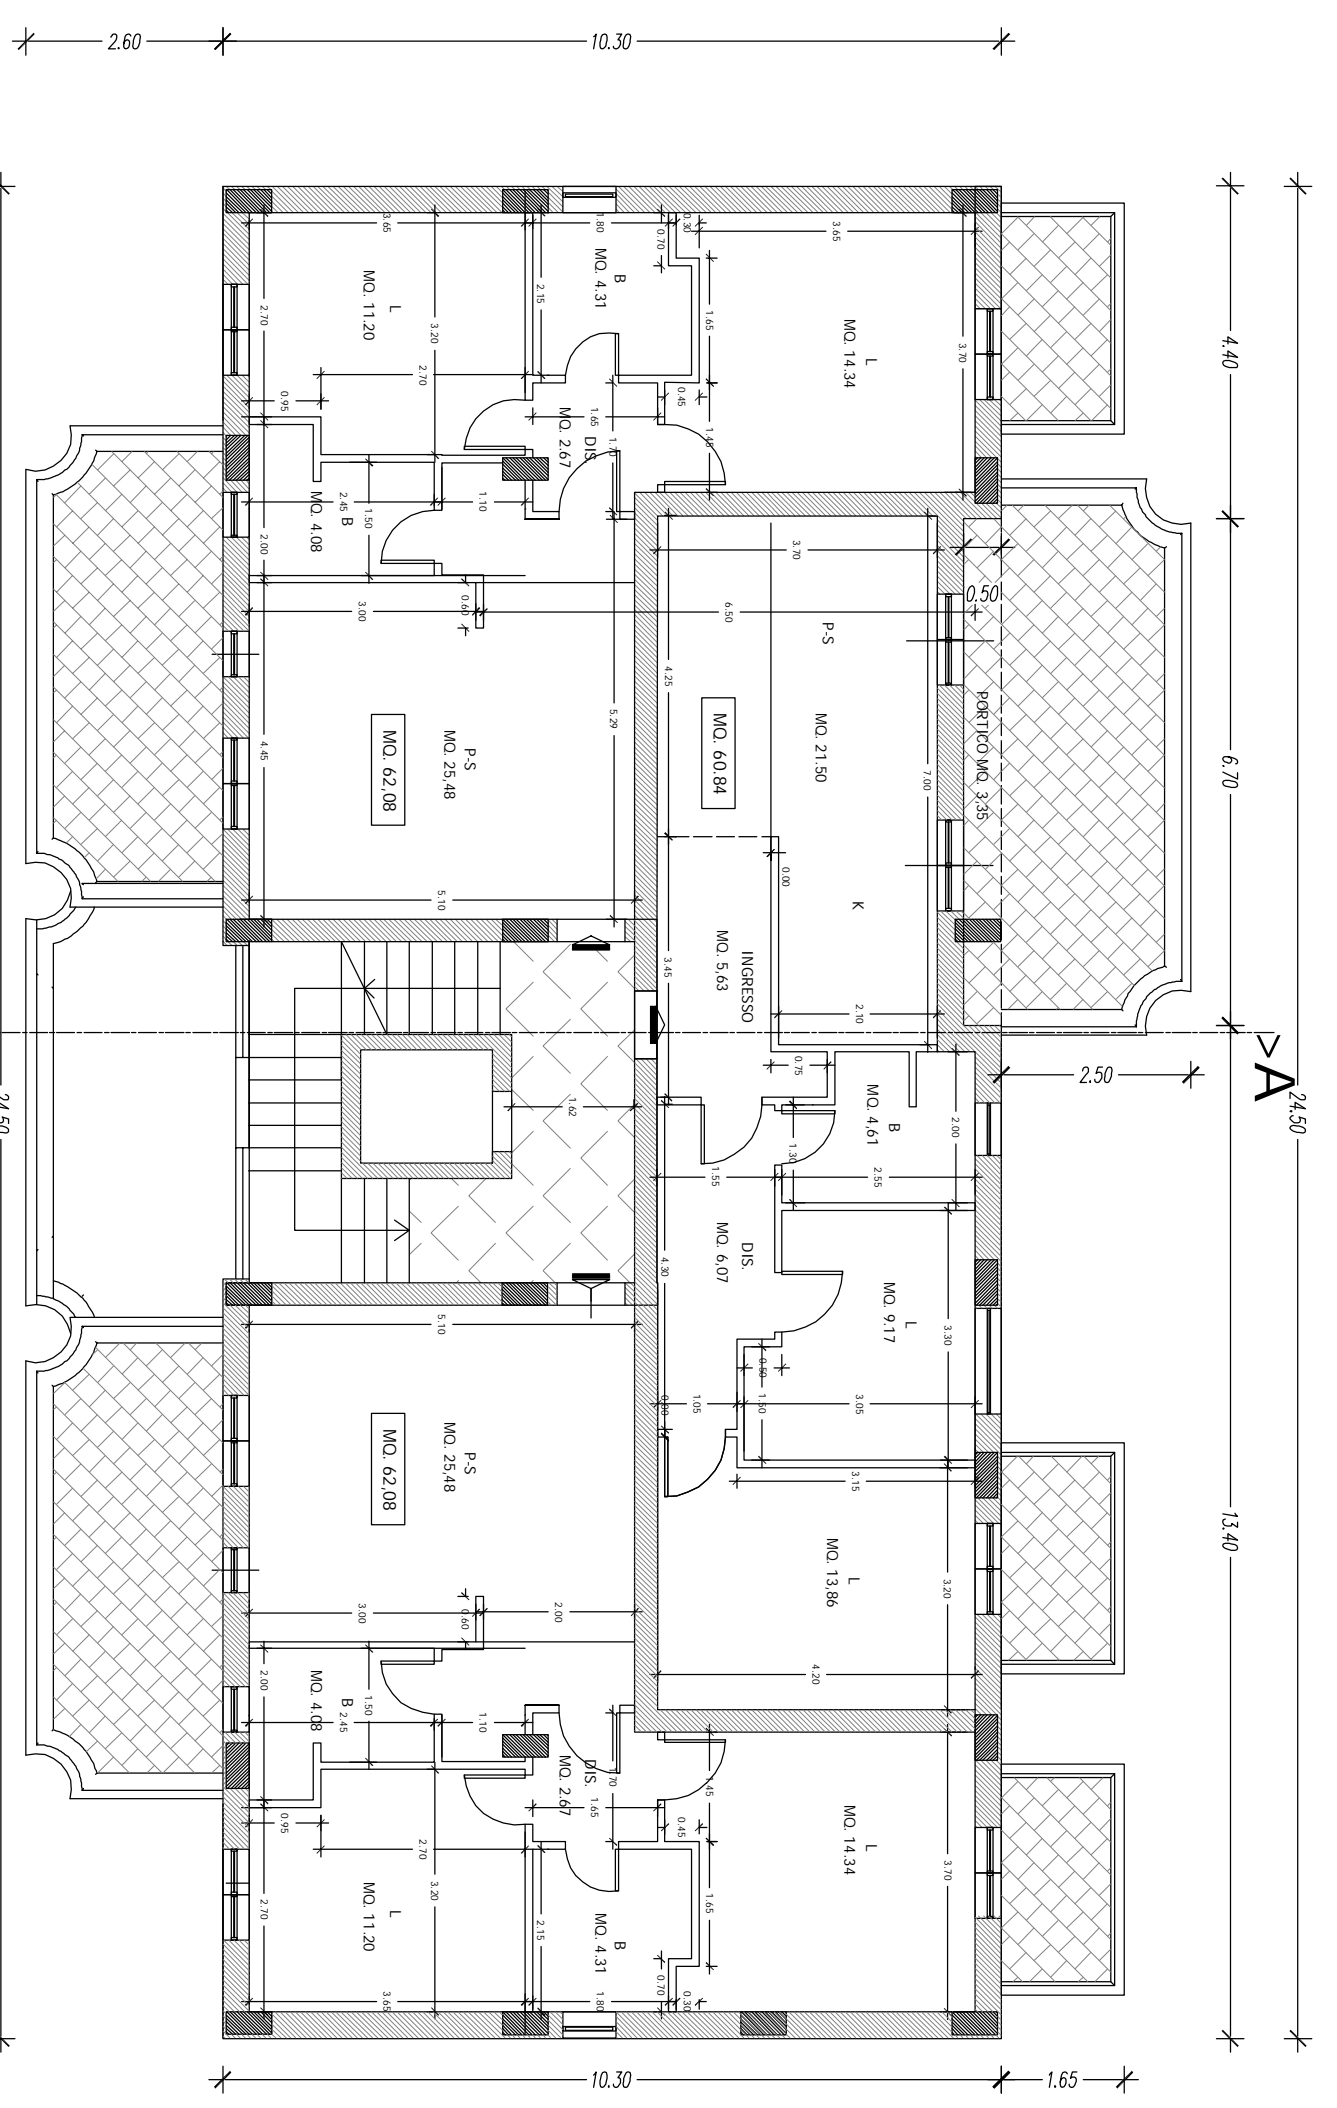

PIANTA PIANO PRIMO E SECONDO
Palazzina SUD

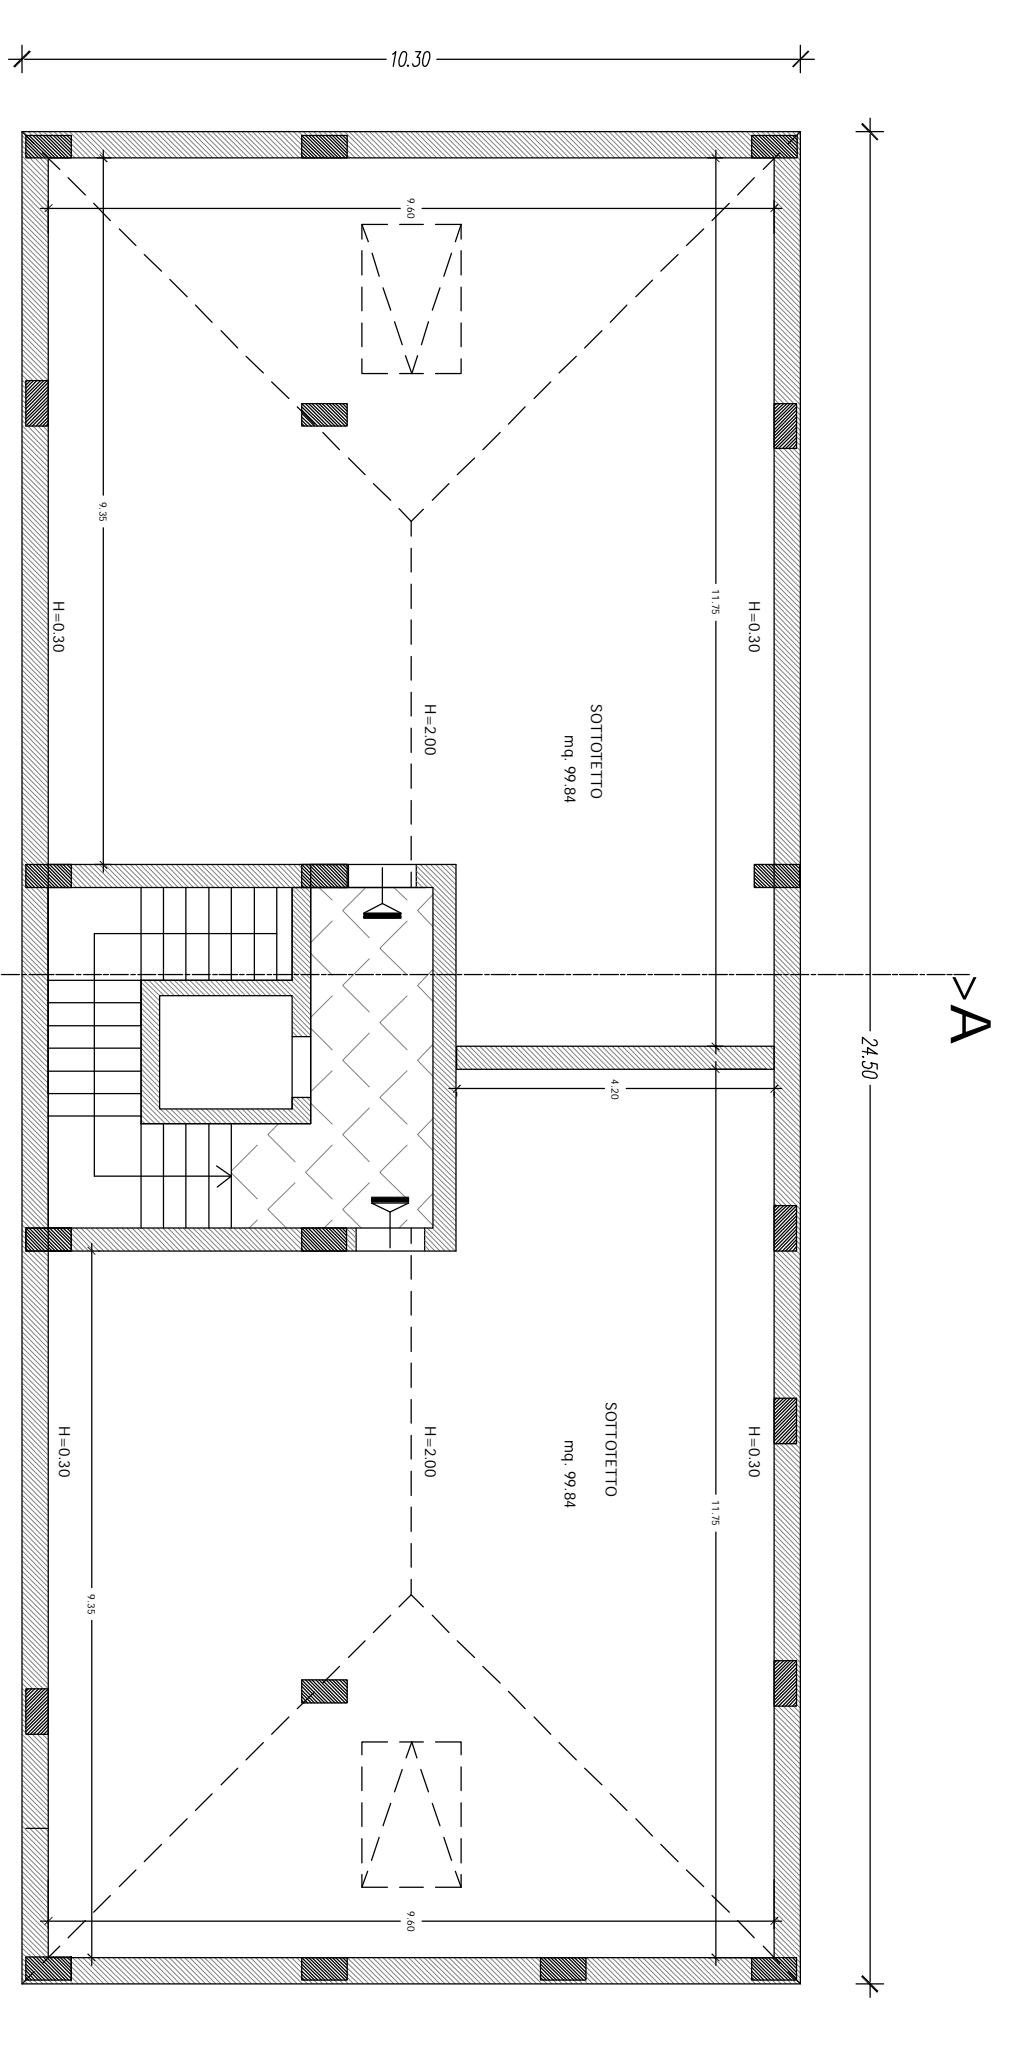

PIANTA SOTTOTETTO
Palazzina SUD

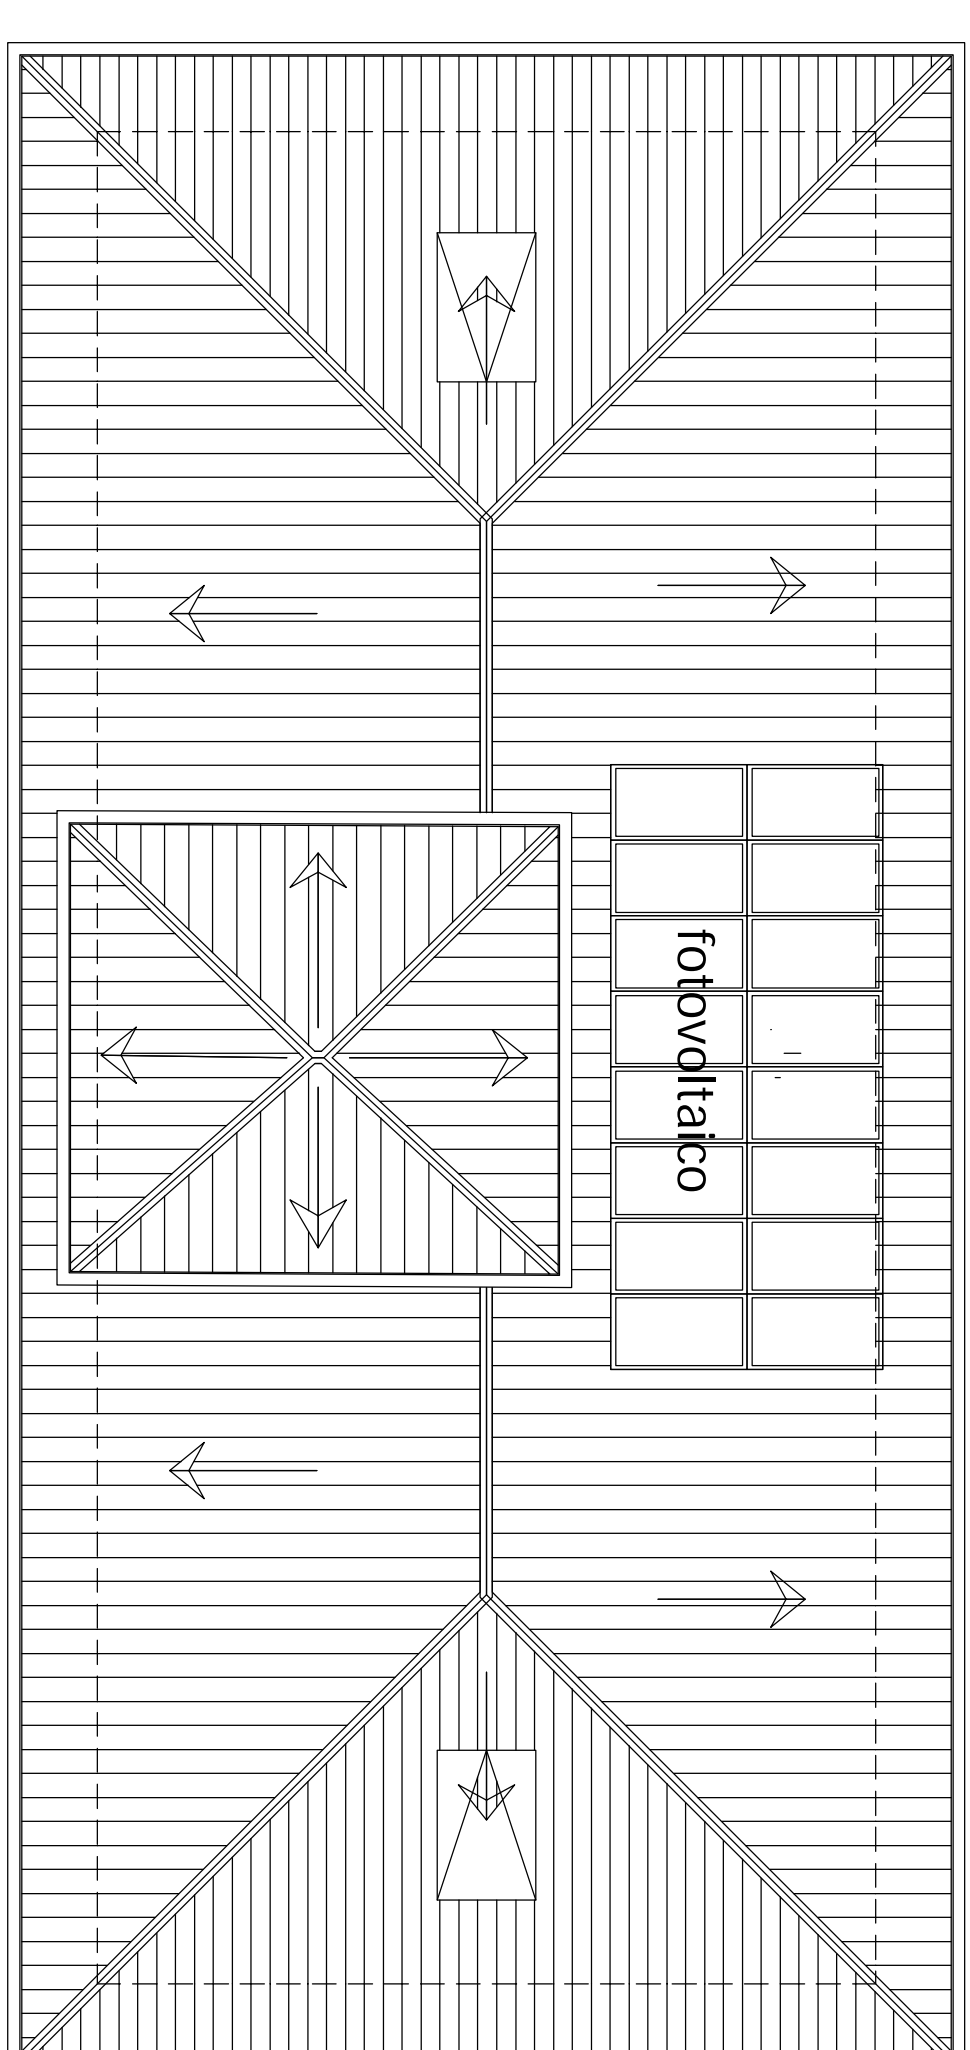

PIANTA COPERTURA
Palazzina SUD