


All. A

Planimetria n° 26
Sottovia Marco Polo

Legenda:
 n° 1 al n° 3 8,00 x 15,00 = 120,00 mq

Superficie totale posteggi: 360,00mq

1

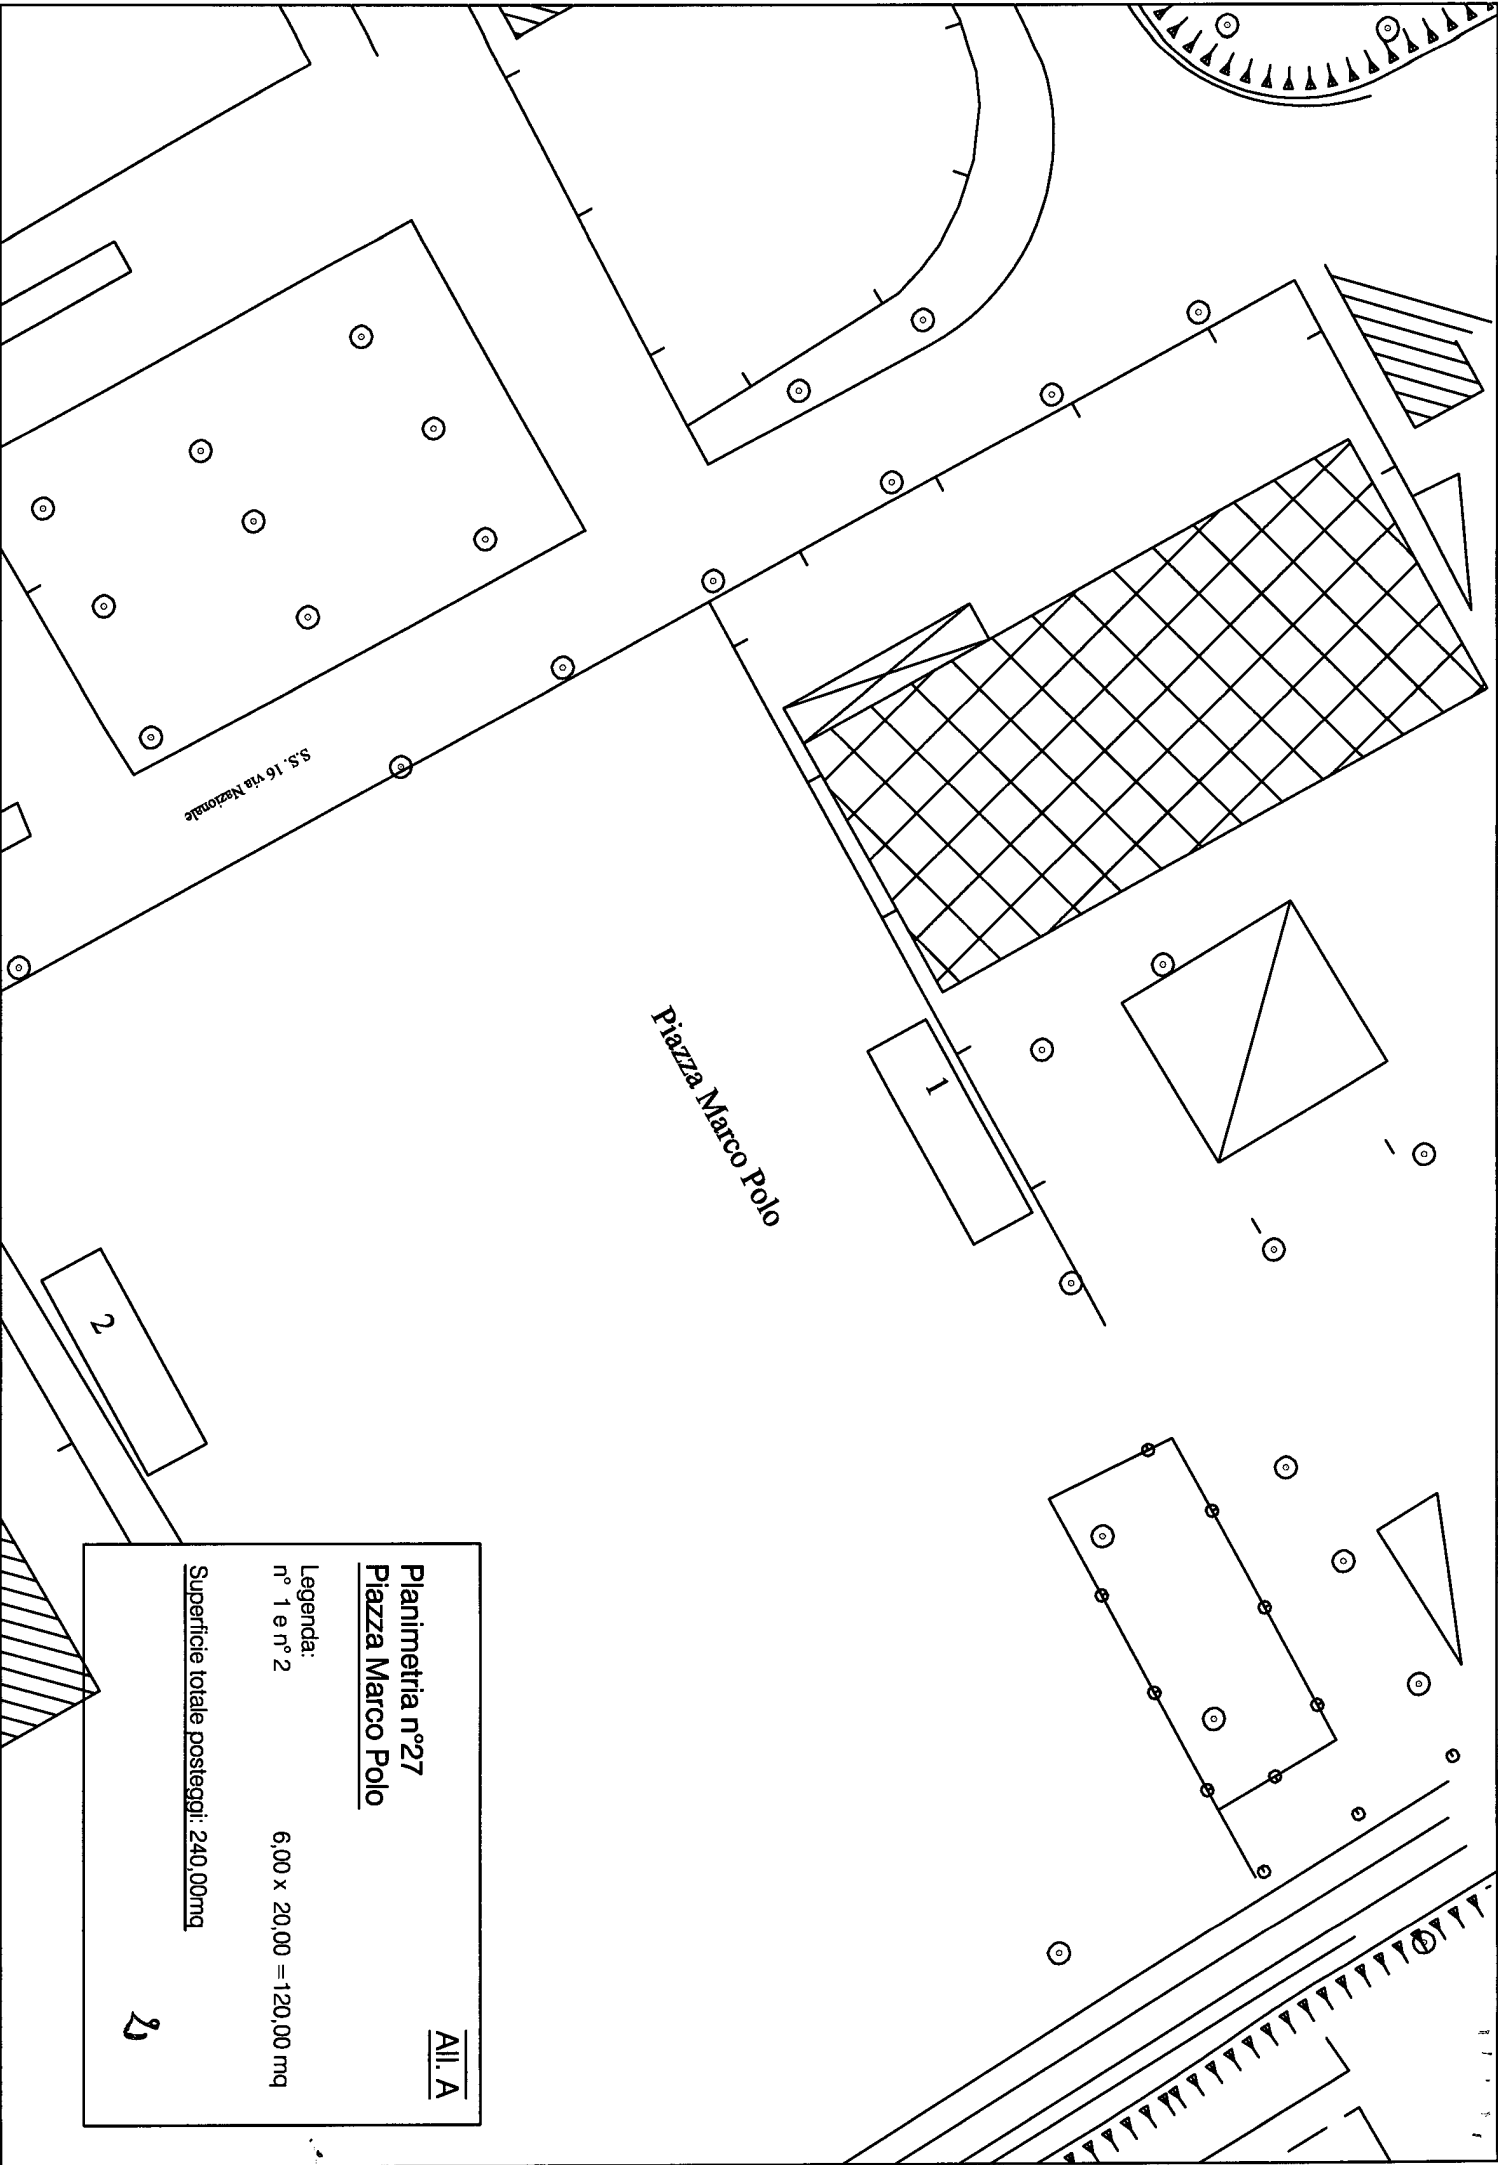

Piazza Marco Polo

S.S. 16 Via Nazionale

Planimetria n°27
Piazza Marco Polo

Legenda:
n° 1 e n° 2 6,00 x 20,00 = 120,00 mq

Superficie totale posteggi: 240,00mq

All. A


2


8 1 1 5 1

Planimetria n°28
Verde pubblico: Piazza Olimpia -
adiacente SS 16

A.L.C. A

Legenda:
n° 1 6,00 x 20,00 = 120,00mq
Superficie totale posteggi: 120,00 mq

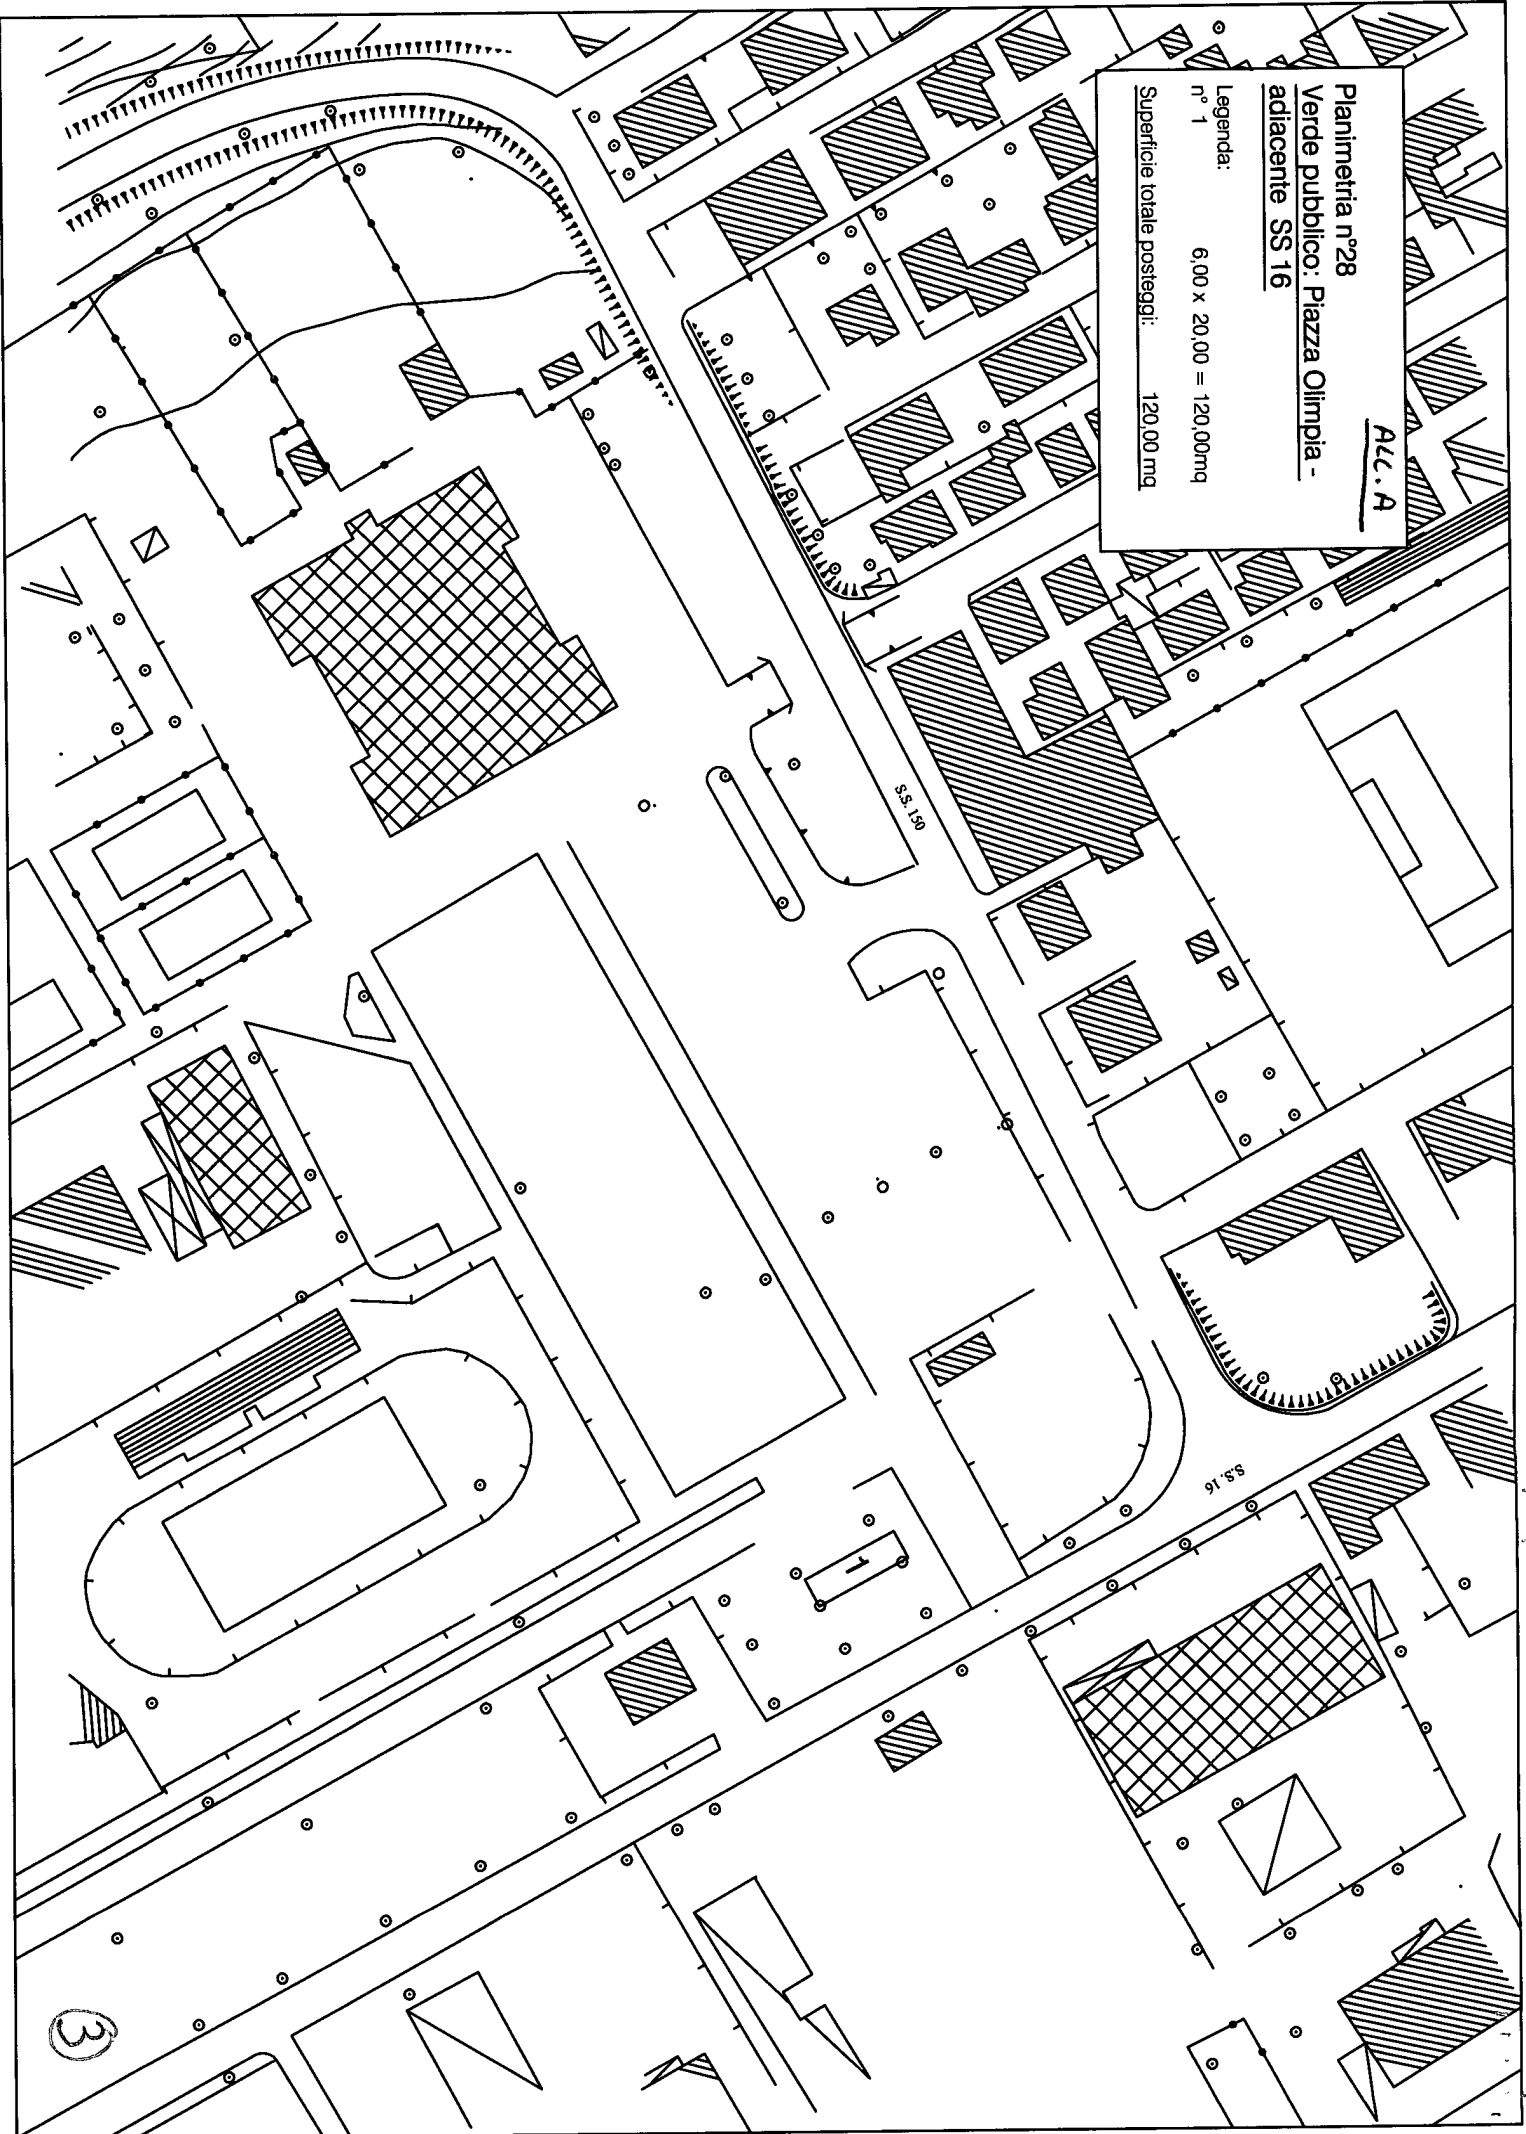

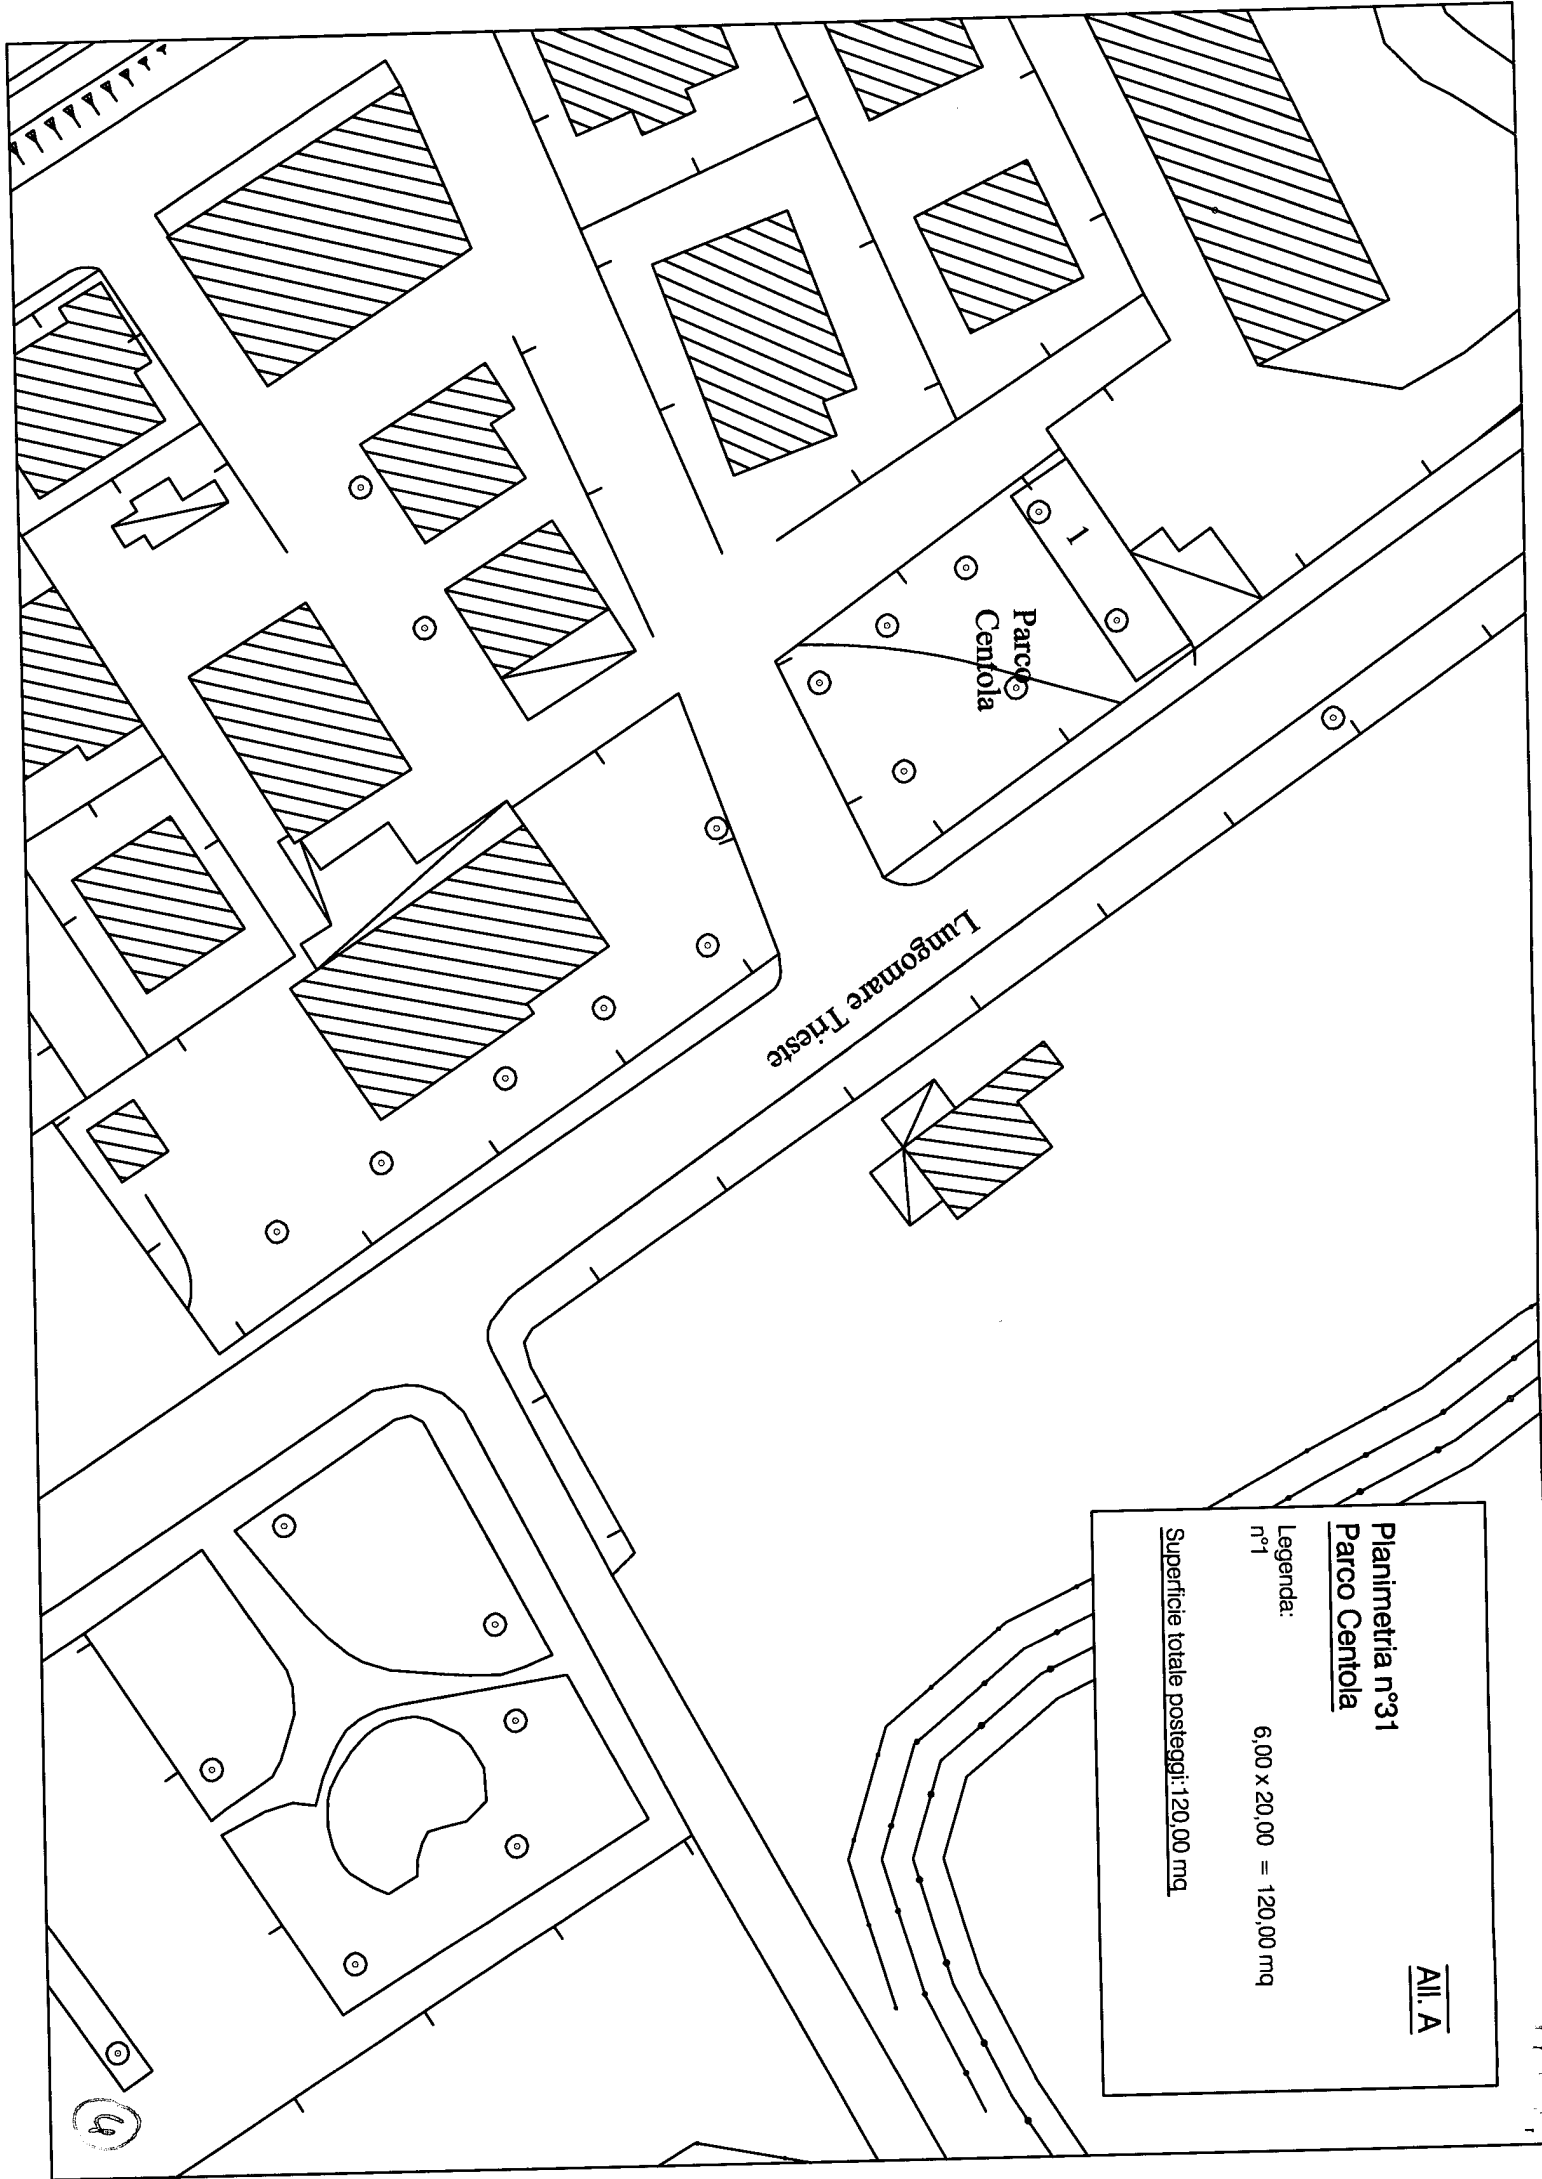

**Planimetria n°31
Parco Centola**

All. A


Legenda:

n°1

6,00 x 20,00 = 120,00 mq


Superficie totale posteggi: 120,00 mq.

(4)

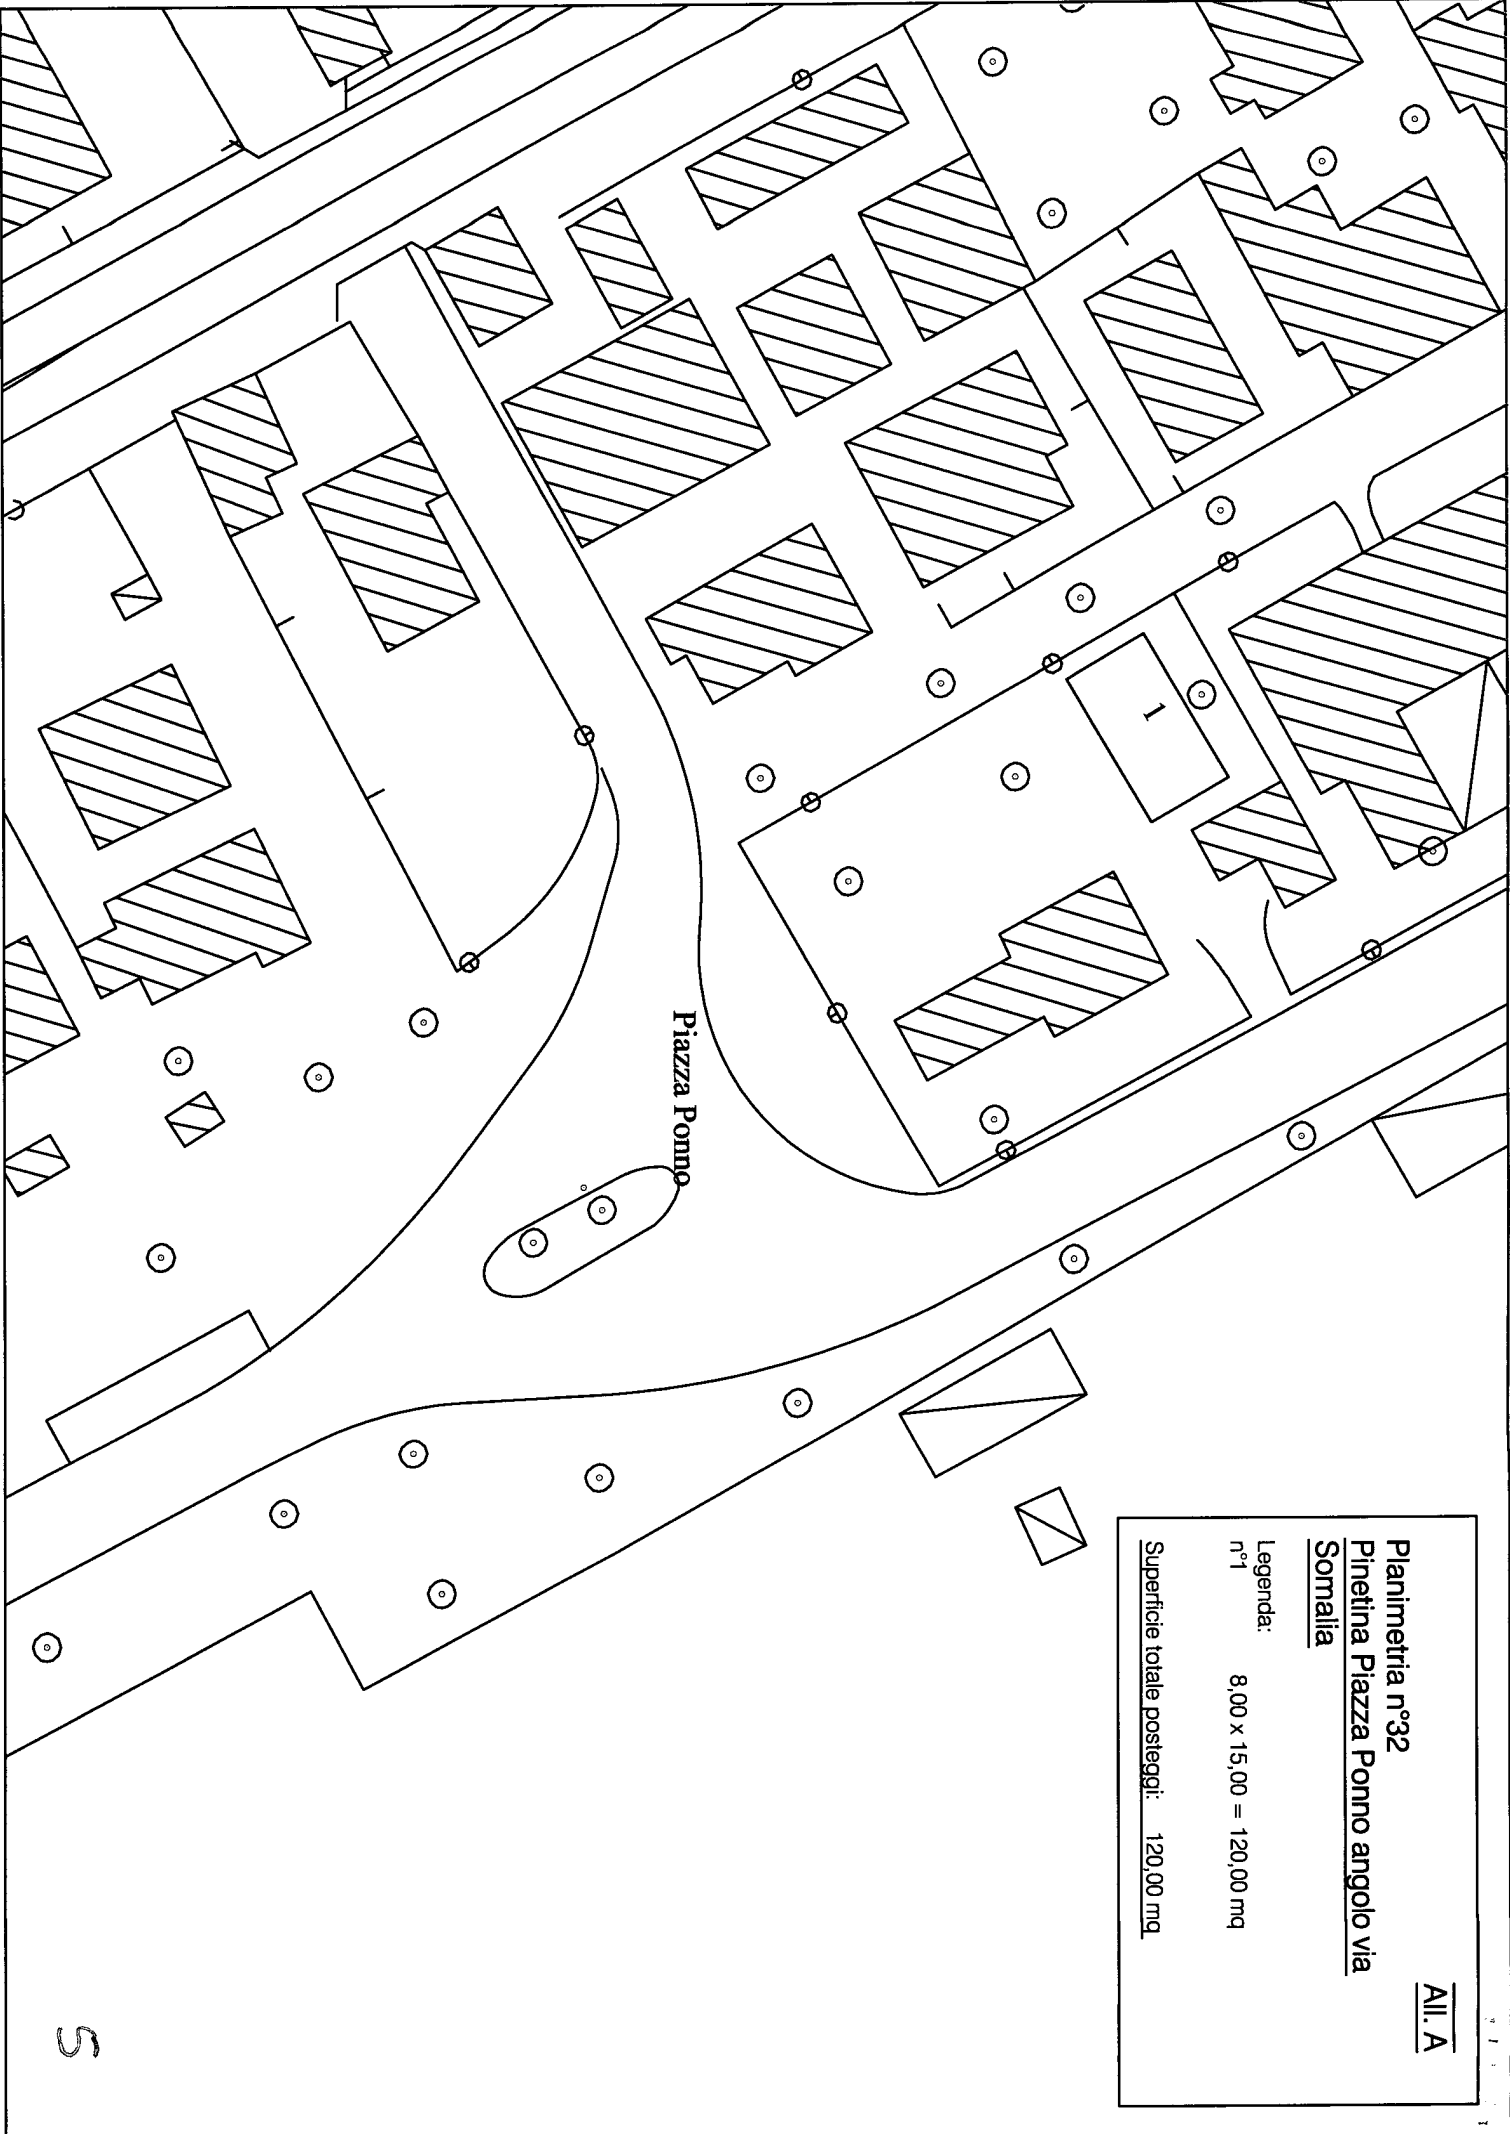

Piazza Ponno

All. A
Planimetria n°32
Pineina Piazza Ponno angolo via
Somalia
Legenda:
n°1 8,00 x 15,00 = 120,00 mq
Superficie totale posteggi: 120,00 mq

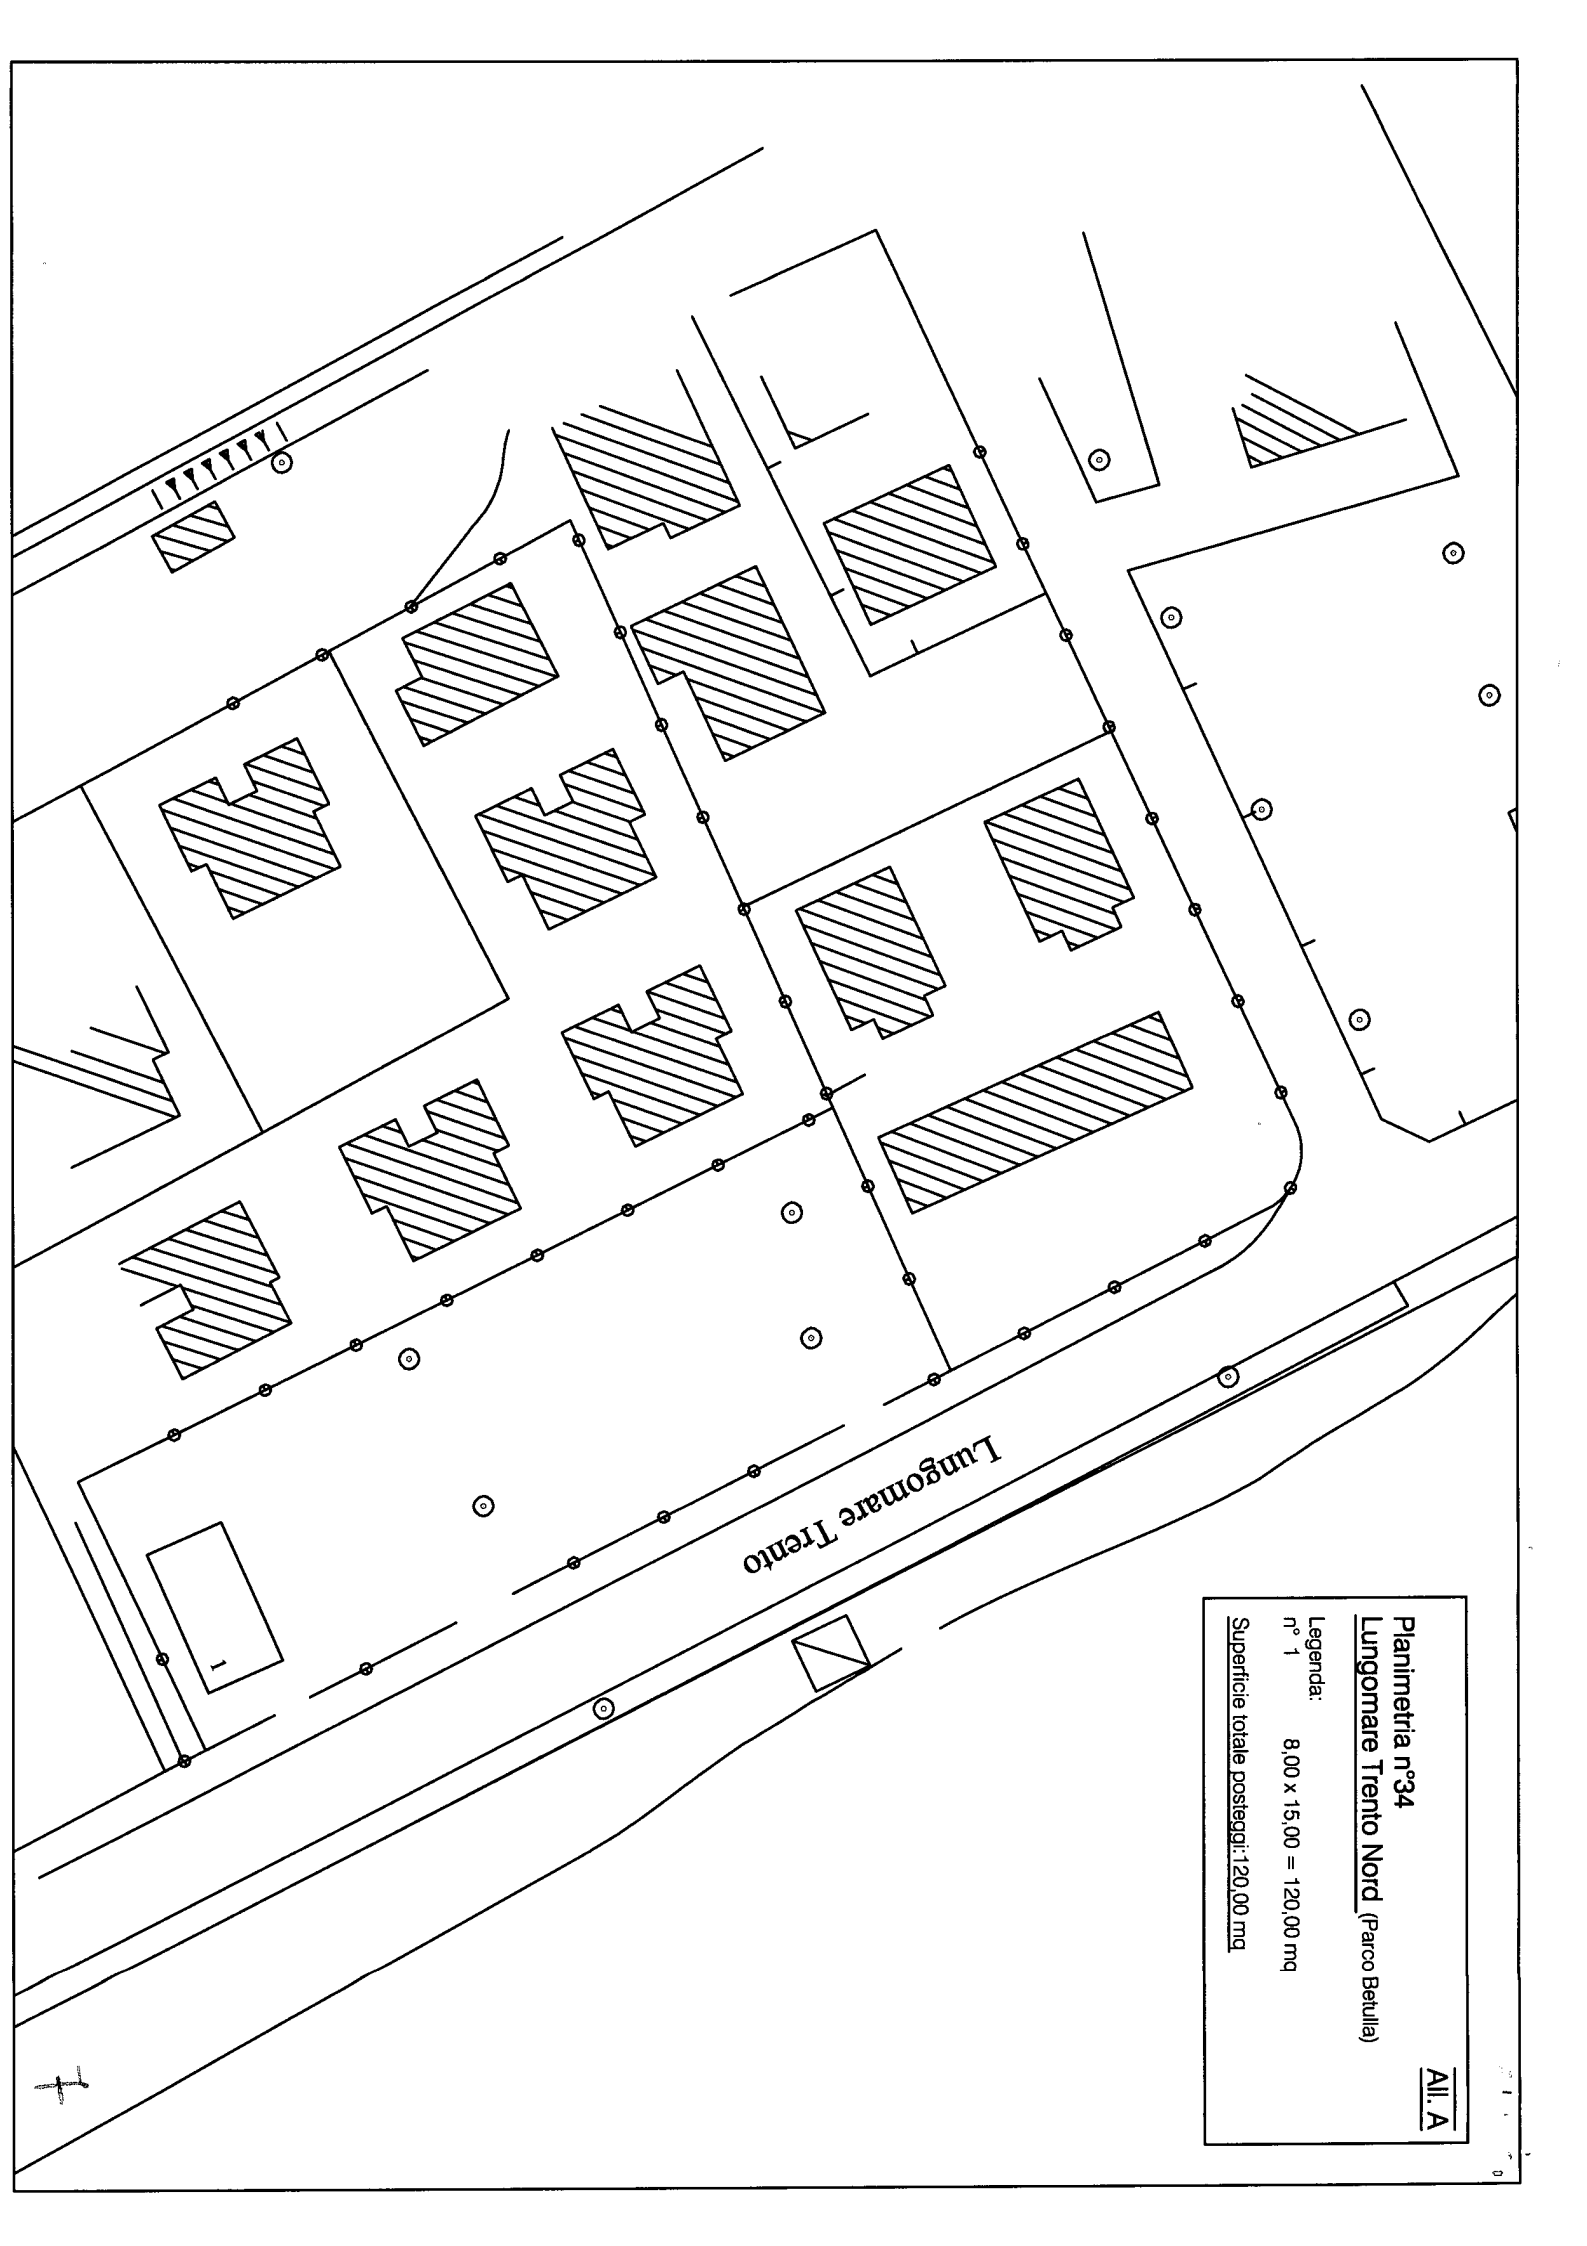

Planimetria n°34
Lungomare Trento Nord (Parco Betulla)

Legenda:
n° 1 8,00 x 15,00 = 120,00 mq
Superficie totale posteggi: 120,00 mq