





Allegato A

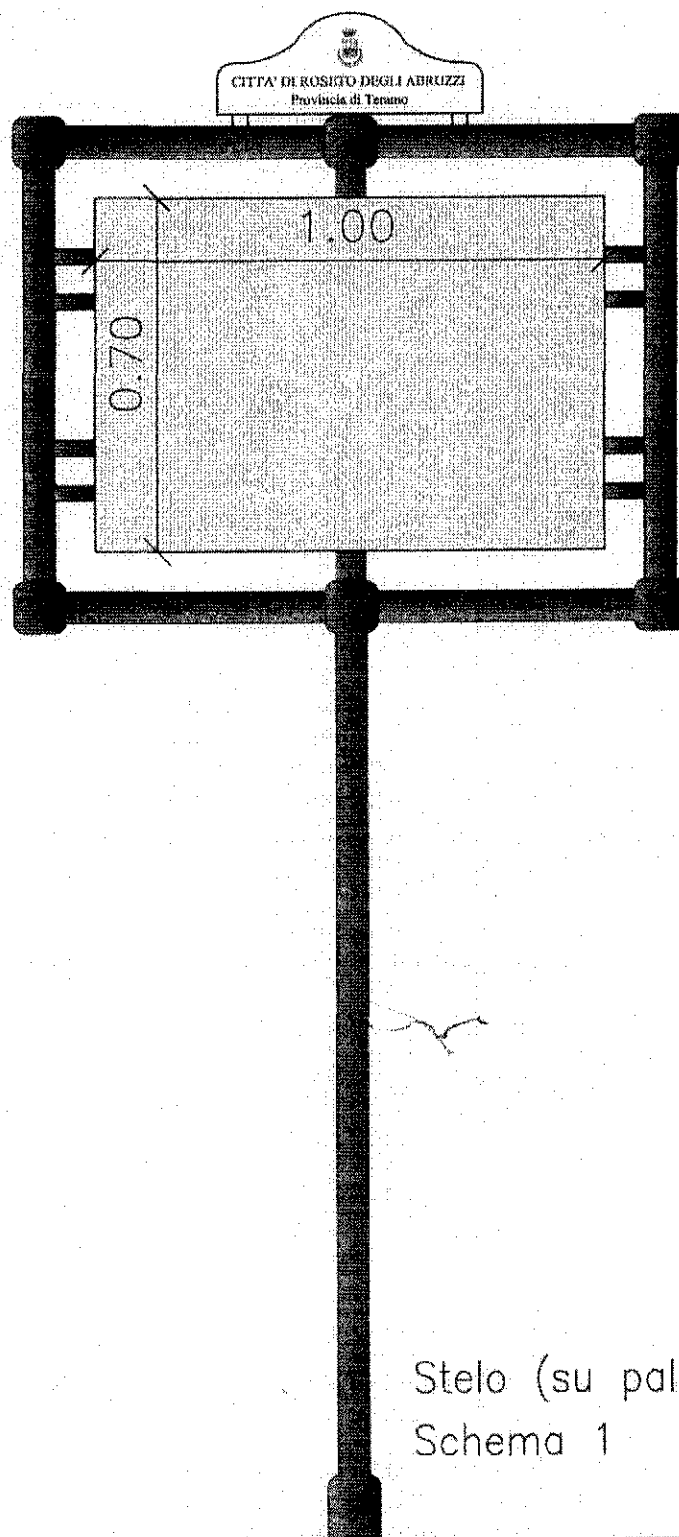


Stelo (su palo)
Schema 1

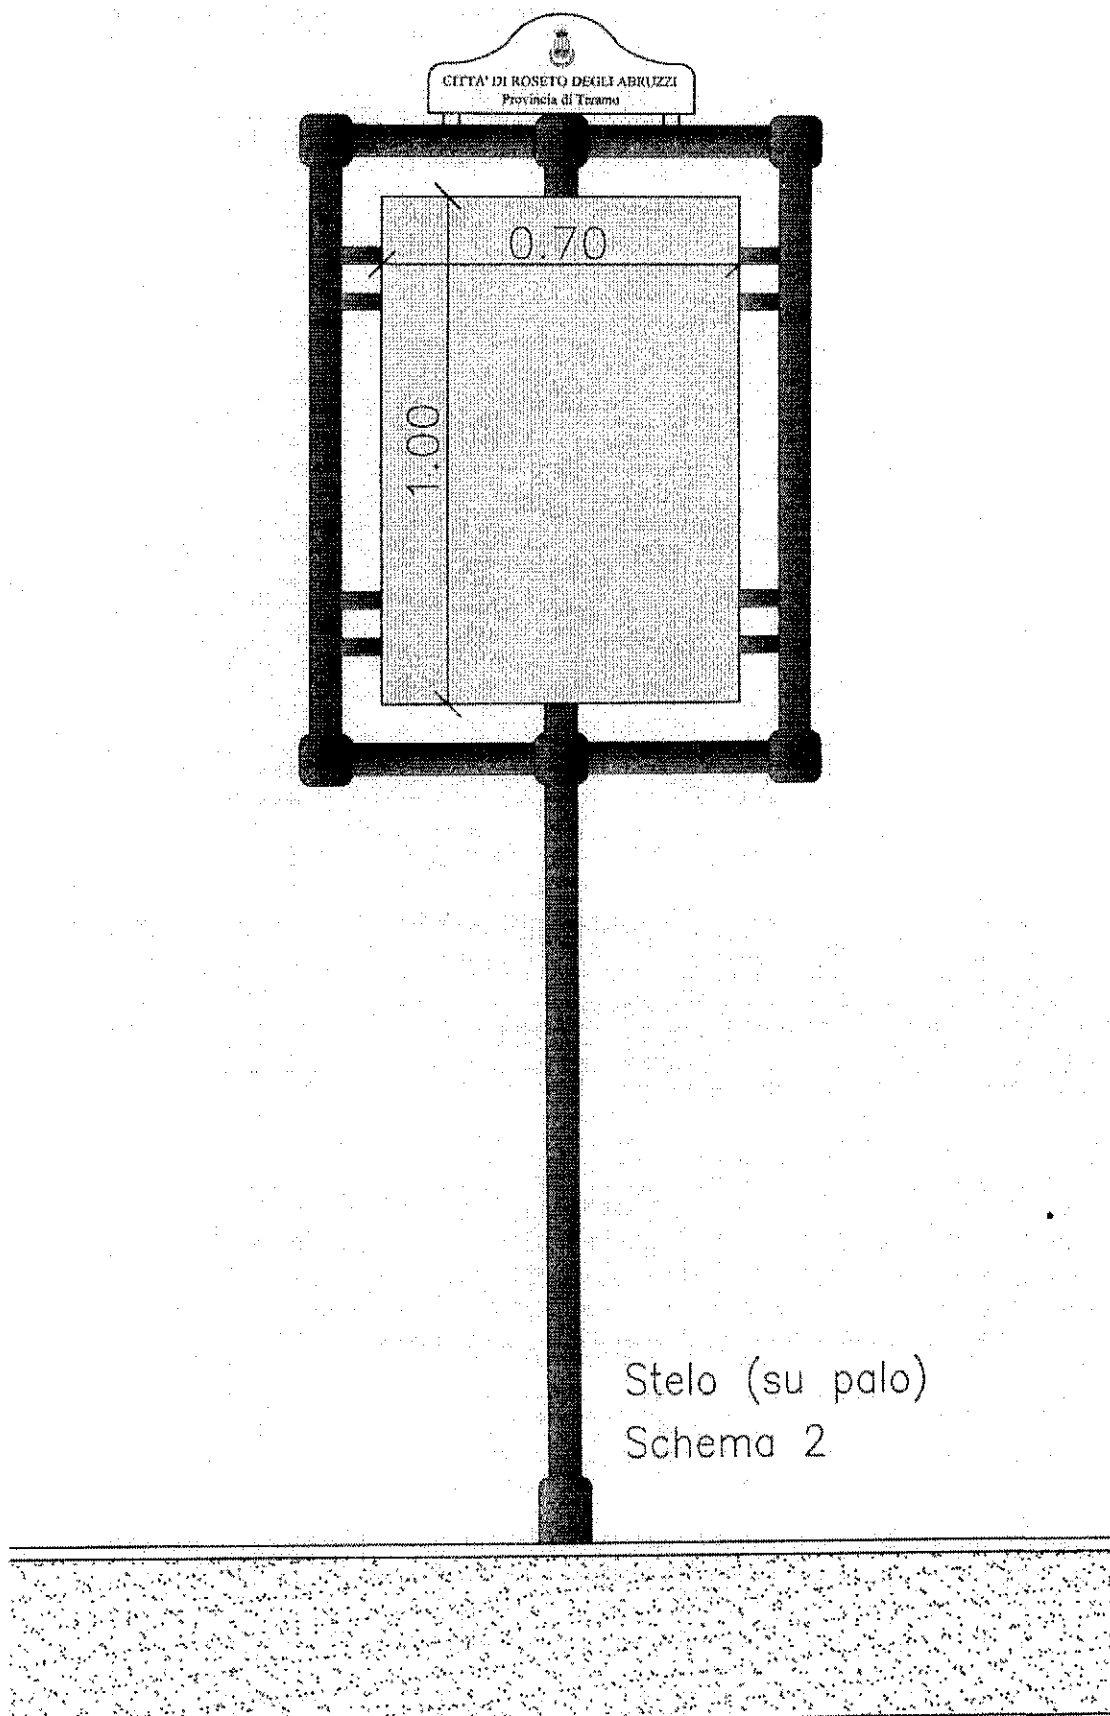


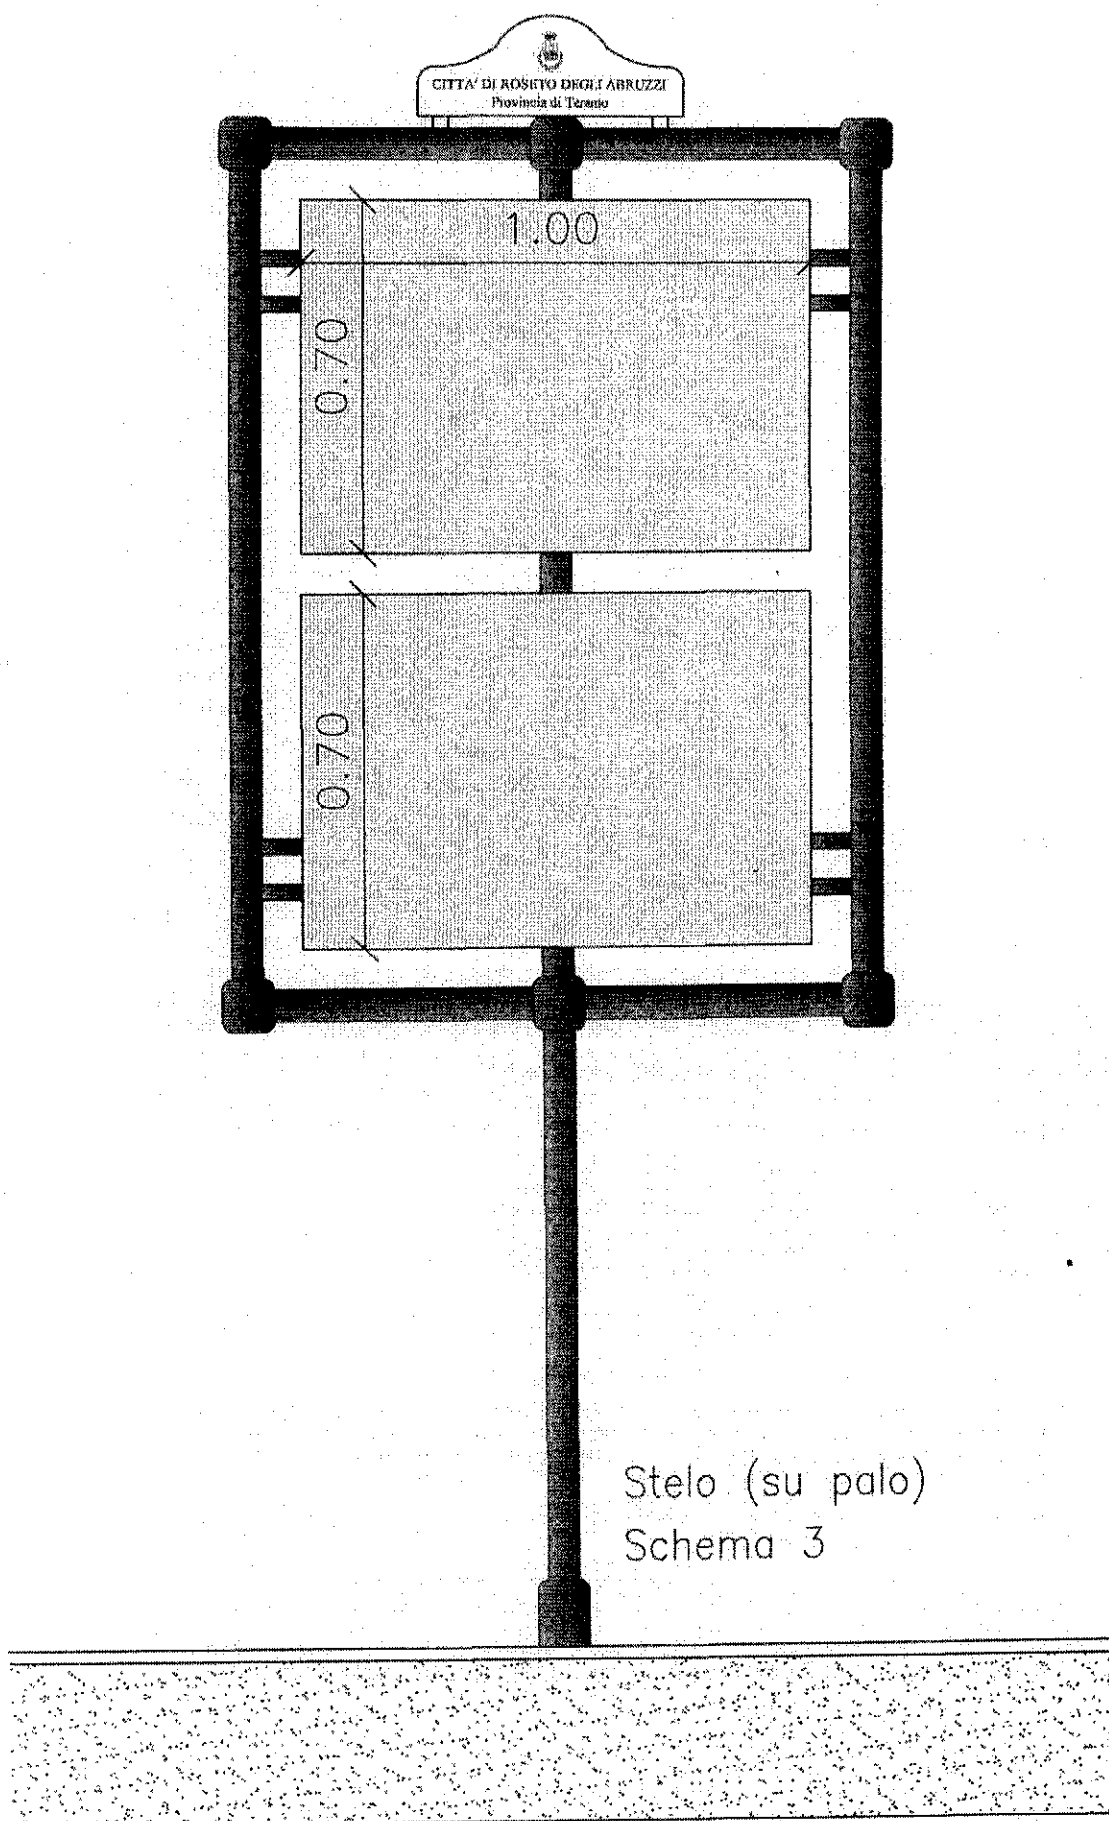


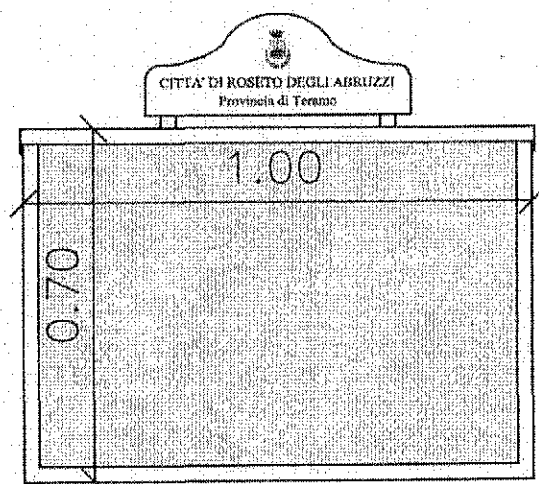



A Parete
Schema 4

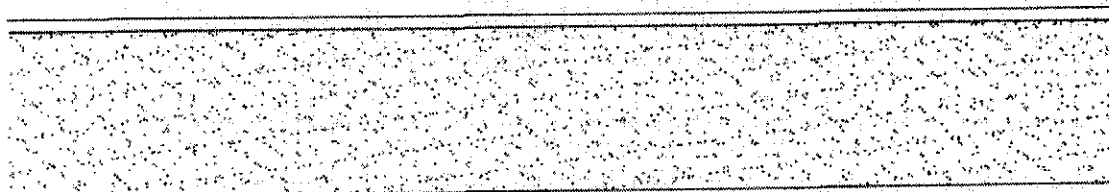

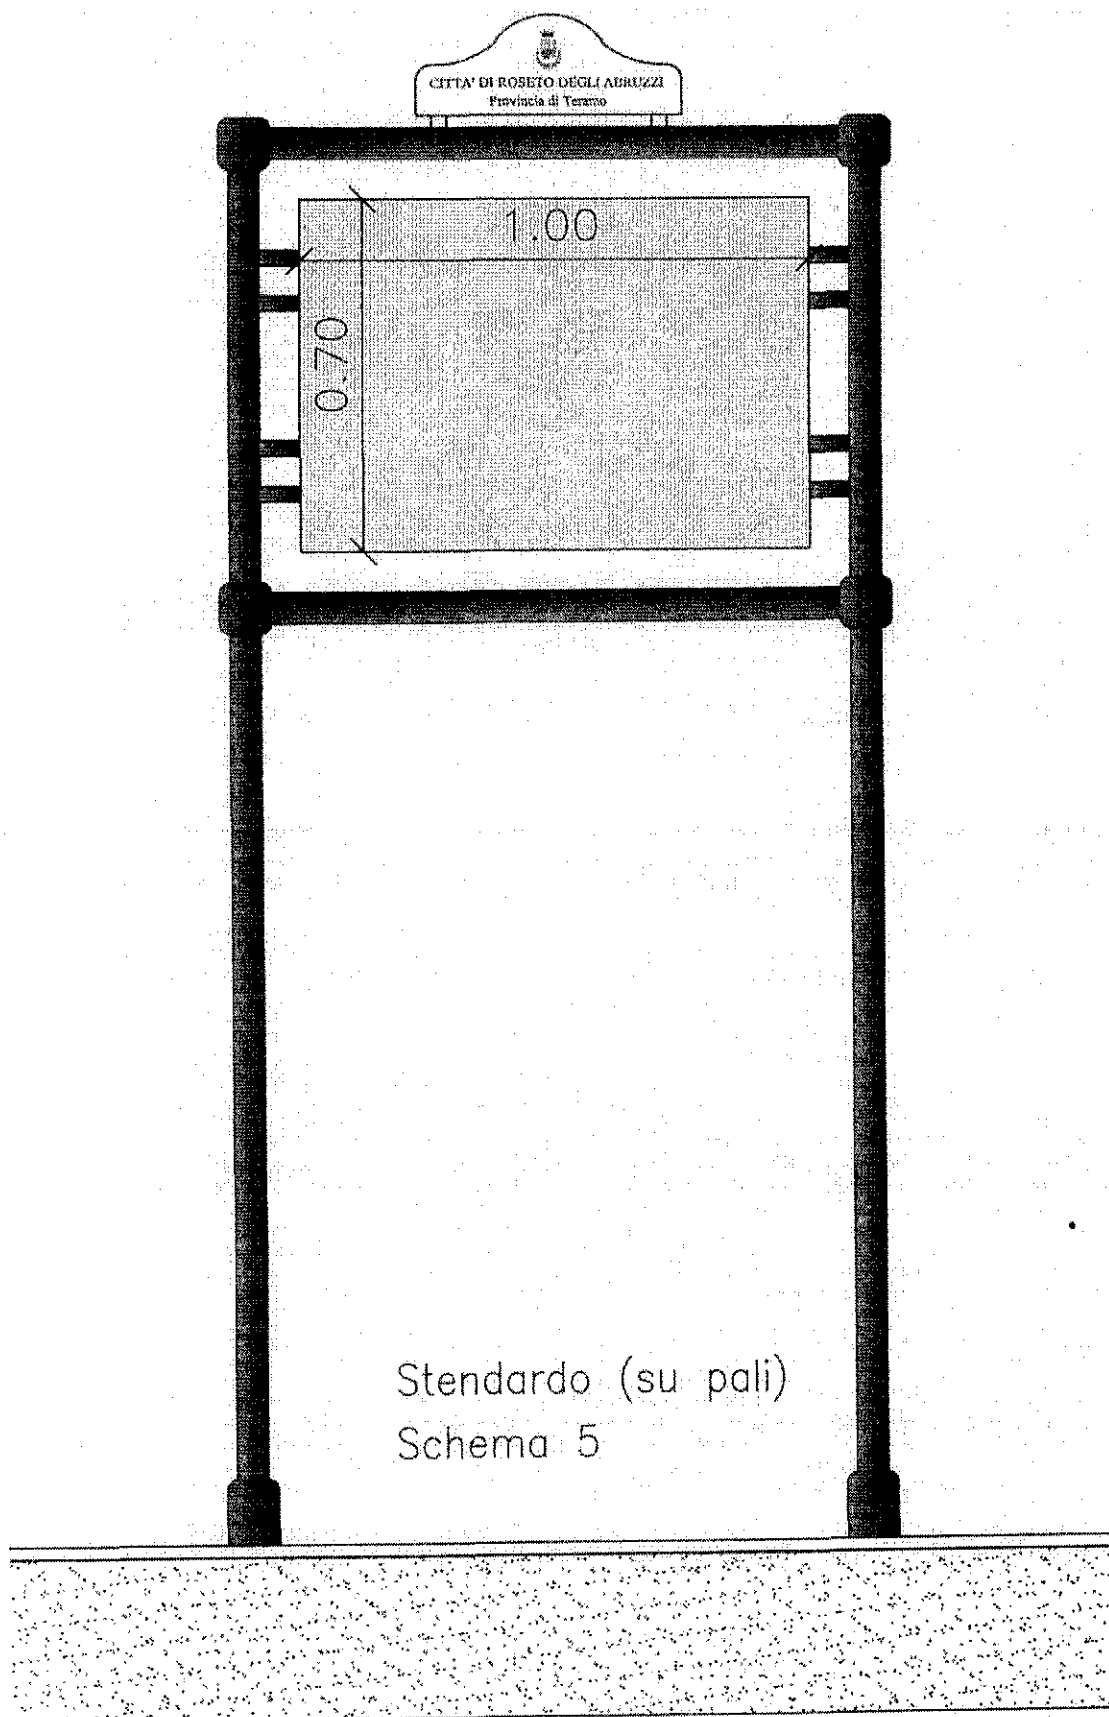

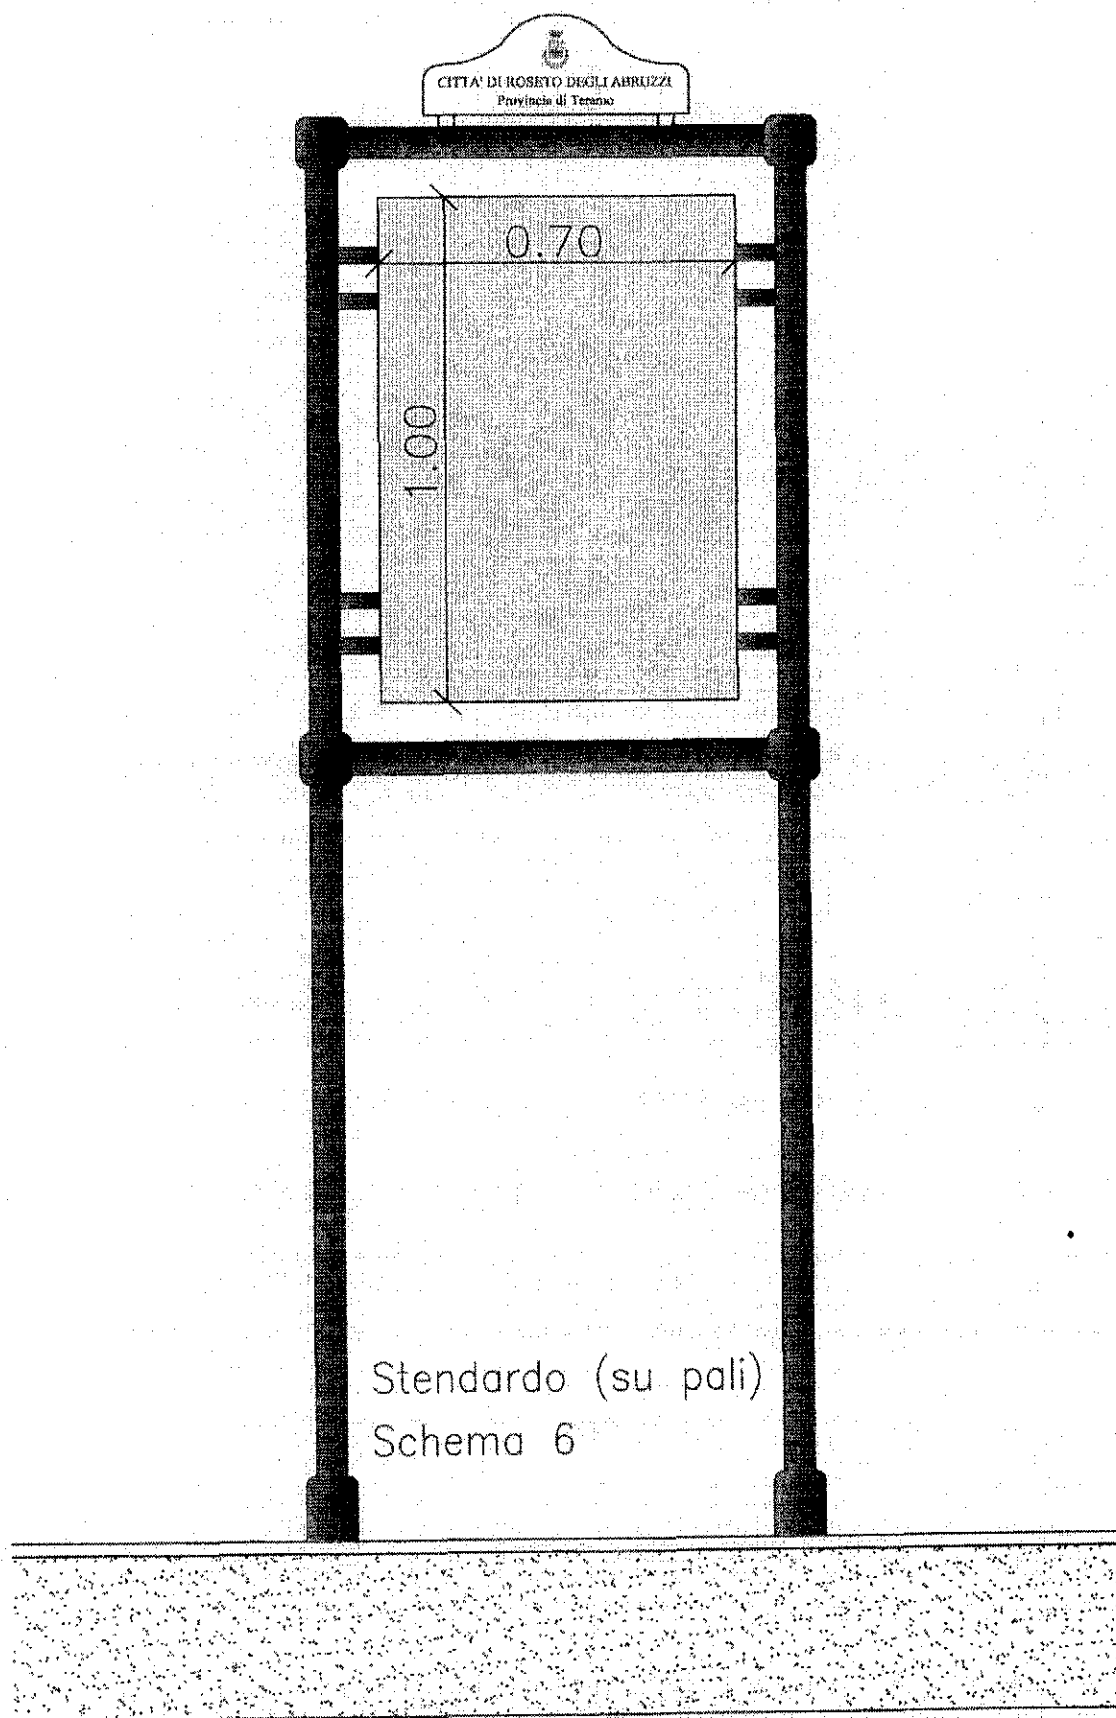


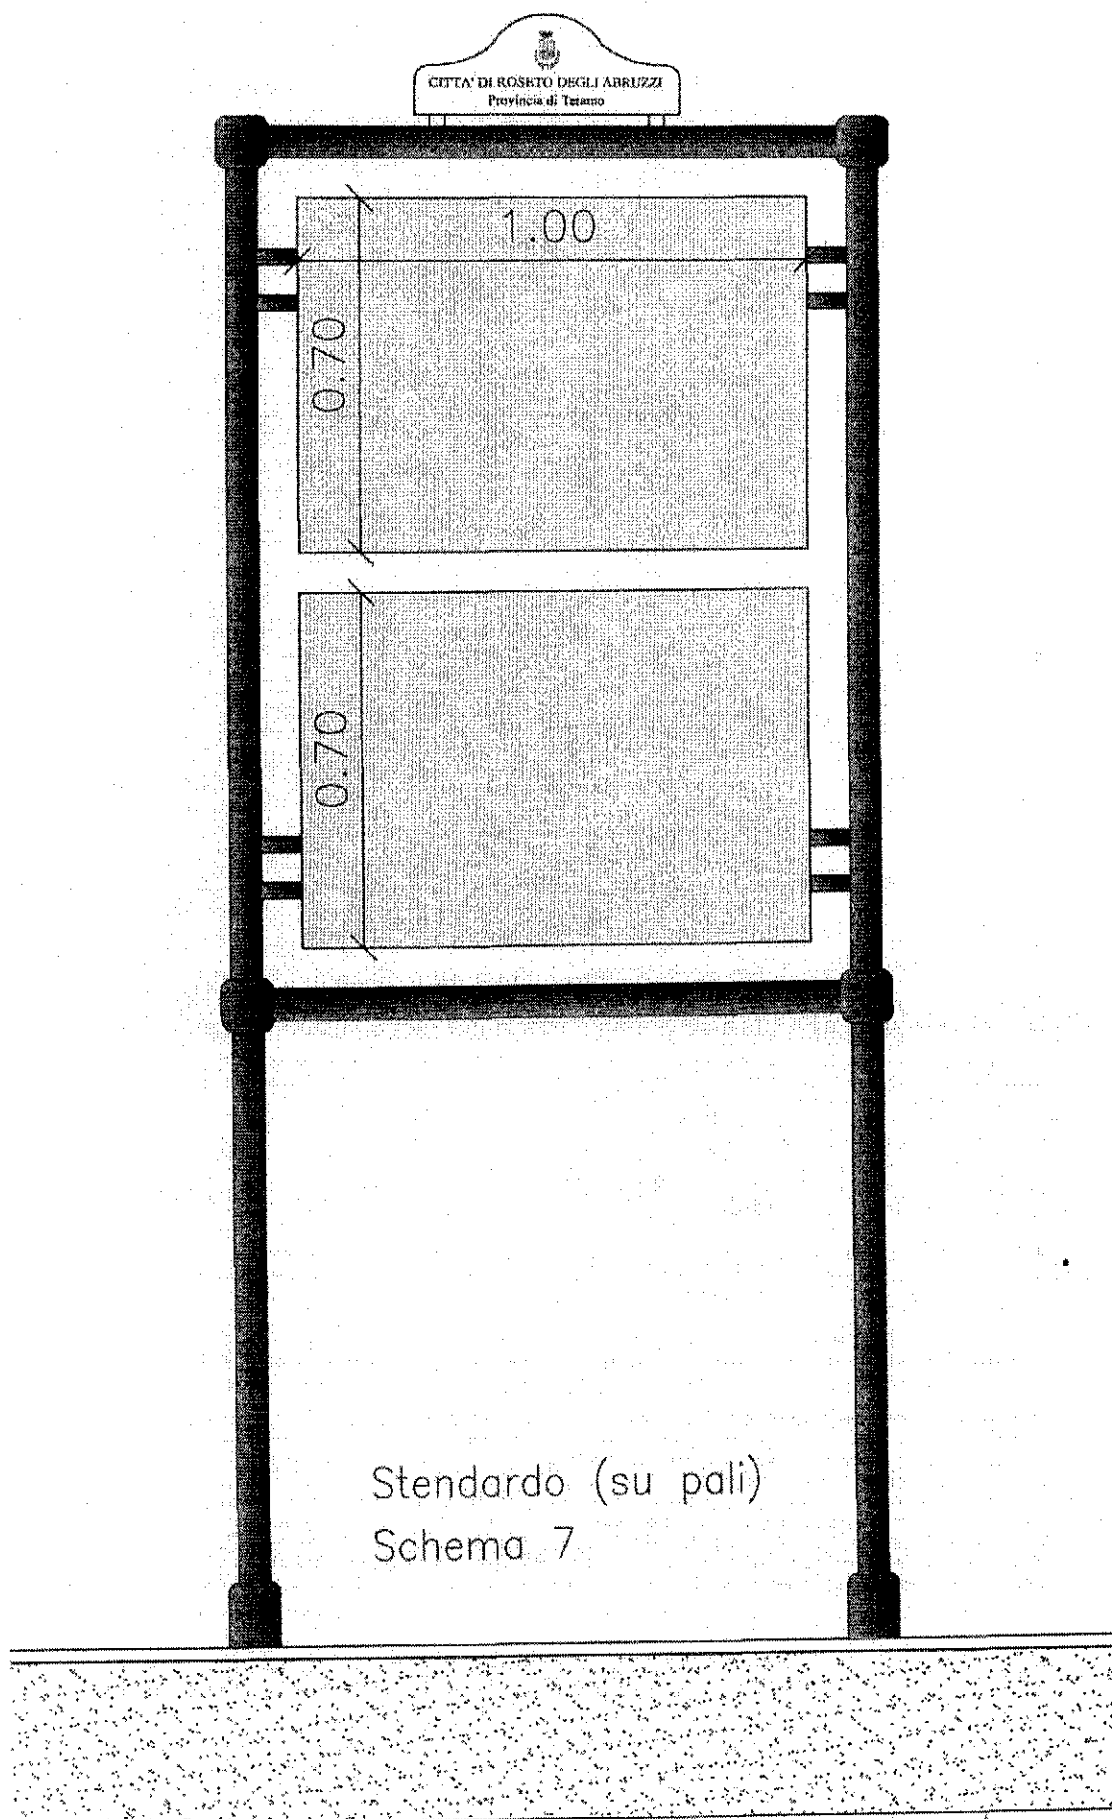


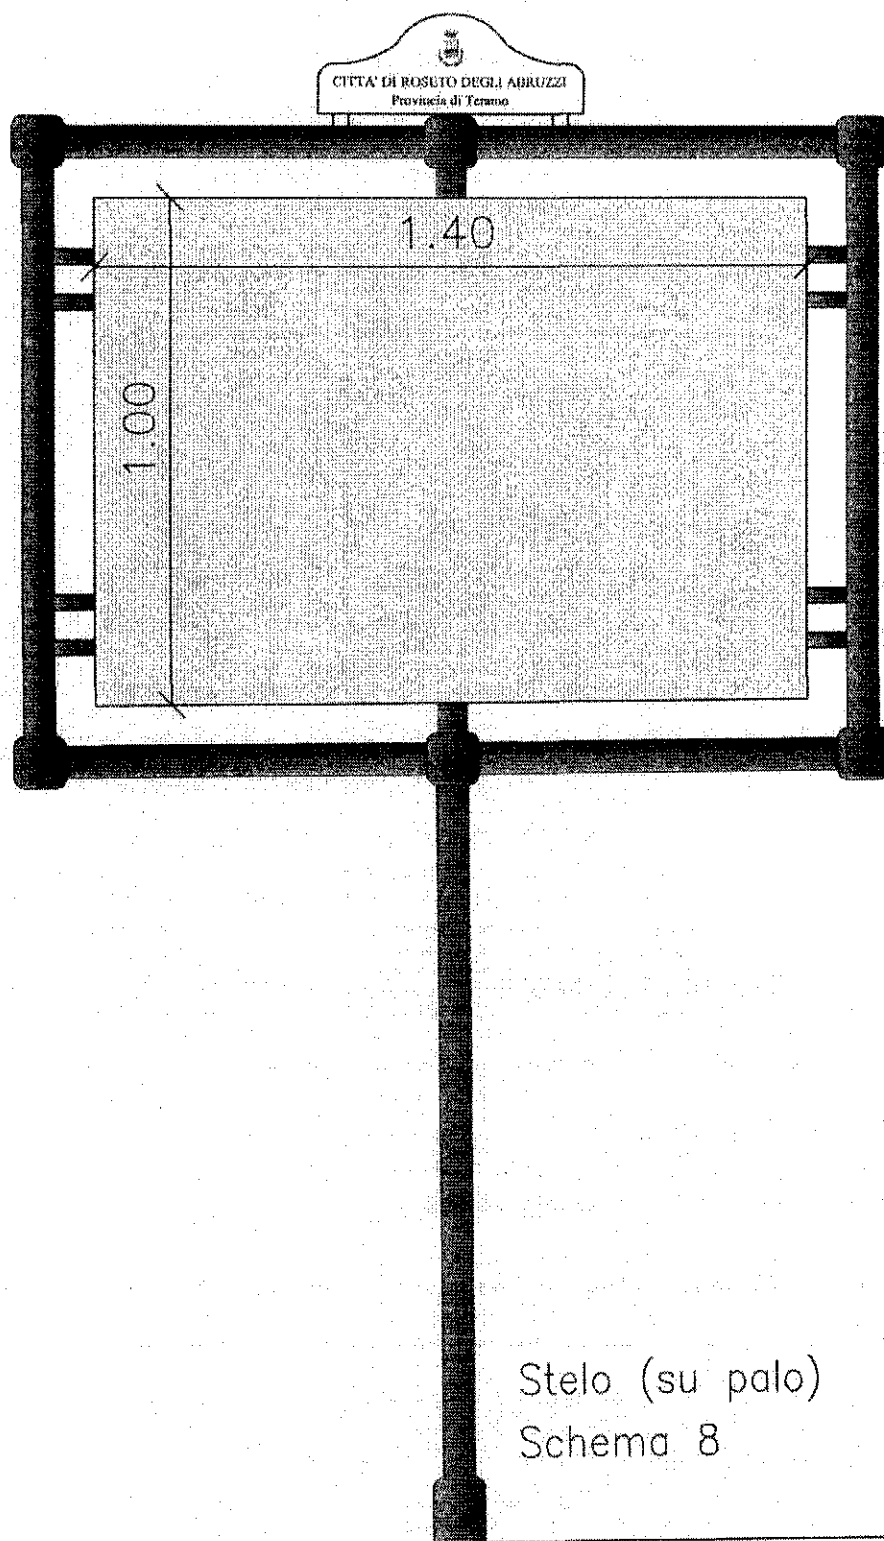


Stelo (su palo)
Schema 8




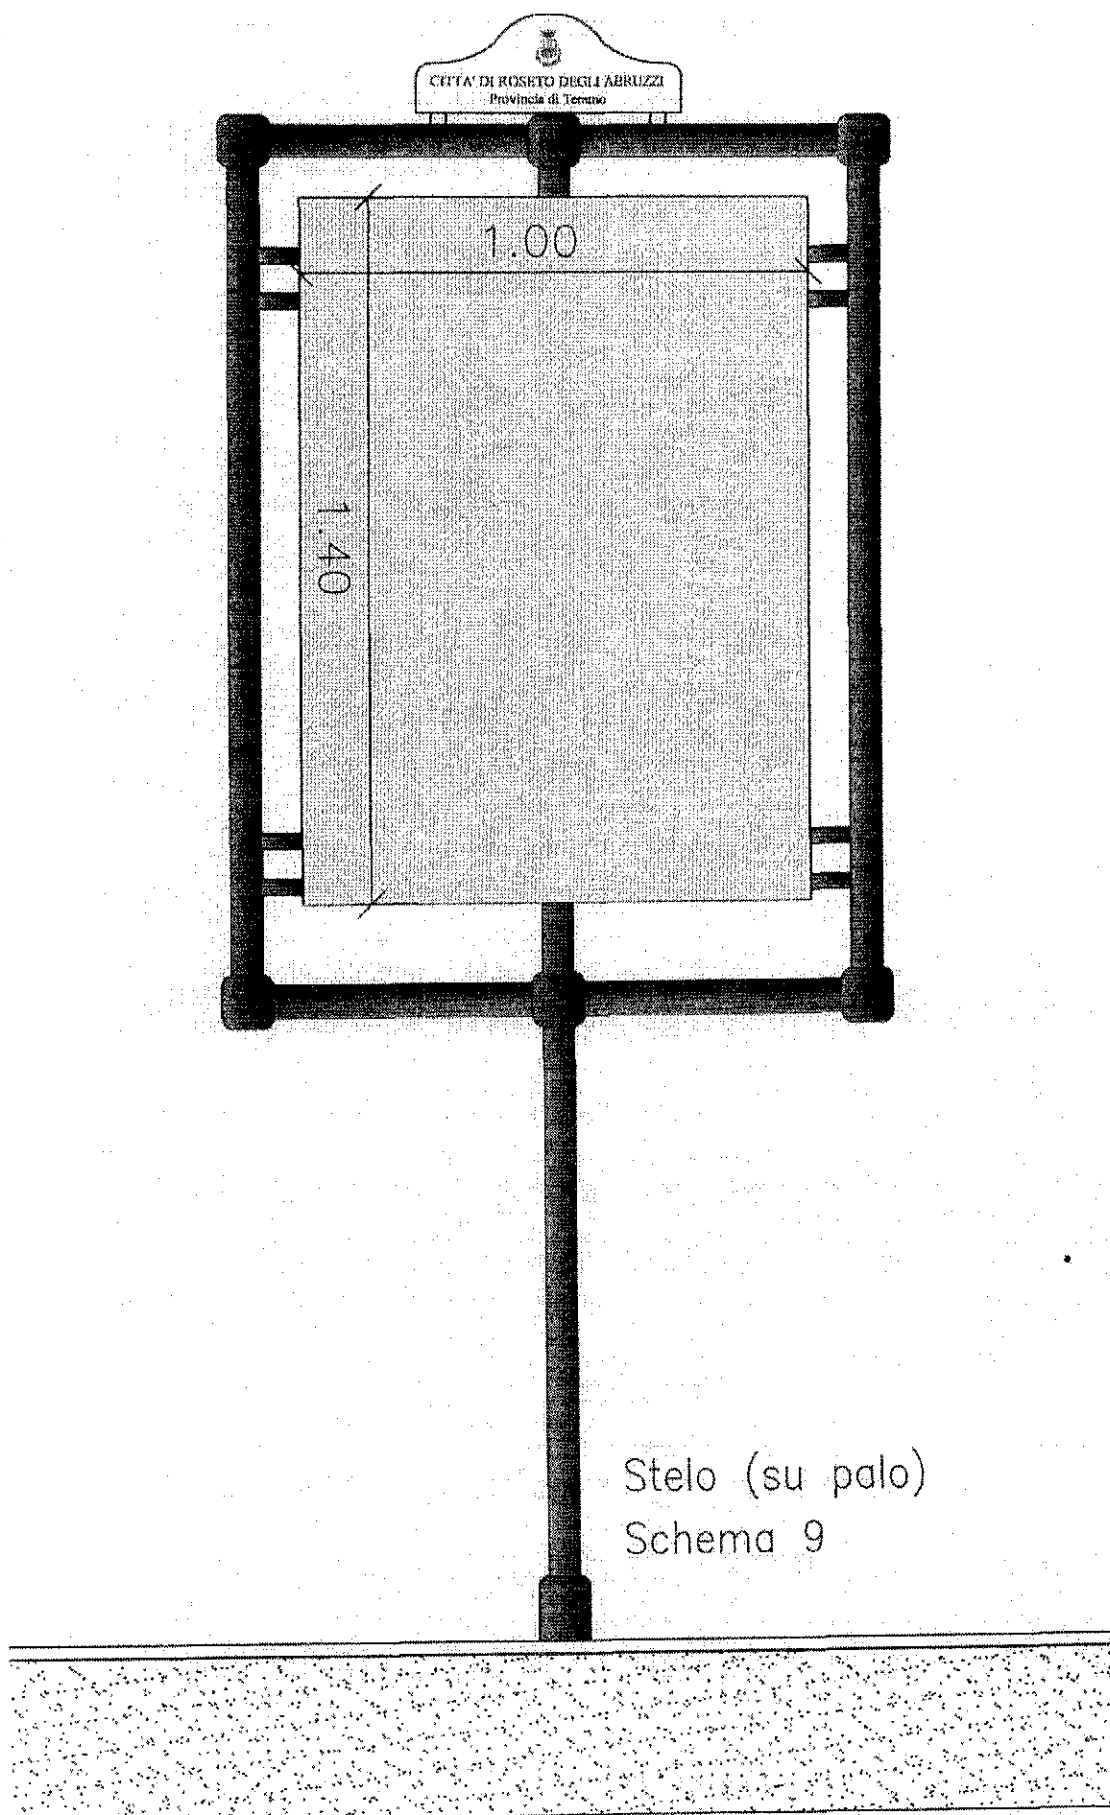


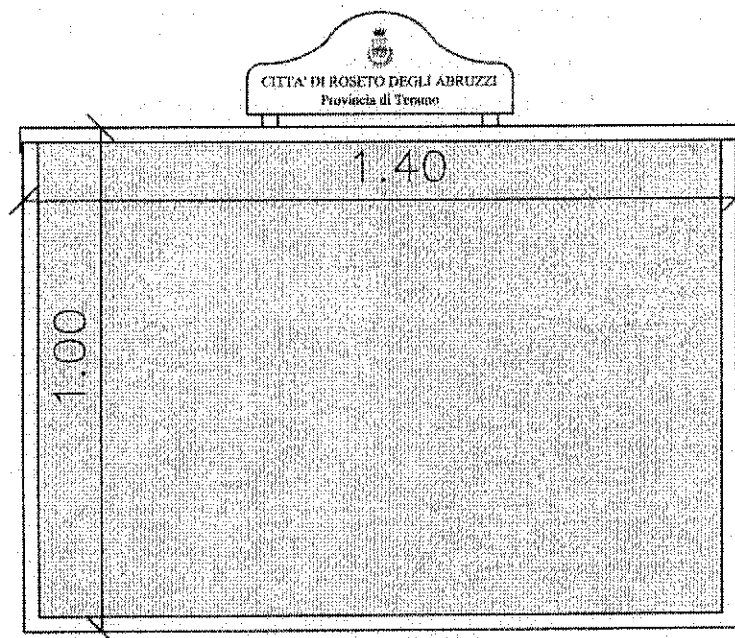


A Parete
Schema 10

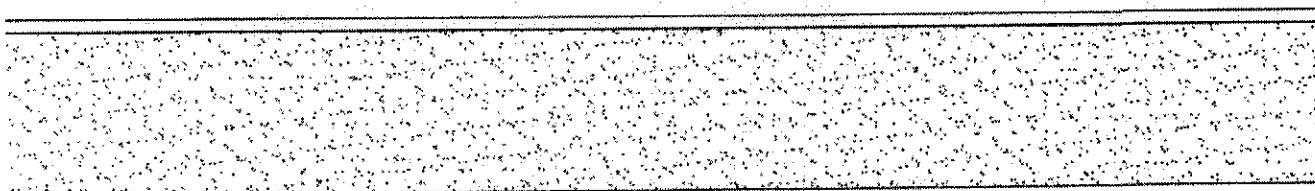


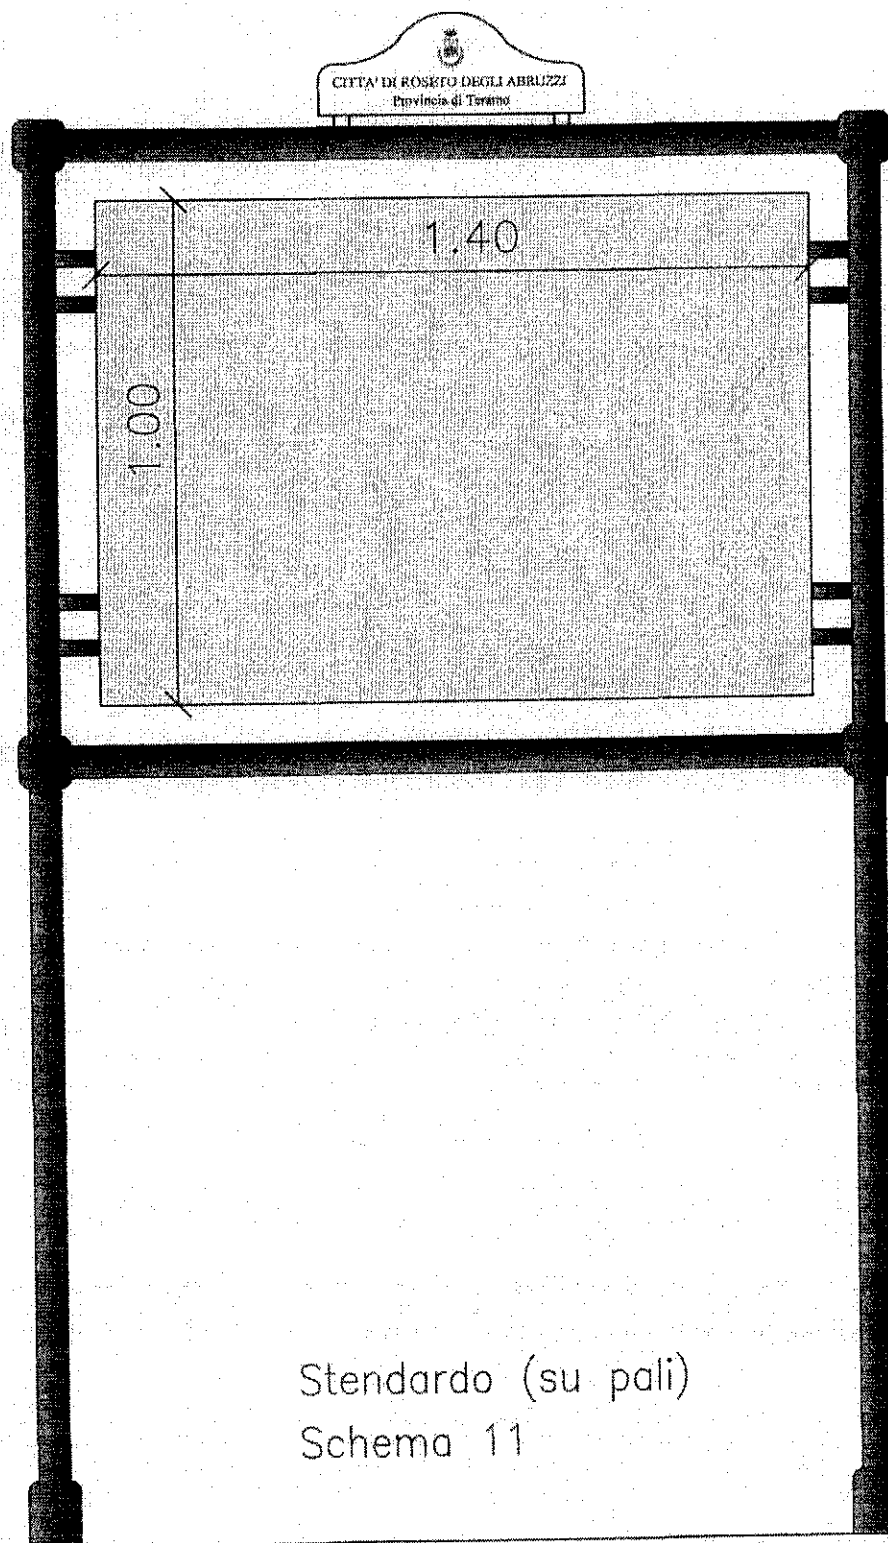


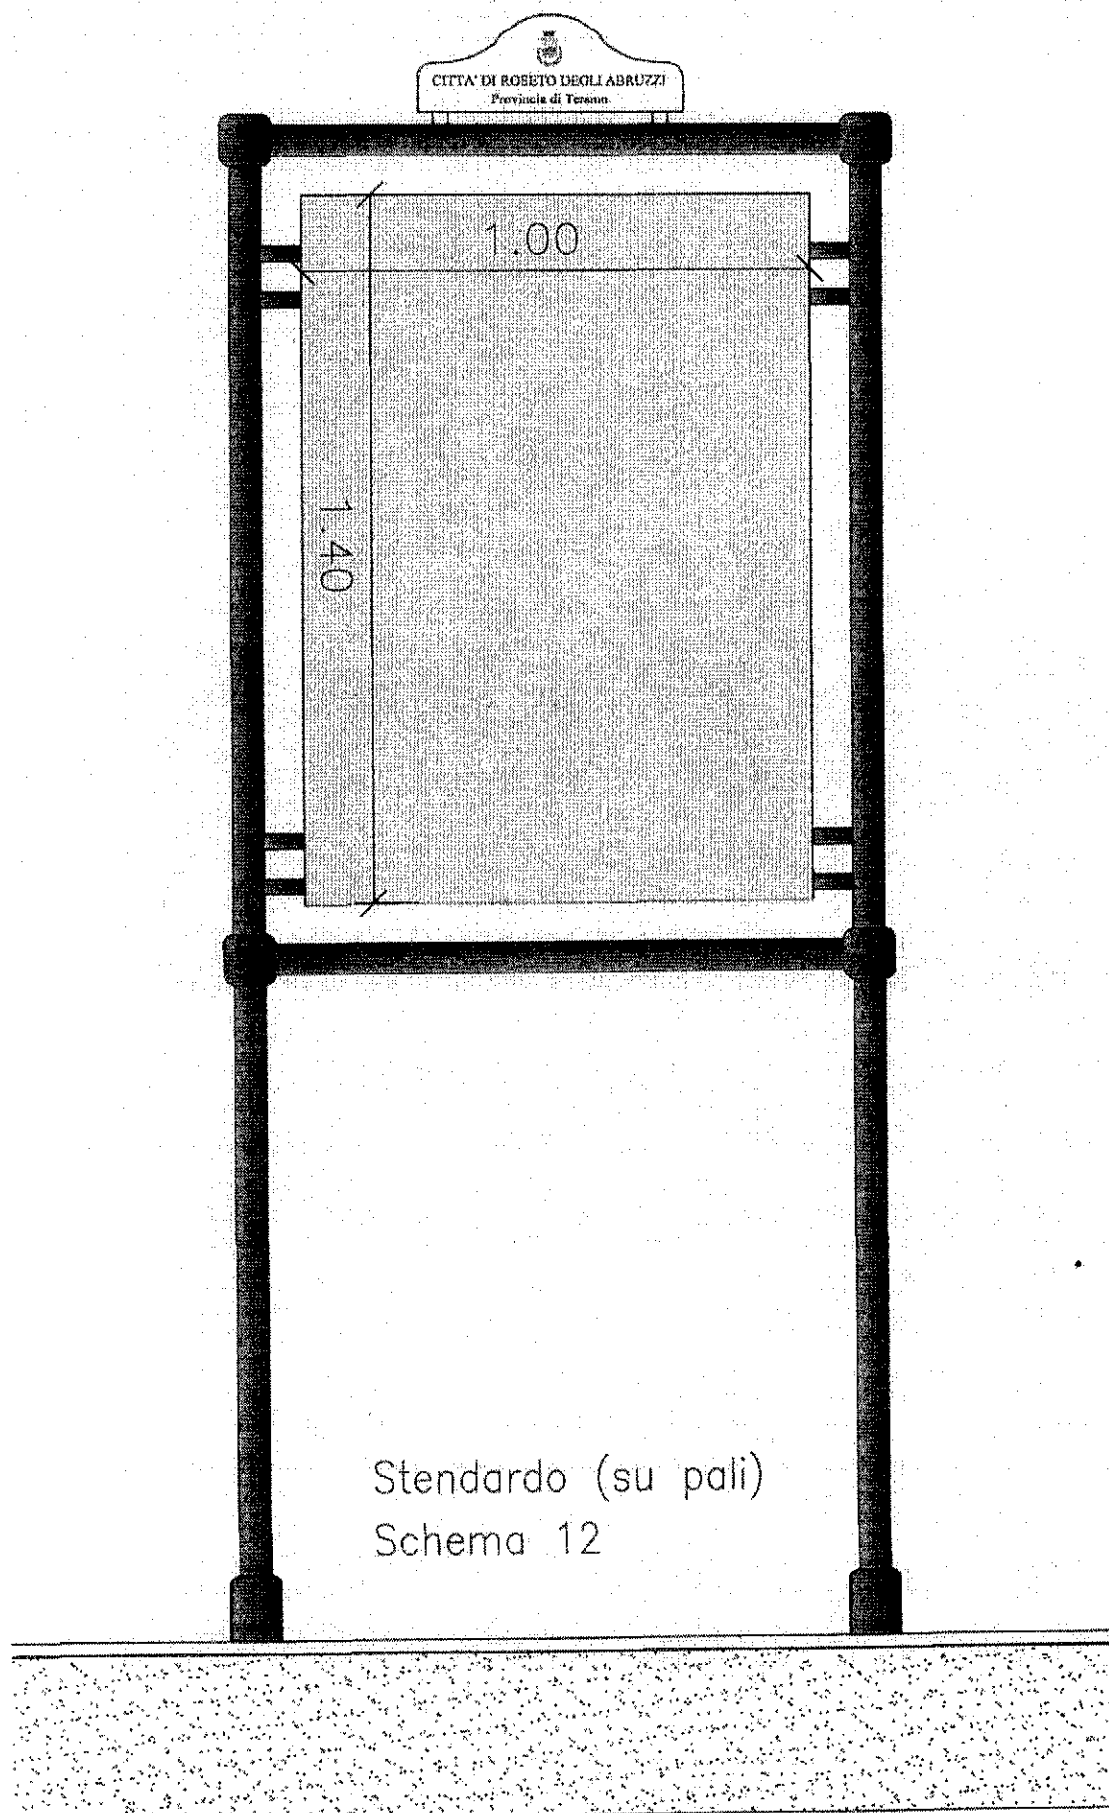

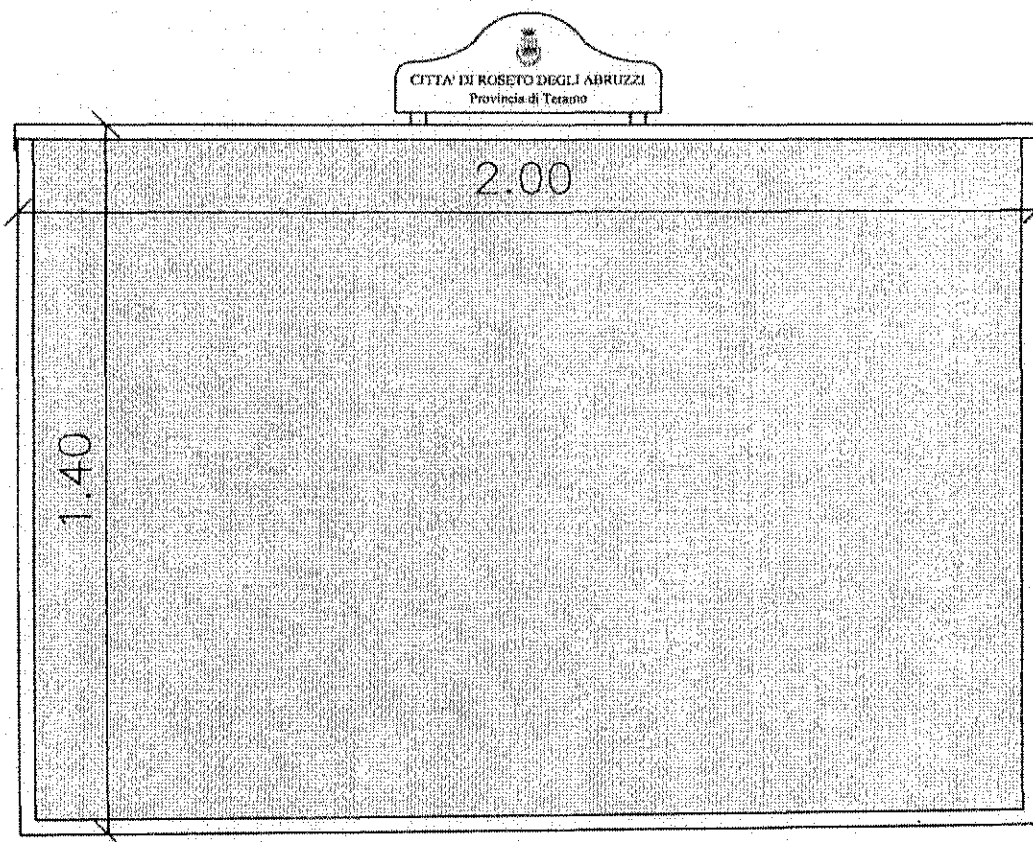


A Parete
Schema 13

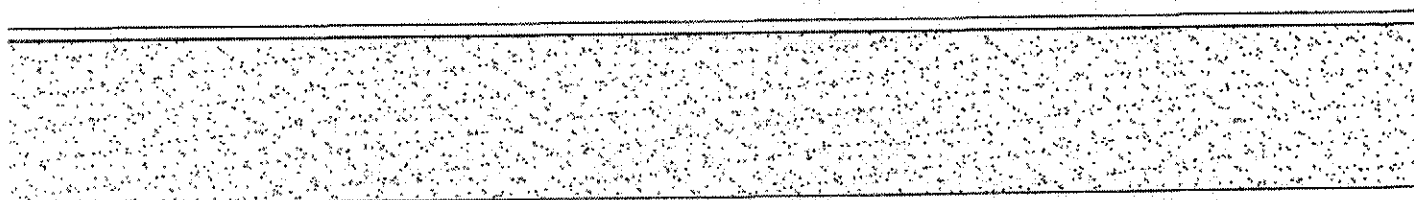


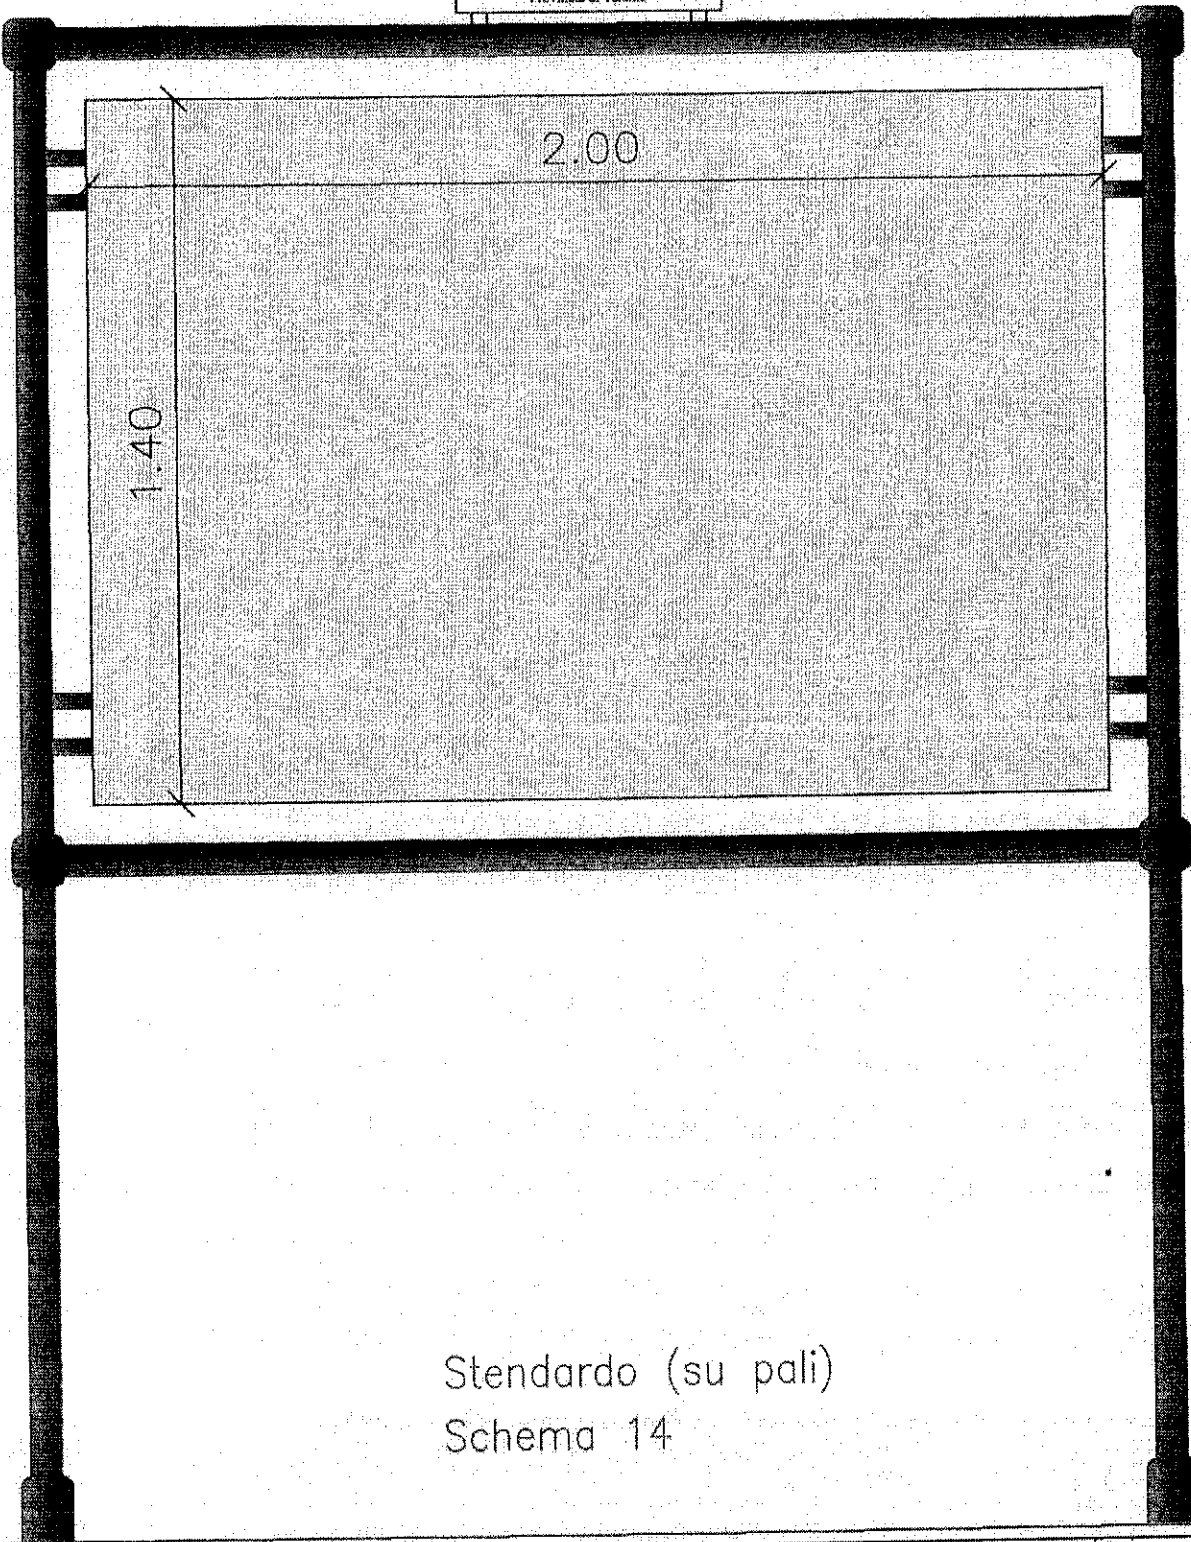


Stendardo (su pali)
Schema 14

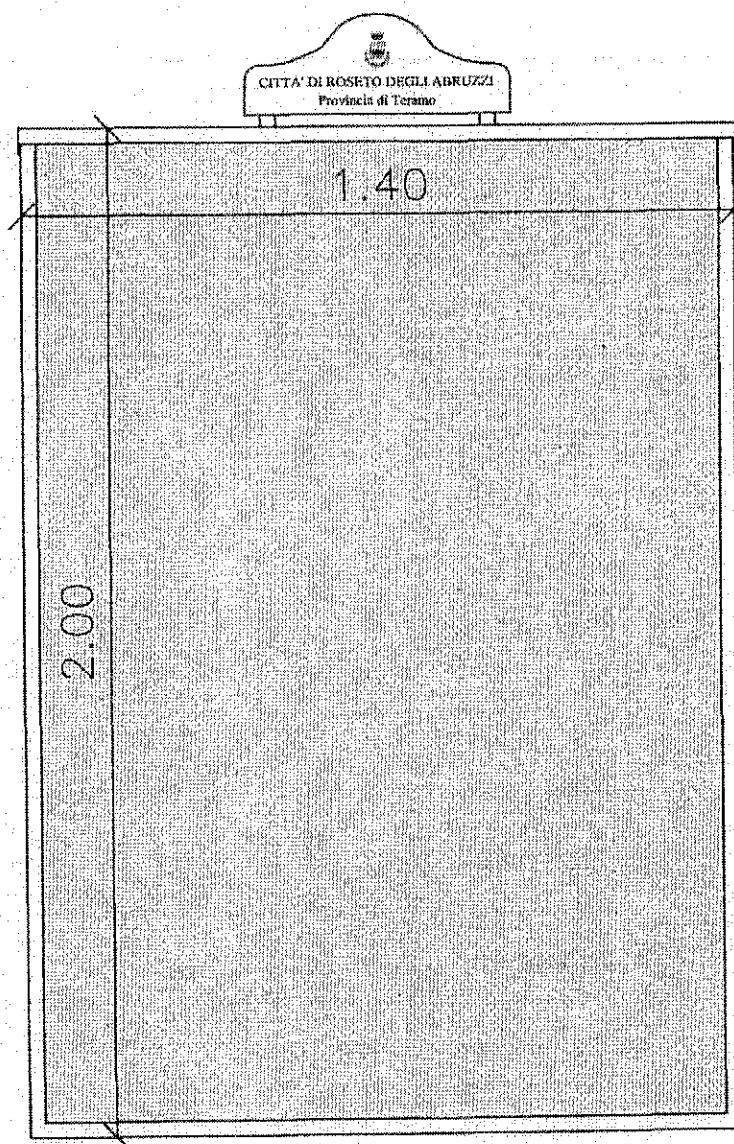


A Parete
Schema 15

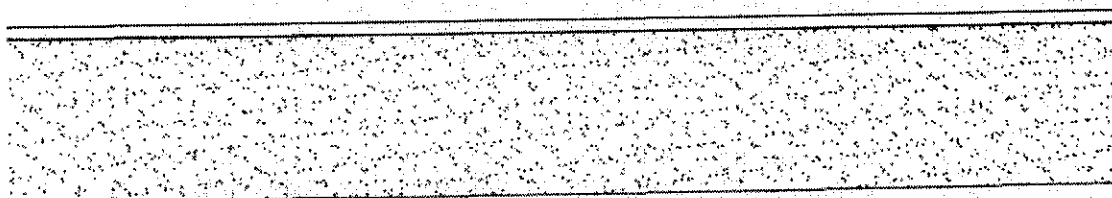

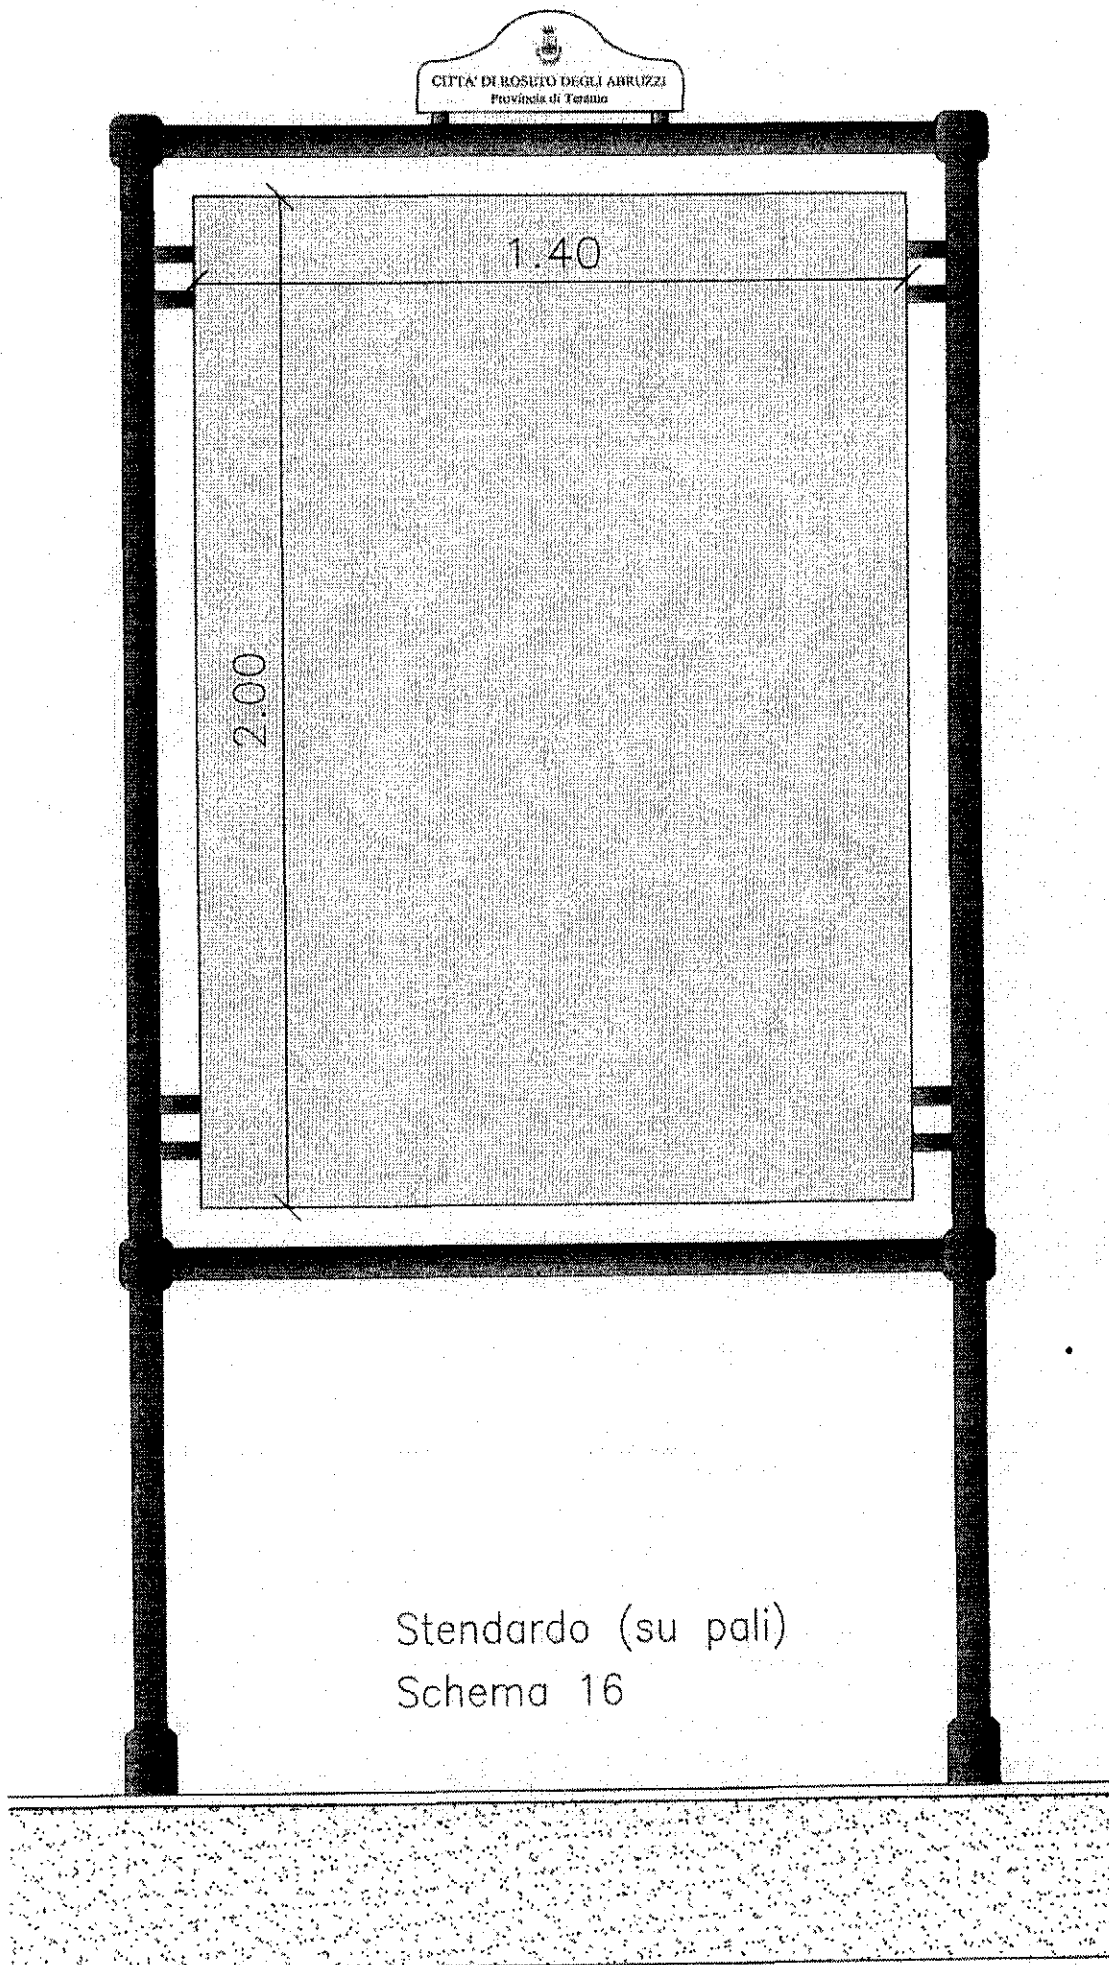




CITTA' DI ROSETO DEGLI ABRUZZI
Provincia di Teramo

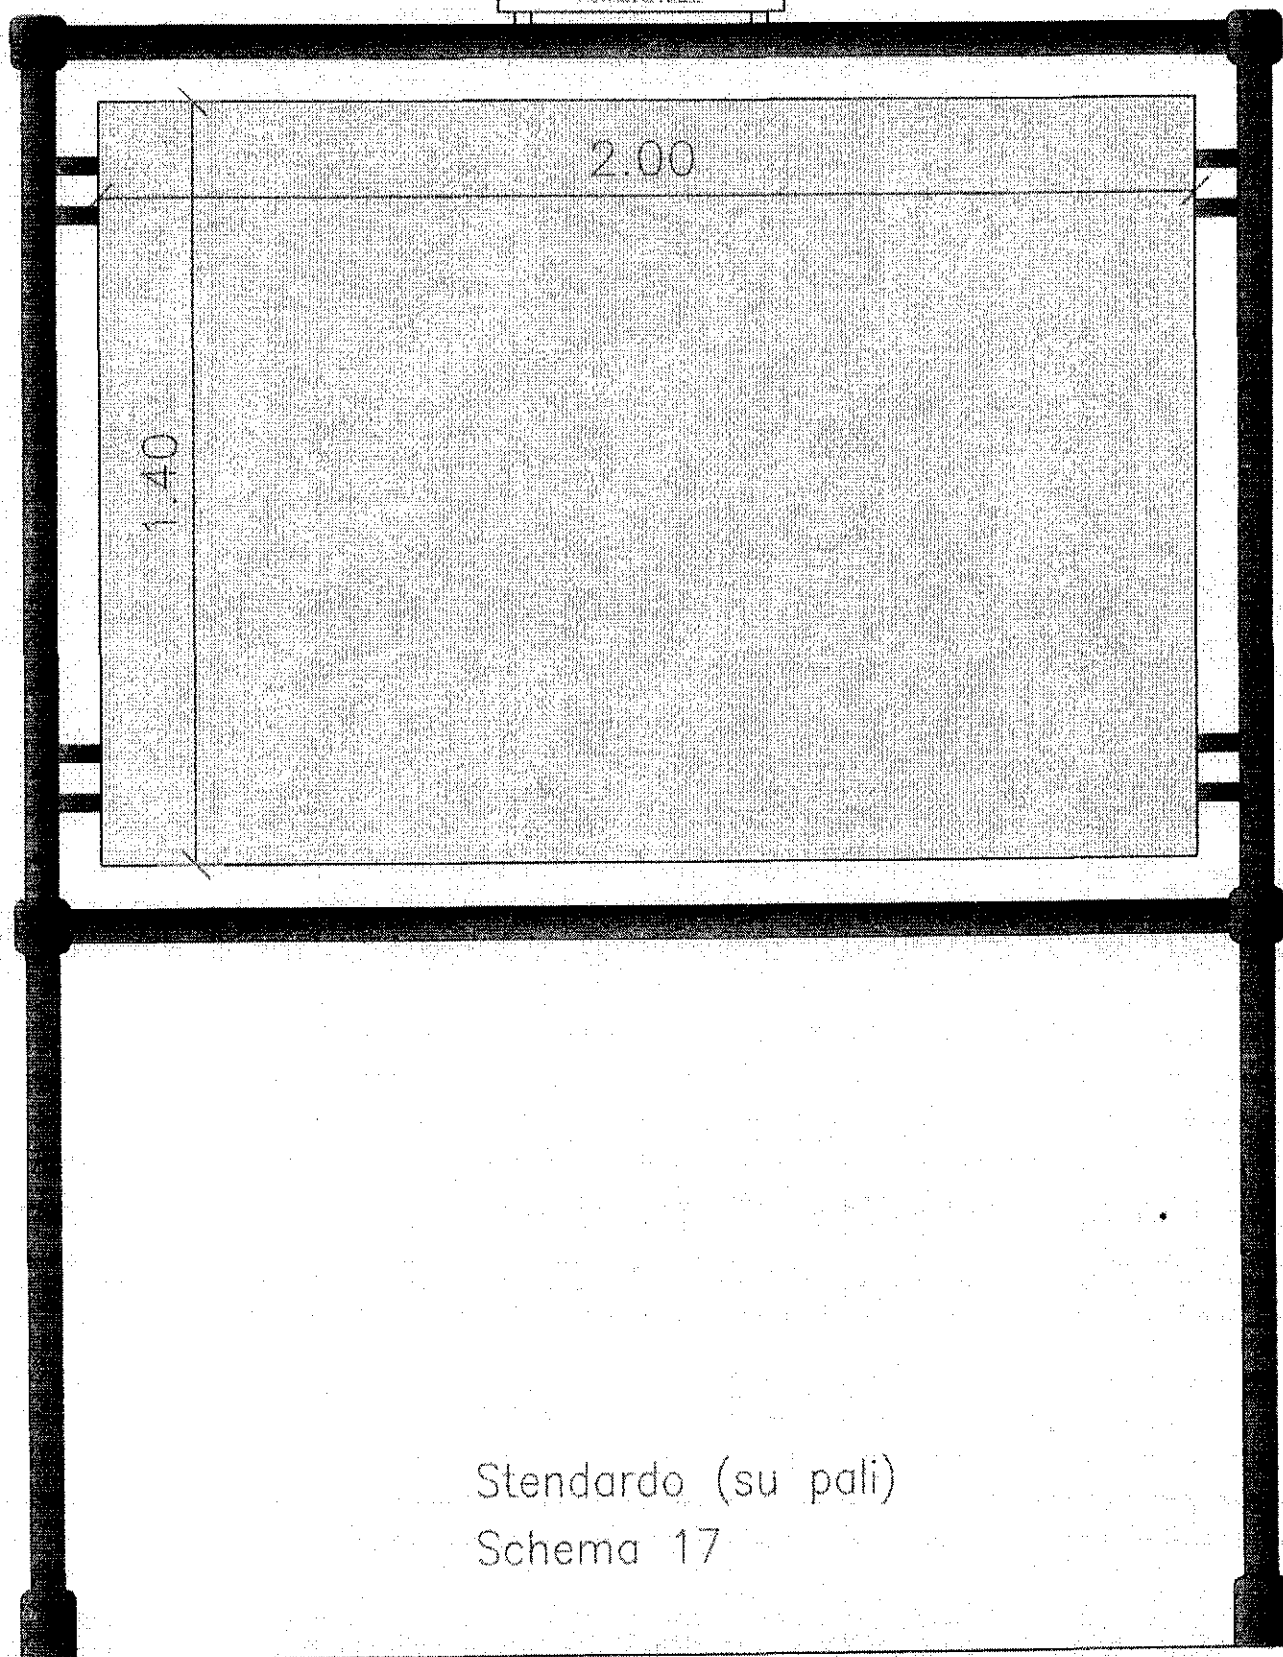

Stendardo (su pali)
Schema 17




CITTA' DI ROSETO DEGLI ABRUZZI
Provincia di Teramo

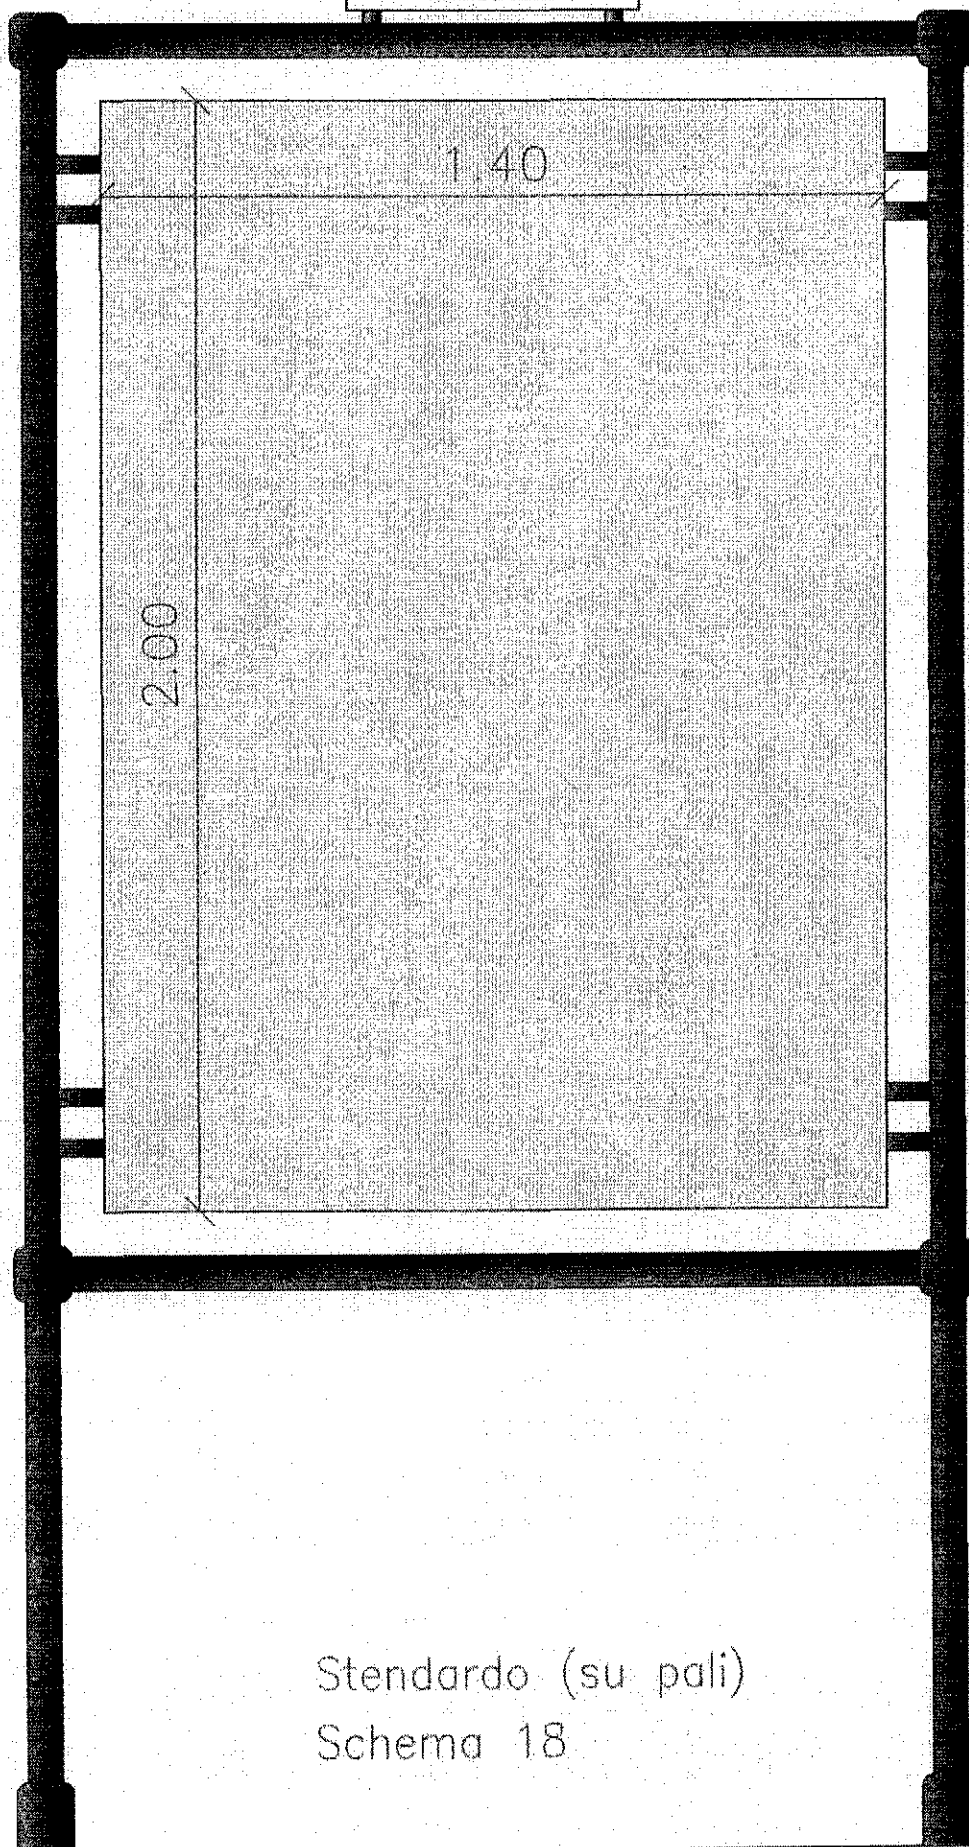


Stendardo (su pali)

Schema 18

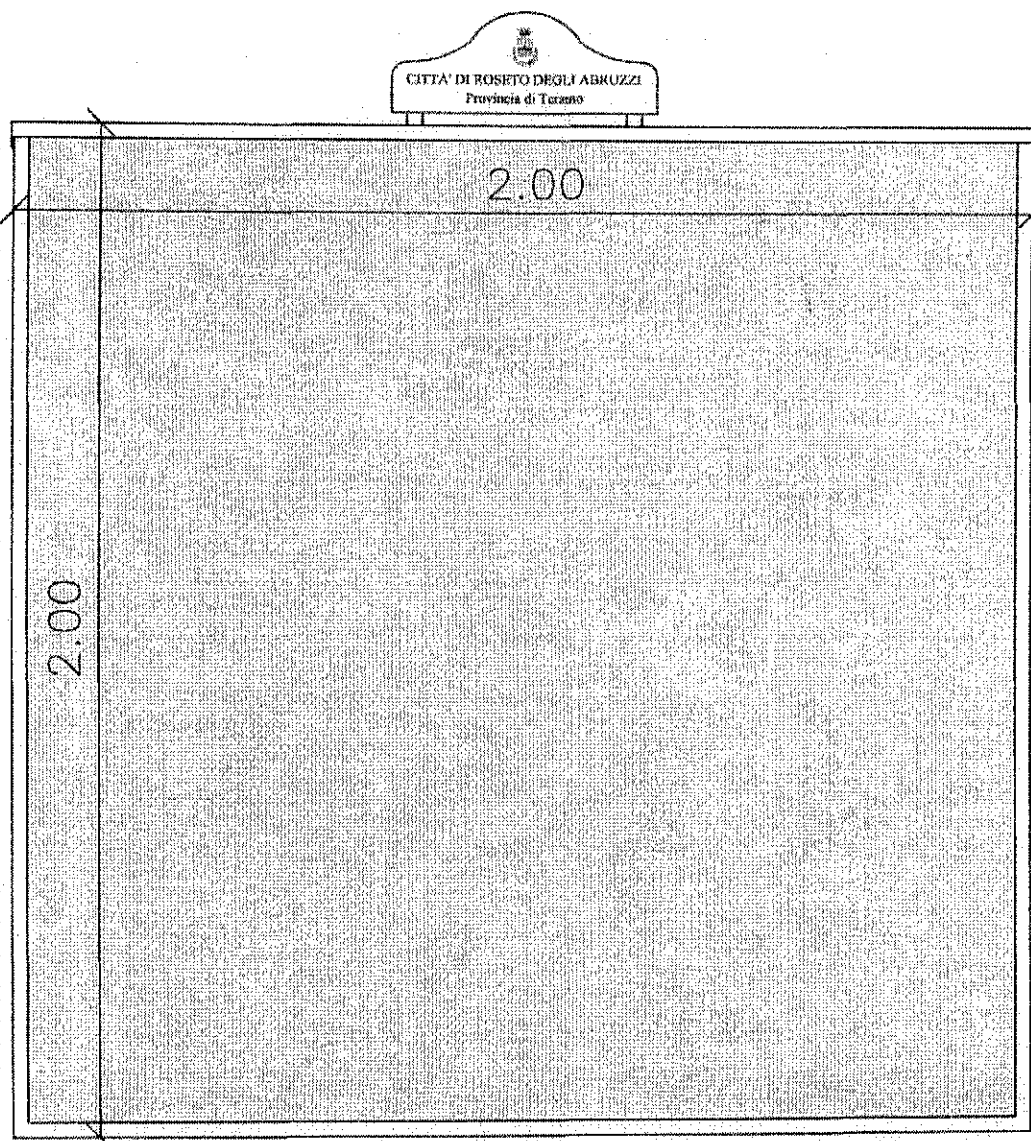

A Parete
Schema 19

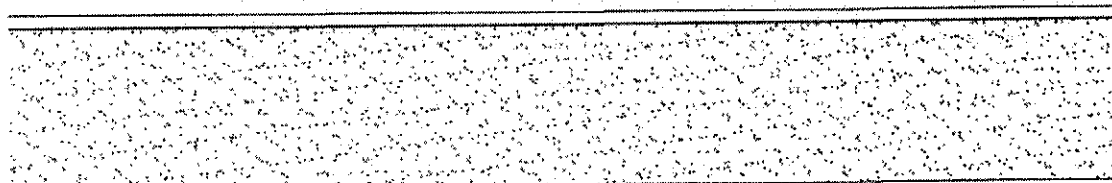



CITTA' DI ROSETO DEGLI ABRUZZI
Provincia di Teramo

2.00

2.00

Stendardo (su pali)
Schema 20


CITTA' DI ROSETO DEGLI ABRUZZI
Provincia di Teramo



6.00

3.00

A Parete
Schema 21

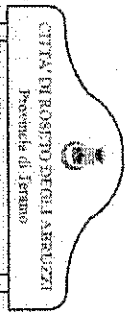


6.00

3.00


STENDARDO (SU PALI)
Schema 22


Allegato A 5

Schema 23

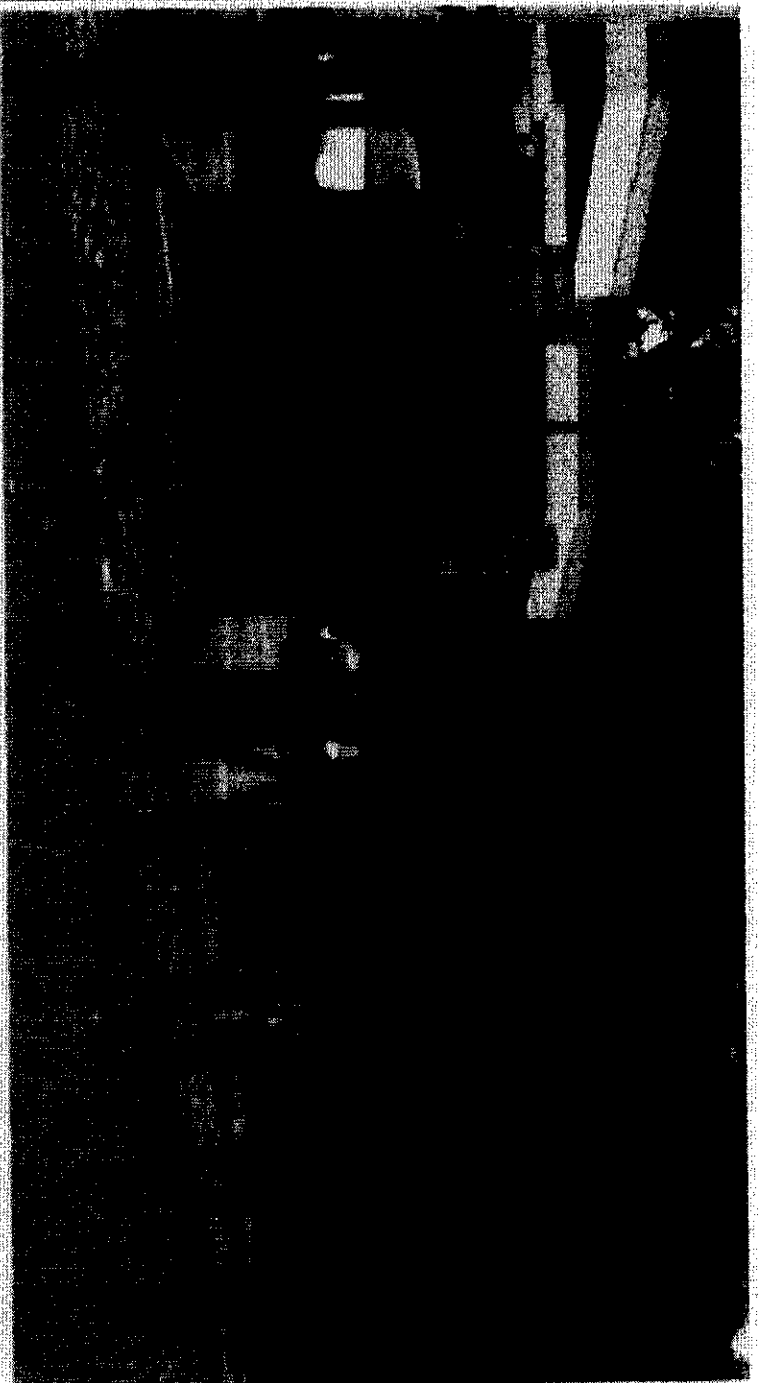


Schema 24

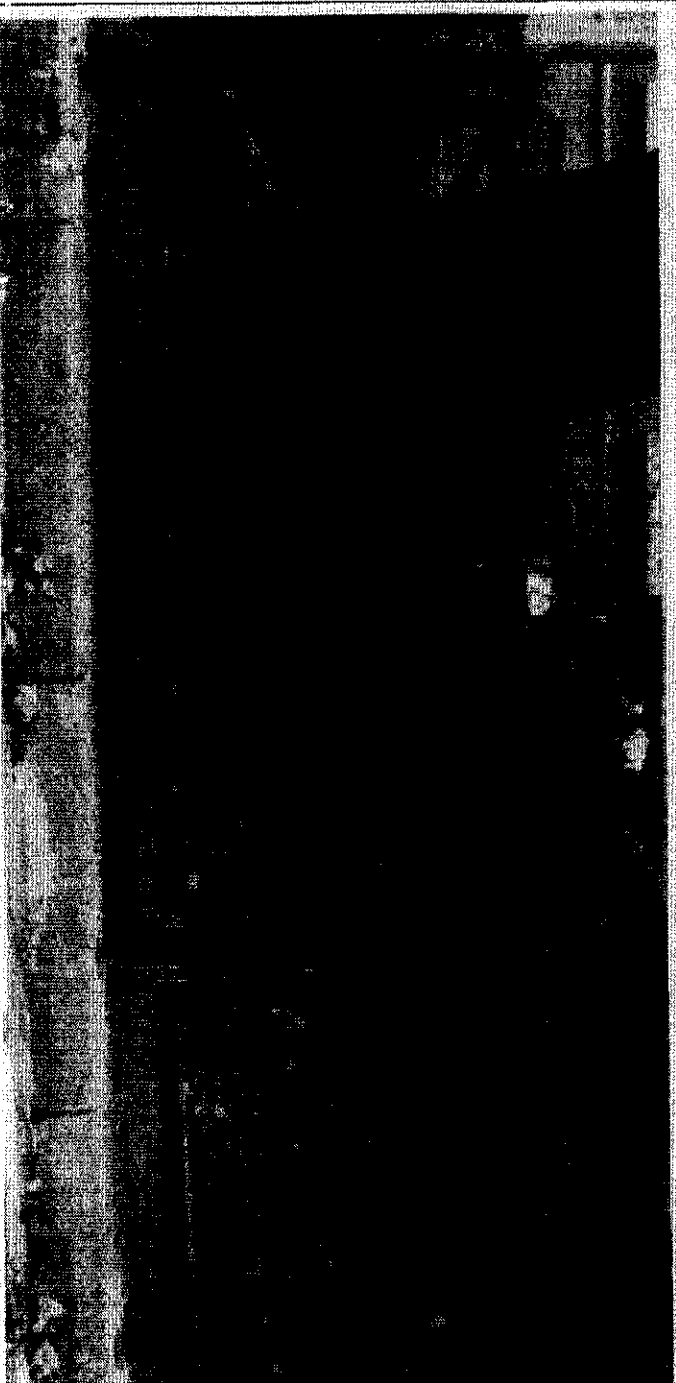

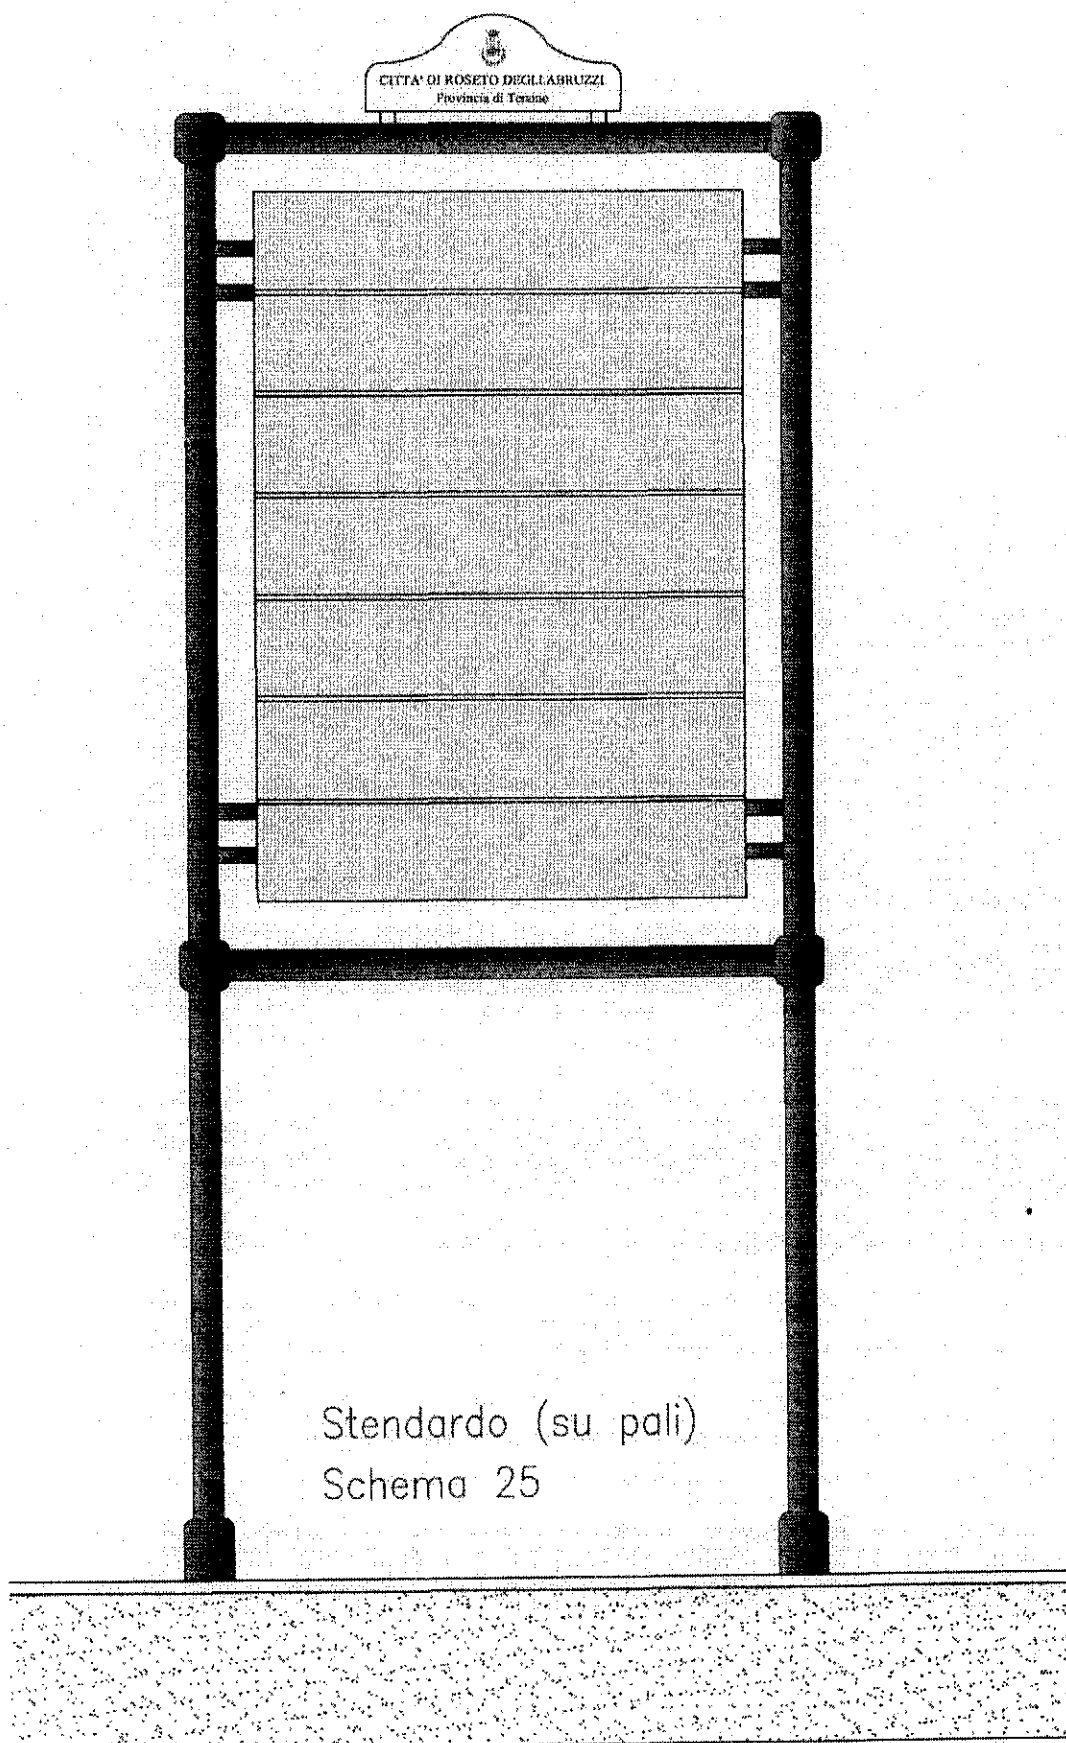

Particolare Totem


schema n. 26

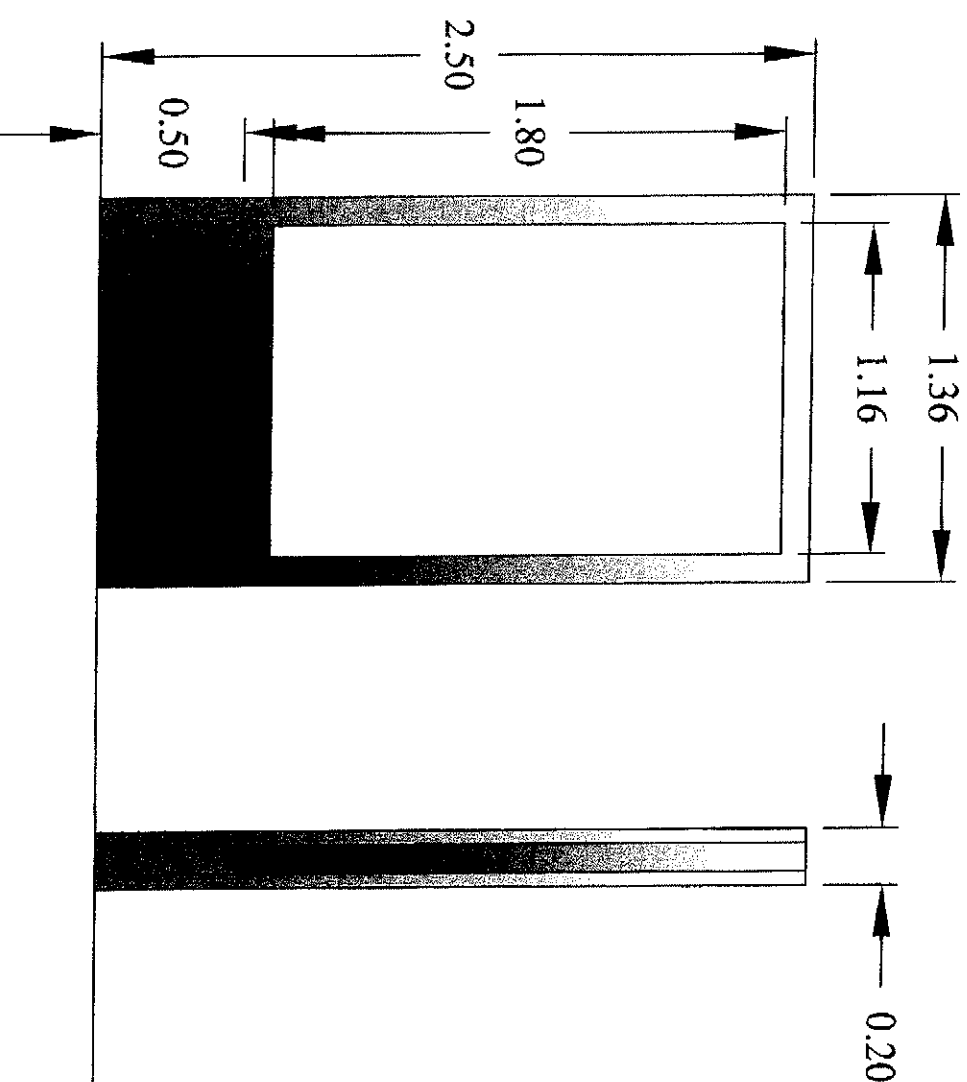

Materiale: profilo alluminio + estruso e vetro temperato




Orologio Tipo

schema 27

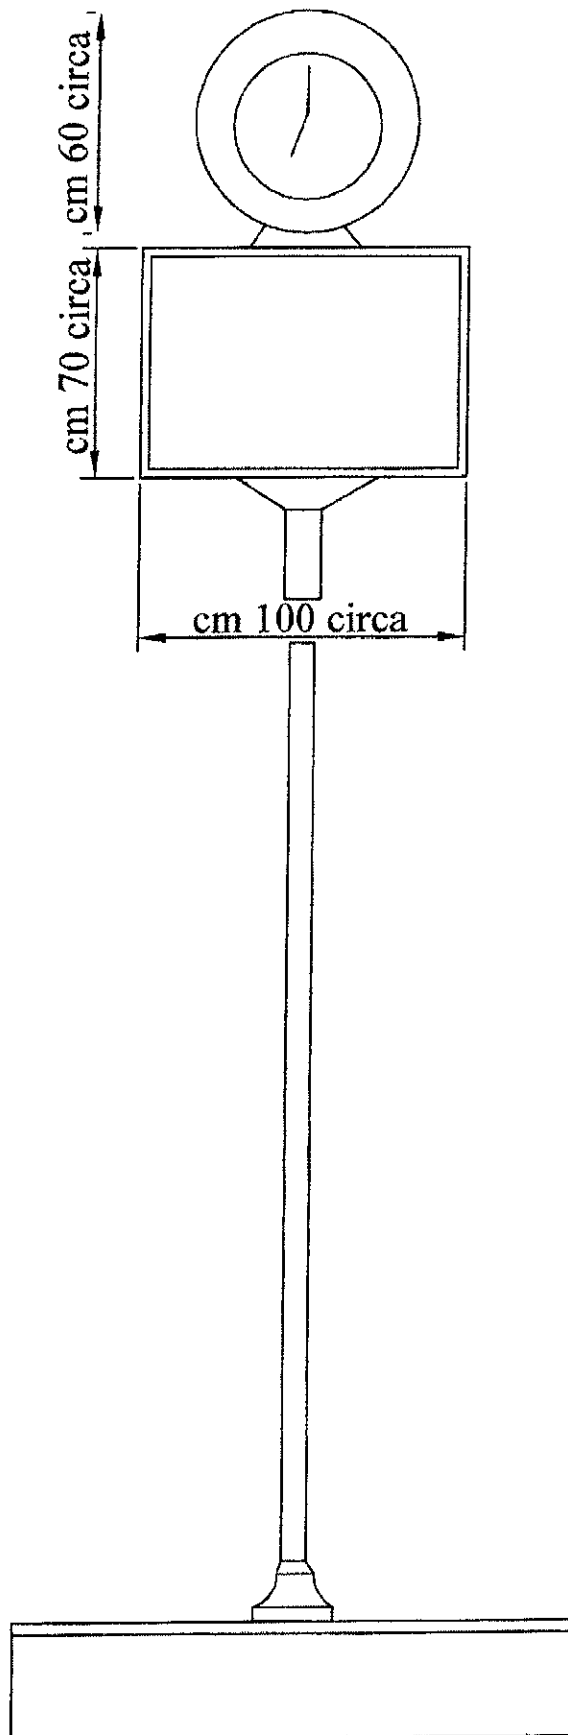


Pensilina tipo

schema 28

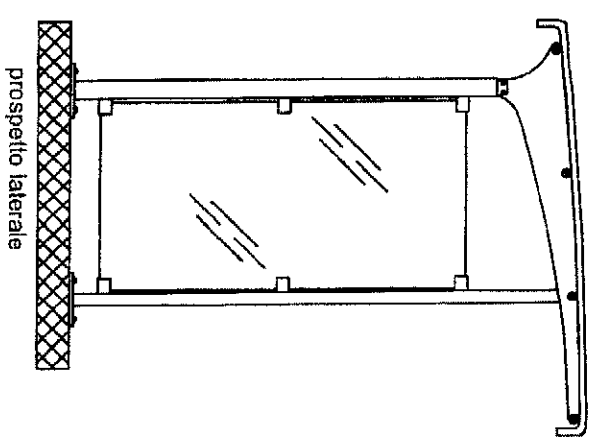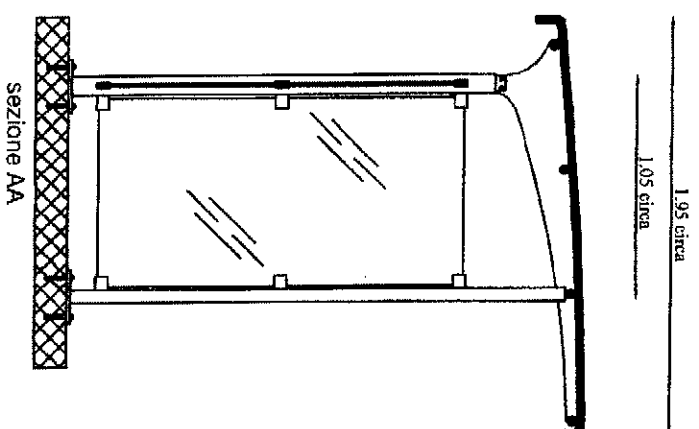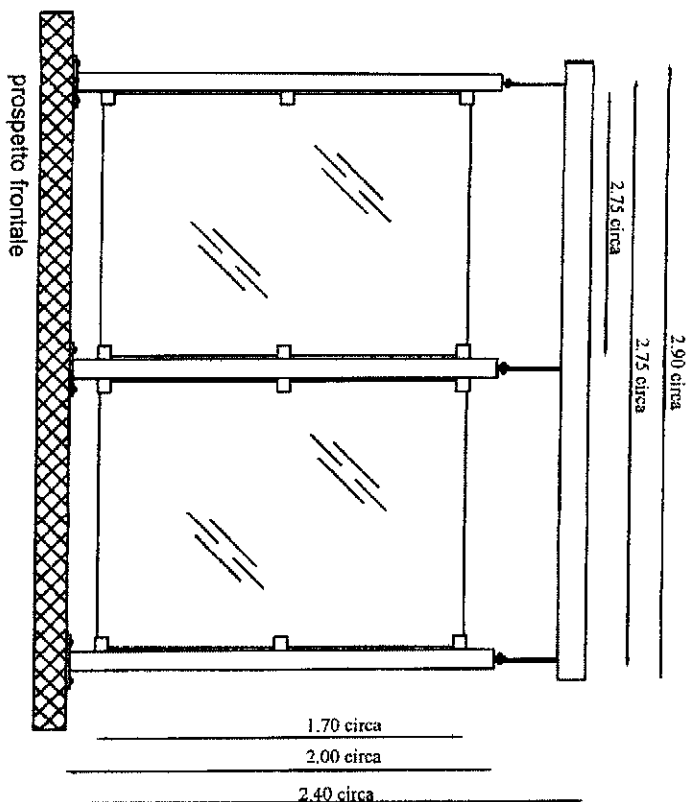

QUADRO INFORMATIVO TIPO schema 29

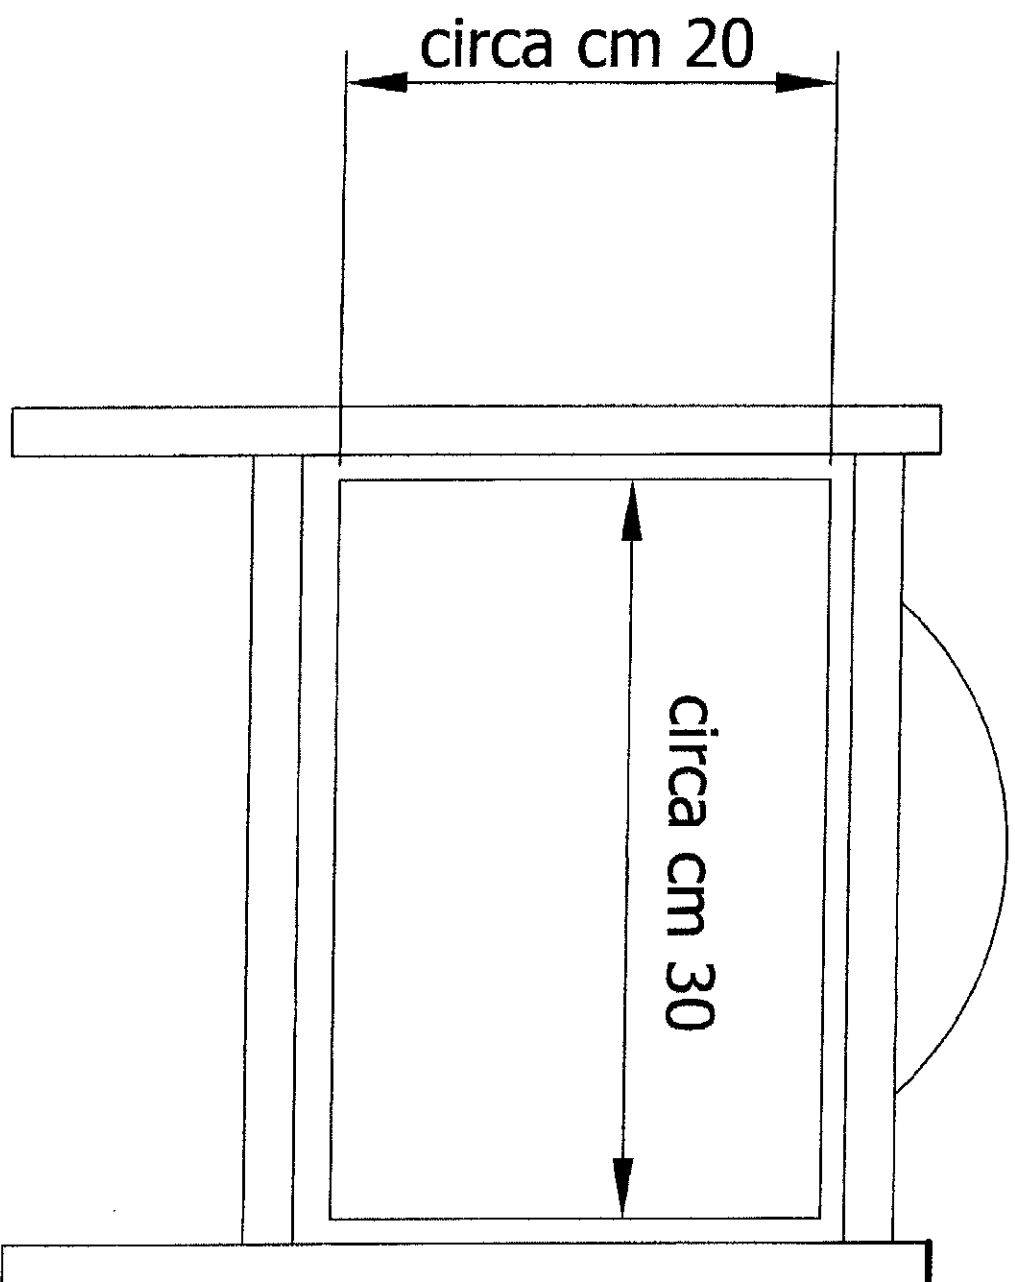

Cestino Portarifiuti tipo


schema 30



TRANSENNA PARAPEDONALE

SCHEMA 31

A

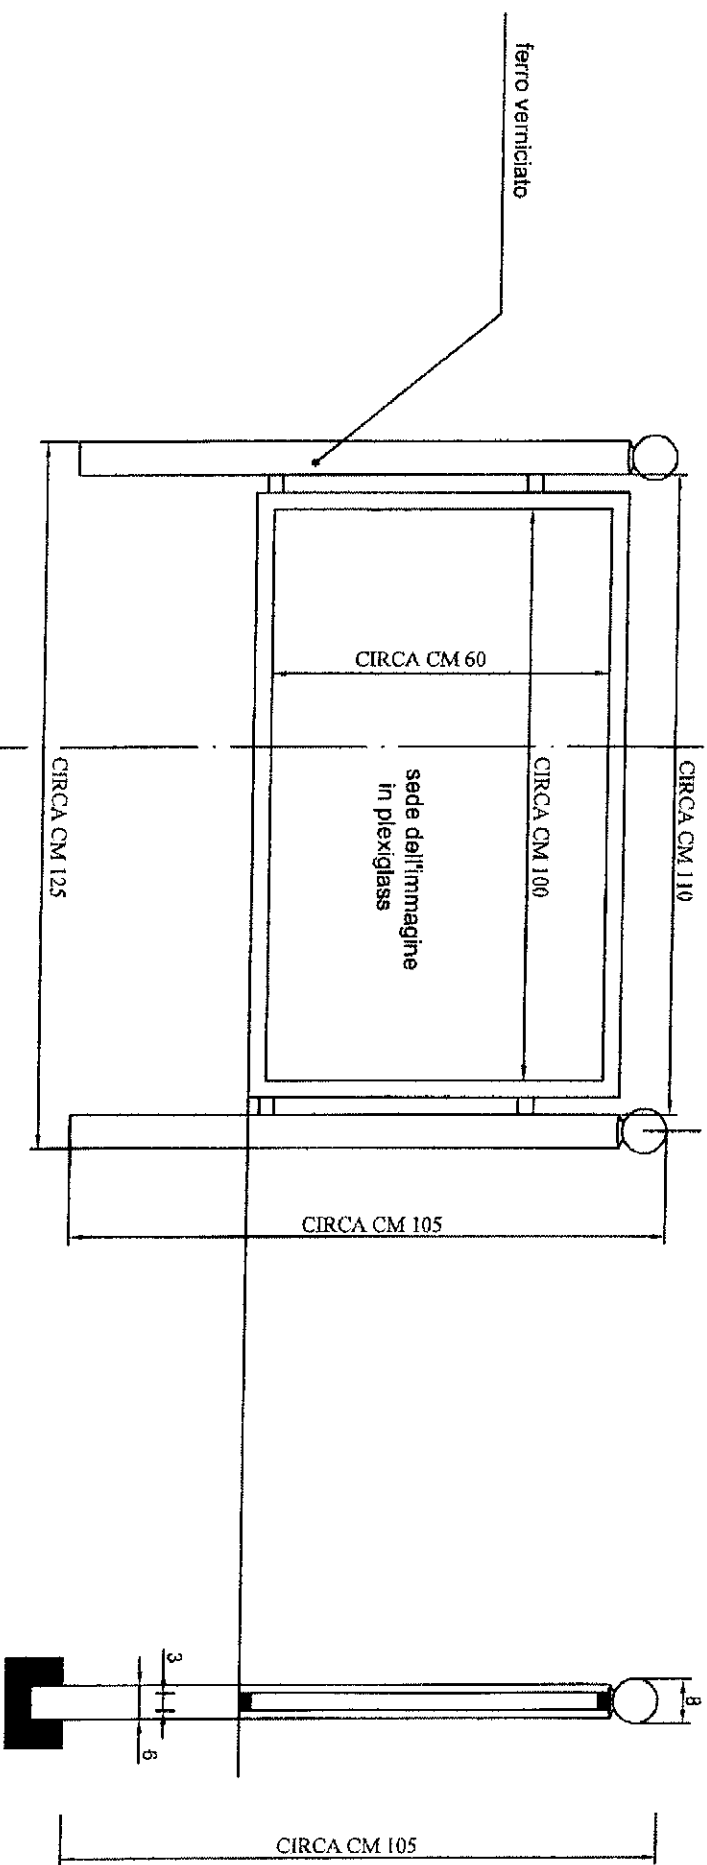

SEZIONE A - A'