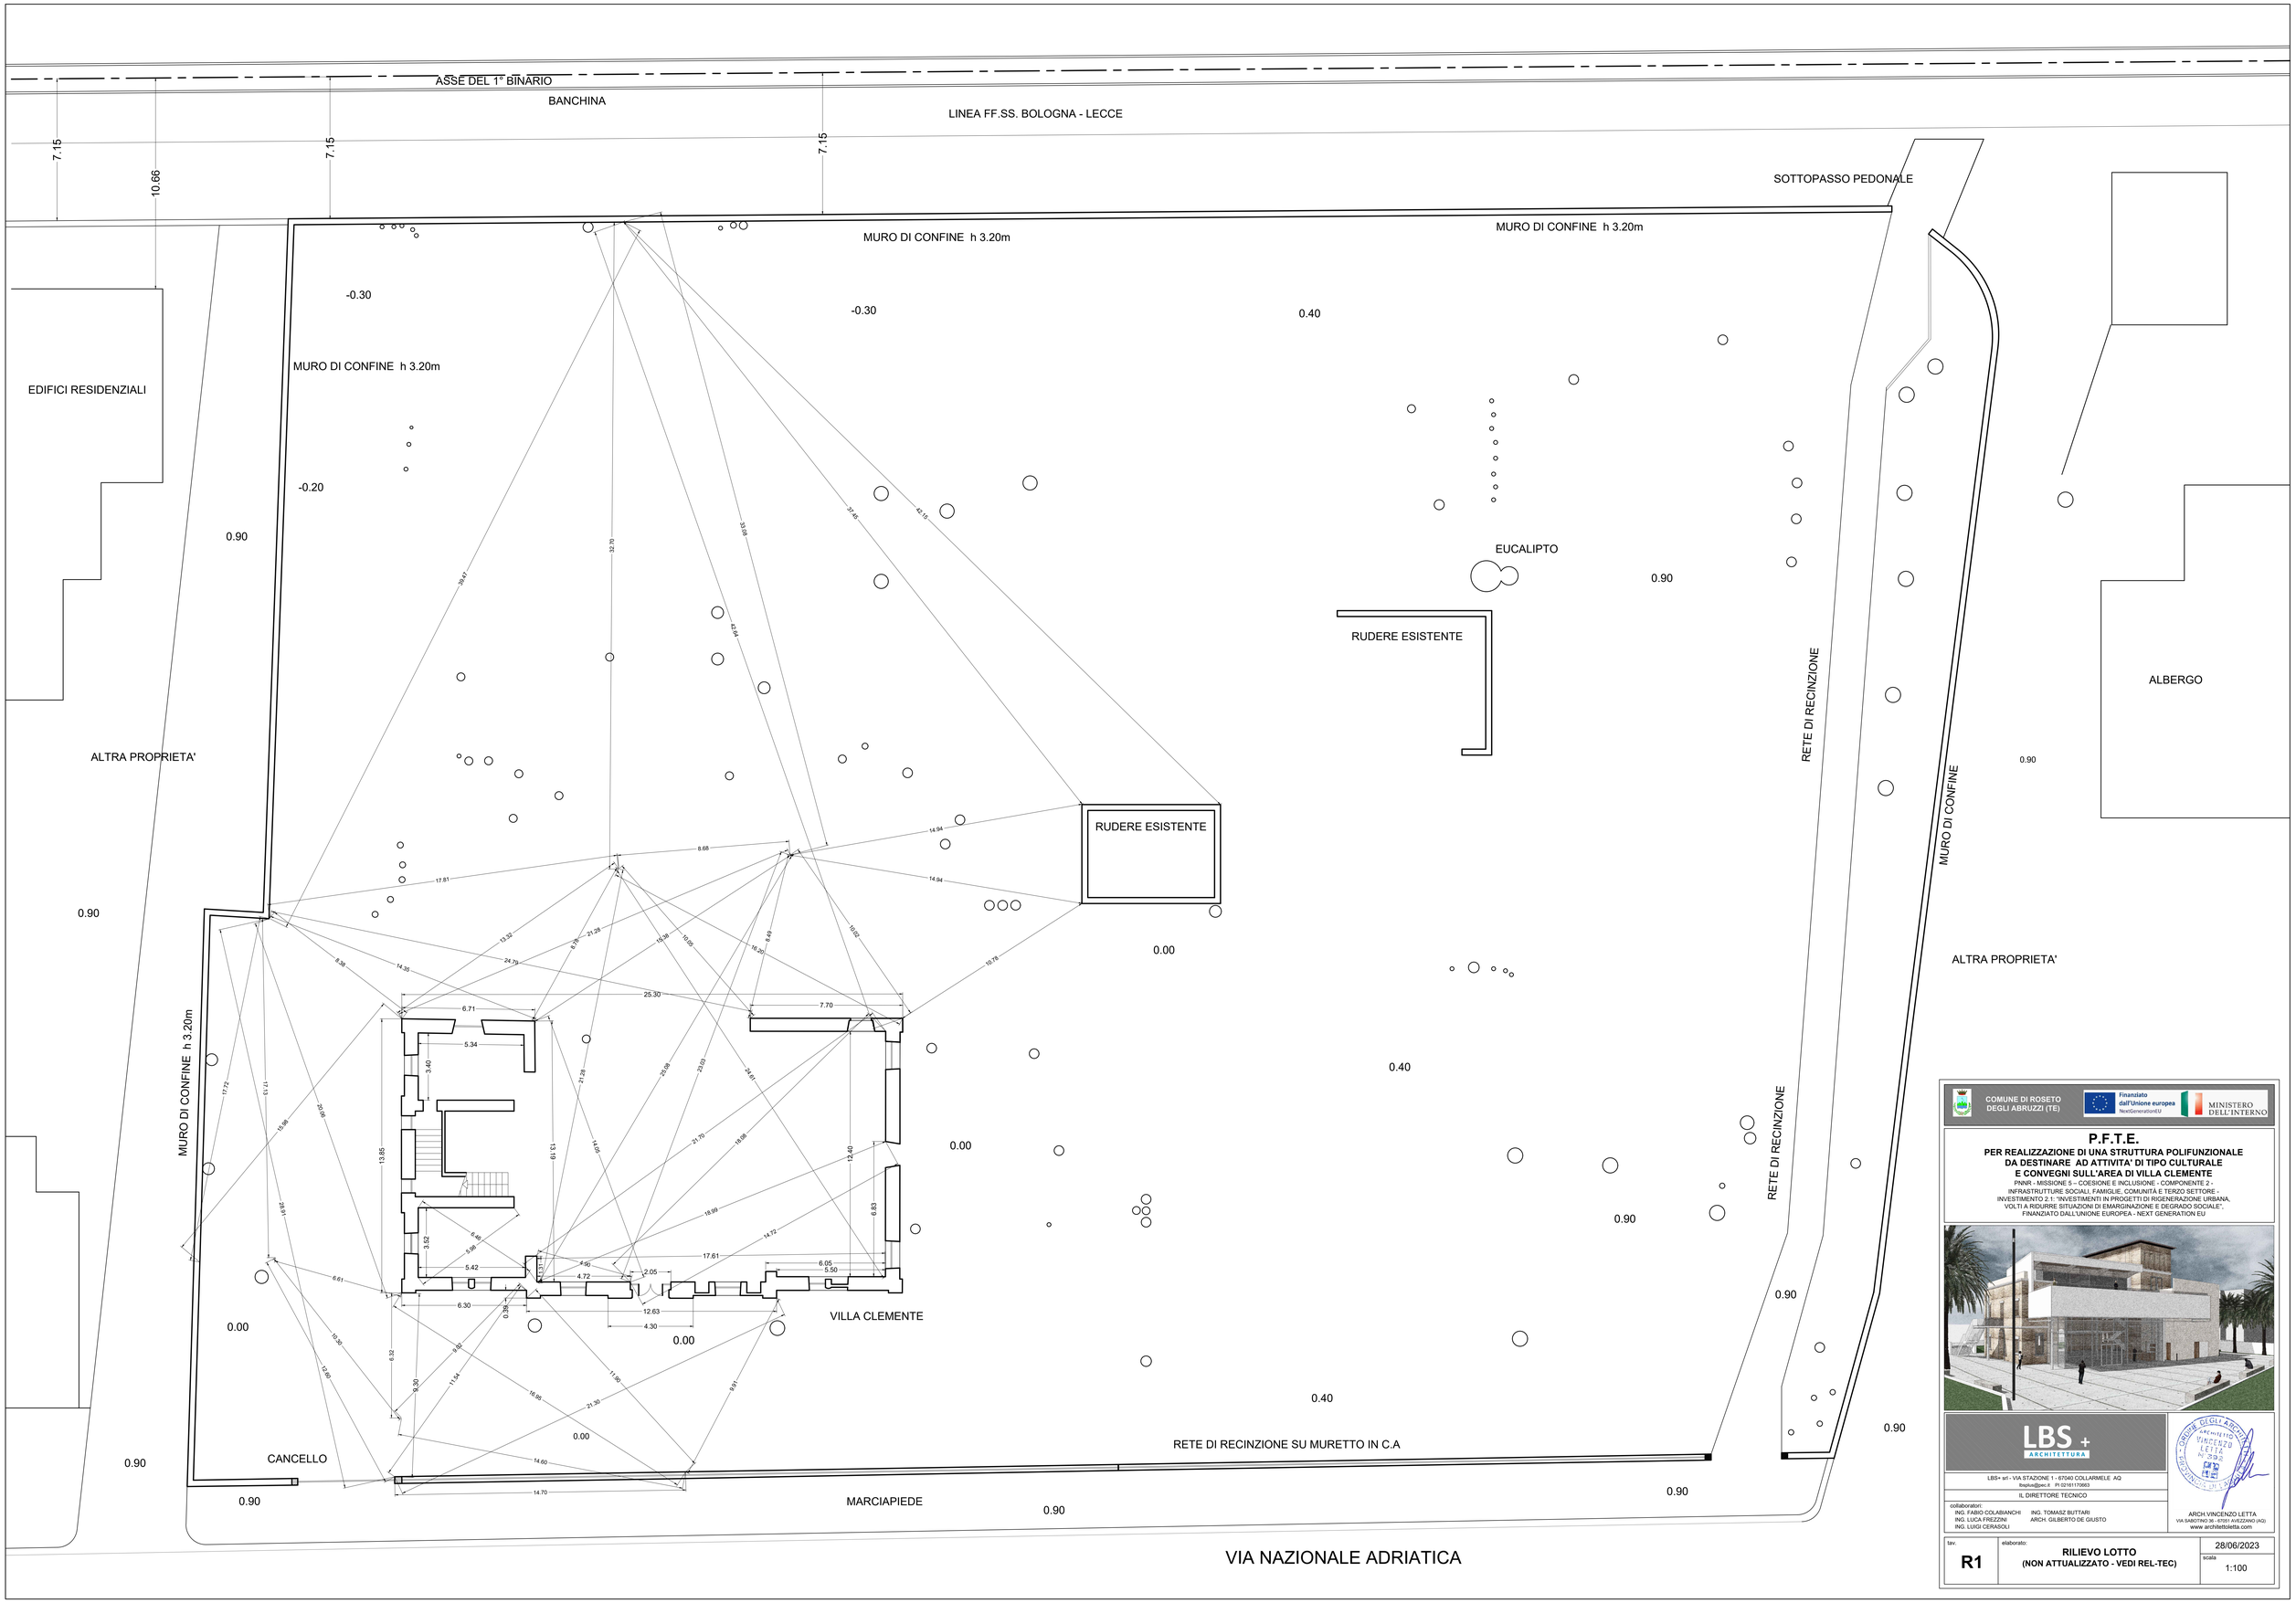

COMUNE DI ROSETO DEGLI ABRUZZI (TE)

Finanziato dall'Unione europea NextGenerationEU

MINISTERO DELL'INTERNO

P.F.T.E.

PER REALIZZAZIONE DI UNA STRUTTURA POLIFUNZIONALE DA DESTINARE AD ATTIVITA' DI TIPO CULTURALE E CONVEGNI SULL'AREA DI VILLA CLEMENTE

PNRR - MISSIONE 5 - COESIONE E INCLUSIONE - COMPONENTE 2 - INFRASTRUTTURE SOCIALI, FAMIGLIE, COMUNITÀ E TERZO SETTORE - INVESTIMENTO 2.1: "INVESTIMENTI IN PROGETTI DI RIGENERAZIONE URBANA, VOLTI A RIDURRE SITUAZIONI DI EMARGINAZIONE E DEGRADO SOCIALE", FINANZIATO DALL'UNIONE EUROPEA - NEXT GENERATION EU

LBS + ARCHITETTURA

LBS+ srl - VIA STAZIONE 1 - 67040 COLLARMELE AQ
lbsplus@pec.it PI 02165170663

IL DIRETTORE TECNICO

collaboratori:
ING. FABIO COLABIANCHI
ING. LUCA FREZZINI
ING. LUIGI CERASOLI
ING. TOMASZ BUTTARI
ARCH. GILBERTO DE GIUSTO

ORDINE DEGLI ARCHITETTI PIANIFICATORI PAESAGGISTI E CONSERVATORI DI SALERNO
ARCHITETTO VINCENZO LETTA N° 392

ARCH.VINCENZO LETTA
VIA SABOTINO 36 - 67051 AVEZZANO (AQ)
www.architettoletta.com

tav.	elaborato:	
R1	**RILIEVO LOTTO (NON ATTUALIZZATO - VEDI REL-TEC)**	28/06/2023
		scala 1:100