


NUOVO CATASTO EDILIZIO URBANO

(R. DECRETO-LEGGE 13 APRILE 1939, N. 635)

Planimetria dell'immobile situato nel Comune di ROSETO DEGLI AB Via NAZIONALE

Ditta COMUNE DI ROSETO DEGLI AB

Allegata alla dichiarazione presentata all'Ufficio Tecnico Erariale di TERAMO

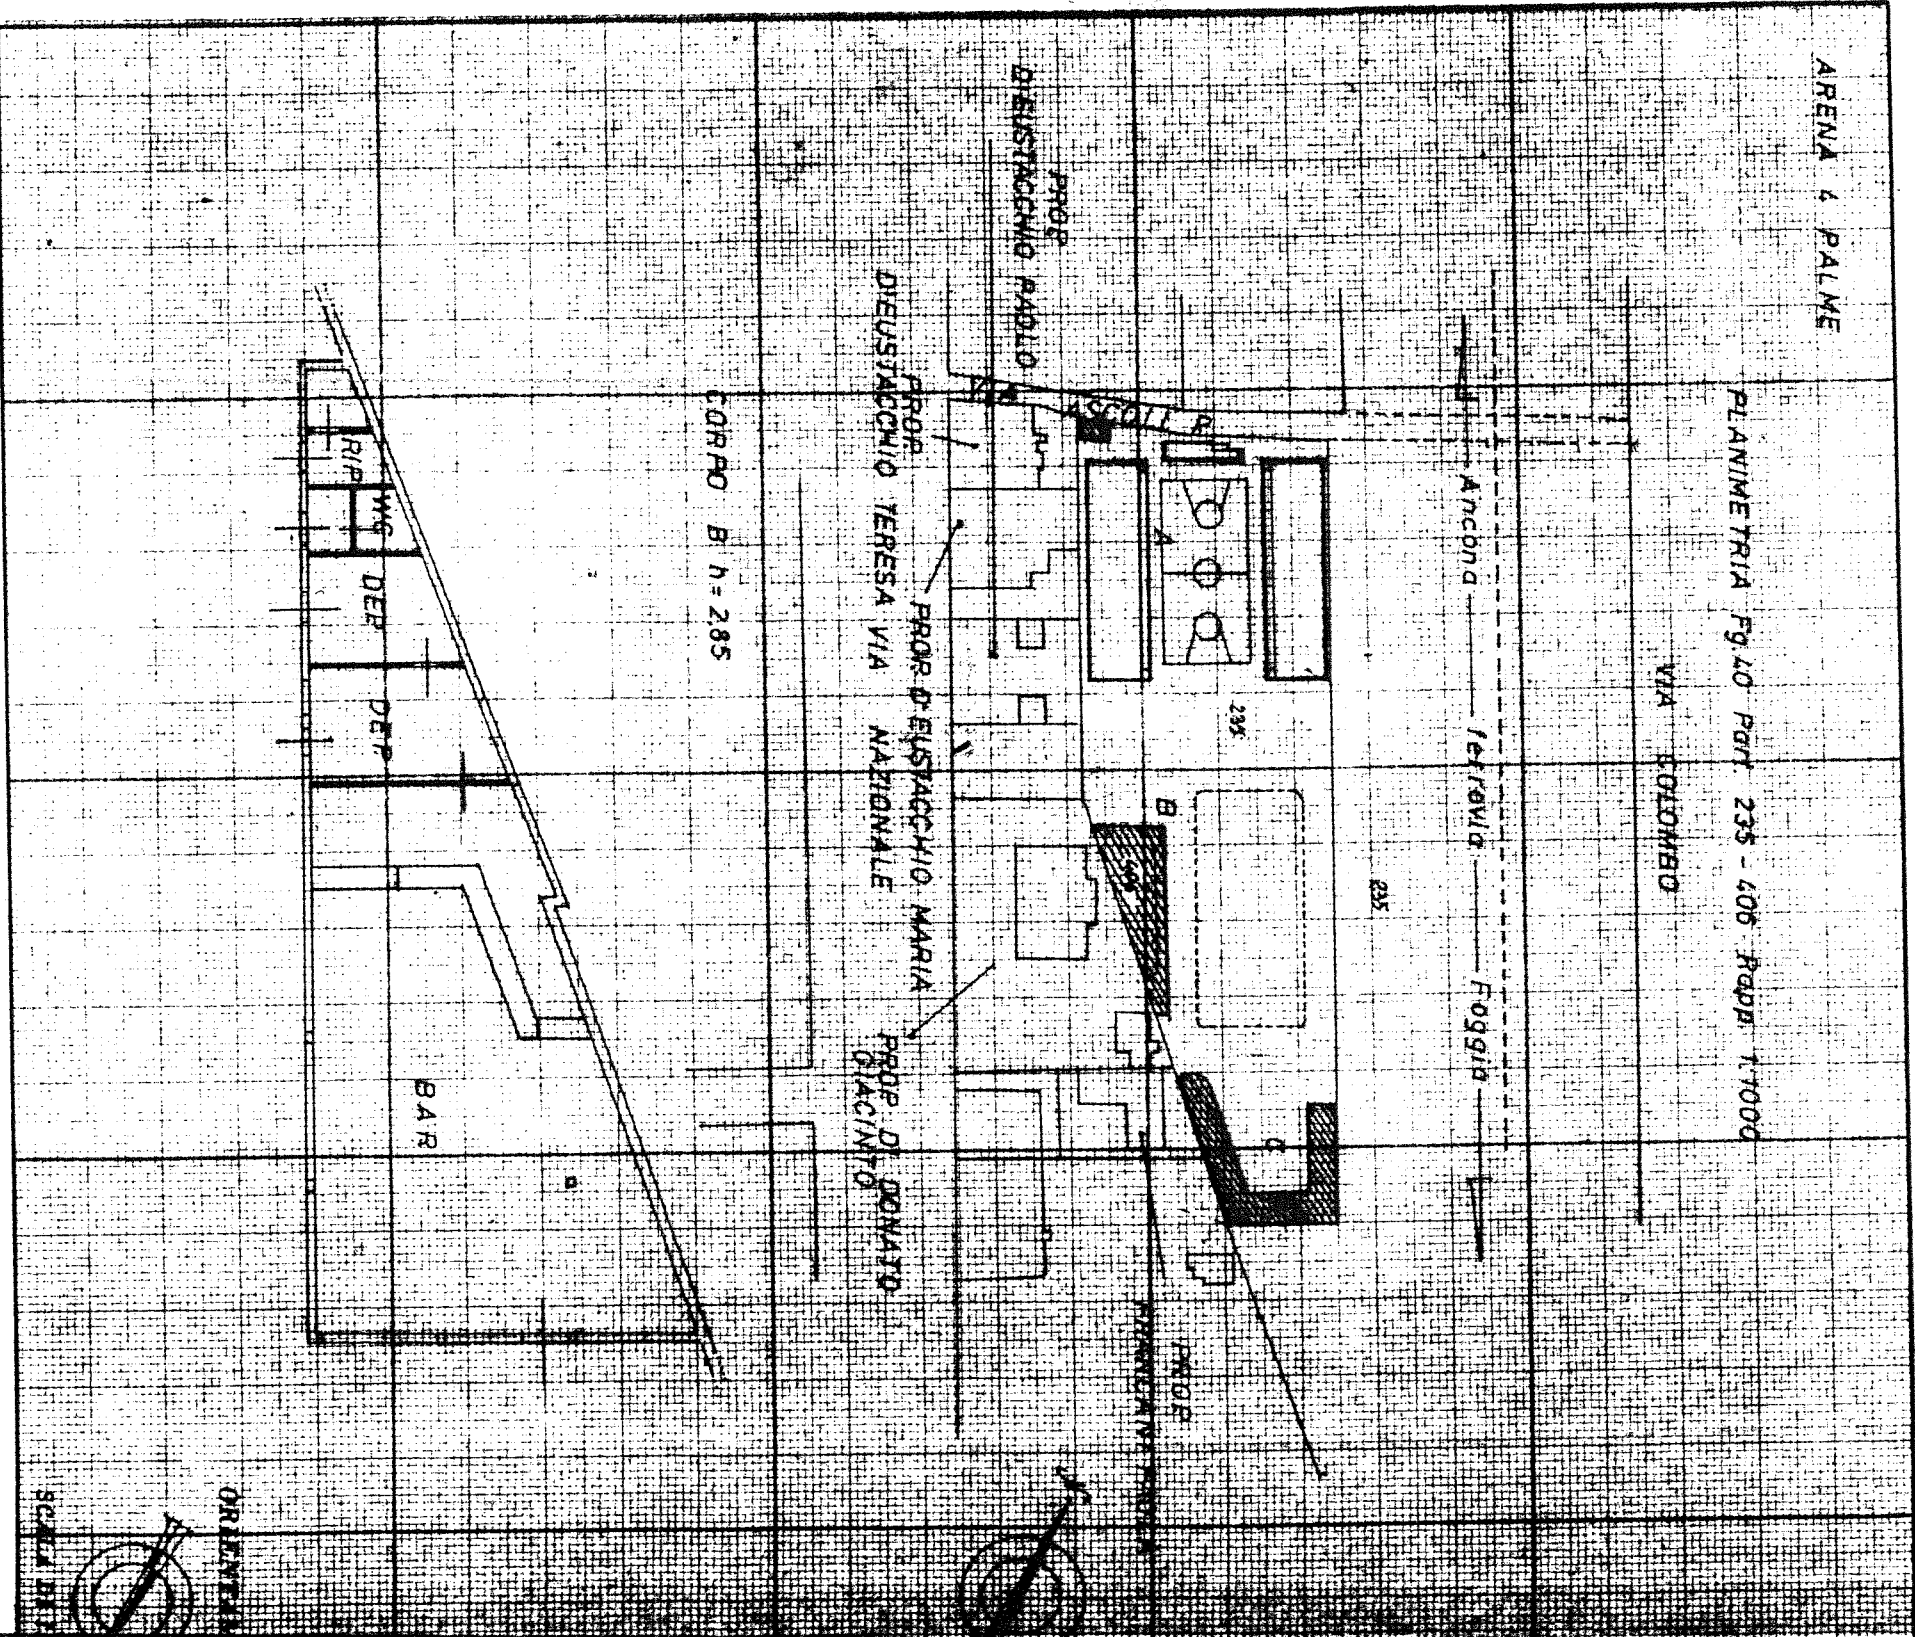

SPAZIO RISERVATO PER LE ANNOTAZIONI D'UFFICIO

DATA  
PROT. N°

Compilata dal GEOM DOMENICO  
GIANNATALE  
(Titolo, nome e cognome del compilatore)

Iscritto all'Albo dei GEOMETRI  
della Provincia di TERAMO

DATA  
Firma: *Giuseppe Lauer*

185 OFFICINA CV ROMA




DIREZIONE GENERALE DEL CATASTO E DEI SERVIZI TECNICI ERARIALI

50

# NUOVO CATASTO EDILIZIO URBANO

(R. DECRETO-LEGGE 13 APRILE 1939, N. 632)

inimetria dell'immobile situato nel Comune di ROSETO DEGLI AB Via NAZIONALE  
tta - COMUNE DI ROSETO DEGLI AB  
egata alla dichiarazione presentata all'Ufficio Tecnico Erariale di TERAMO

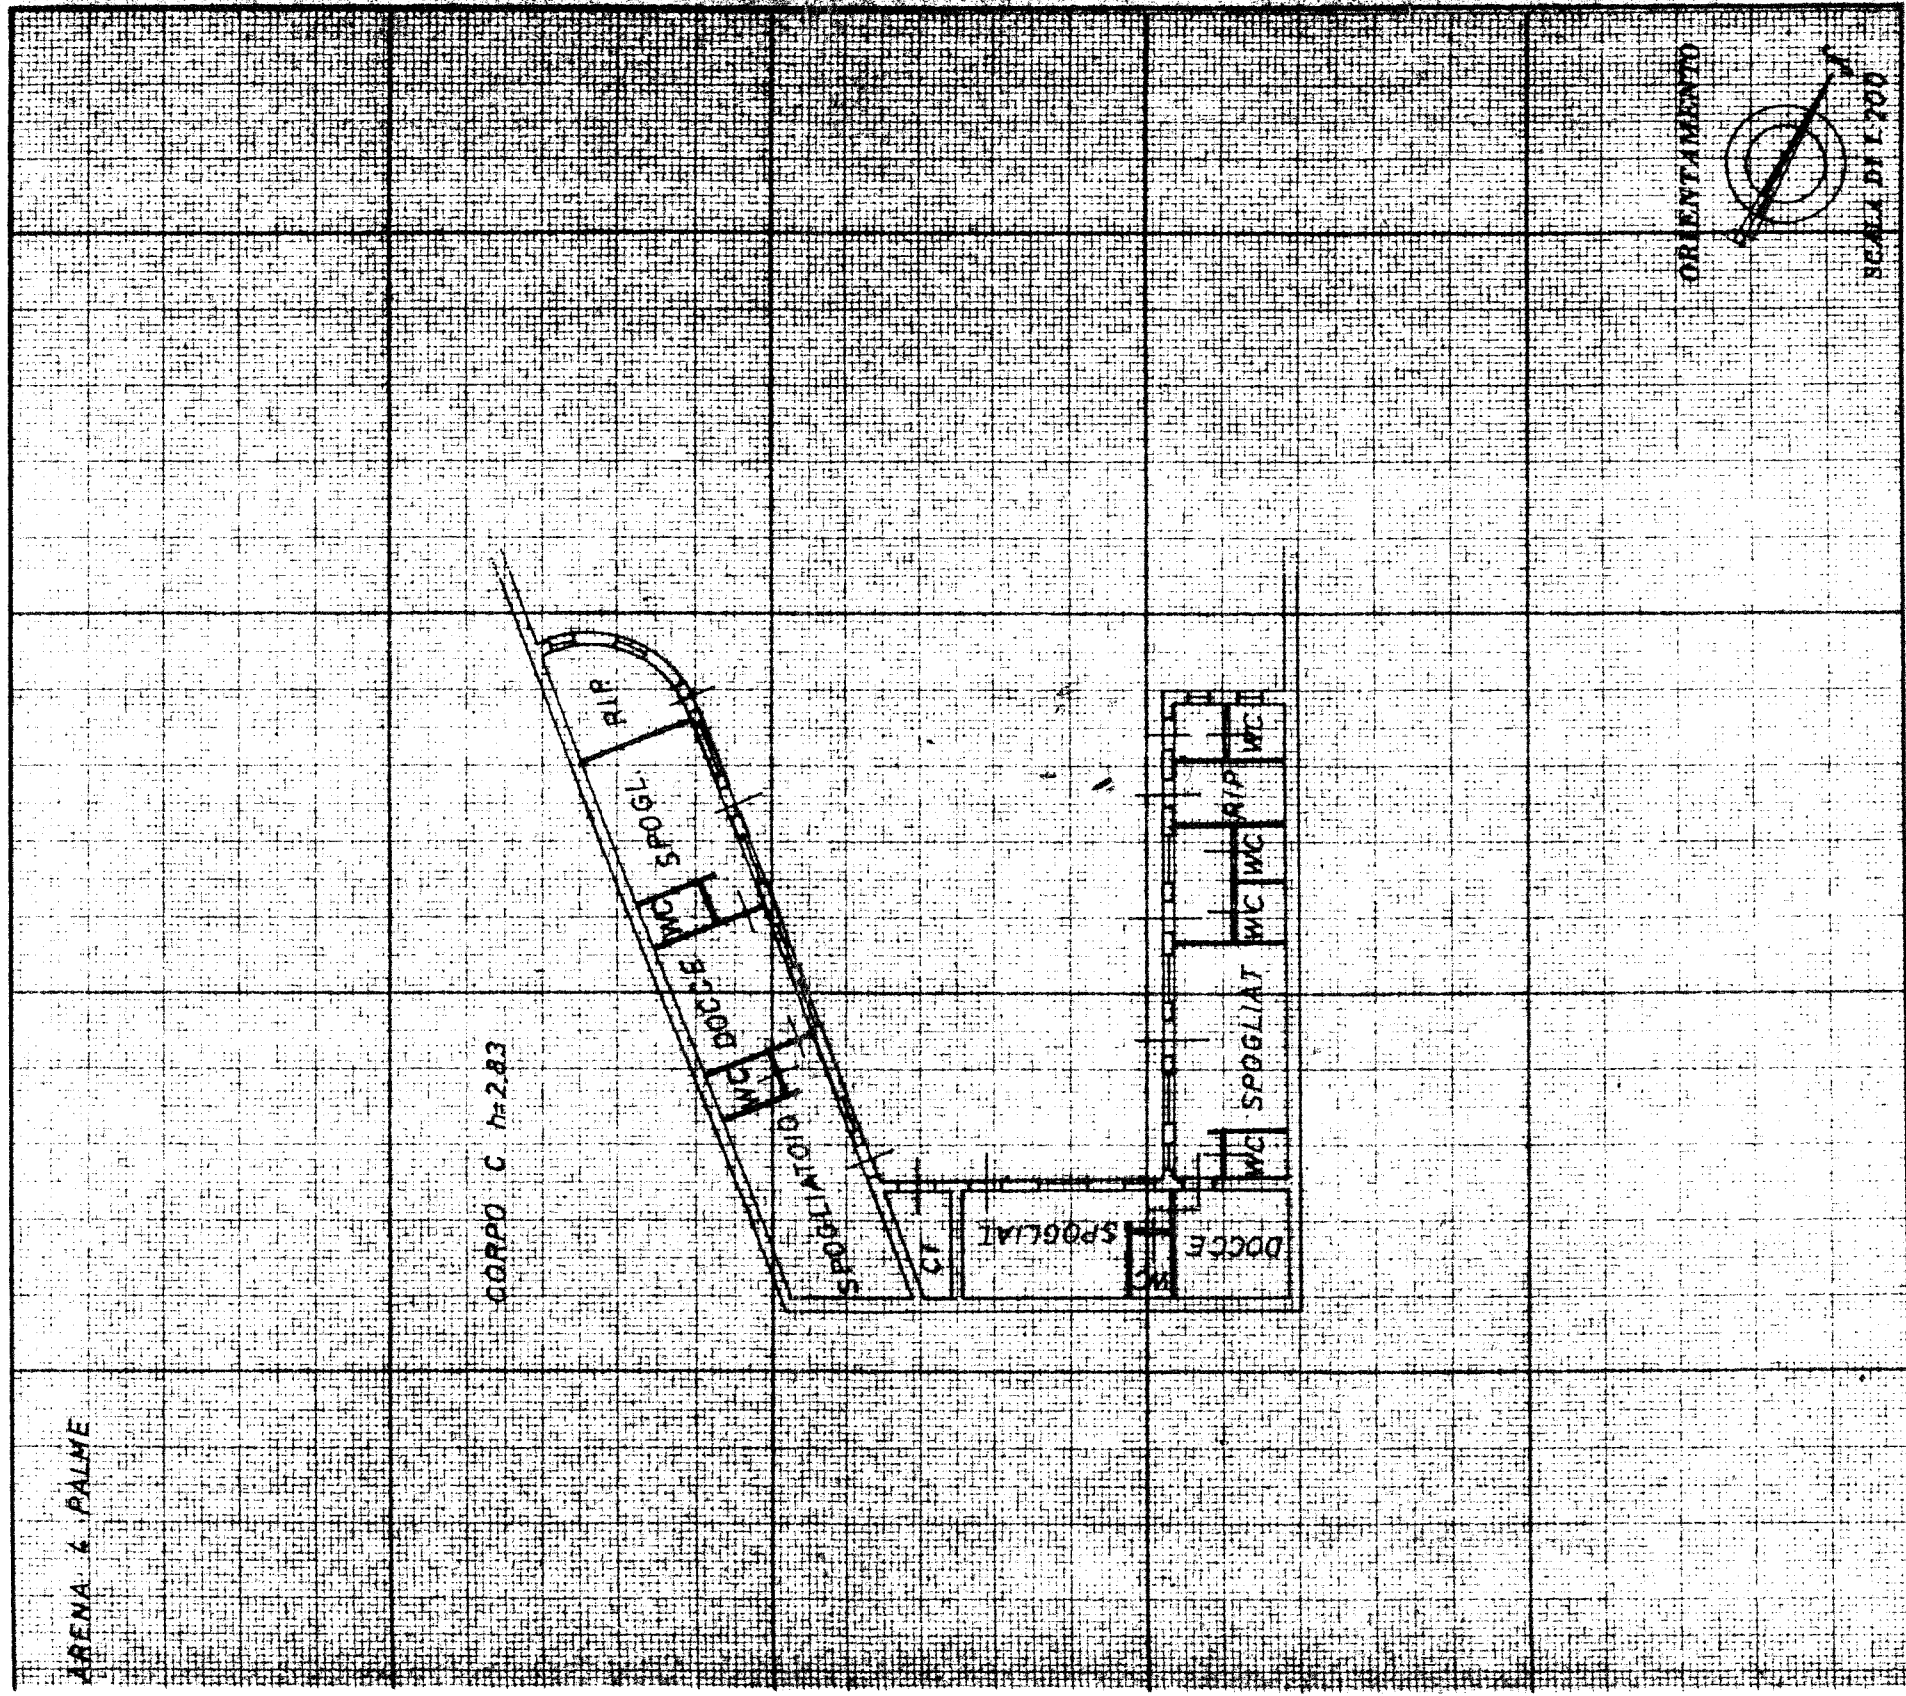

Spazio riservato per le annotazioni d'ufficio

Compilata dal GEOM. DOMENICO DI GIANNATALE  
(Titolo, nome e cognome del tecnico)  
Iscritto all'Albo de GEOMETRI della Provincia di TERAMO  
DATA  
Firma: *Di Giannatale*

Pl  
Di  
All

CORPO A

AR

