

**Agenzia del Territorio**  
**CATASTO FABBRICATI**  
**Ufficio Provinciale di**  
**Teramo**

Dichiarazione protocollo n. TE0225015 del 10/09/2009

Planimetria di u.i.u. in Comune di Roseto Degli Abruzzi

Via Nazionale Adriatica

civ.

Identificativi Catastali:

Sezione:

Foglio: 40

Particella: 406

Subalterno: 2

Compilata da:

Giurastante Biagio Enrico

Iscritto all'albo:


Geometri

Prov. Pescara

N. 695

Scheda n. 1

Scala 1:200

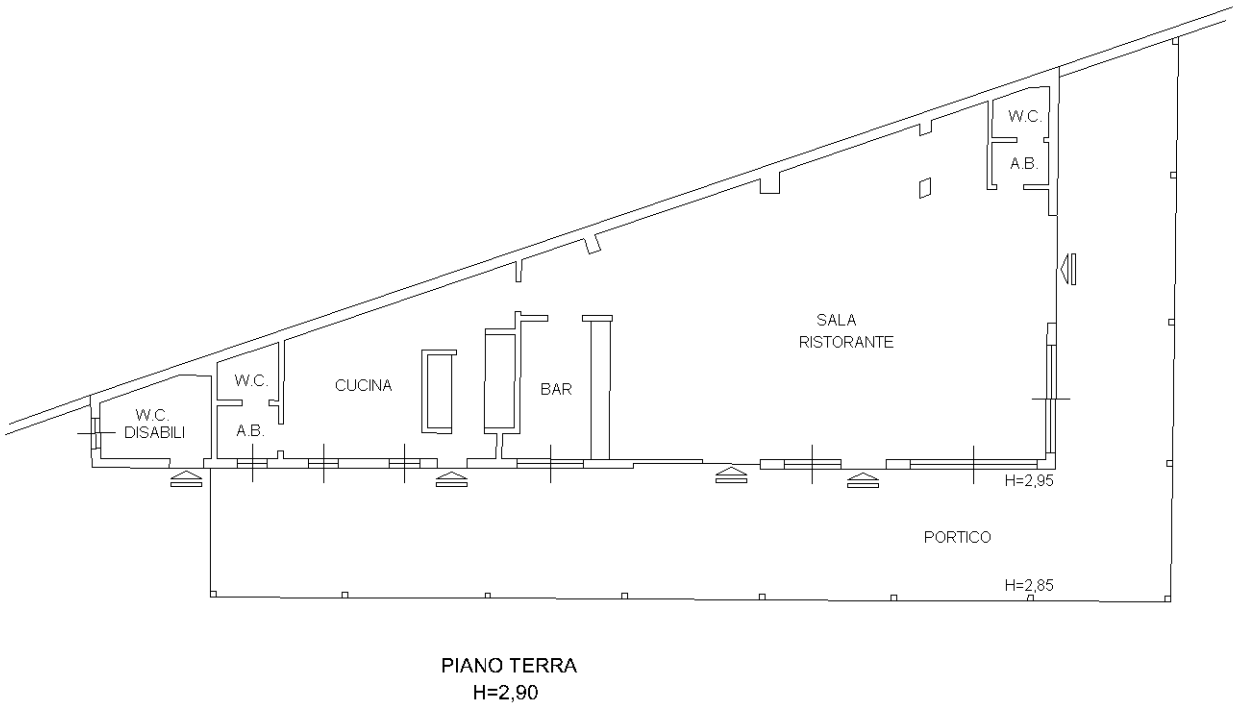

PIANO TERRA  
H=2,90

Catasto dei Fabbricati - Situazione al 05/11/2021 - Comune di ROSETO DEGLI ABRUZZI (F585) - < Foglio: 40 - Particella: 406 - Subalterno: 2 >  
VIA NAZIONALE ADRIATICA piano: T;

Ultima planimetria in atti