

Ultima planimetria in atti


Agenzia del Territorio
CATASTO FABBRICATI
Ufficio provinciale di
Teramo

Dichiarazione protocollo n. TE0225015 del 10/09/2009
Planimetria di u.i.u. in Comune di Roseto Degli Abruzzi
Via Nazionale Adriatica civ.

Identificativi Catastali:
Sezione:
Foglio: 40
Particella: 406
Subalterno: 1

Compilata da:
Giurastante Biagio Enrico
Iscritto all'albo:
Geometri
Prov. Pescara N. 695

Scheda n.1 Scala 1: 500

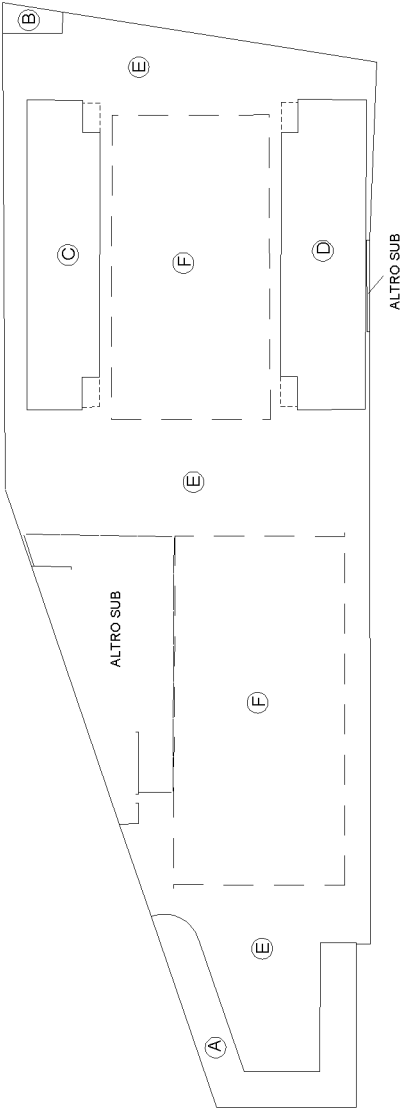

PIANO TERRA



Ultima planimetria in atti

Agenzia del Territorio
CATASTO FABBRICATI
Ufficio provinciale di
Teramo

Dichiarazione protocollo n. TE0225015 del 10/09/2009
Planimetria di u.i.u. in Comune di Roseto Degli Abruzzi
Via Nazionale Adriatica
civ.

Identificativi Catastali:
Sezione: 40
Foglio: 40
Particella: 406
Subalterno: 1

Compilata da:
Giurastante Biagio Enrico
Iscritto all'albo:
Geometri
Prov. Pescara N. 695

Scheda n. 21 - Scala 1: 500

