

INQUADRAMENTO TERRITORIALE

COMUNE DI ROSETO DEGLI ABRUZZI

PROGETTO DI FATTIBILITA'

PROGETTO DI RIQUALIFICAZIONE, GESTIONE E MANUTENZIONE DEGLI IMPIANTI DI PUBBLICA ILLUMINAZIONE




IMPIANTO DI PUBBLICA ILLUMINAZIONE

Intervento finalizzato a generare risparmi di natura energetica e gestionale, messa in sicurezza, contenimento inquinamento luminoso, adeguamento normativo, manutenzione e gestione dei servizi smart city.

ITALIA - ABRUZZO - TERAMO



ROSETO
DEGLI
ABRUZZI

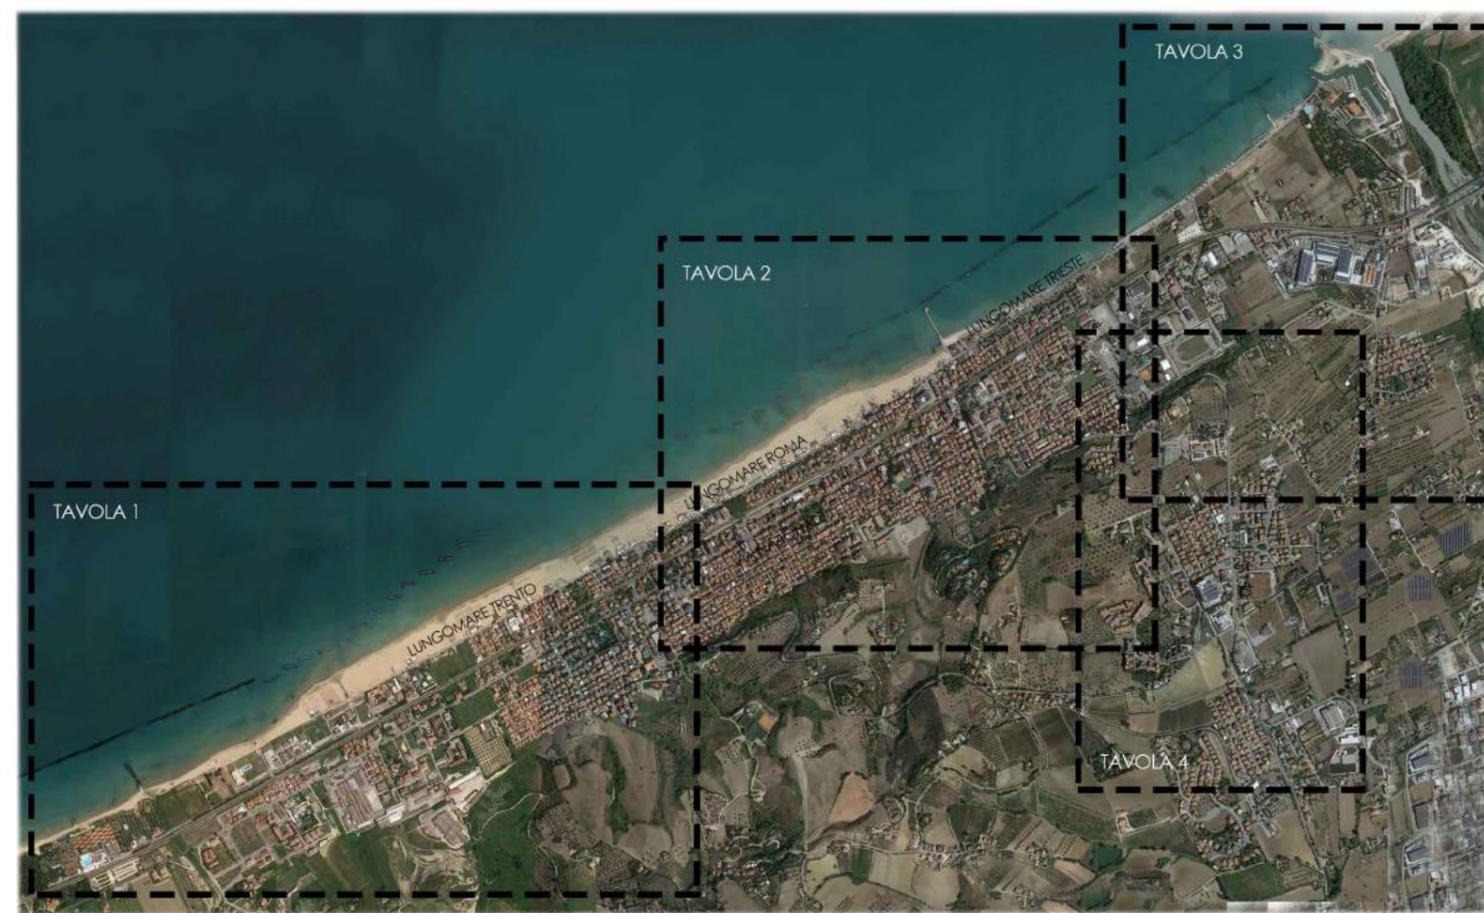

ROSETO DEGLI ABRUZZI



SANT'ANNA - SANTA LUCIA



MONTEPAGANO



COLOGNA SPIAGGIA