

# PLANIMETRIA STATO DI PROGETTO

COMUNE DI ROSETO DEGLI ABRUZZI

## PROGETTO DI FATTIBILITA'

PROGETTO DI RIQUALIFICAZIONE, GESTIONE E MANUTENZIONE DEGLI IMPIANTI DI PUBBLICA ILLUMINAZIONE



### LEGENDA

- Armatura stradale Meridio con RD169
- Armatura stradale Meridio con TMG

### VIA NAZIONALE

- 1. Armature stradali a sbraccio, altezza 8/9 m
- n° 24 armature stradali LED

- Quadro elettrico 3
- Meridio

- n° 46 armature stradali LED

- Quadro elettrico 5
- Meridio

### 3. Proiettori LED

- n° 3 proiettori

### Armature stradali LED

- n° 12 meridio

### TRAVERSE VIA NAZIONALE

- n° 188 armature stradali cut-off trattate con dibawatt

### VIA MAKARSKA

- Armature stradali a sbraccio, altezza 7 m, LED
- n° 39 armature stradali, 76 punti luce

- Quadro elettrico 1 e 2
- Meridio

### LUNGOMARE TRENTO

- Armature stradali a sbraccio, LED
- n° 68 armature stradali

- Quadro elettrico 4
- Meridio

### VIALE ROMA

- 2. Arredo urbano, LED
- n° 58 arredi urbani

- Quadro elettrico 6
- Giano


### LUNGOMARE ROMA

- 1. Armature stradali LED
- n° 63 armature stradali

- Meridio

- Armature stradali LED doppi
- n° 38 armature stradali

- Meridio

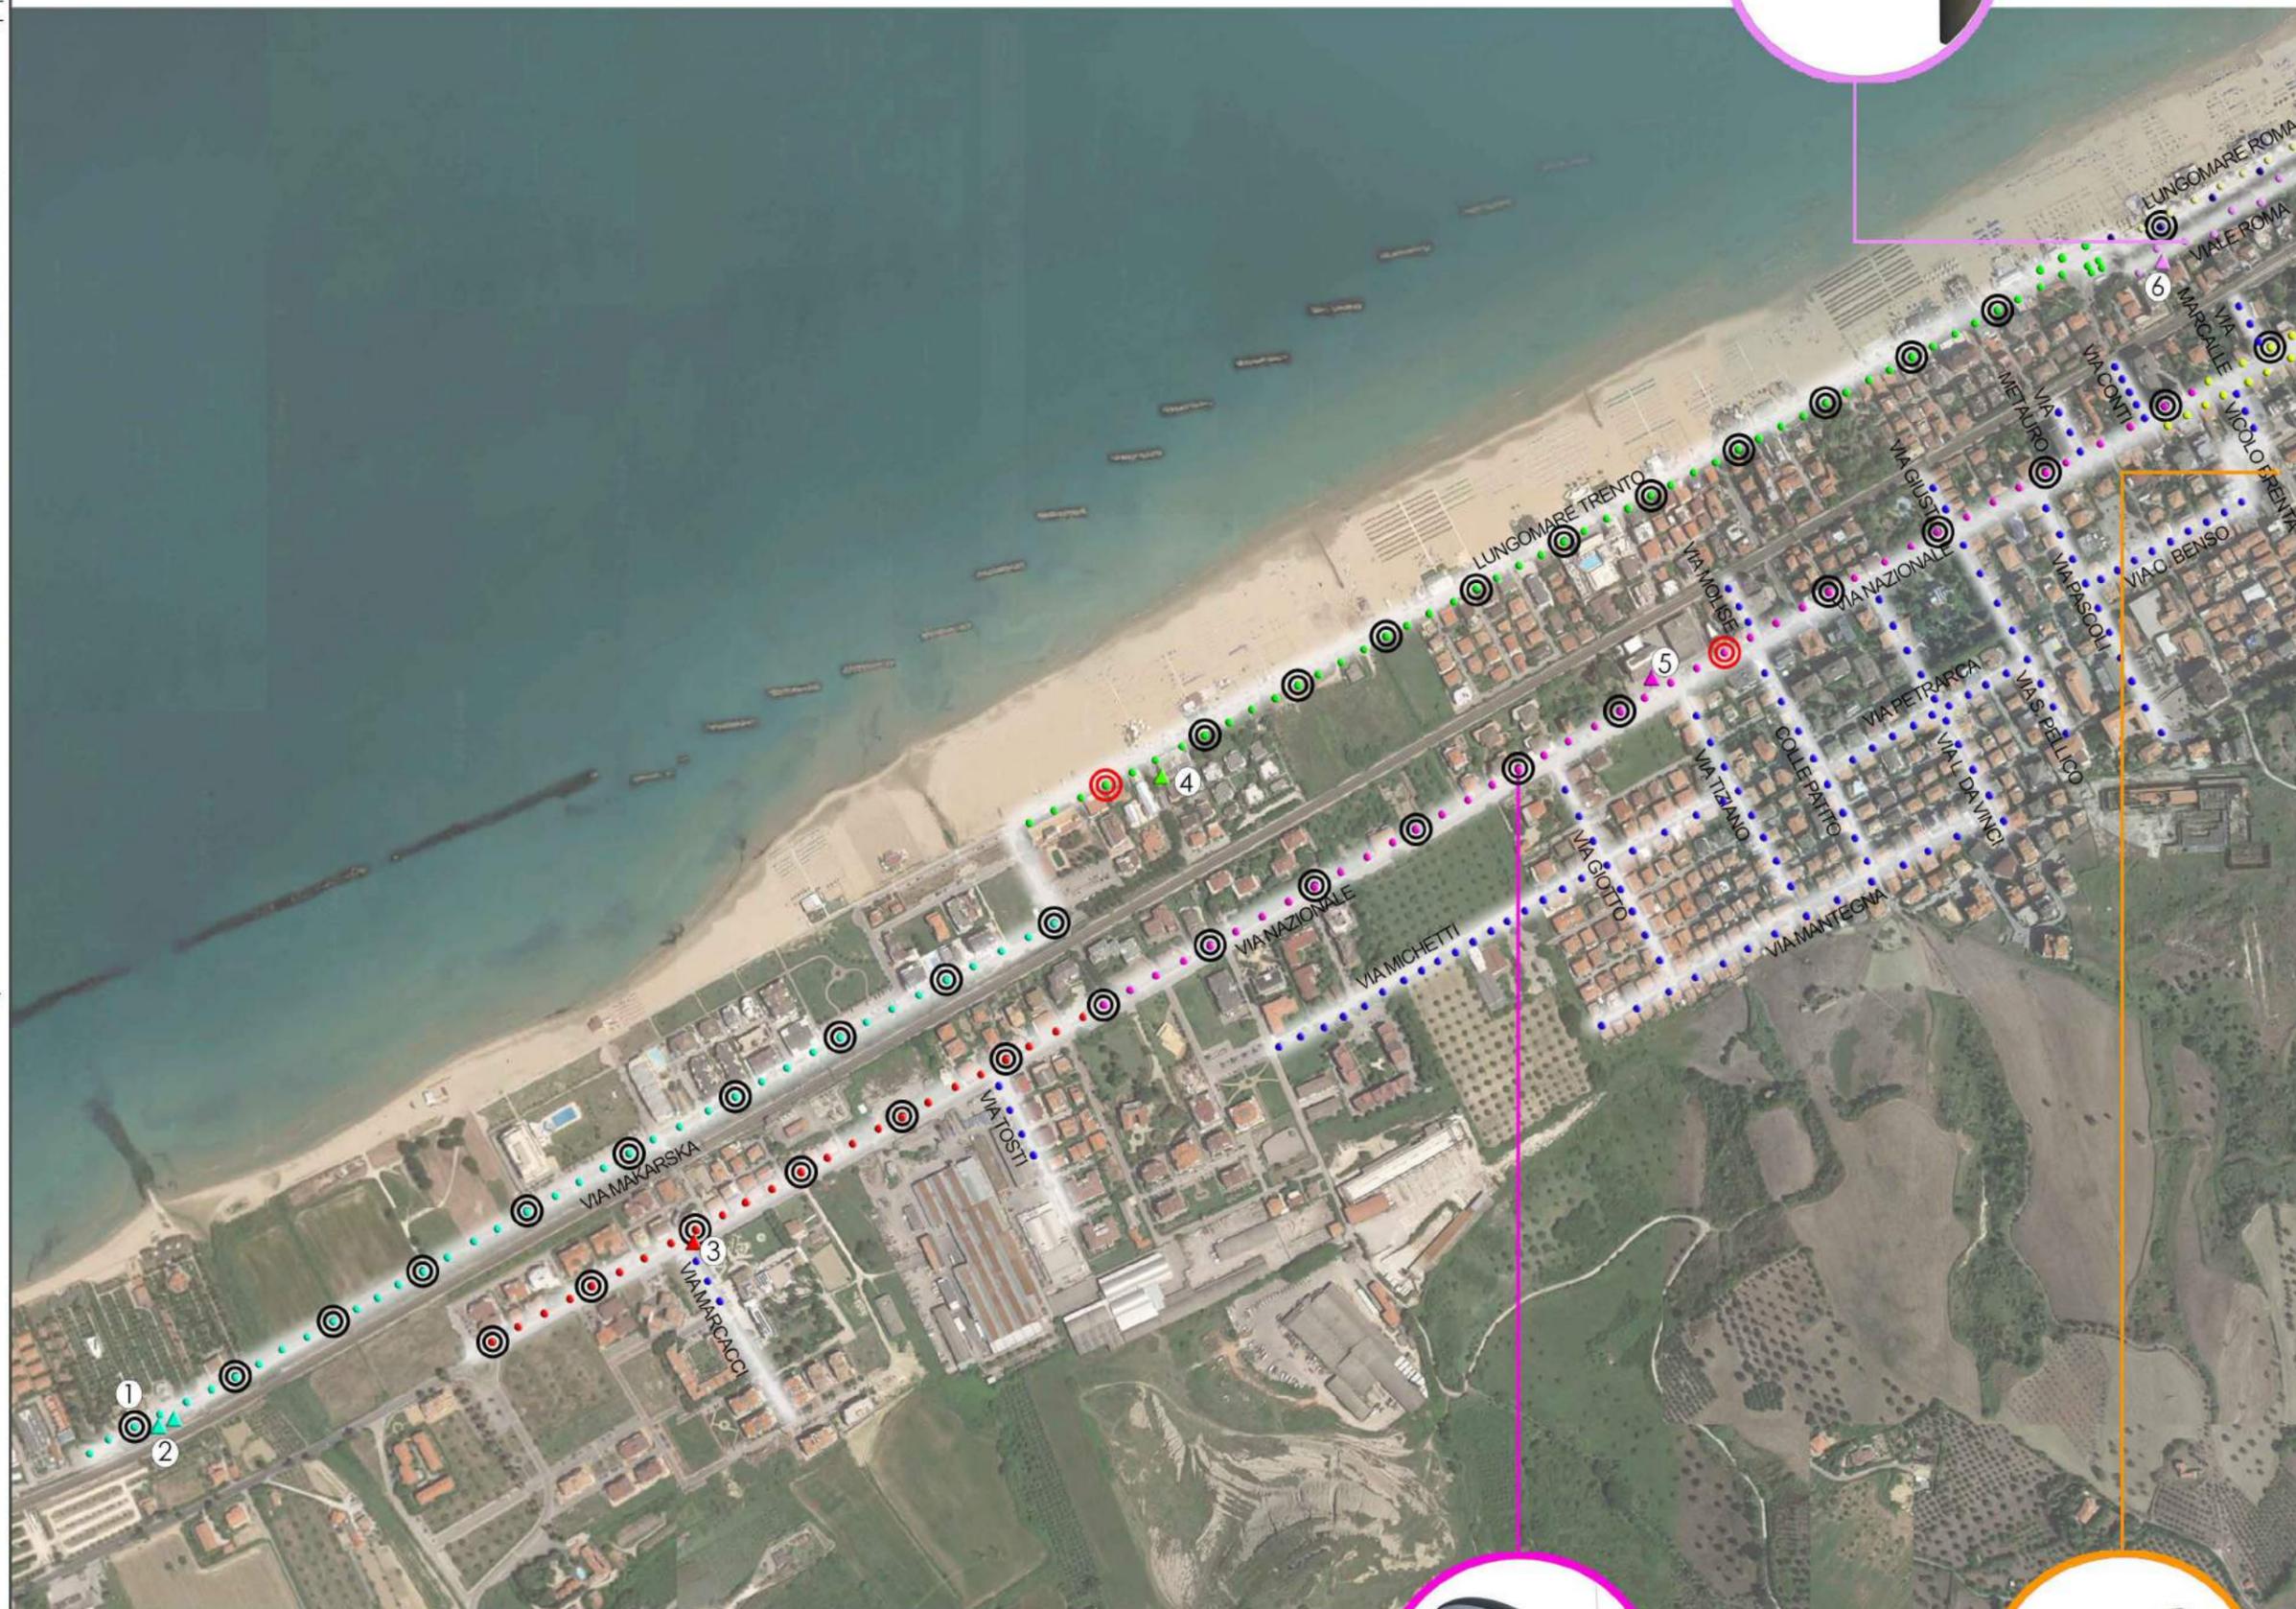

1



2



3