

CLASSIFICAZIONE STRADALE

COMUNE DI ROSETO DEGLI ABRUZZI

PROGETTO DI FATTIBILITA'

PROGETTO DI RIQUALIFICAZIONE, GESTIONE E MANUTENZIONE DEGLI IMPIANTI DI PUBBLICA ILLUMINAZIONE




MONTEPAGANO

LEGENDA

Valori normativi di riferimento

M4	$L_m \geq 0,75 \text{ cd/m}^2$	$Tl \leq 15\%$	$U0 \geq 0,4$	$Ul \geq 0,6$
P1	$E_m \geq 15 \text{ lux}$	$E_{min} = 3 \text{ lux}$		

CORSO UMBERTO I

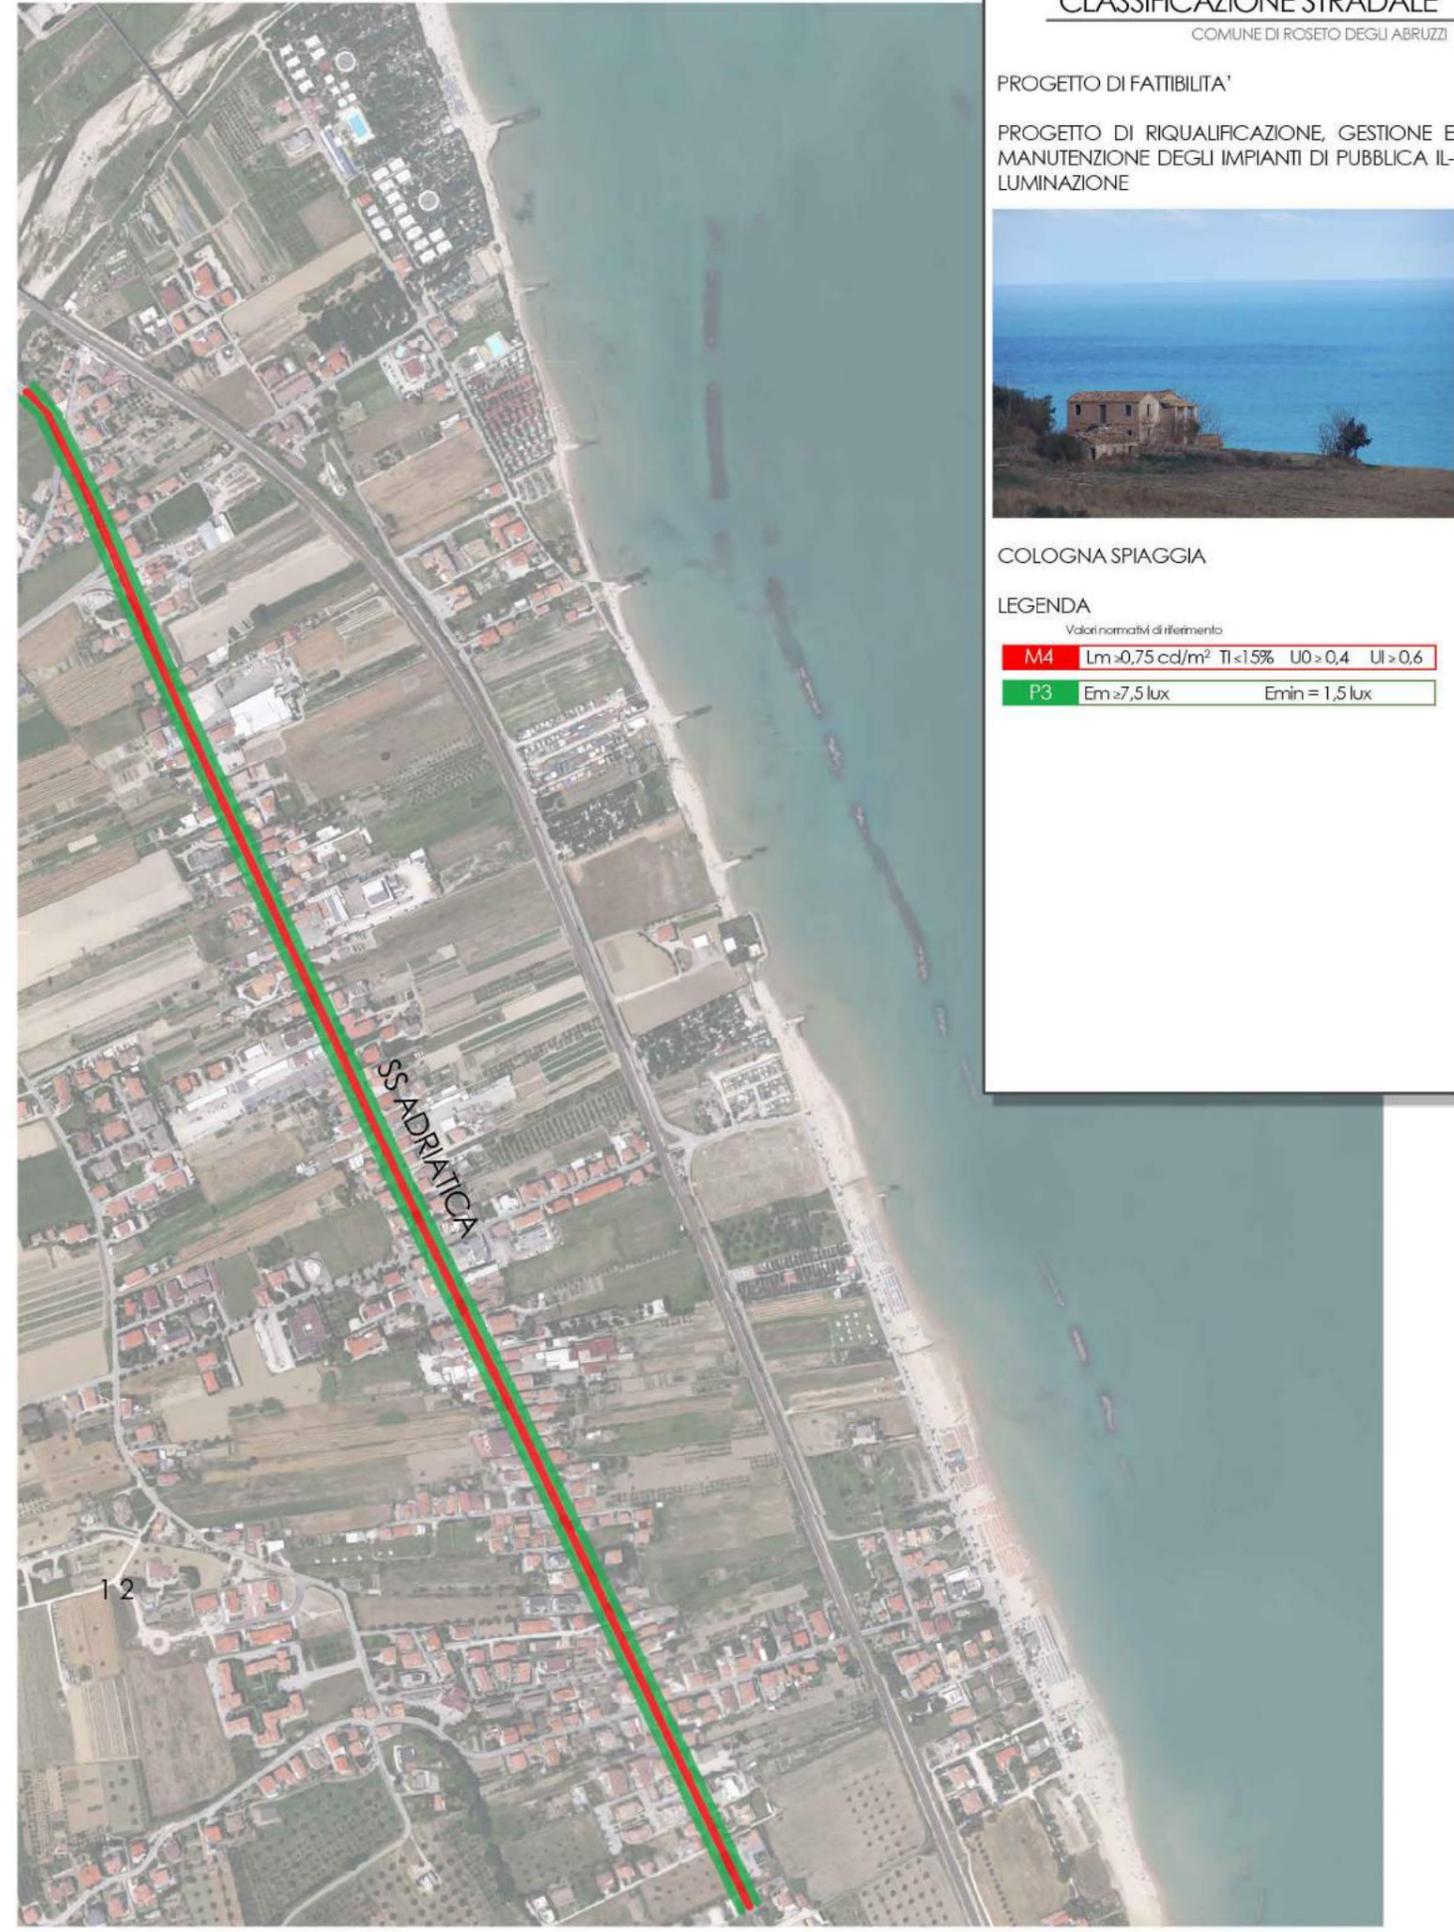

CLASSIFICAZIONE STRADALE

COMUNE DI ROSETO DEGLI ABRUZZI

PROGETTO DI FATTIBILITA'

PROGETTO DI RIQUALIFICAZIONE, GESTIONE E MANUTENZIONE DEGLI IMPIANTI DI PUBBLICA ILLUMINAZIONE



COLOGNA SPIAGGIA

LEGENDA

Valori normativi di riferimento

M4	$L_m \geq 0,75 \text{ cd/m}^2$	$Tl \leq 15\%$	$U0 \geq 0,4$	$Ul \geq 0,6$
P3	$E_m \geq 7,5 \text{ lux}$	$E_{min} = 1,5 \text{ lux}$		

SS ADRIATICA

12