

PROGETTO DI FATTIBILITA'

PROGETTO DI RIQUALIFICAZIONE, GESTIONE E
MANUTENZIONE DEGLI IMPIANTI DI PUBBLICA IL-
LUMINAZIONE



LEGENDA

MONTEPAGANO

20. Arredo urbano 100 W, SAP
- n° 84 arredi urbani

● n° 41 doppi ◆ n° 43 singoli

● n° 12 doppi


21. Armature stradali 150 W, SAP

● n° 36 armature stradali

● n° 6 armature stradali

22. Arredo urbano 100 W, SAP, 3 m

● n° 9 arredi urbani

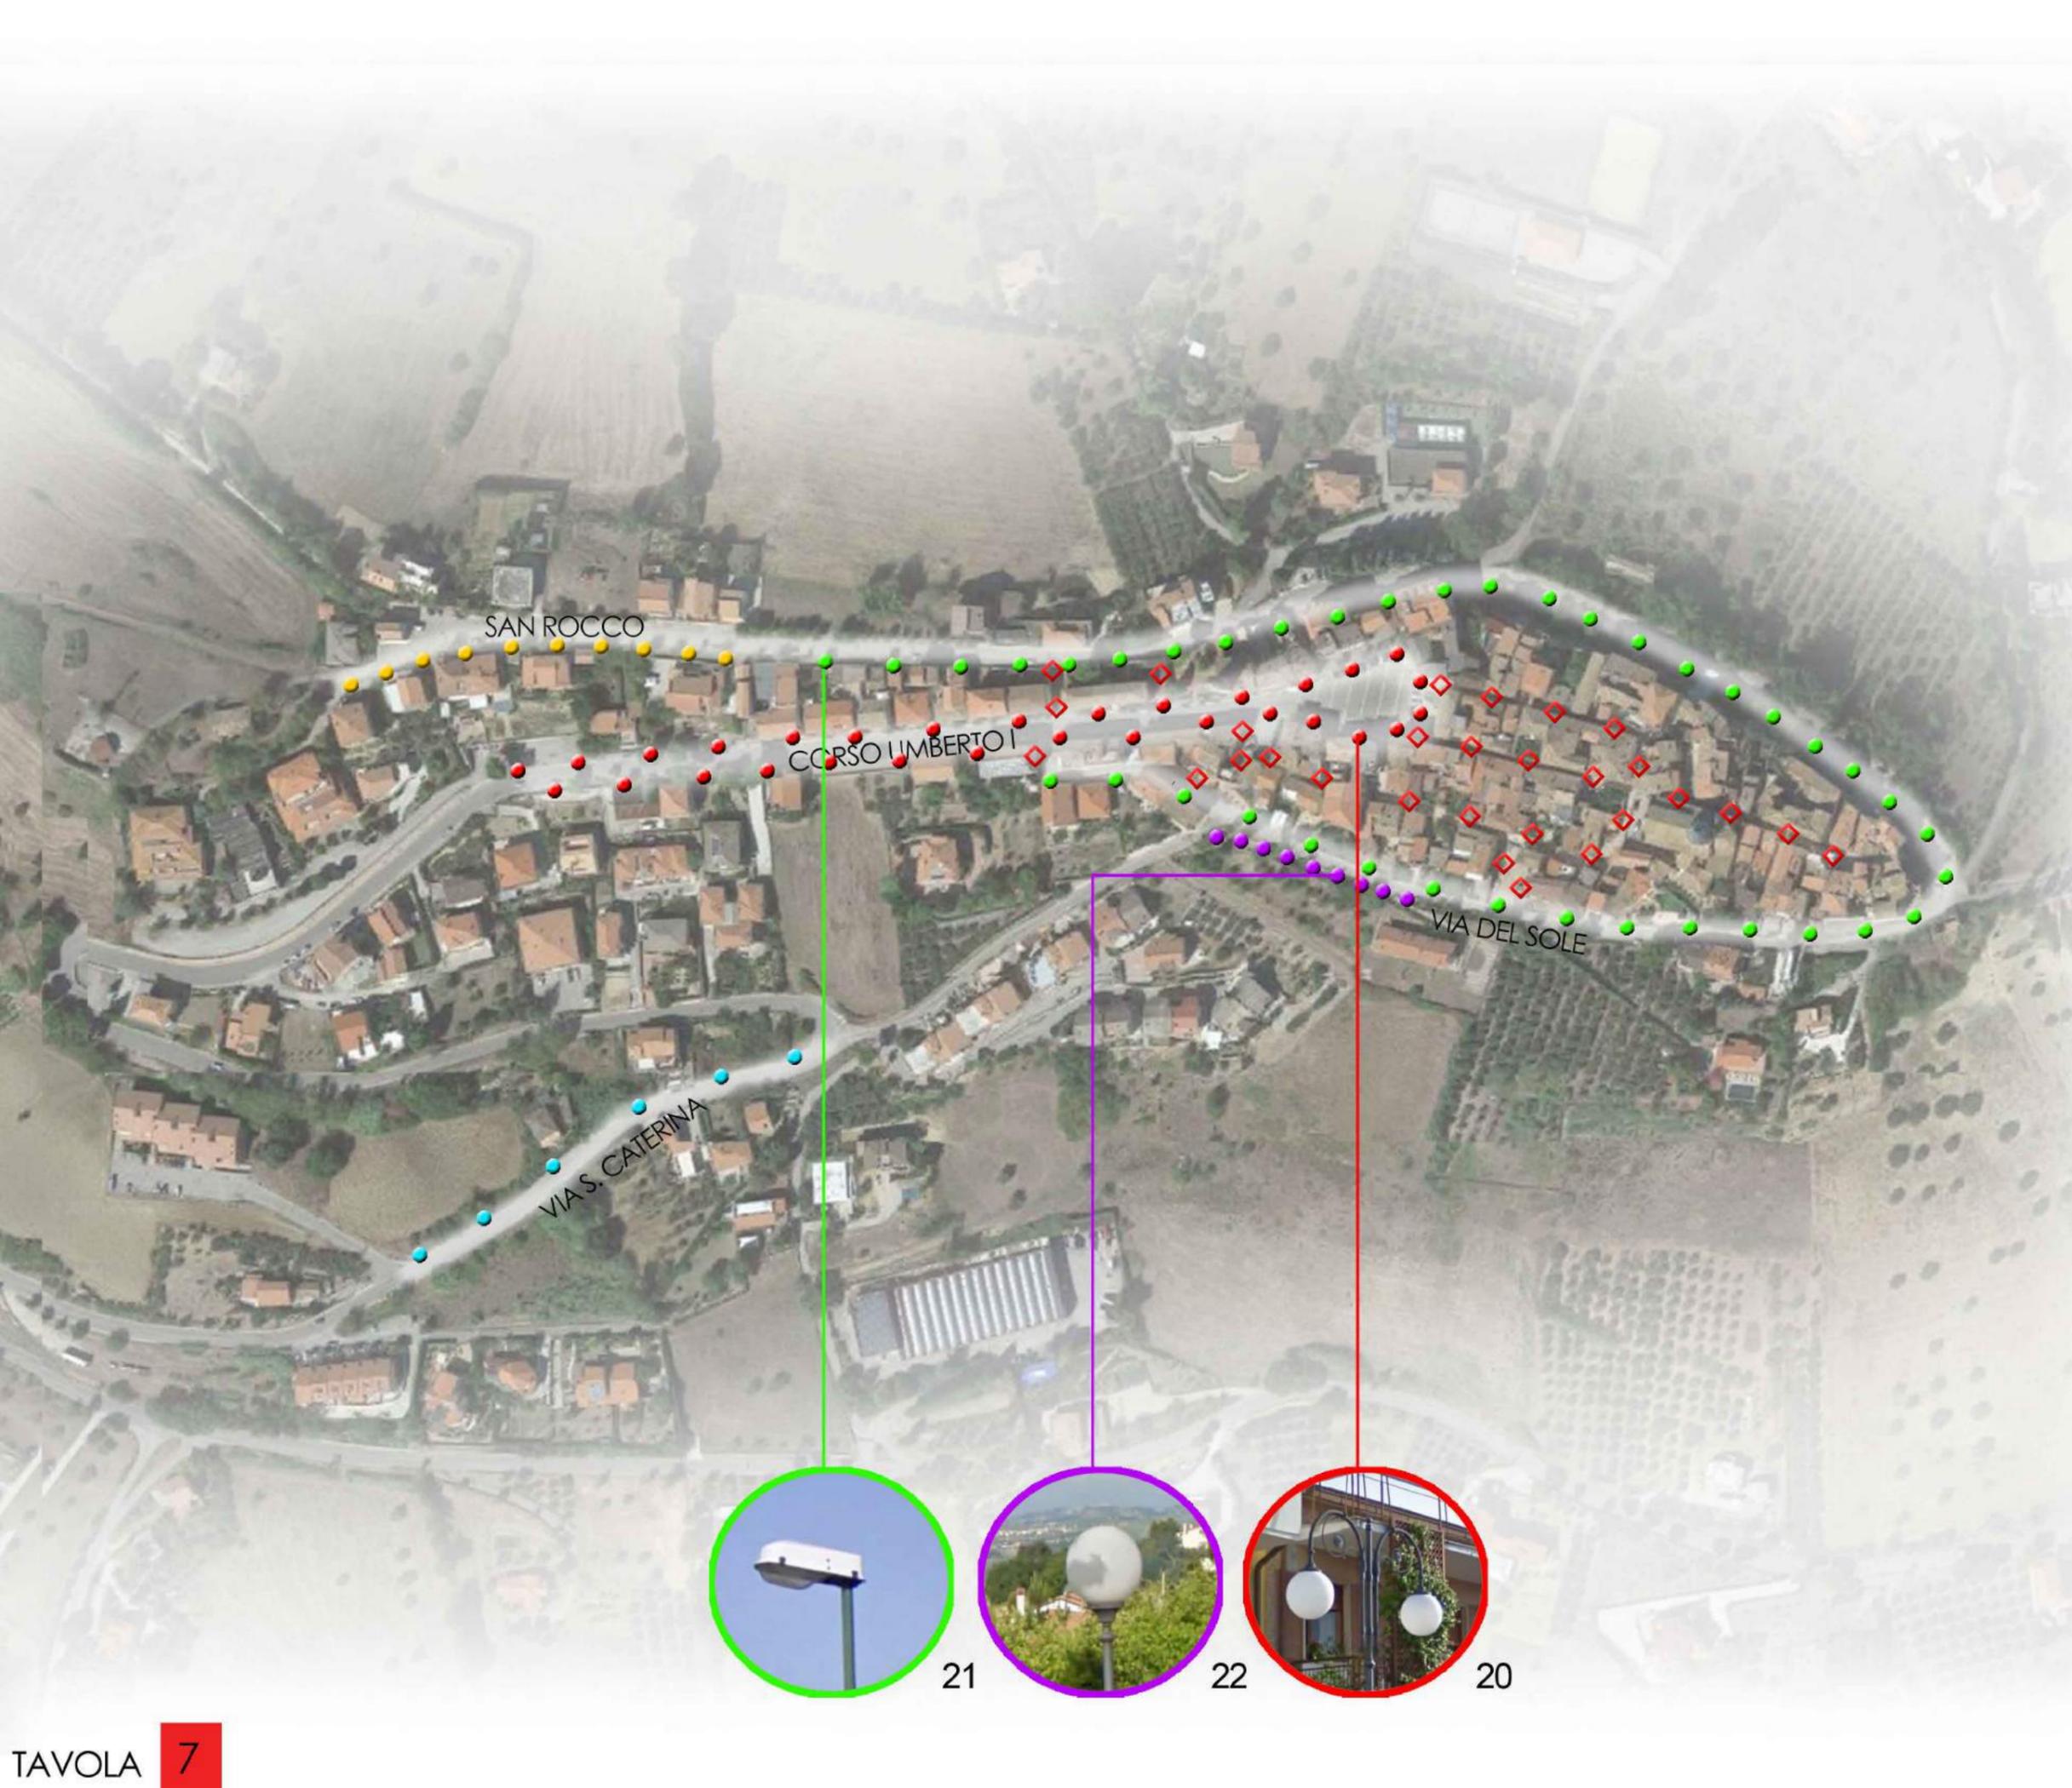

21



22



20