

PROGETTO DI FATTIBILITA'

PROGETTO DI RIQUALIFICAZIONE, GESTIONE E
MANUTENZIONE DEGLI IMPIANTI DI PUBBLICA IL-
LUMINAZIONE



LEGENDA



MONTEPAGANO

2. Arredo urbano LED
- n° 84 arredi urbani


● n° 84 giano

● n° 12 giano

1. Armature stradali LED

● n° 36 meridio

● n° 6 meridio

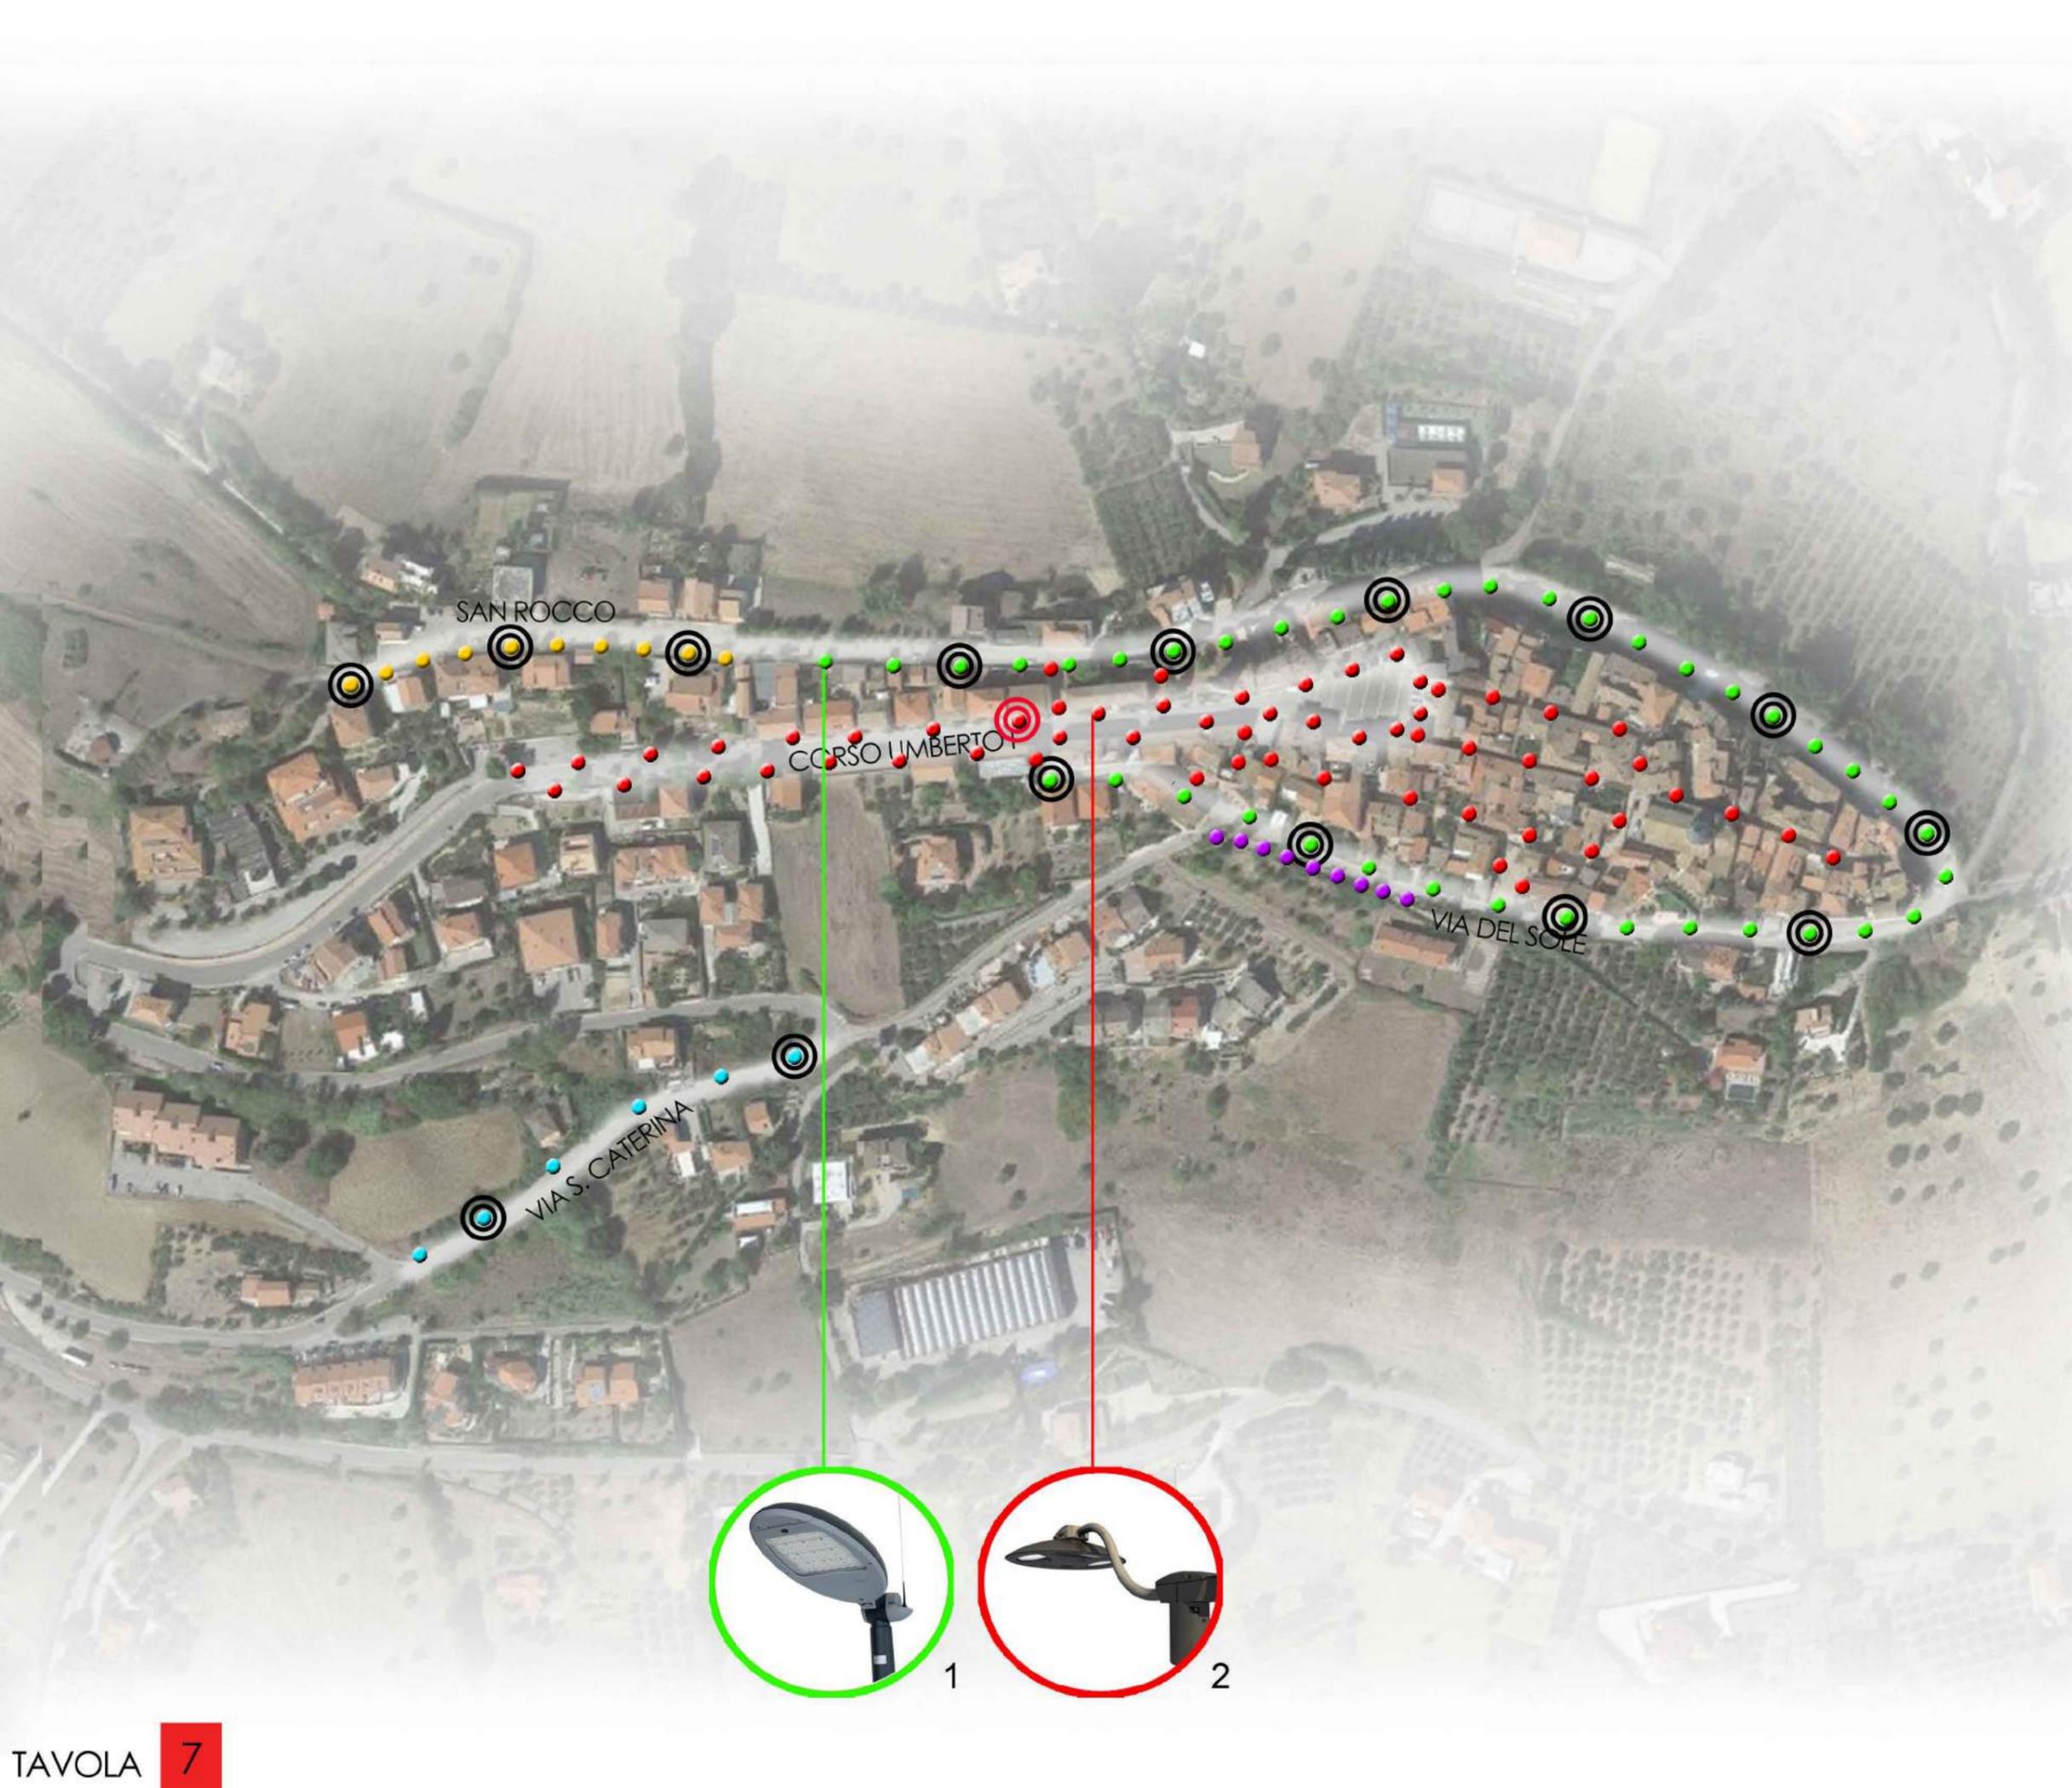

1



2