vista aerea d'insieme da Nord-Est

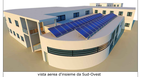

vista aerea d'insieme da Sud-Ovest

nuovo padiglione visto da Nord-Est

nuovo padiglione visto da Sud-Est

Città di Roseto degli Abruzzi
Provincia di Teramo

PROGETTO: "RADIOGIANT S.R.L." Ristrutturazione Cambio di destinazione d'uso Struttura Sanitaria esistente mediante variante semplificata ai sensi dell'art. 8 del D.P.R. 160 del 07/09/2010 e costruzione nuovo padiglione - PROGETTO -

SITO: Via Scozia n. 13 angolo Via Irlanda 64026 Roseto degli Abruzzi

DITTA: "RADIOGIANT S.R.L." Amministratore Unico Comm. Mario Verdecchia

- PARTE P. T. PROSPETTI E SEZIONE PADIGLIONE ESISTENTE scala 1:100

TAV. 3

PROTOCOLLO	APPROVAZIONE
data: febbraio 2025	progettista:

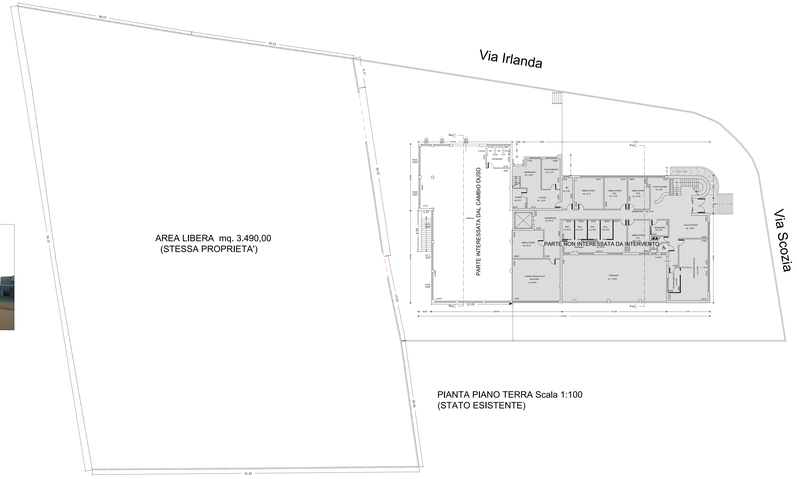

PIANTA PIANO TERRA Scala 1:100
(STATO ESISTENTE)

SEZIONE "A-A" ESISTENTE scala 1:100

PROSPETTO OVEST ESISTENTE scala 1:100

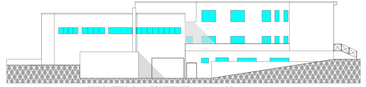

PROSPETTO SUD ESISTENTE scala 1:100

PROSPETTO NORD ESISTENTE scala 1:100

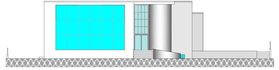

PROSPETTO EST ESISTENTE scala 1:100

PIANTA PIANO TERRA Scala 1:100
(STATO DI PROGETTO)

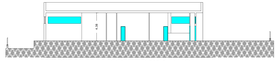

SEZIONE "A-A" DI PROGETTO scala 1:100

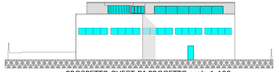

PROSPETTO OVEST DI PROGETTO scala 1:100

PROSPETTO SUD INVARIATO

PROSPETTO NORD DI PROGETTO scala 1:100

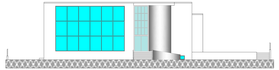

PROSPETTO EST INVARIATO