






Città di Roseto degli Abruzzi Povincia di Teramo	
PROGETTO	"RADIOSANIT S.R.L." Ristrutturazione Cambio di destinazione d'uso Struttura Sanitaria esistente mediante variante semplificata ai sensi dell'art. 8 del D.P.R. 160 del 07/09/2010" e costruzione nuovo padiglione - PROGETTO -
SITO	Via Scozia n. 13 angolo Via Irlanda 64026 Roseto degli Abruzzi
DITTA	"RADIOSANIT S.R.L." Amministratore Unico Comm. Mario Verdecchia
PROSPETTI E SEZIONI NUOVO PADIGLIONE	
TAV. 5	
PROTOCOLLO	APPROVAZIONE
data: febbraio 2025	progettista:

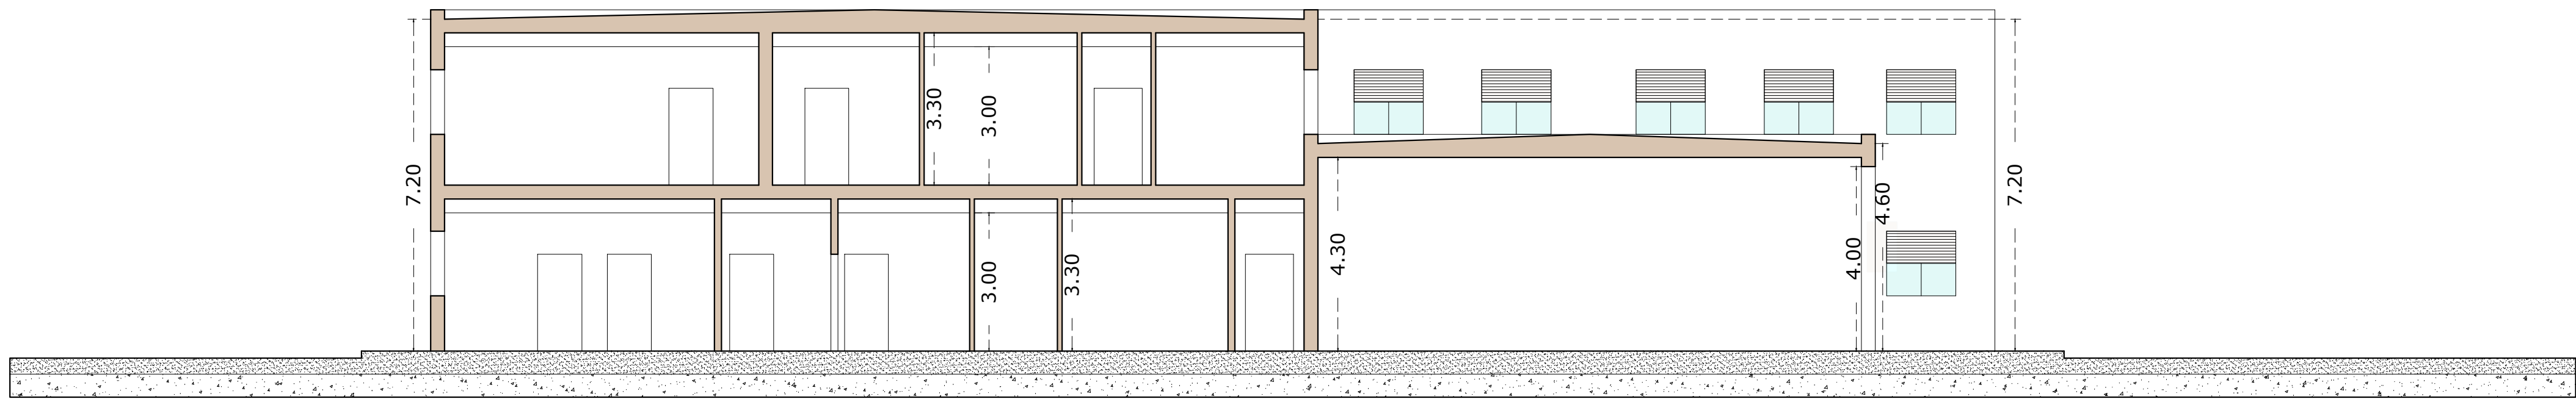


SEZIONE "A-A" Scala 1:100

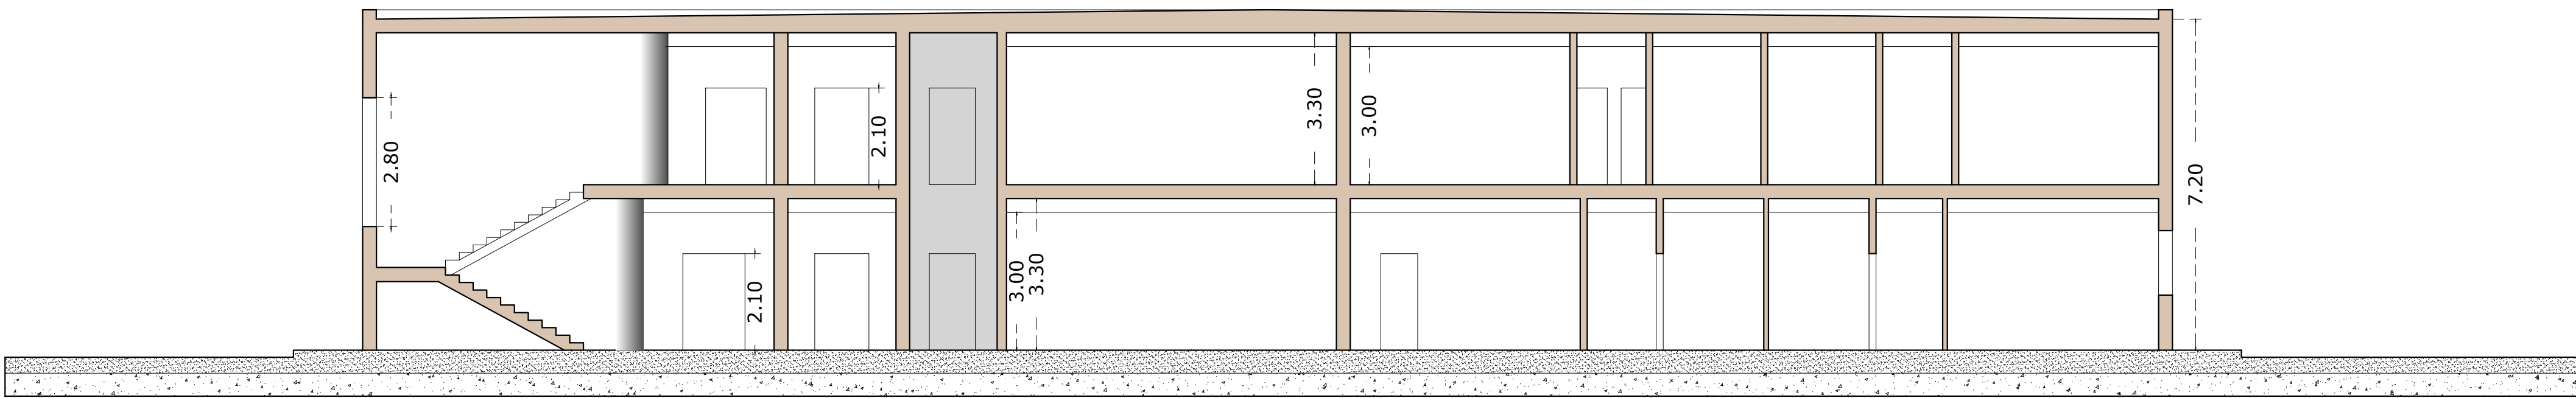


SEZIONE "B-B" Scala 1:100

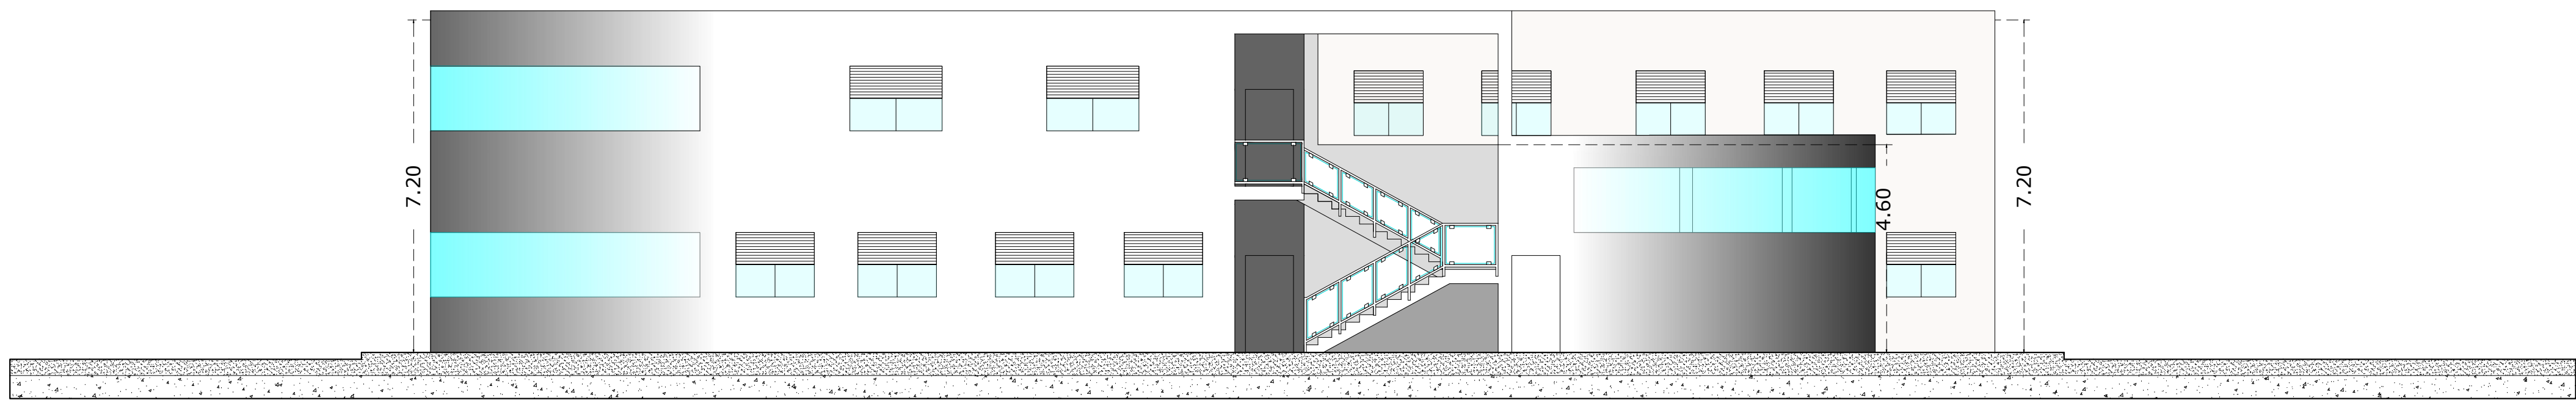


PROSPETTO OVEST Scala 1:100

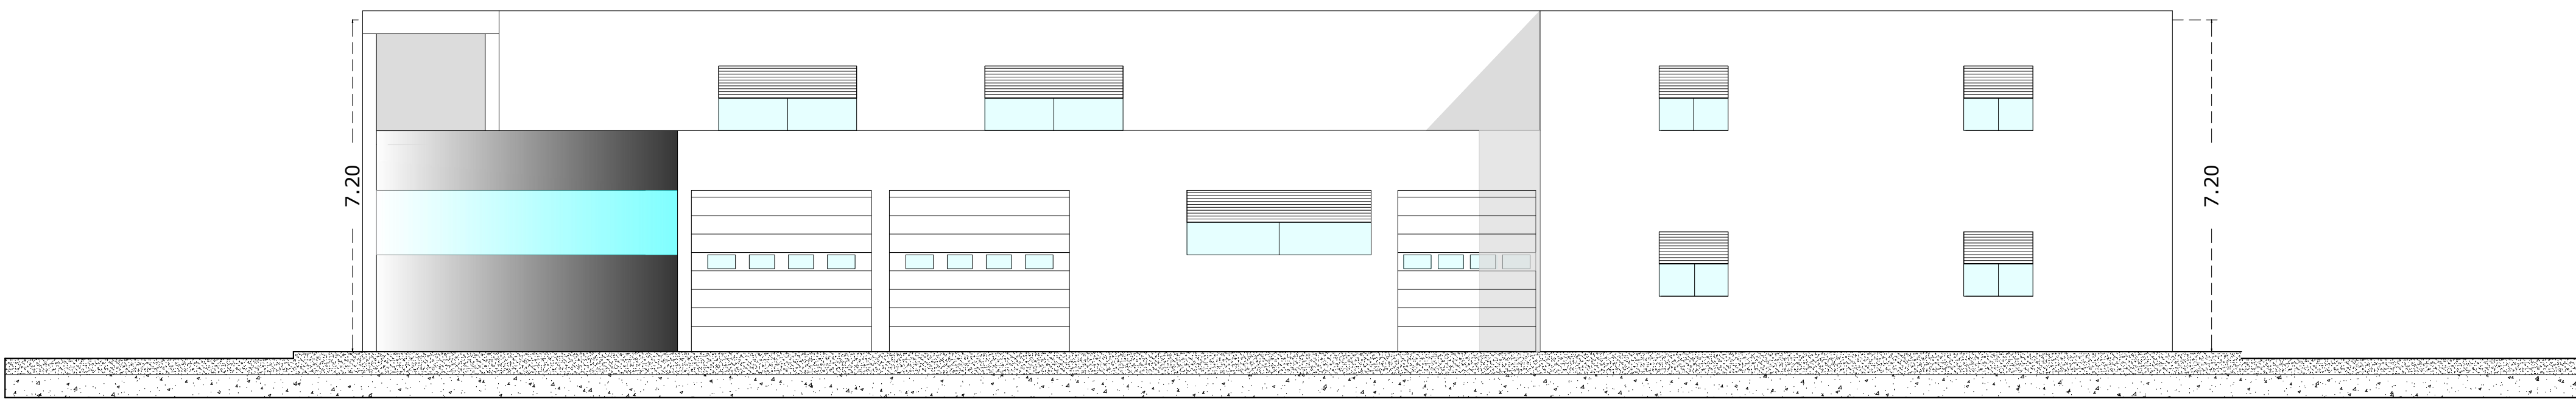

PROSPETTO SUD Scala 1:100

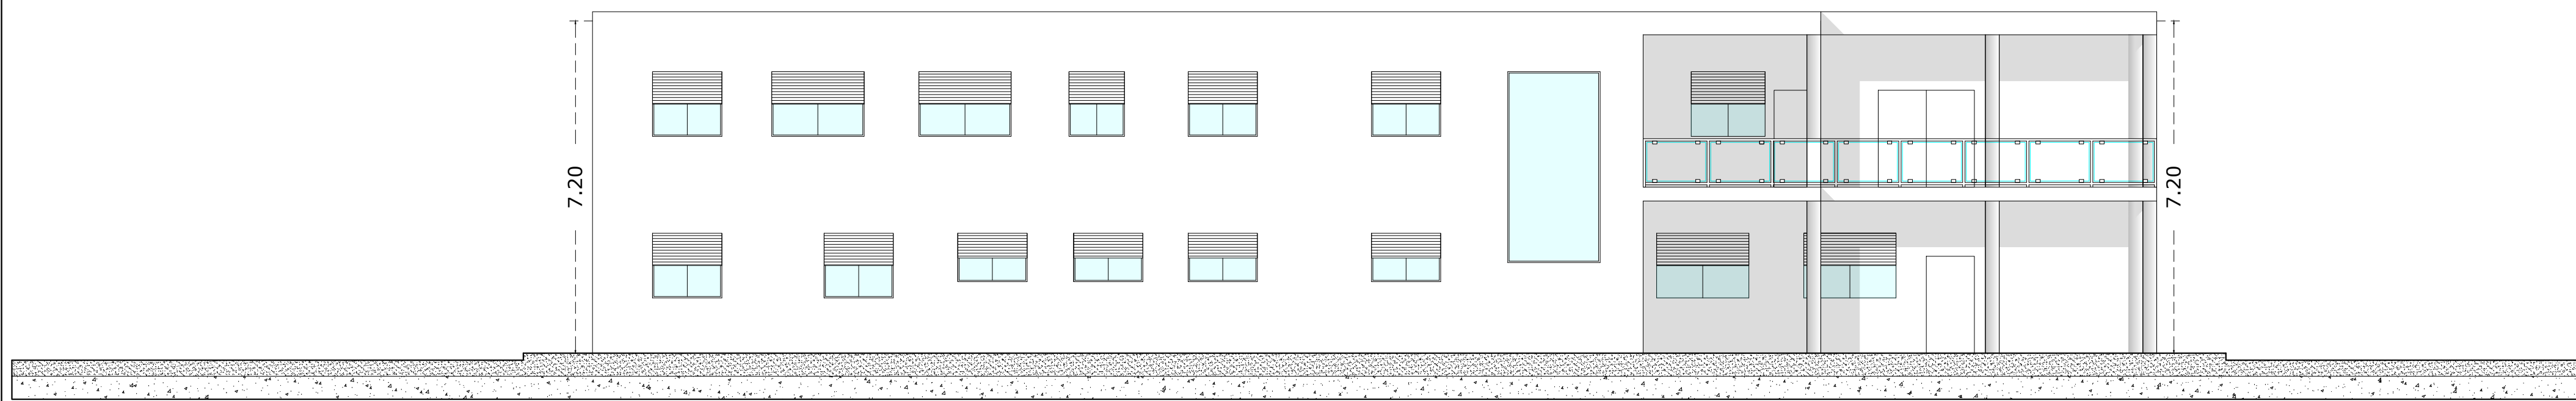

PROSPETTO EST Scala 1:100

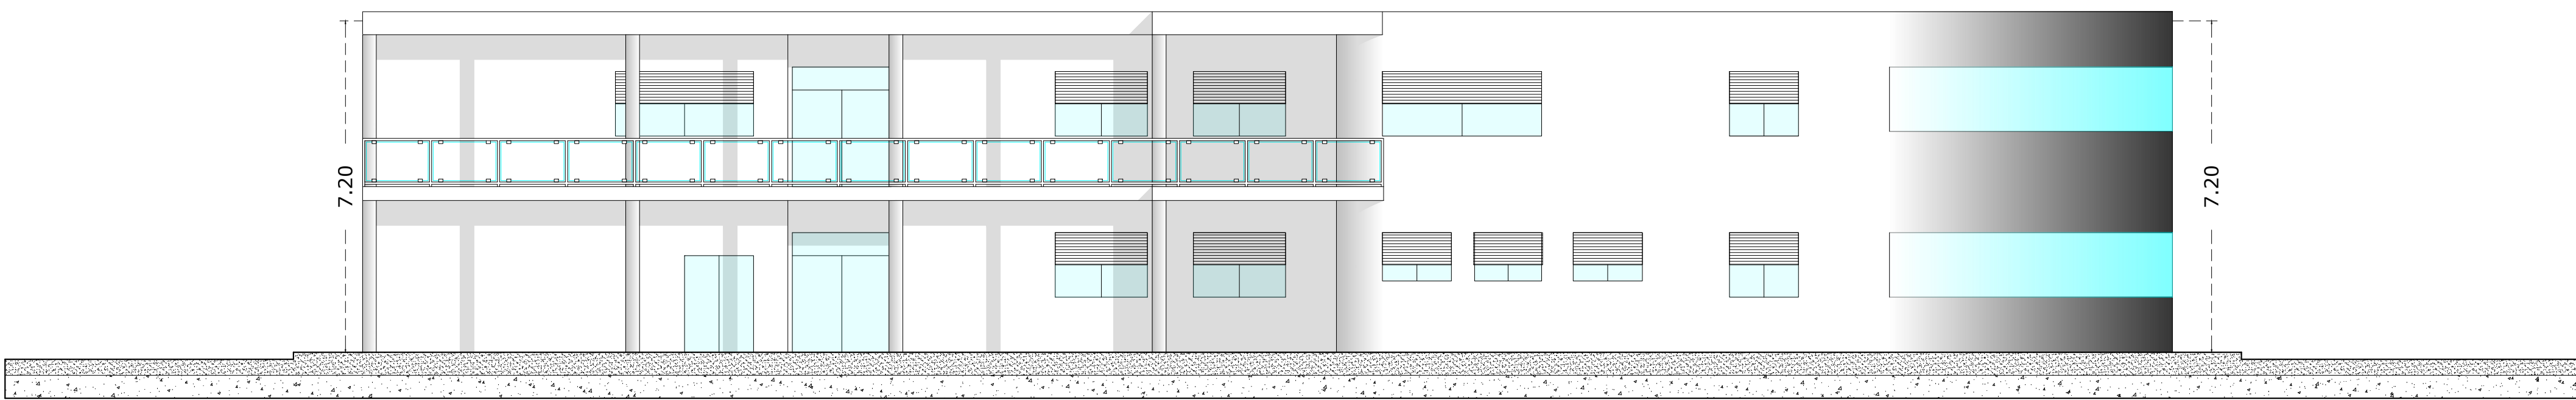

PROSPETTO NORD Scala 1:100