


Nuova costruzione:
 Foglio 52 part.IIe: (614-615-616-617-618-619)
 Superficie lotto mq. 3.490,00
 i.u.f. 0,5 mq/mq
 H max mq. 7,50
 Potenzialità edificatoria mq. 3.490 X 0,5 = mq. 1.745,00

Superficie di progetto:

PT	mq. 992,80
P1°	<u>mq. 712,80</u>
	1.705,60 < di 1.745,00




COROGRAFIA

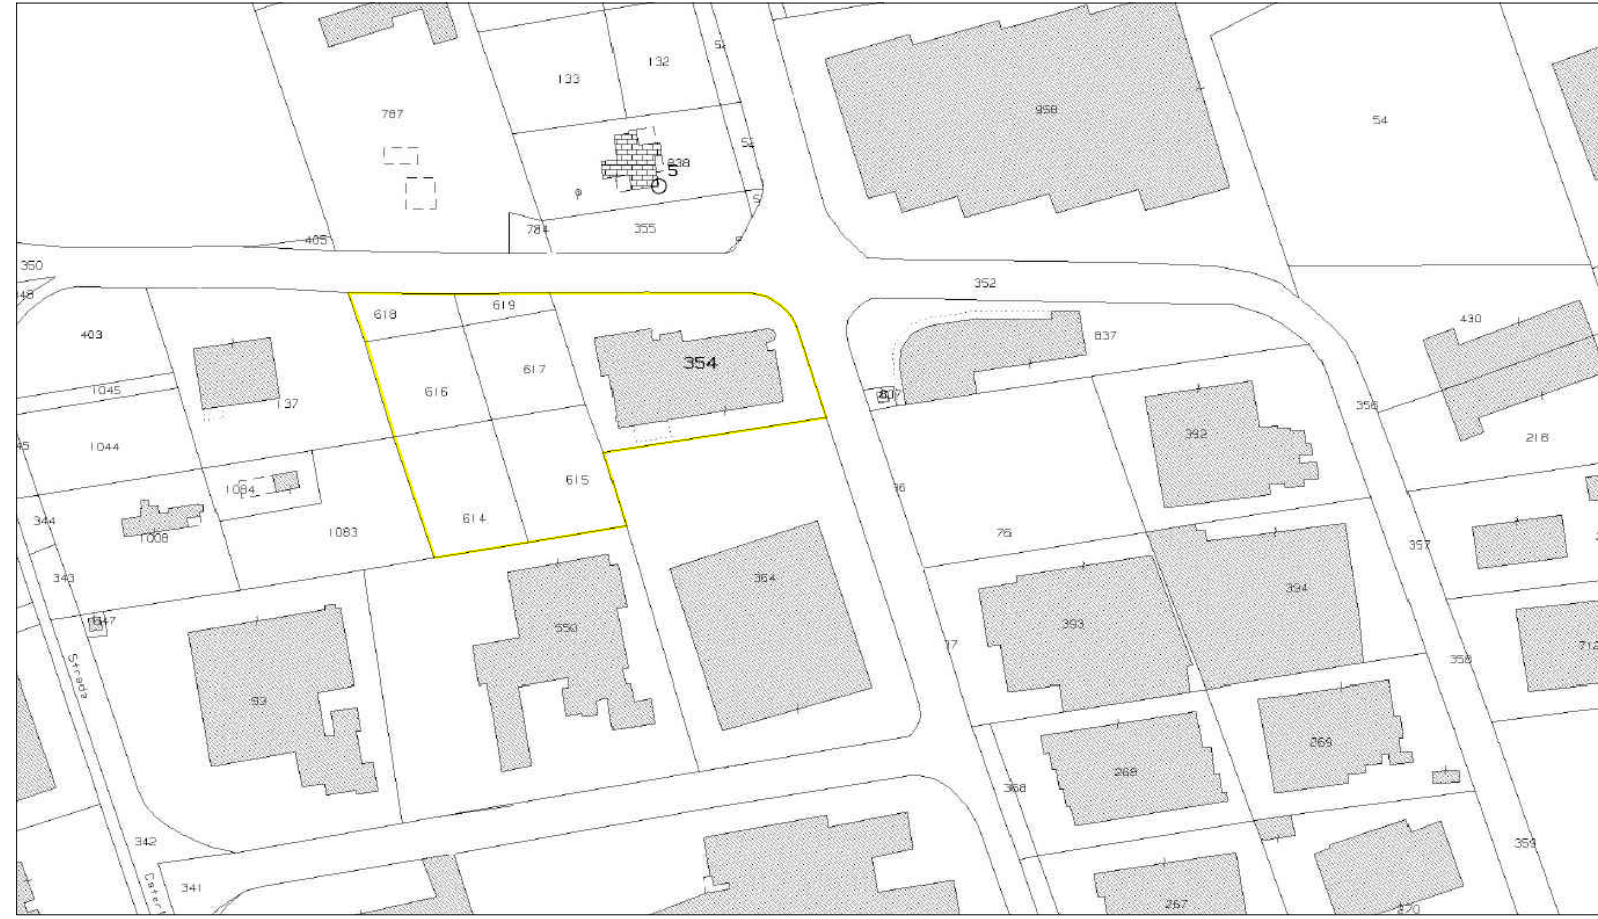

STRALCIO PLANIMETRIA CATASTALE
(Foglio 52 particelle 354-614-615-616-617-618-619)
- SUPERFICIE COMPLESSIVA mq. 5.942,00 -



STRALCIO P. R. G. (stato esistente)
ZONA D SOTTOZONA "D2 ARTIGIANATO"

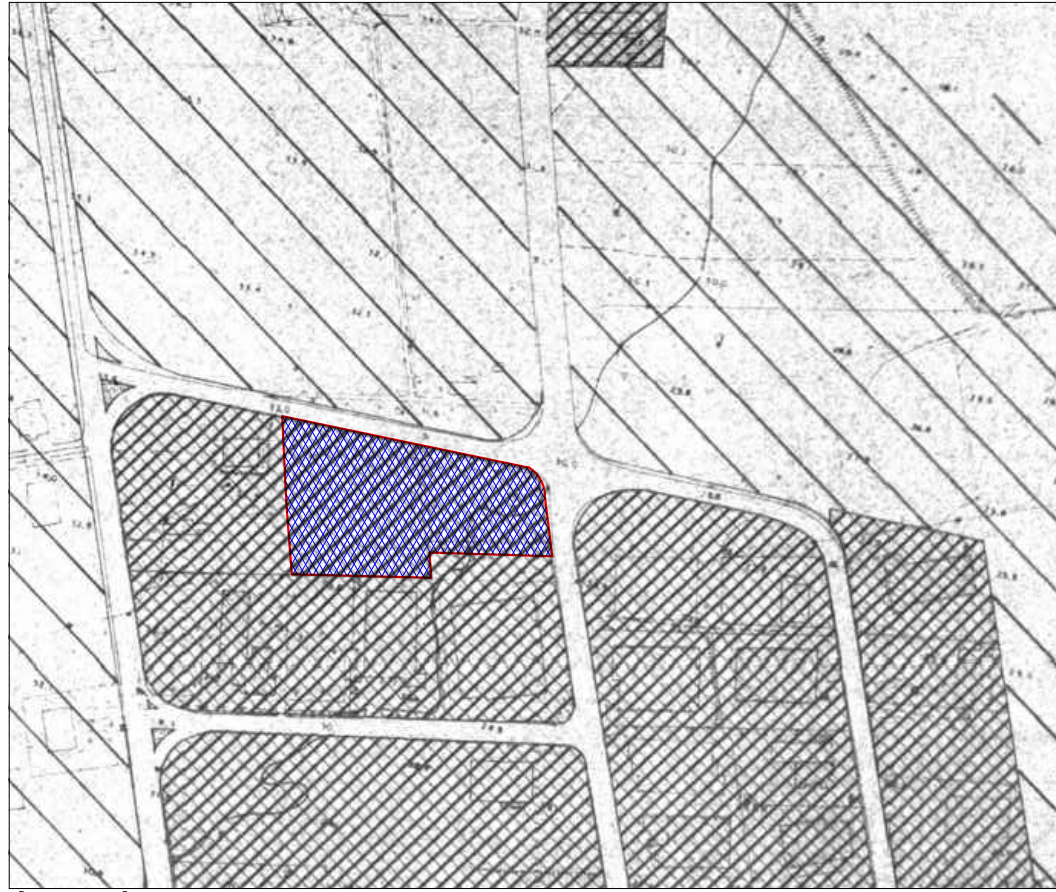


Legenda:

Zona F sottozona F ₃		attrezzature generali art. 26 N.T.A.
---------------------------------	---	--------------------------------------

STRALCIO P. R. G. (stato in variante)

ZONA F SOTTOZONA "F₃ attrezzature generali"

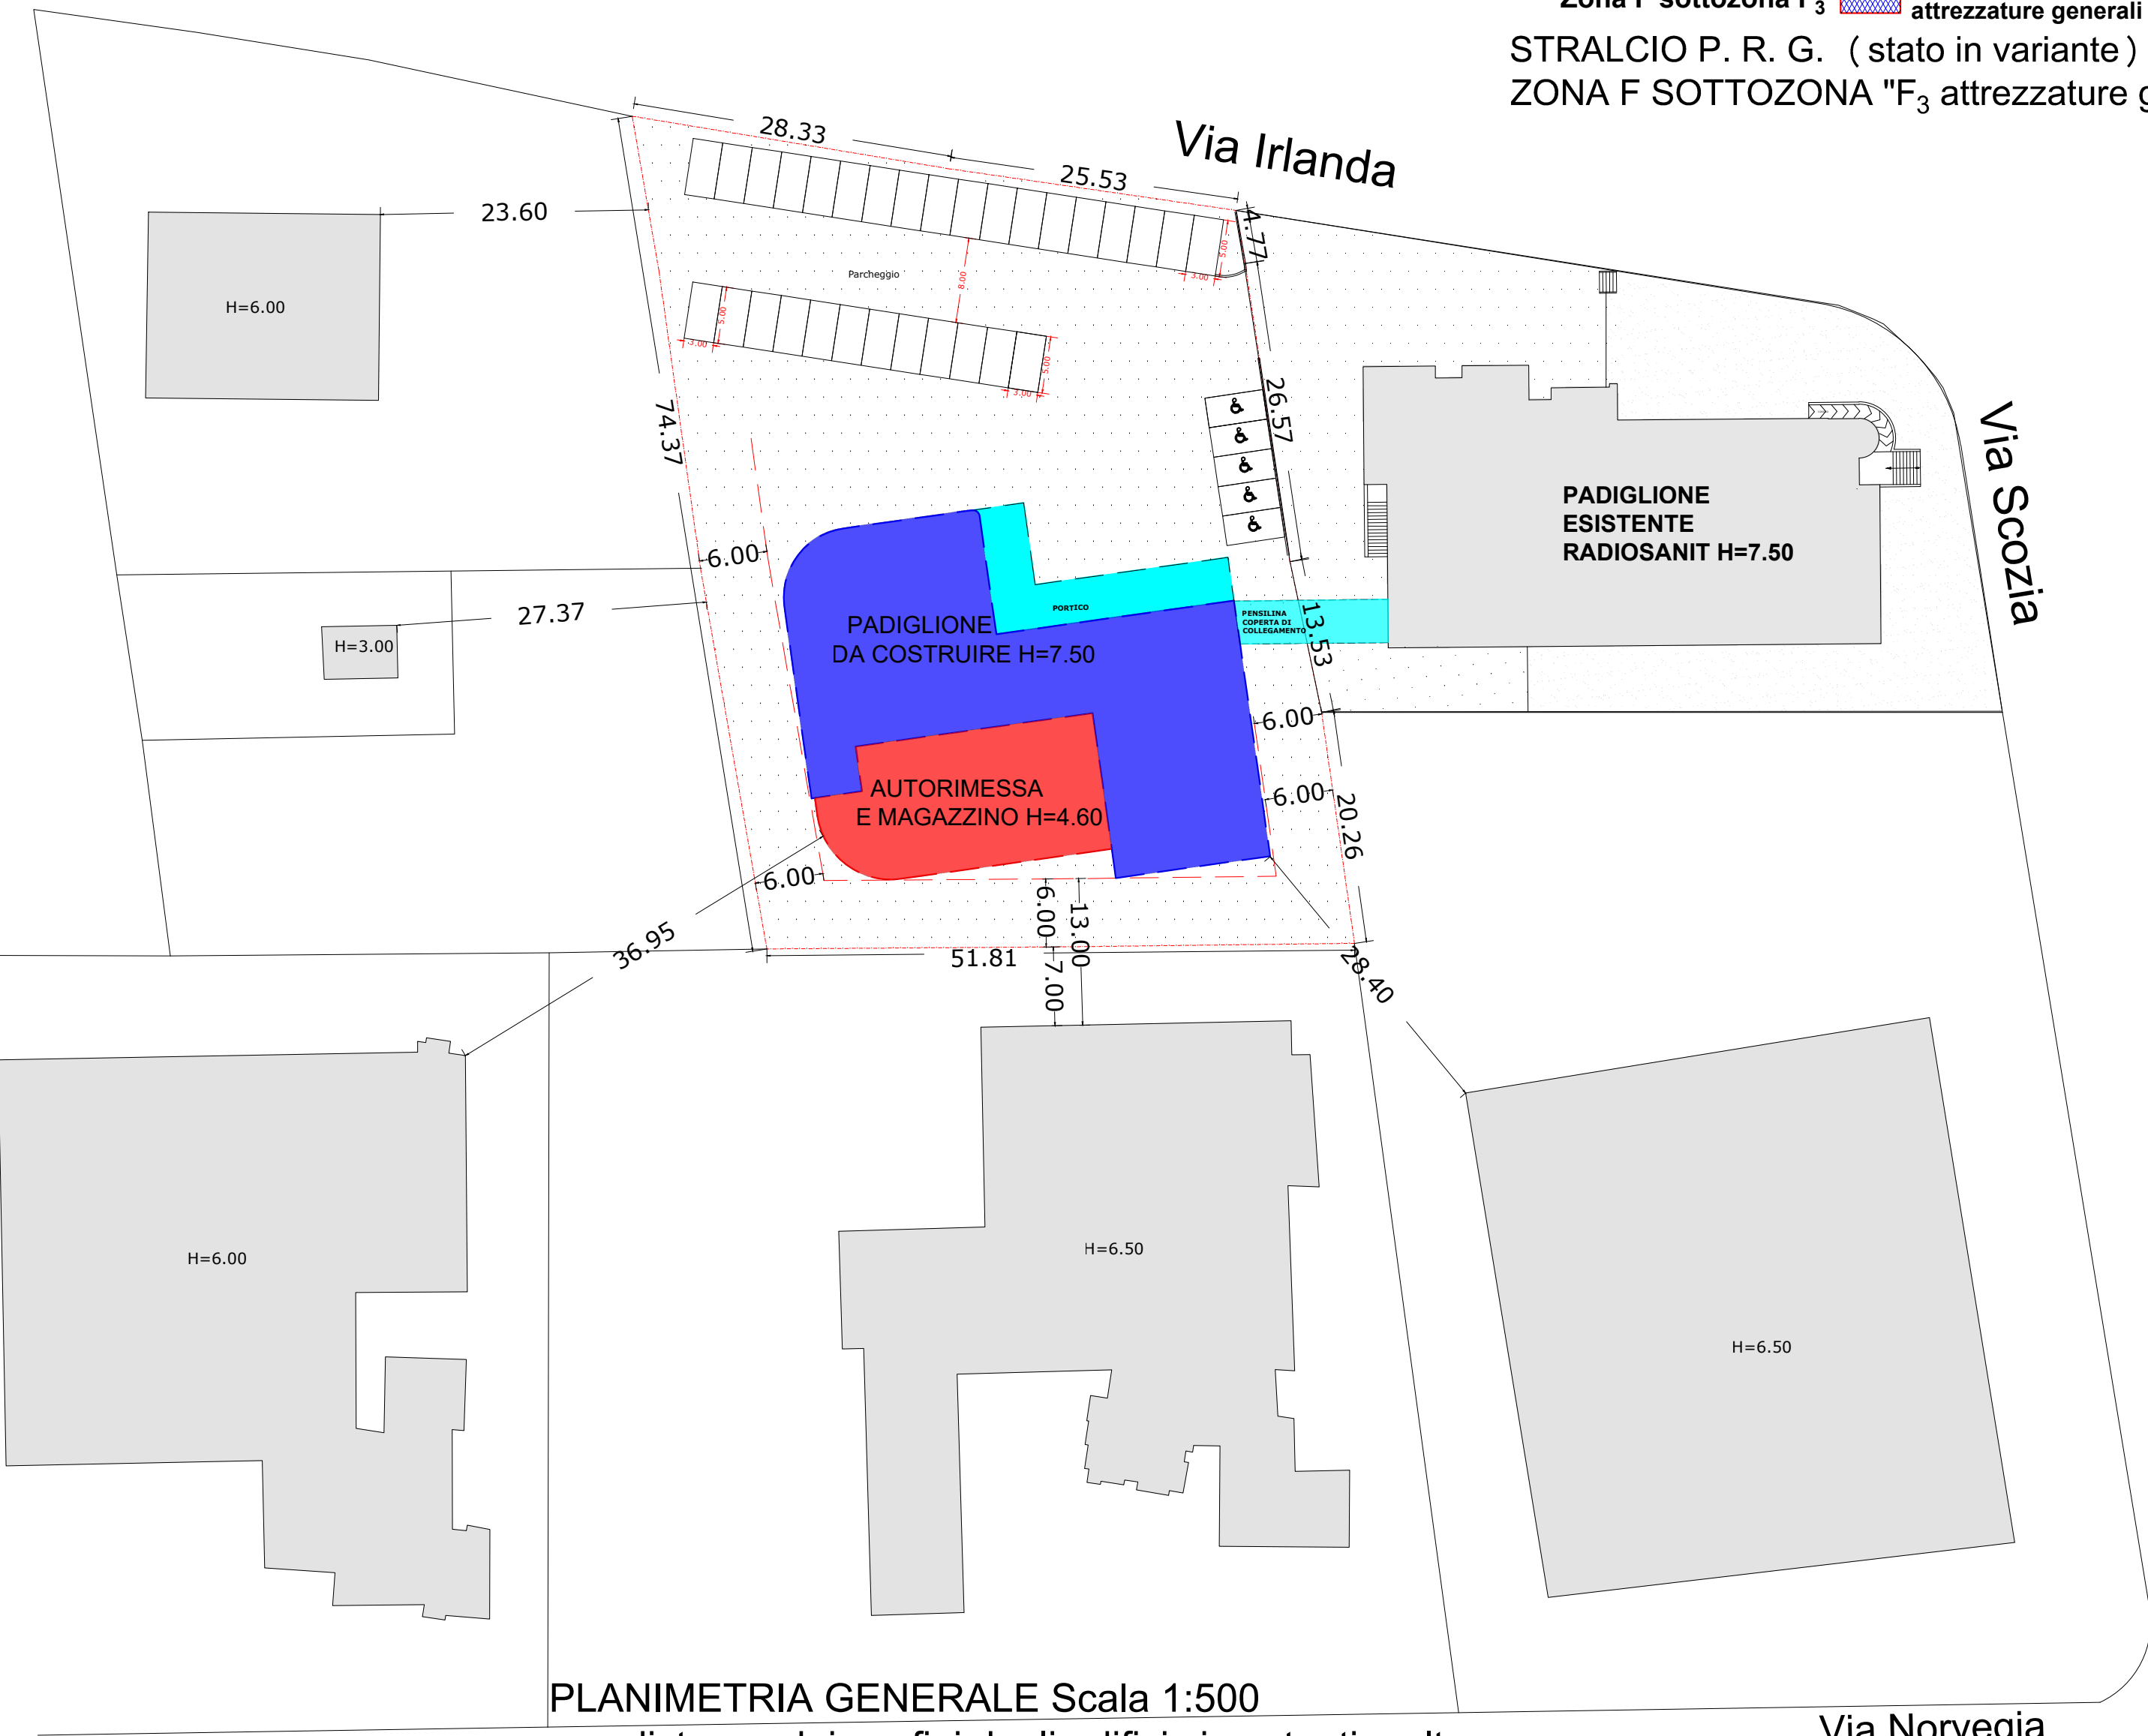

PLANIMETRIA GENERALE Scala 1:500
con distanze dai confini degli edifici circostanti e altezze



PLANIMETRIA GENERALE Scala 1:200
con distanze dai confini e dagli edifici circostanti