




COROGRAFIA




STRALCIO PLANIMETRIA CATASTALE mq. 5.942
Foglio 52 particelle:354-614-615-616-617-618-619





AEROFOTOGRAMMETRIA

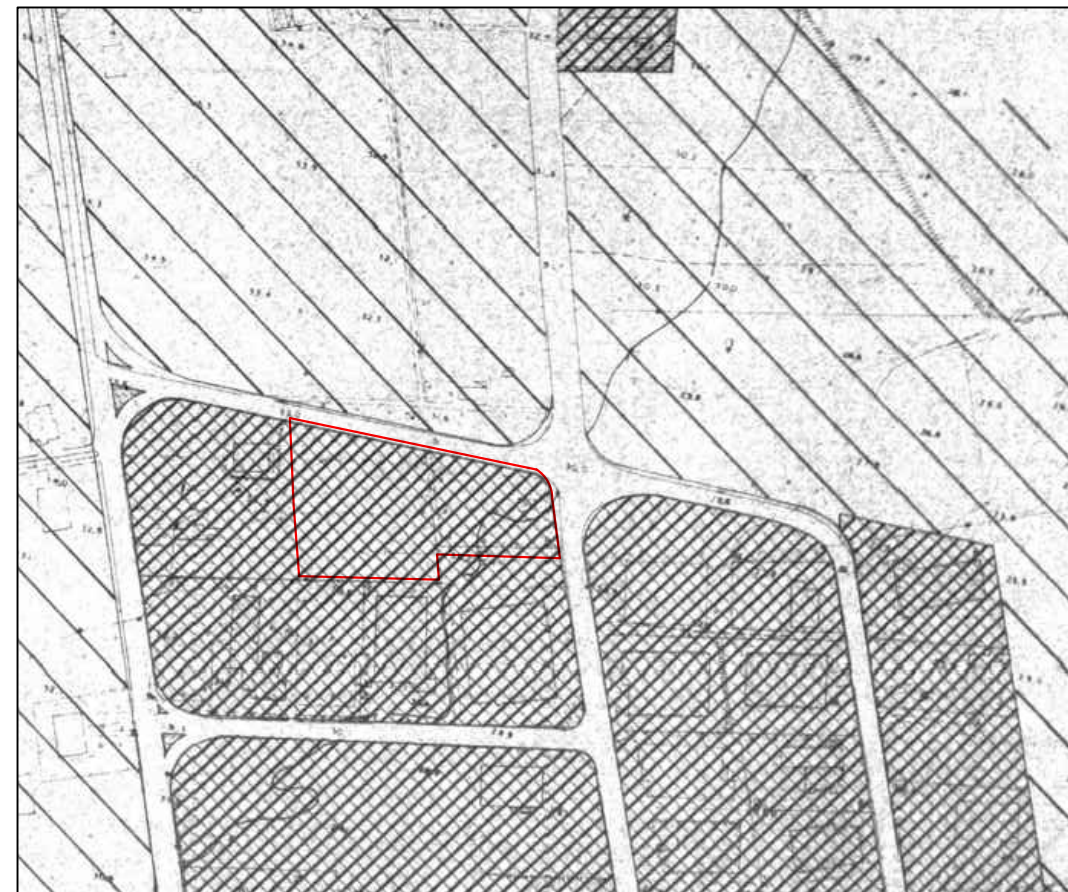

STRALCIO P. R. G. (stato esistente)
ZONA D SOTTOZONA "D2 ARTIGIANATO"

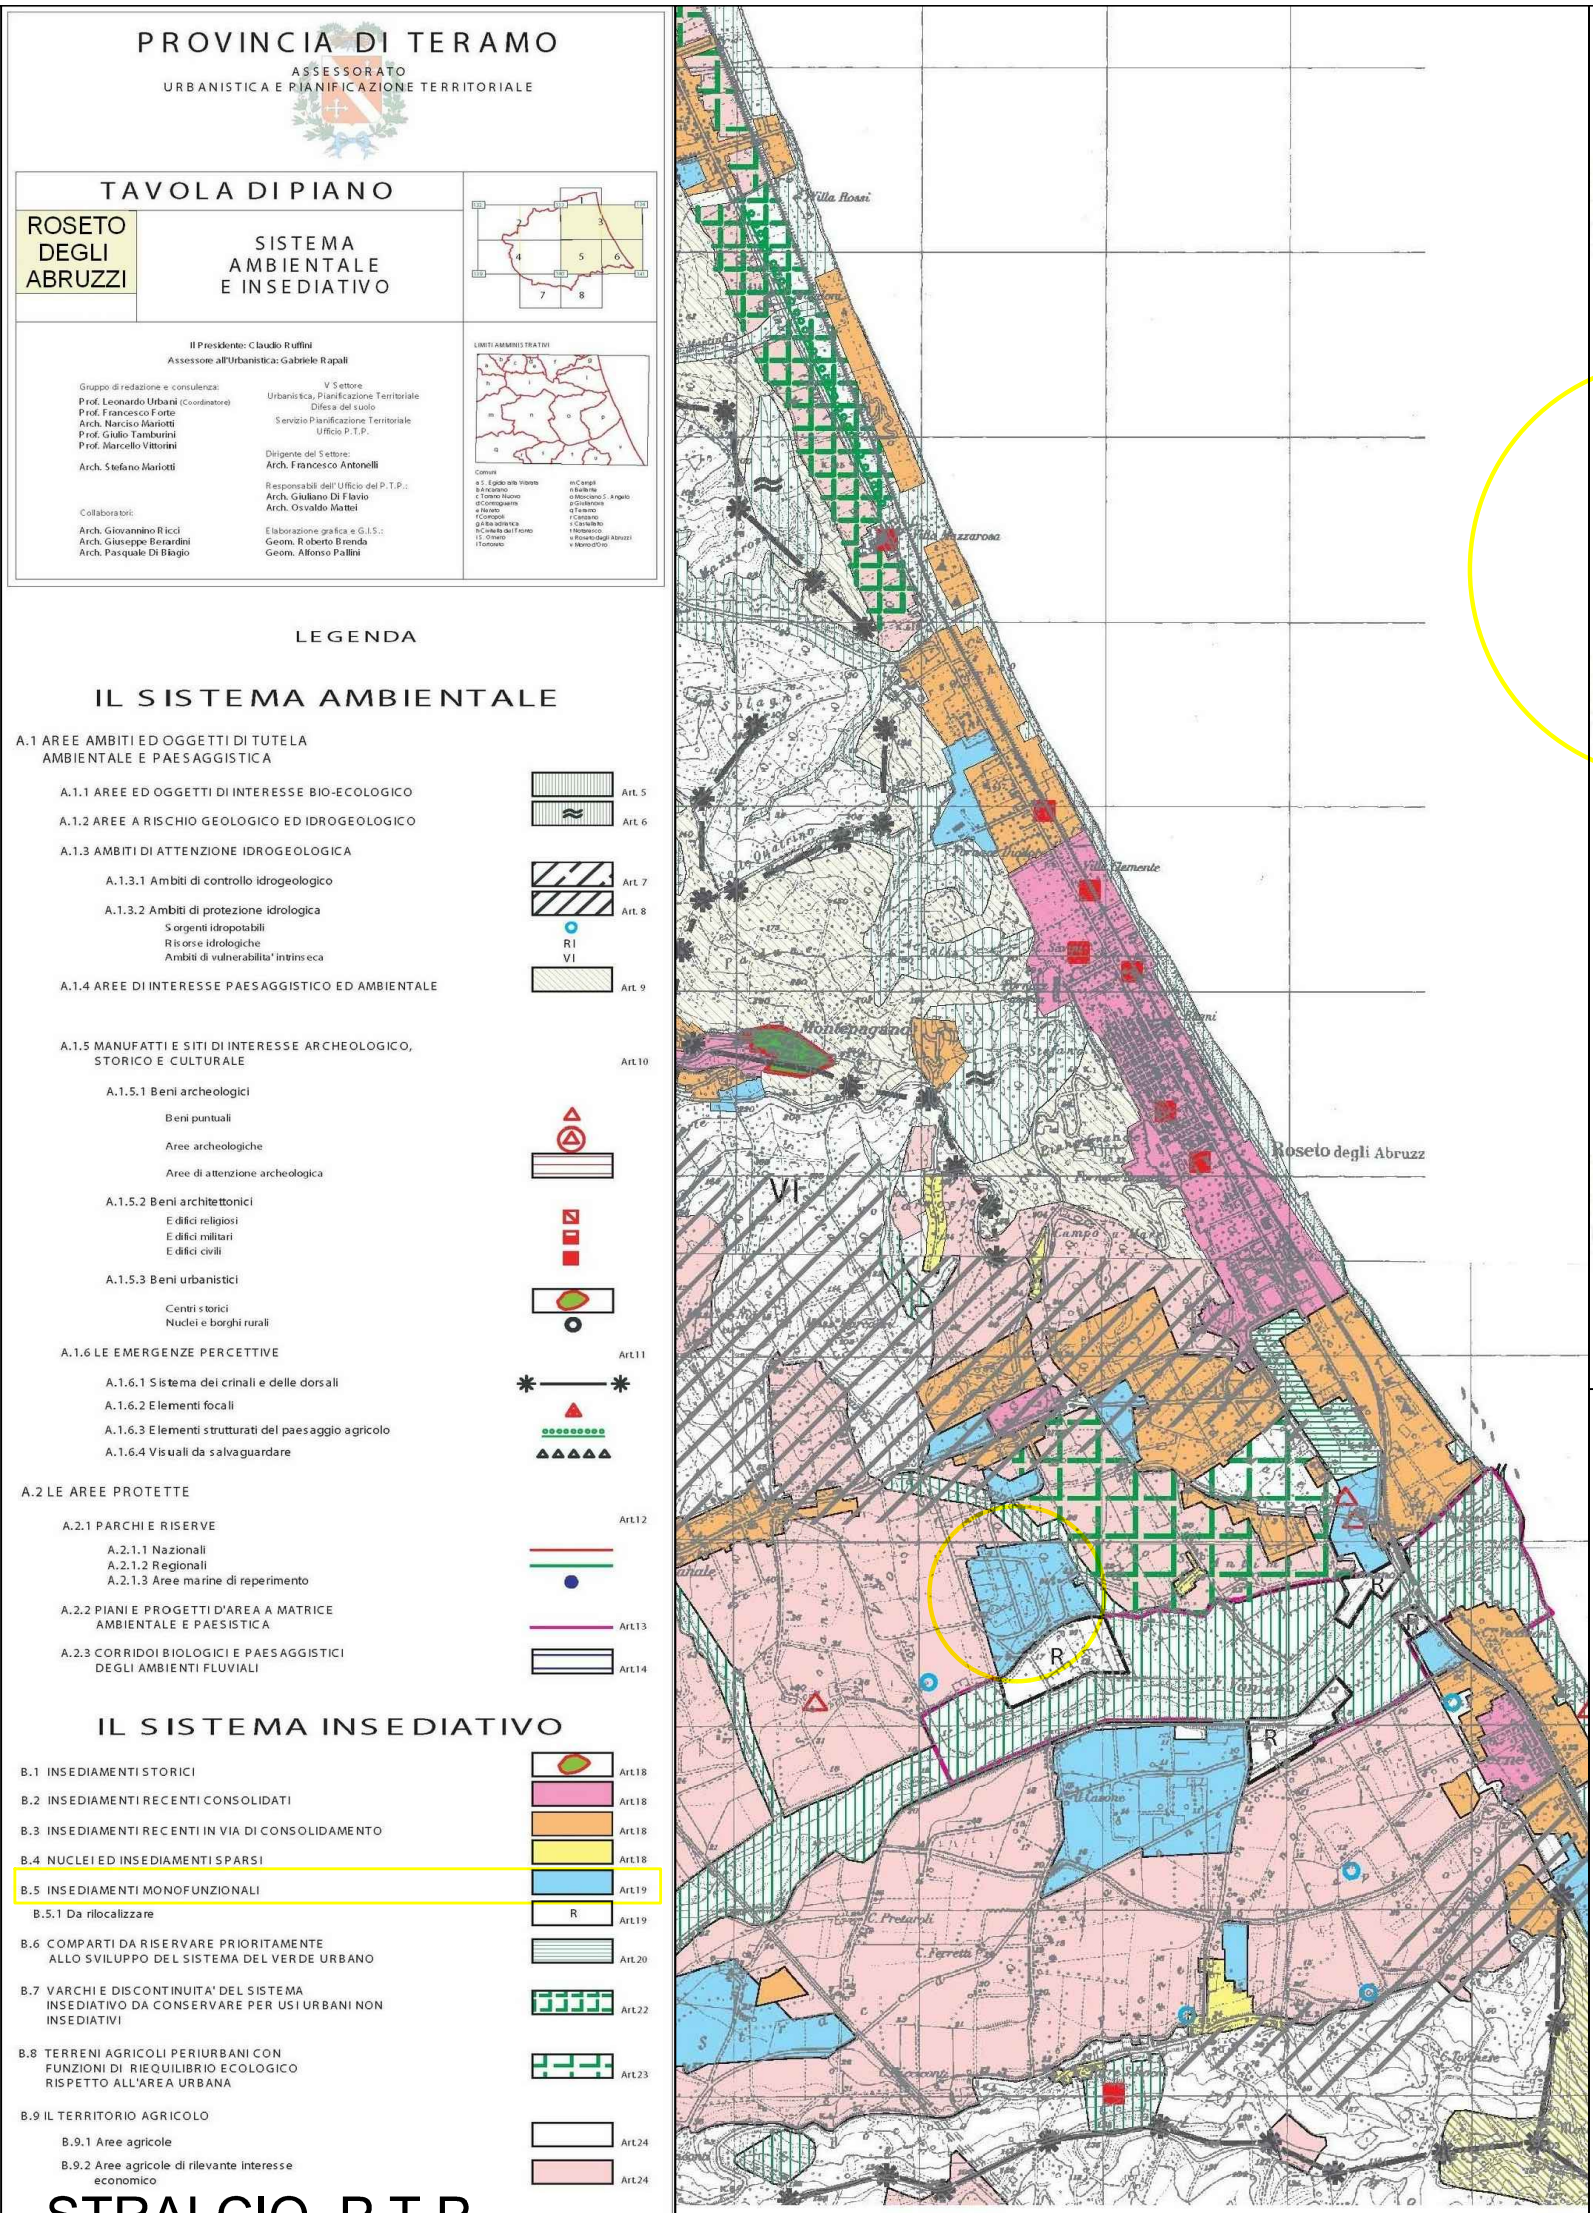

STRALCIO P.T.P.

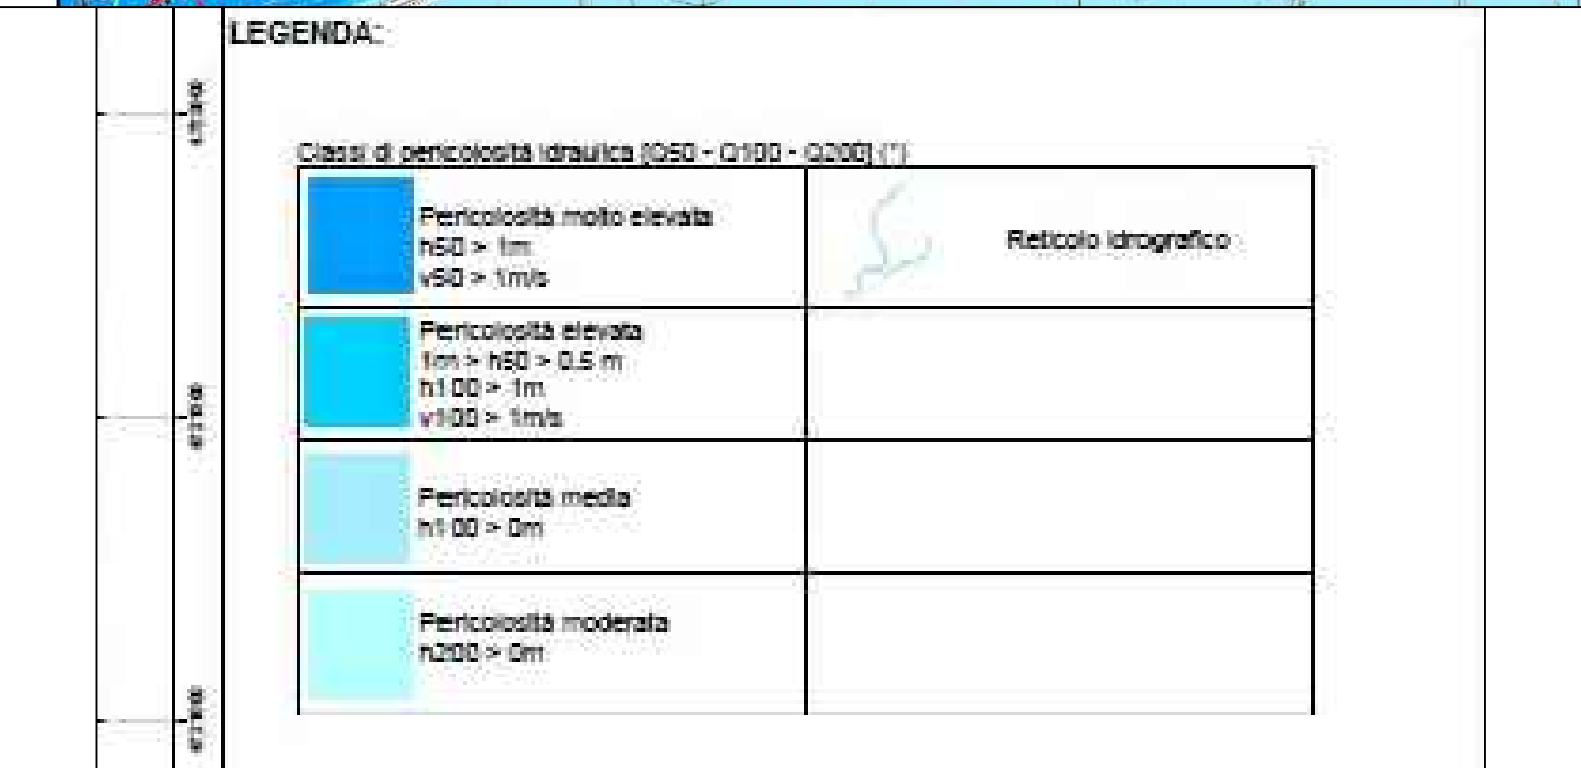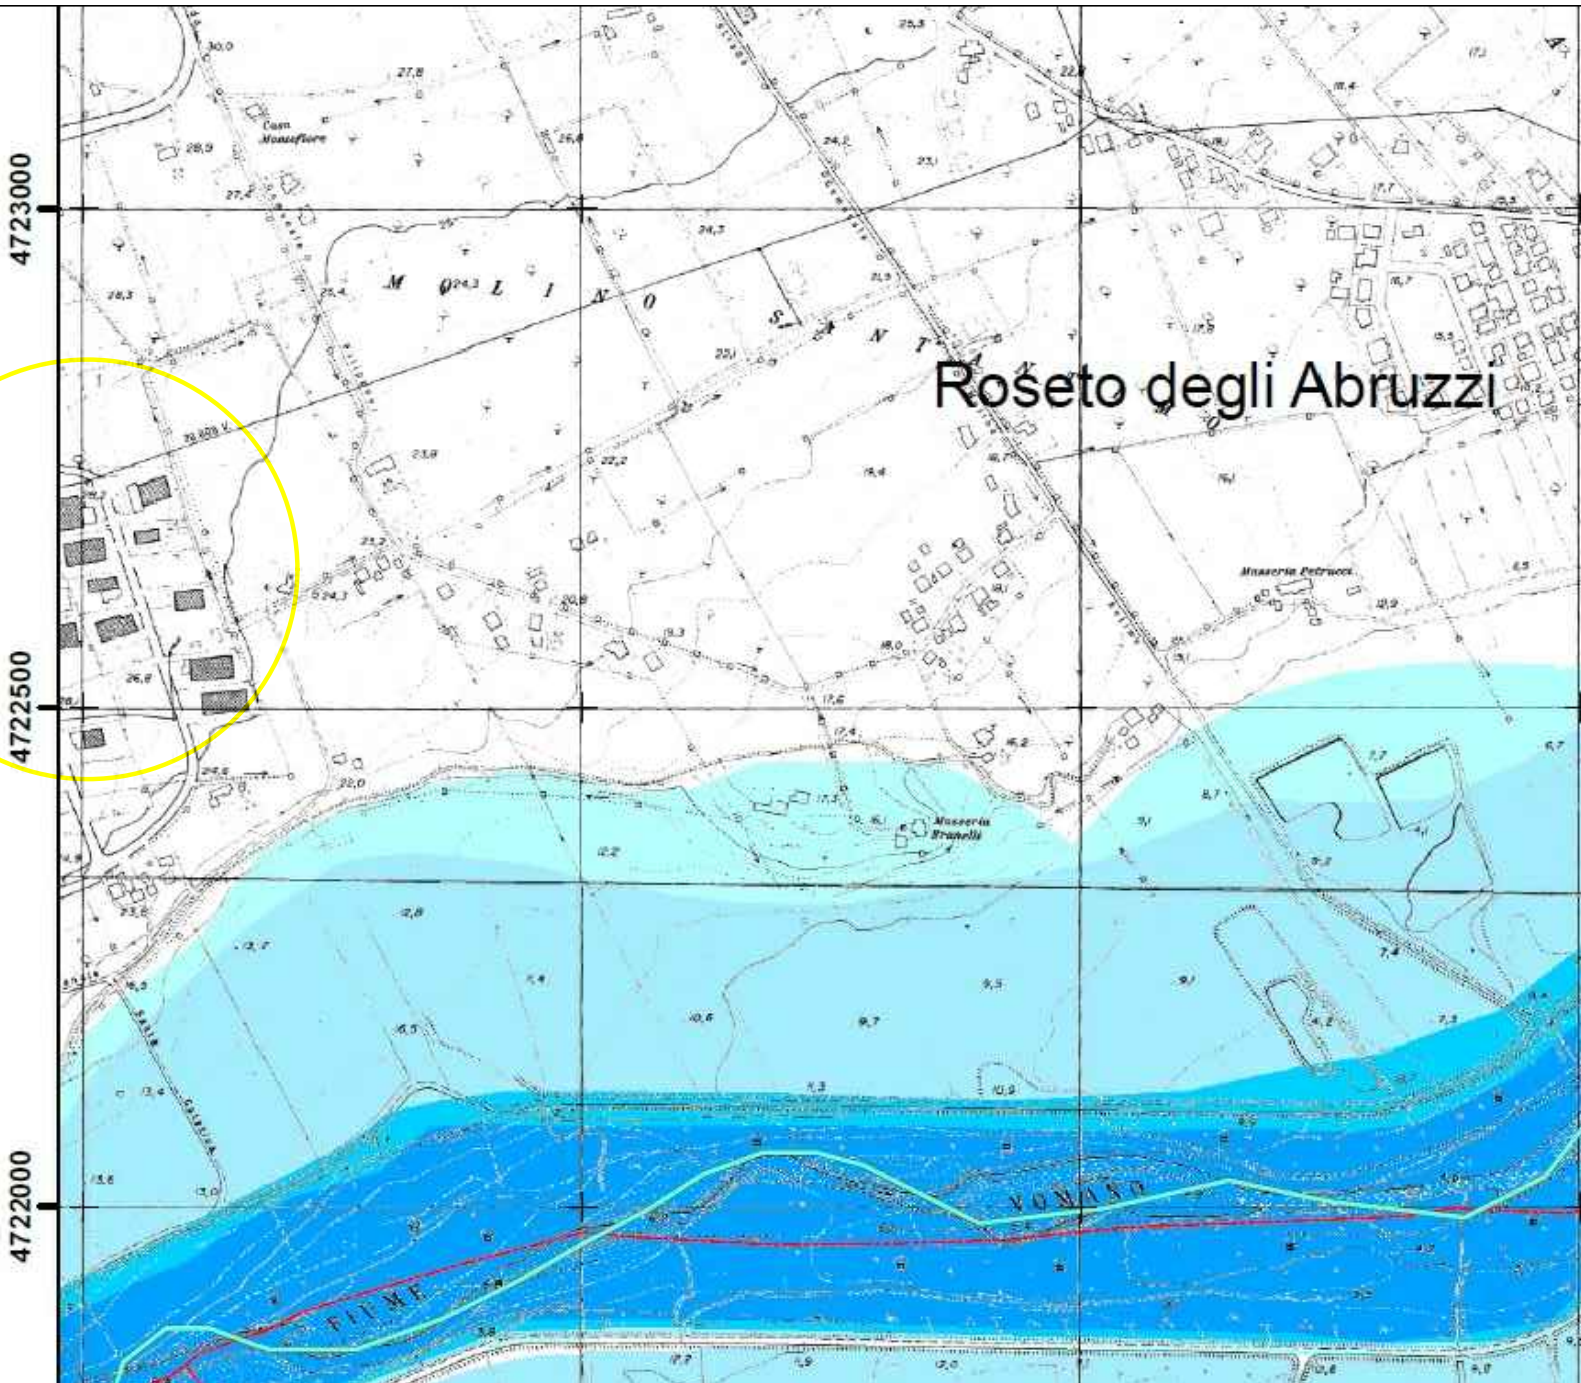

PIANO STRALCIO DIFESA ALLUVIONI

Città di Roseto degli Abruzzi
Povincia di Teramo

PROGETTO
"RADIOSANIT S.R.L." Ristrutturazione
Cambio di destinazione d'uso Struttura
Sanitaria esistente mediante variante
semplificata ai sensi dell'art. 8 del D.P.R.
160 del 07/09/2010" e costruzione nuovo
padiglione - PROGETTO -

SITO
Via Scozia n. 13 angolo Via Irlanda
64026 Roseto degli Abruzzi

DITTA
"RADIOSANIT S.R.L." Amministratore
Unico Comm. Mario Verdecchia

STRALCIO PLANIMETRIE E
VINCOLI SOVRAORDINATI
- STATO DI FATTO
- STATO DI VARIANTE.

TAV.
1

PROTOCOLLO

APPROVAZIONE

data:
febbraio 2025

progettista:




Legenda:
Zona F sottozona F₃ attrezzature generali art. 26 N.T.A.

STRALCIO P. R. G. (stato in variante)
ZONA F SOTTOZONA "F₃ attrezzature generali"



STRALCIO P.R.P.

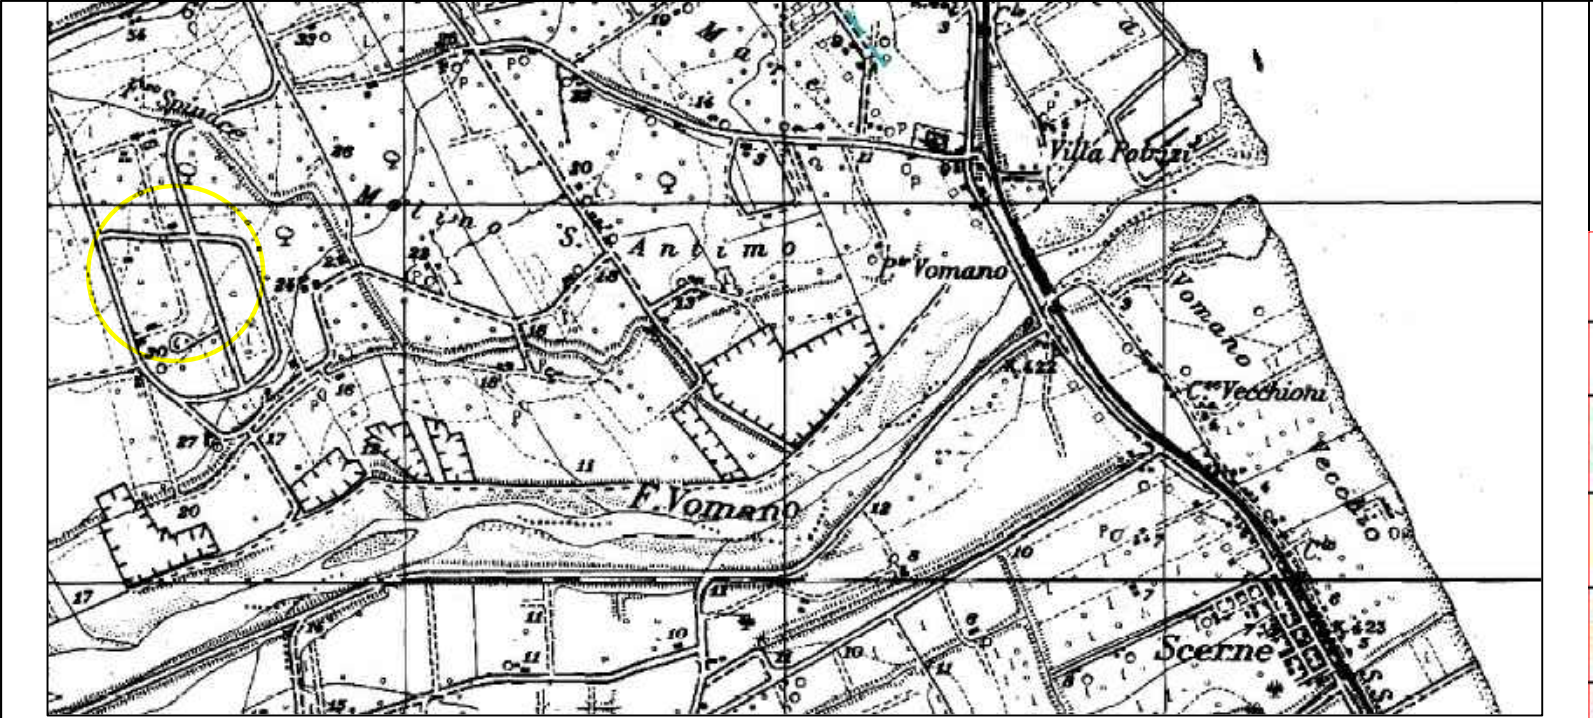

LEGENDA P.R.P.

STRALCIO P.A.I.

- Conservazione integrale - A1
- Conservazione integrale - A1C2
- Conservazione integrale - A1C3
- Conservazione integrale - A1D1
- Conservazione integrale - A1a-A1b
- Conservazione integrale - AO1
- Conservazione parziale - A2
- Conservazione parziale - A3
- Trasformabilità condizionata - C1
- Trasformabilità condizionata - C2
- Trasformabilità mirata - B1
- Trasformabilità mirata - B2
- Trasformazione a regime ordinario - D

LEGENDA DELLE CLASSI ACUSTICHE

Classe acustica	Descrizione	Valori Limite in L _{eq} dB(A) in periodo diurno e notturno				
		Diurno	Notturno	Quota		
I	AREE PARTICOLARMENTE PROTETTE	45	35	50	40	47
II	AREE DESTINATE AD USO PARTICOLARMENTE RESIDENZIALE	50	40	55	45	52
III	AREE IN ZONA URBANA	55	45	60	50	57
IV	AREE DI PROSSIMA ATTIVITA' URBANA	60	50	65	55	62
V	AREE PRONTE ALL'INIZIO DELL'ATTIVITA' URBANA	65	55	70	60	67
VI	AREE DESTINATE AD USO INDUSTRIALE	65	55	70	60	67
III	AREE DESTINATE AD USO INDUSTRIALE	65	55	70	60	67
IV	AREE DESTINATE AD USO INDUSTRIALE	65	55	70	60	67

CITTA' di ROSETO degli ABRUZZI
Povincia di Teramo

**CLASSIFICAZIONE ACUSTICA
DEL TERRITORIO COMUNALE**
ai sensi del D.P.C.M. 30/09/97, della Legge Quadro 47/90, del D.P.C.M. 8/01/97
e della Distribuzione Regionale 2/198/88 17/07/99

**SUDDIVISIONE
DEL TERRITORIO COMUNALE
IN CLASSI ACUSTICHE OMogenee**

TAVOLA DI DETTAGLIO

ZONIZZAZIONE ACUSTICA

