


SEZIONE VERTICALE SERBATOIO ESISTENTE

Scala 1:100

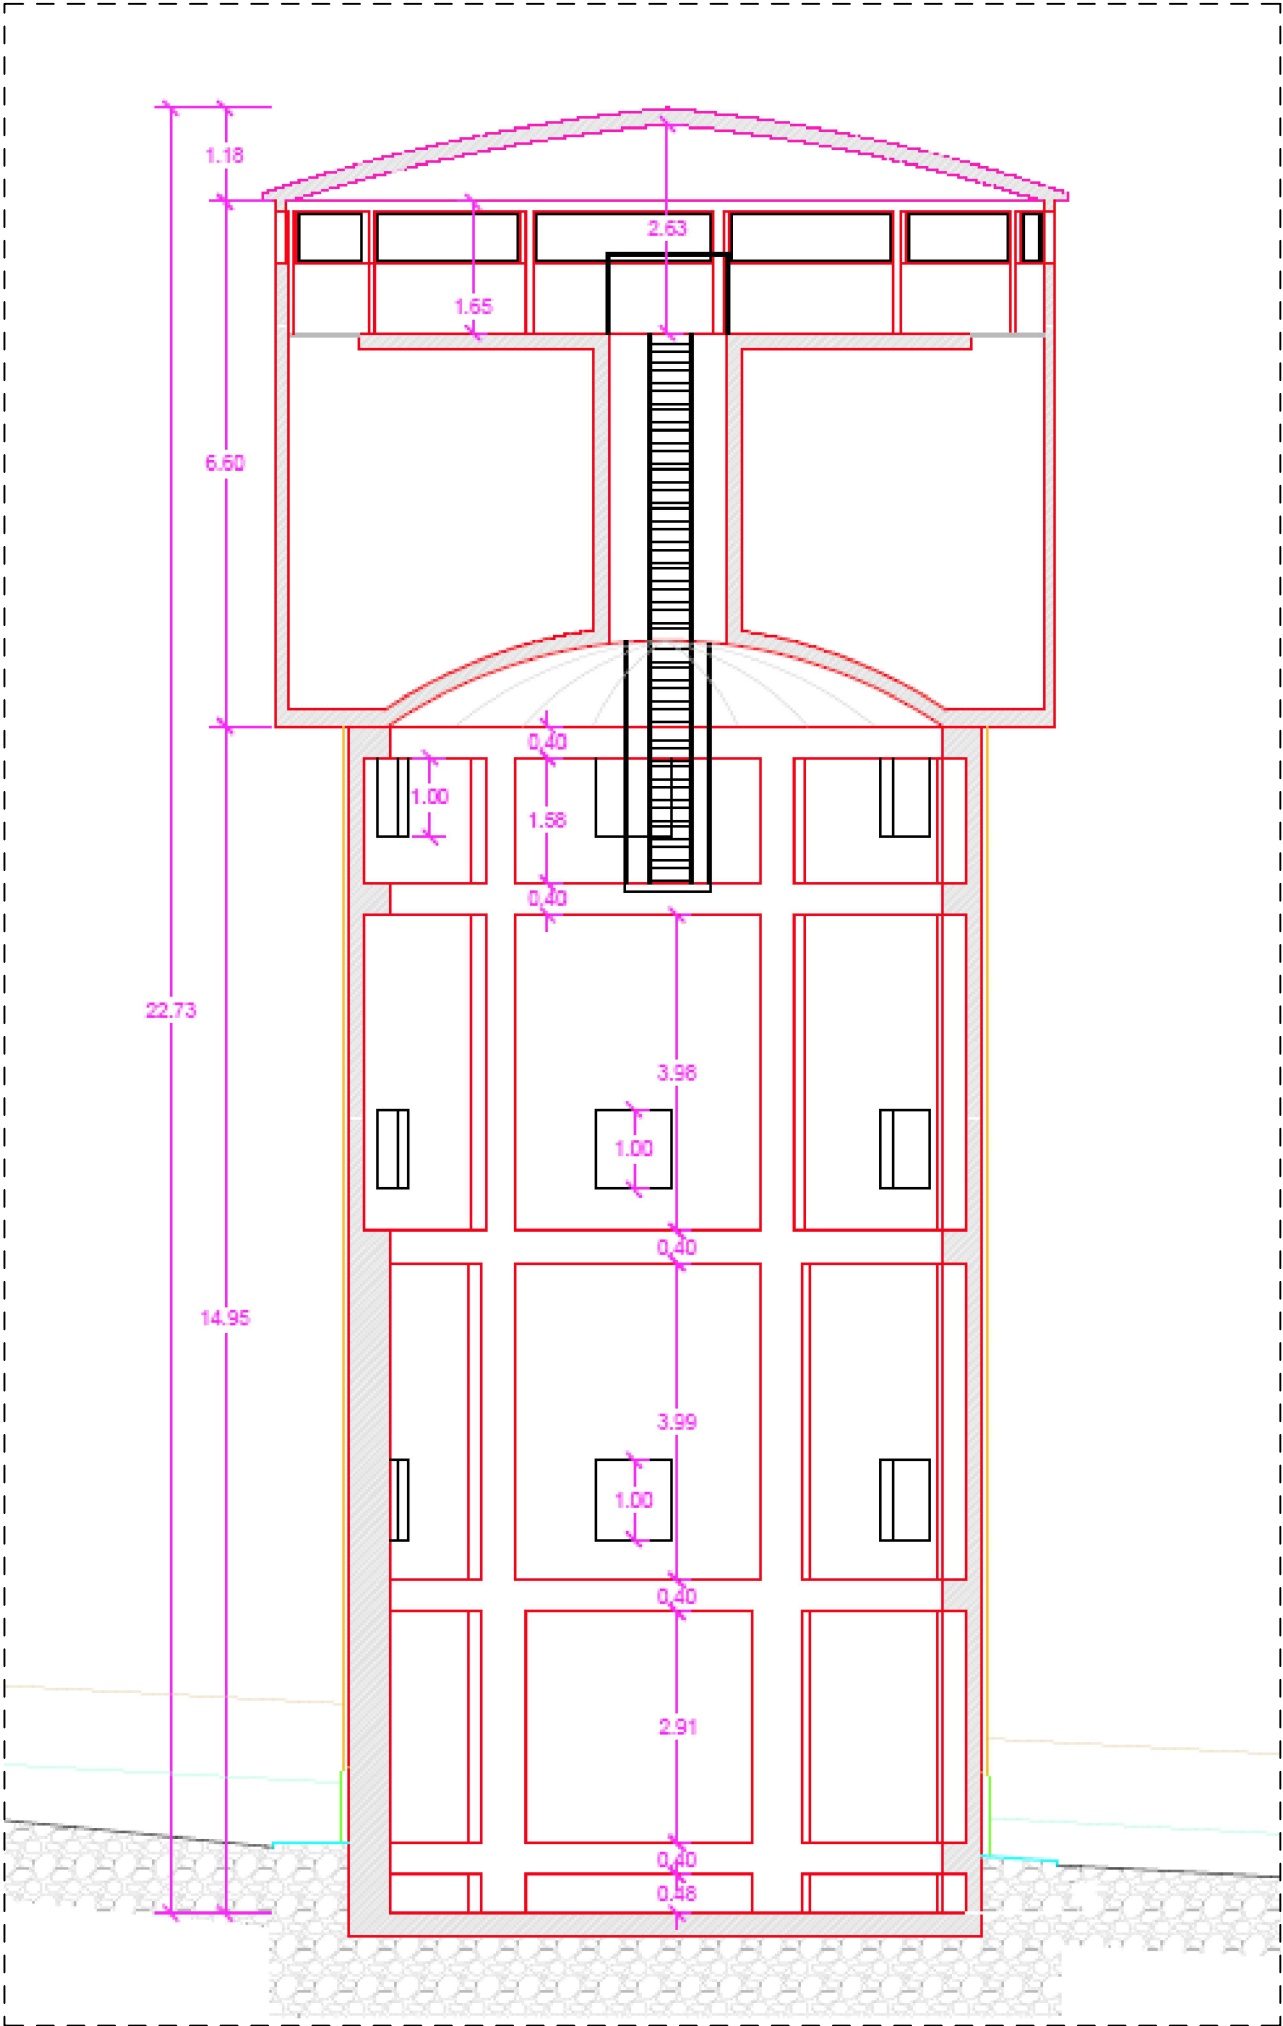

VOLUMI DEMOLITI

$V=747,35+586,53=1333,88 \text{ mc}$


La demolizione del serbatoio esistente avverrà dopo la realizzazione e messa in funzione del nuovo serbatoio

INQUADRAMENTO




SEZIONE ORIZZONTALE 1-1

Scala 1:200

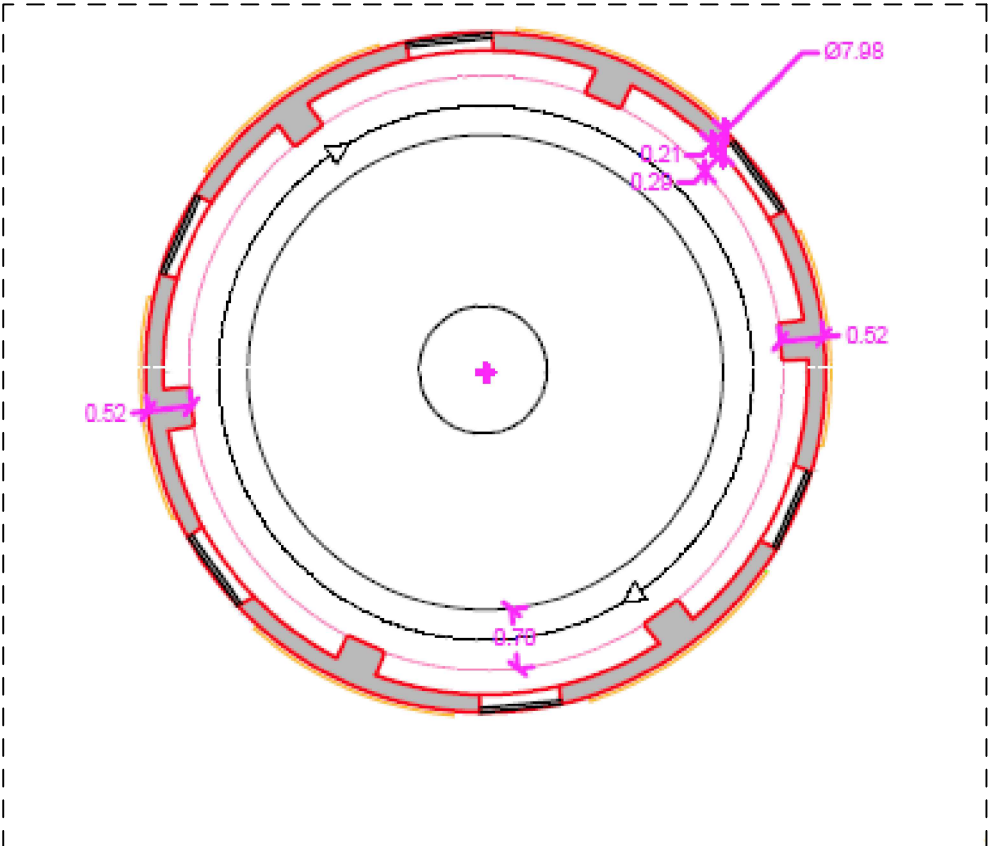

SEZIONE ORIZZONTALE 2-2

Scala 1:200

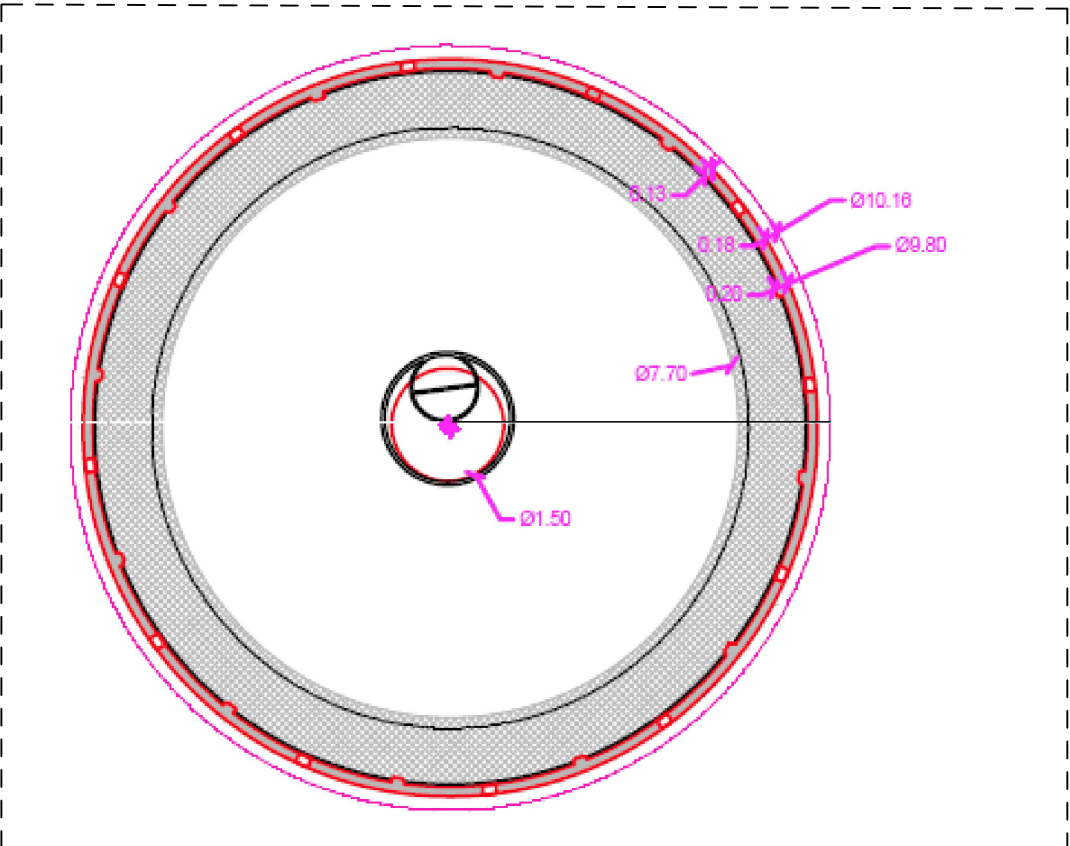

DOCUMETAZIONE FOTOGRAFICA



**RICOSTRUZIONE DI SERBATOIO SOPRAELEVATO
IN FRAZIONE COLOGNA PAESE DEL COMUNE DI
ROSETO DEGLI ABRUZZI**
CUP:F92E25000050005

**PROGETTO DI FATTIBILITÀ'
TECNICO ECONOMICO**

Prog. elab.	Oggetto:	Scala:
08	DEMOLIZIONI	Data: Giugno 2025

CODICE IDENTIFICATIVO	Codice Opera	Num. Lotto	Codice Commessa	Fase	Settore	N. Elaborato	Rev.	
	A	0	24021.22	PFTE	AR	02		

AGGIORNAMENTI					
Rev.	Data	Descrizione	Redazione	Verifica	Approvazione

TPS INGEGNERIA MARTEGIANI TPS INGEGNERIA s.r.l. via Campana n. 4 - 64100 TERAMO Tel. 0861 246130 e-mail: info@tpsingegneria.it PEC: tpsingegneria@pec.it www.tpsingegneria.it	RESPONSABILE DEL PROGETTO COORDINAMENTO E INTEGRAZIONE PRESTAZIONI SPECIALISTICHE Ing. Laura MARTEGIANI
CQY CERTIFICATO CONFORMITÀ DEL PROGETTO INGEGNERIA	PROGETTAZIONE ARCHITETTONICA: Arch. Lia MARTEGIANI PROGETTAZIONE STRUTTURALE: Ing. Stefano SAVINI COORDINAMENTO SICUREZZA: Ing. Paolo FIENI COMPUTISTA: Ing. Federico Di Marco

RESPONSABILE DEL PROCEDIMENTO: Ing. Berardo Nardi	APPROVATO:
--	------------

Questo documento è di proprietà dei progettisti. E' proibita la riproduzione anche parziale e la cessione a terzi senza preventiva autorizzazione