

COMUNE DI ROSETO DEGLI ABRUZZI
SETTORE II - OPERE PUBBLICHE

PROGETTO DI FATTIBILITA' TECNICO-ECONOMICA

**RIGENERAZIONE E AMMODERNAMENTO DELL'IMPIANTO
POLISPORTIVO DI MONTEPAGANO**

PROPOSTA DI FINANZA DI PROGETTO AI SENSI DELL'ART. 5 D.LGS 38/2021

UBICAZIONE: VIA BOREA n. 9999, FRAZ MONTEPAGANO - 64026 ROSETO DEGLI ABRUZZI


PROPONENTE: ASD BELVEDERE PAGANESE - CORSO UMBERTO I n. 5, 64026 ROSETO DEGLI ABRUZZI

C.F. 91057100678 - P.IVA 02094950678

Tavola n. 04	Titolo tavola DETTAGLI COSTRUTTIVI	
Contenuto: - SEZIONE - PARTICOLARI COSTRUTTIVI	IL PROPONENTE Il Legale Rappresentante Sig. Di Filippo Ercole (F.to digitalmente)	IL PROGETTISTA Arch. Paolo Taraschi (F.to digitalmente)
Cod. elaborato PFTE_12	Rev. n. 00	Data 03 maggio 2024


STUDIO DI ARCHITETTURA PAOLO TARASCHI
Via giotto 6, 64026 Roseto degli Abruzzi - tel. 0858944501 - cell. 3294258728 - mail: paolotaraschi@gmail.com
P.E.C. paolo.taraschi@archiworldpec.it - P.IVA 01895110672 - c.f. TRS PLA 83M20 L103T

PARTICOLARE CAMPO DA PADEL - Scala 1:50

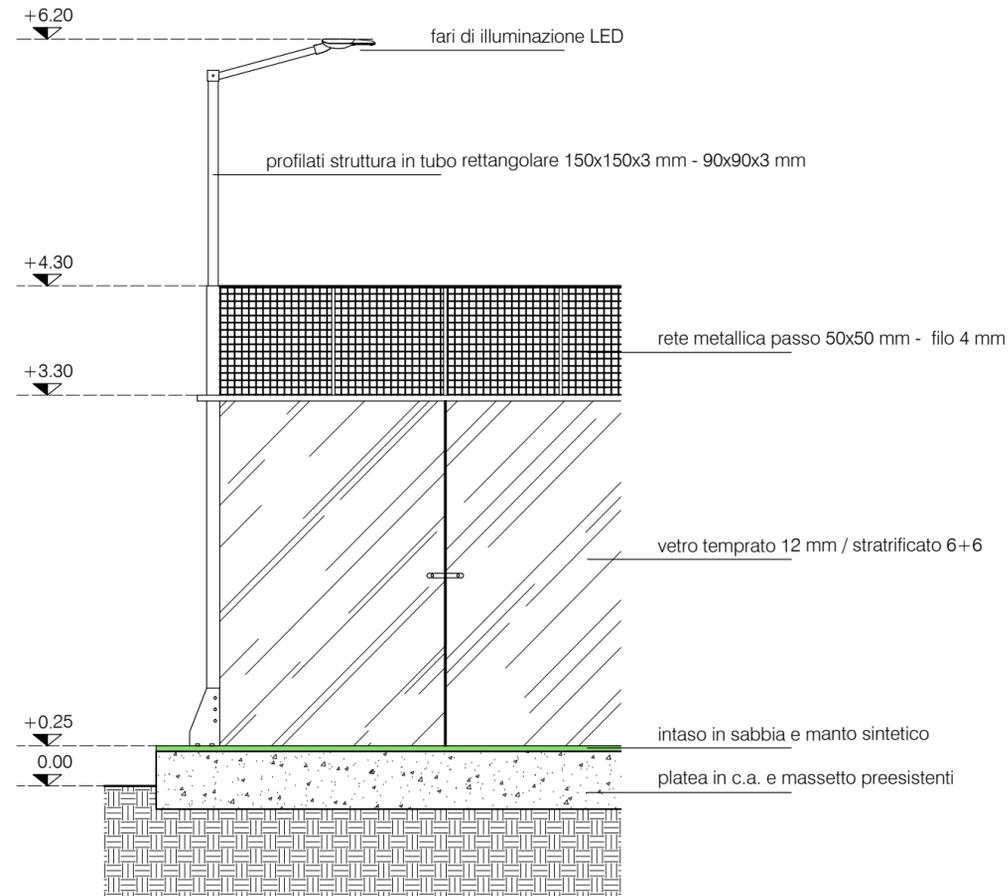

CAMPO POLIVALENTE CALCETTO/TENNIS

PART. A - NODO A TERRA

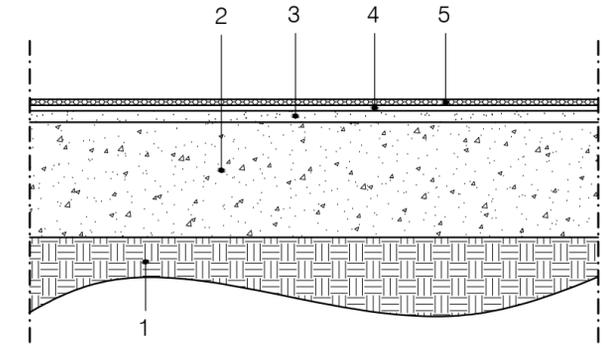


Scala 1:10

1	SOTTOFONDO
2	PAVIMENTAZIONE CONTRO-TERRA PREESISTENTE IN ASFALTO
3	FONDO RIEMPITIVO DI PREPARAZIONE E REGOLARIZZAZIONE (TIPO MAPEI MAPECOAT TNS GREY)
4	RIVESTIMENTO COLORATO A BASE DI RESINA ACRILICA (TIPO MAPEI MAPECOAT TNS FINISH1)
5	STRATO DI FINITURA COLORATA A BASE DI RESINA ACRILICA (TIPO MAPEI MAPECOAT TNS FINISH1)

AREA LUDICA E AREA PIC-NIC E BARBECUE

PART. B - NODO A TERRA

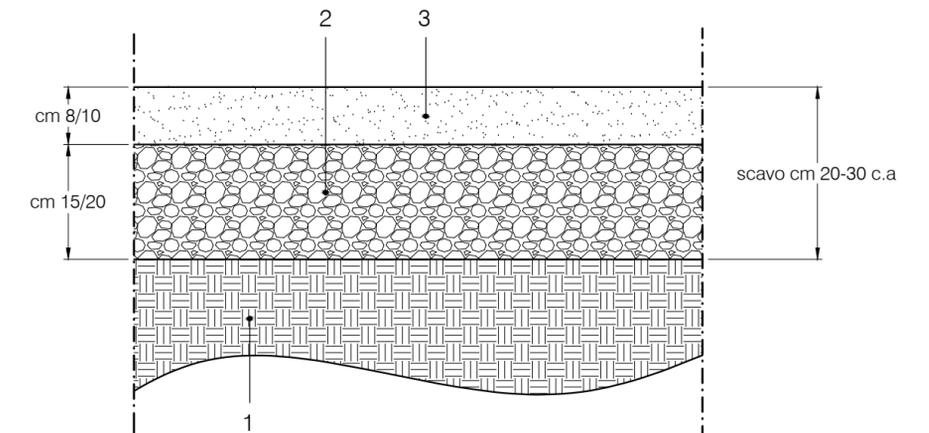

Scala 1:10

1	TERRENO VEGETALE INCOLTO
2	SOTTOFONDO: RIEMPIMENTO CON STABILIZZATO O CON TERRA COSTIPATA PER STRATI
3	FINITURA: GHIAIETTO E/O TERRENO SEMINATIVO PER PIANTUMAZIONE TAPPETO ERBOSO