

PROSPETTO EST LATO MARE




PROSPETTO OVEST SU VIA MAKARSKA



PROSPETTO SUD SU VIALE ALBERATO



PROSPETTO NORD

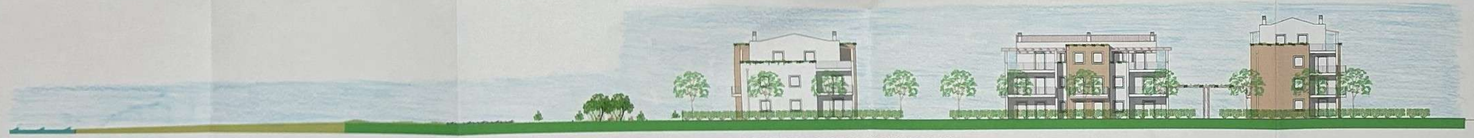


PROSPETTO NORD SU VIALE ALBERATO



PROSPETTO SUD



PROSPETTO SU STRADA DI PENETRAZIONE

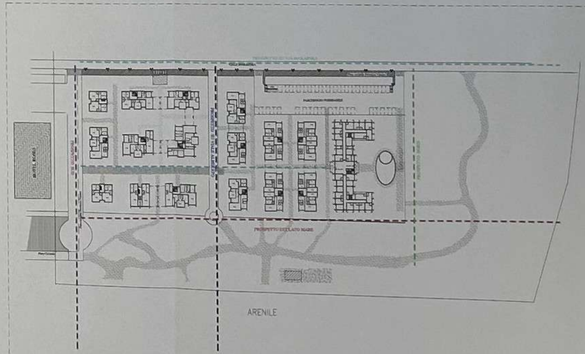

56
535

CITTÀ DI ROSETO DEGLI ABRUZZI
17 MAR. 2016
PROT. N. 7554

APPROVATO CON DELIBERA
DI C.C. N° 93 DEL 10 OTT 2017

ORDINE DEGLI INGEGNERI DELLA PROVINCIA DI TERAMO
335 VITTORIO CIALONI Ingegnere

VITTORIO CIALONI
VIA PALERMO N. 5 ROSETO DEGLI ABRUZZI (TE)

COMMITTENTE	CONSORZIO "MARE BLU"
OGGETTO	Piano di Lottizzazione convenzionata di un comparto a progettazione unitaria sita in Roseto Nord – Viale Makarska – Borsacchio –
DISEGNO	PROSPETTI
MARZO 2016	SCALA 1/250

3