


SEZIONE STRADALE A-A
(SEZIONE PARCHEGGIO)

RAPP. 1/50

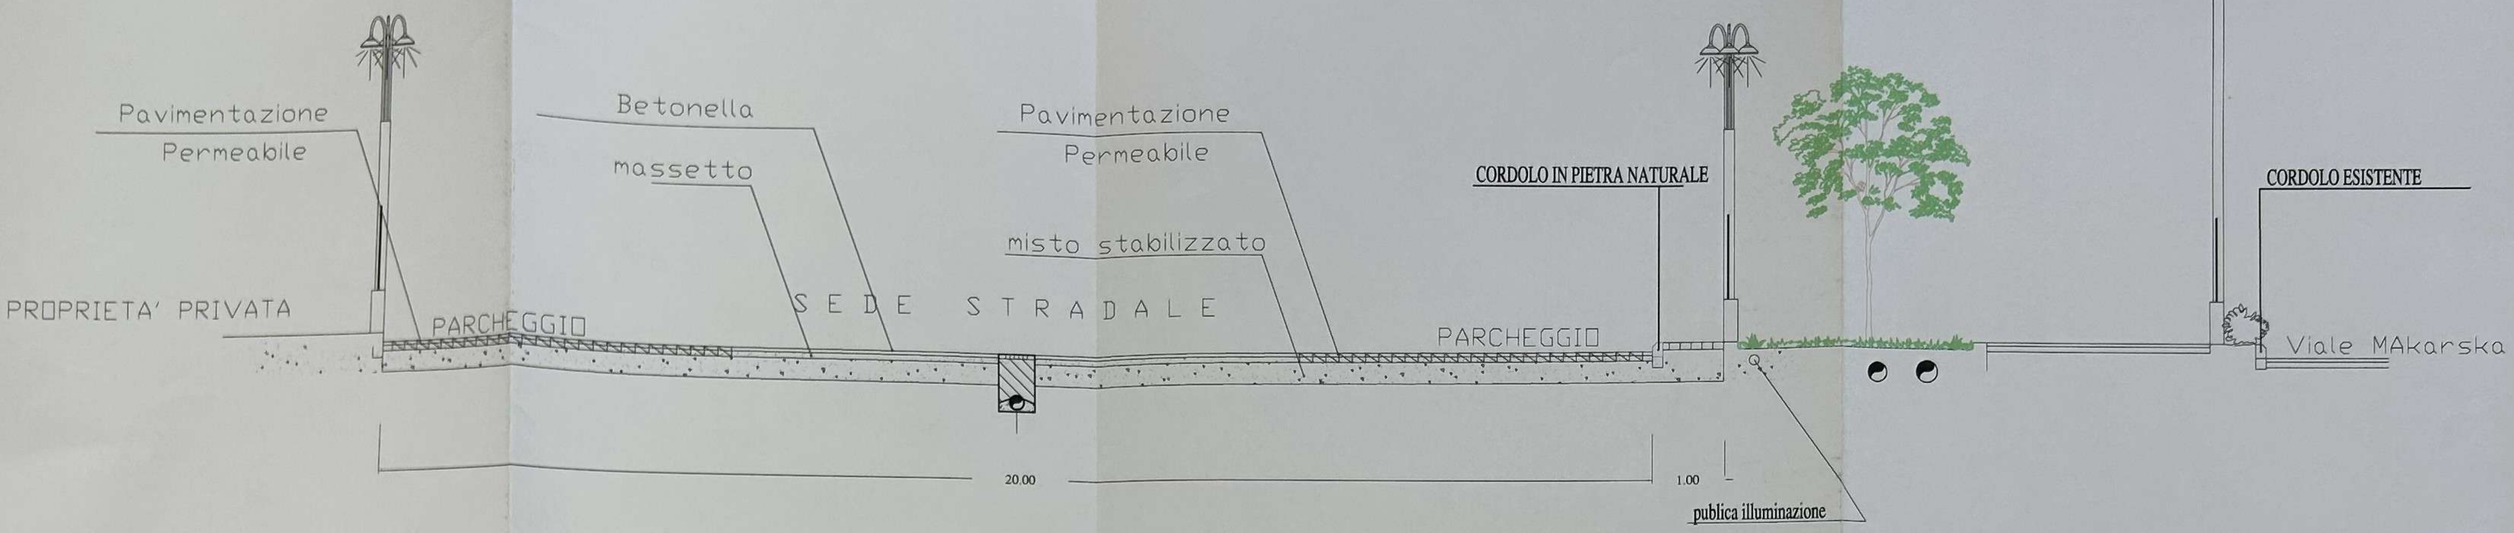


SEZIONE STRADALE 'B'

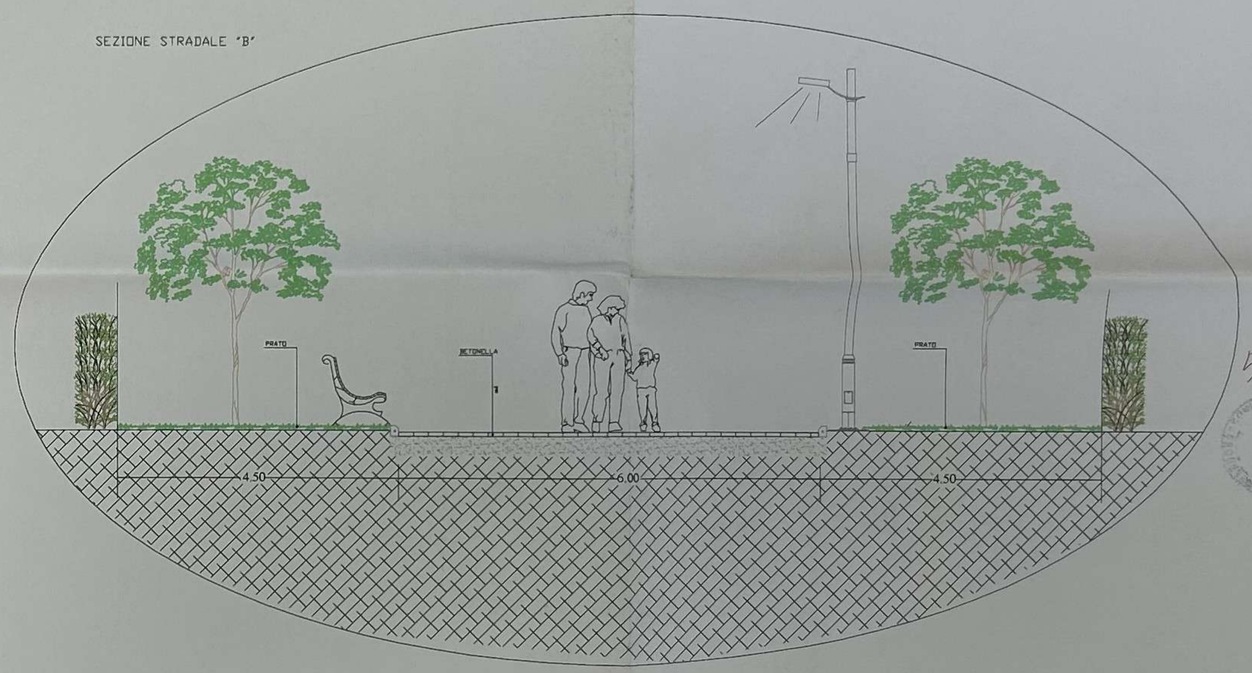


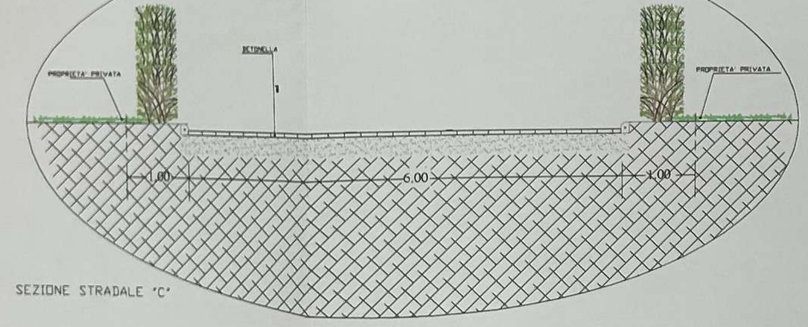

SEZIONE STRADALE 'C'

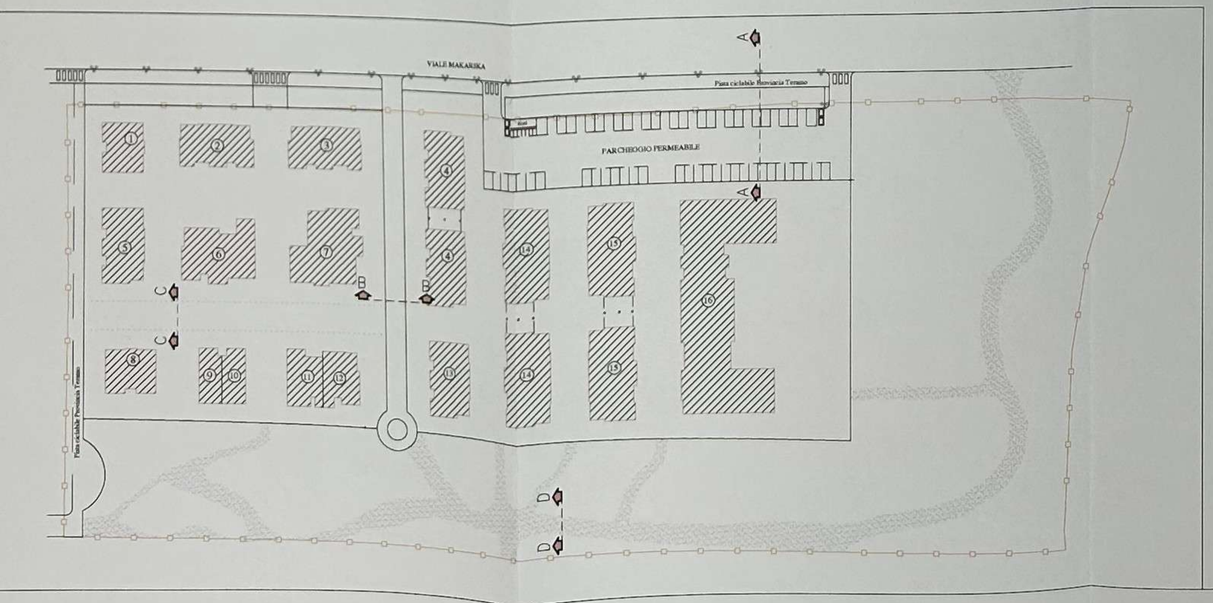

SEZIONE "D"

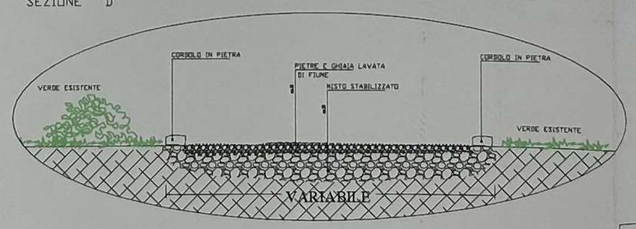

C:\Users\Vittorio\Desktop\PASSERELLA MARE BLU DEF.jpg

PARTICOLARE PERCORSI PEDONALI

59
538

CITTÀ DI ROSETO DEGLI ABRUZZI
17 MAR. 2016
PROT. N. 7554

APPROVATO CON DELIBERA
DI C.C. N° 93 DEL 10 OTT 2017

ORDINE DEGLI INGEGNERI - TERAMO
335 CIALONI dott. VITTORIO
INGEGNERE

VITTORIO CIALONI
VIA PALERMO N. 5 ROSETO DEGLI ABRUZZI (TE)

COMMITTENTE	CONSORZIO "MARE BLU"
OGGETTO	Piano di Lottizzazione convenzionata di un comparto a progettazione unitaria sita in Roseto Nord – Viale Makarska – Borsacchio –
DISEGNO	SEZIONI STRADALI
MARZO 2016	

6