




SEZIONE A-A SCALA 1/500

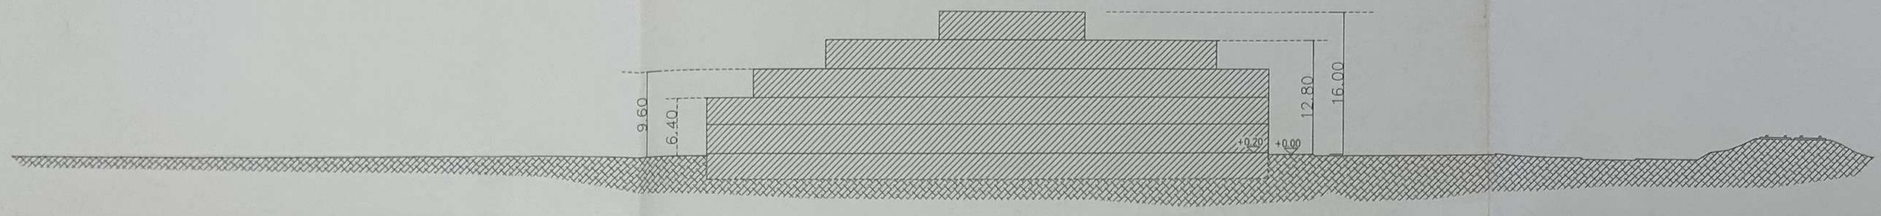

SEZIONE B-B SCALA 1/500

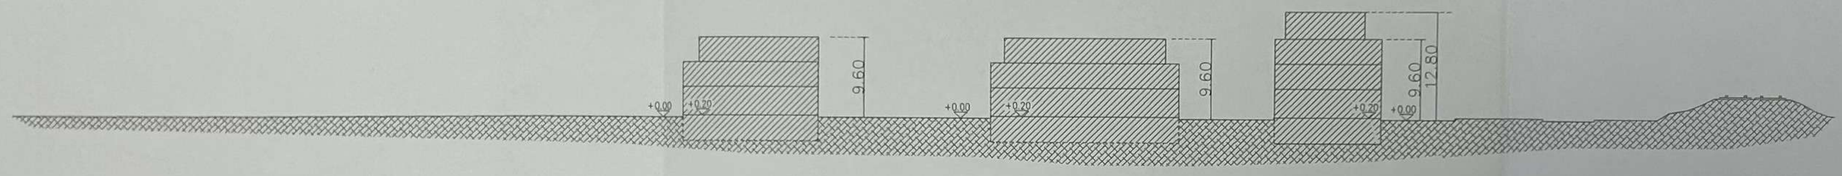

SEZIONE C-C SCALA 1/500

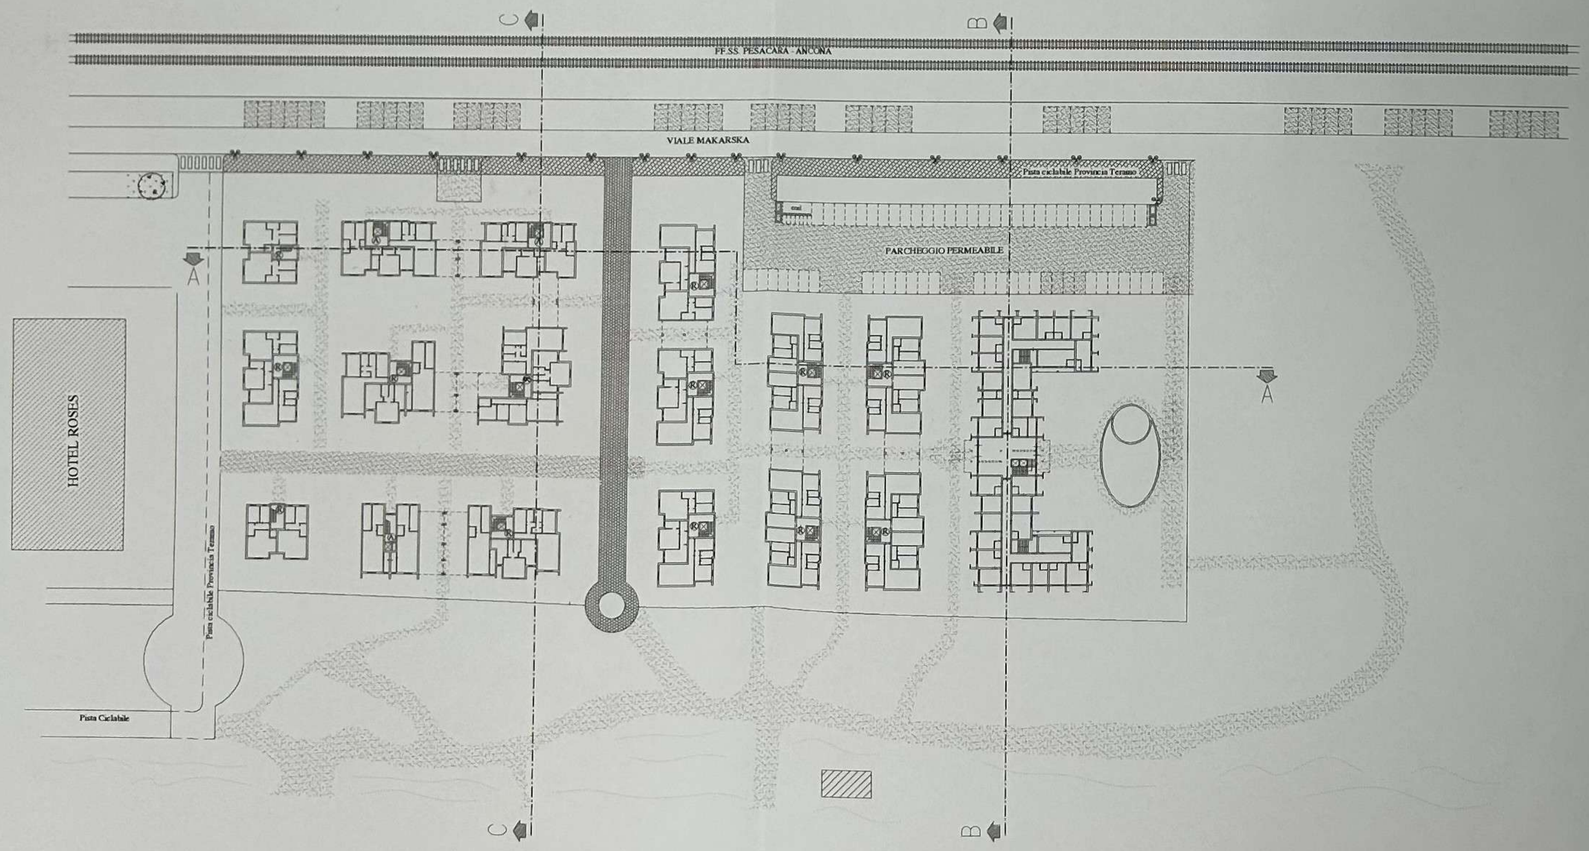

PLANIMETRIA SCALA 1/1000

60
539

CITTÀ DI ROSETO DEGLI ABRUZZI
17 MAR. 2016
PROT. N. 7554

APPROVATO CON DELIBERA
DI C.C. N° 93 DEL 10 OTT 2017

ORDINE DEGLI INGEGNERI - TERAMO
335 CIALONI Dott. VITTORIO
INGEGNERE

VITTORIO CIALONI
VIA PALERMO N. 5 ROSETO DEGLI ABRUZZI (TE)

COMMITTENTE	CONSORZIO "MARE BLU"
OGGETTO	Piano di Lottizzazione convenzionata di un comparto a progettazione unitaria sita in Roseto Nord – Viale Makarska – Borsacchio –
DISEGNO	PLANIMETRIA E SEZIONI
MARZO 2016	SCALA 1/500 – 1/1000

7