


PLANIMETRIA CATASTALE

Scala 1:500

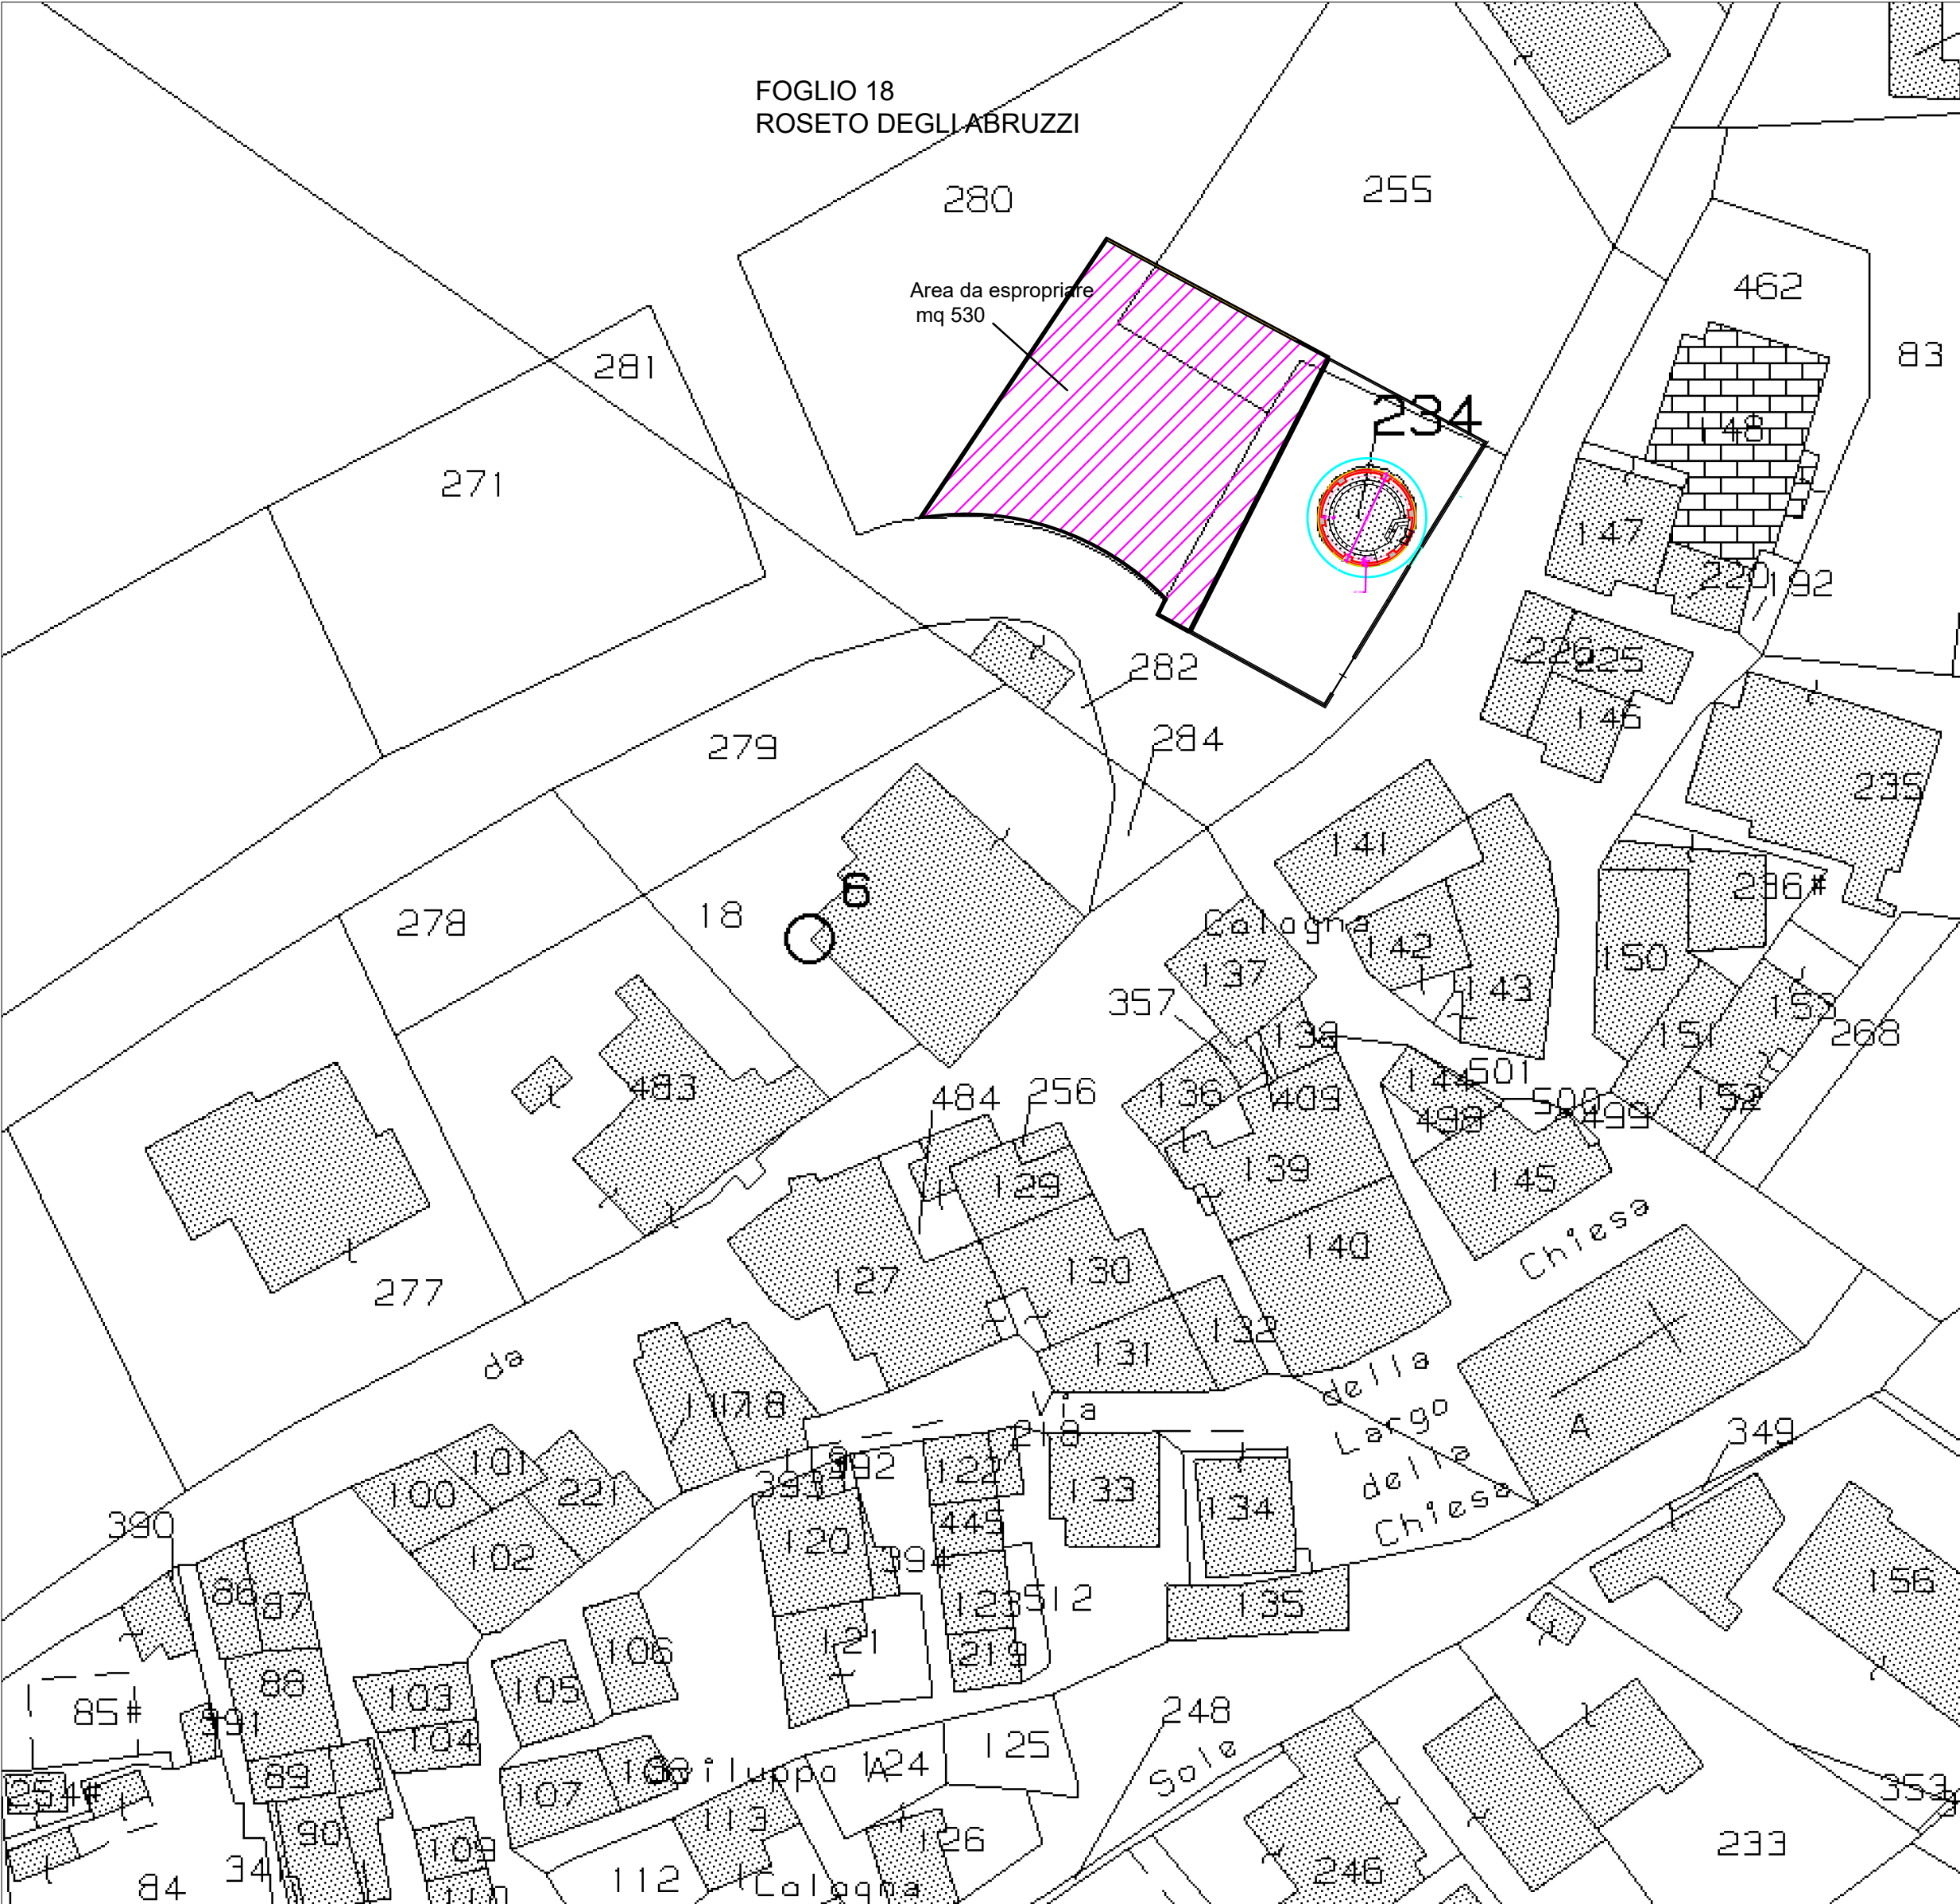

LEGGENDA

AREA DA ESPROPRIARE



RICOSTRUZIONE DI SERBATOIO SOPRAELEVATO
IN FRAZIONE COLOGNA PAESE DEL COMUNE DI
ROSETO DEGLI ABRUZZI
CUP:F92E25000050005

PROGETTO DI FATTIBILITÀ'
TECNICO ECONOMICO

Prog. elab.	Oggetto:	Scala:
19	PIANO PARTICELLARE ESPROPRI	Data: Giugno 2025

CODICE IDENTIFICATIVO	Codice Opera	Num. Lotto	Codice Commessa	Fase	Settore	N. Elaborato	Rev.	
	A	0	24021.22	PFTE	ES	02		

AGGIORNAMENTI					
Rev.	Data	Descrizione	Redazione	Verifica	Approvazione

TPS
INGEGNERIA
MARTEGIANI

TPS INGEGNERIA s.r.l.
via Campana n. 4 - 64100 TERAMO
Tel. 0861.246130
e-mail: info@tpsingegneria.it
PEC: tpsingegneria@pec.it
www.tpsingegneria.it



RESPONSABILE DEL PROGETTO
COORDINAMENTO E INTEGRAZIONE PRESTAZIONI SPECIALISTICHE
Ing. Laura MARTEGIANI




PROGETTAZIONE ARCHITETTONICA:
Arch. Lia MARTEGIANI
PROGETTAZIONE STRUTTURALE:
Ing. Andrea LUPINETTI
Ing. Stefano SAVINI
COORDINAMENTO SICUREZZA:
Ing. Paolo FIENI
COMPUTISTA:
Ing. Federico Di Marco

RESPONSABILE DEL PROCEDIMENTO: Ing. Berardo Nardi	APPROVATO:
--	------------

Questo documento è di proprietà dei progettisti. E' proibita la riproduzione anche parziale e la cessione a terzi senza preventiva autorizzazione