


INQUADRAMENTO CATASTALE

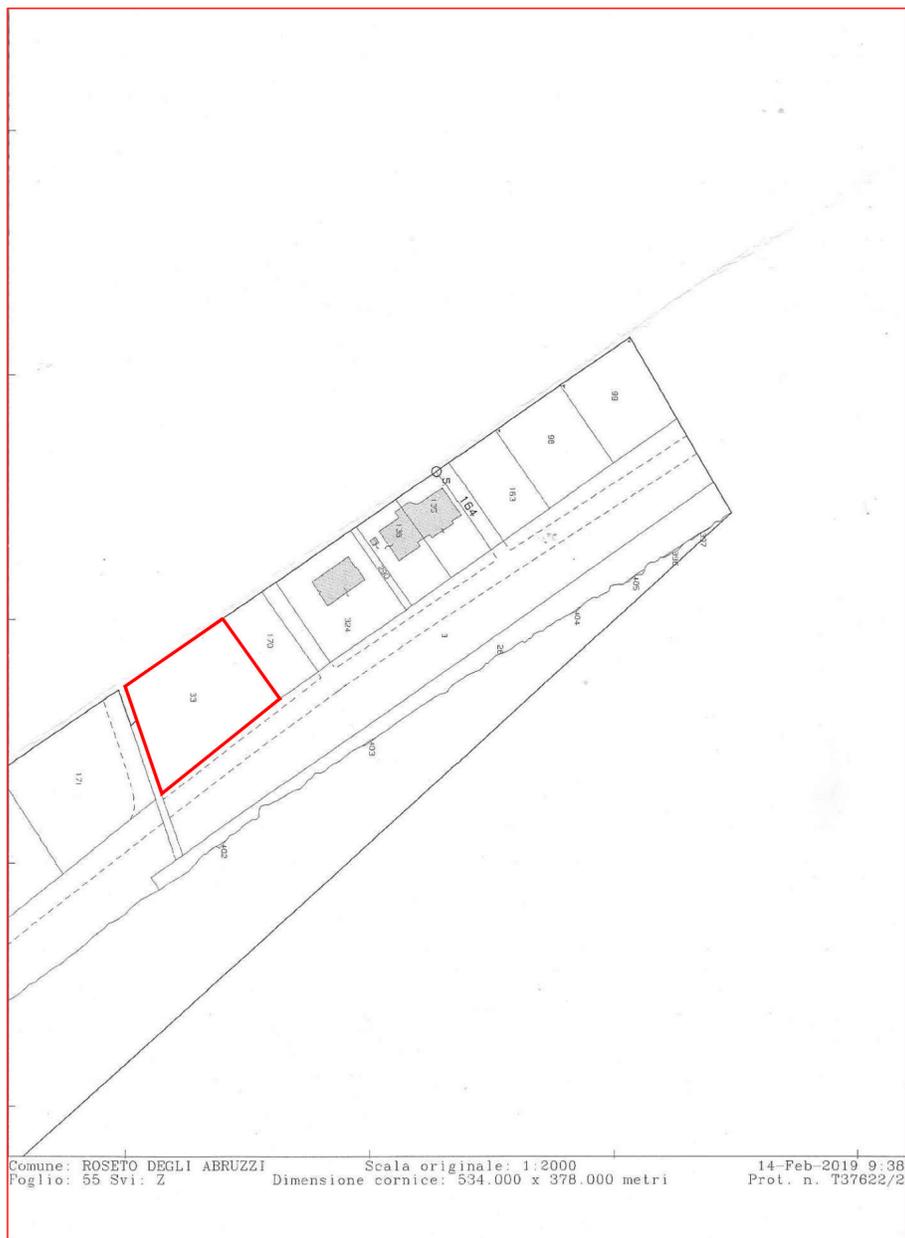

Estratto di mappa - S = 1:2000
Foglio 55, part.lla n° 33

INQUADRAMENTO TERRITORIALE



ESTRATTO AEROFOGRAMMETRICO - S = 1:2000

INQUADRAMENTO URBANISTICO



ESTRATTO P. R. G. - S = 1:2000

STUDIO DI PROGETTAZIONE

Comune di:
Roseto degli Abruzzi
Provincia di: **TERAMO**

OGGETTO: Piano di Lottizzazione di iniziativa privata

UBICAZIONE: Lungomare Trieste

COMMITTENTE: Tacconelli Pasquale

ELABORATI: Planimetrie

Il Tecnico progettista: Arch. Di Emidio Bruno

TAVOLA:
1

SCALA:
1:2000

DATA:

Arch. Di Emidio Bruno
via S. Spaventa n. 46 - Roseto degli Abruzzi (TE)
Tel. e fax: 085/8999172 - brunodiemidio@virgilio.it