Firmato digitalmente da
PASQUALE FAVARA
CN = FAVARA PASQUALE
C = IT

Dott. Arch. Pasquale Favara
Via Mazzella n. 5 - 65027 - Scafa (PE) Tel. 085.8542394
e-mail: pasquale.favara@archiworldpec.it

CITTA' DI ROSETO DEGLI ABRUZZI
Provincia di Teramo

RAPPORTO PRELIMINARE DI VERIFICA DI ASSOGGETTABILITA' A V.A.S.

STATO DI FATTO PLANIMETRIA

"PROGETTO PER LA REALIZZAZIONE DI UN EDIFICIO COMMERCIALE PRIVATO AI SENSI DEL REGOLAMENTO VIGENTE ALLEGATO AI PROGRAMMI URBANI COMPLESSI (P.U.C.)"

Il Progettista	Dott. Arch. Pasquale Favara

PLANIMETRIA STATO DI FATTO
SCALA 1:200

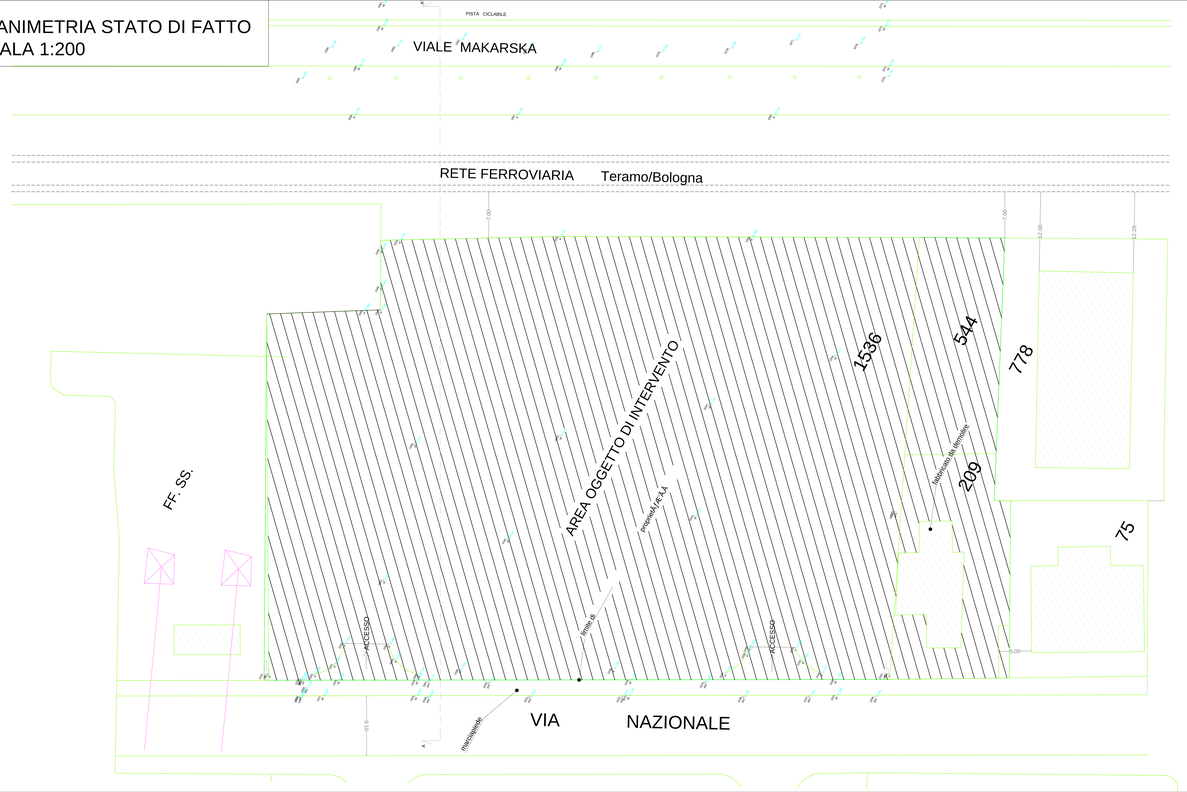

SEZIONE STATO ATTUALE Scala 1:200