



CITTA' DI ROSETO DEGLI ABRUZZI
 Provincia di Teramo

**RAPPORTO PRELIMINARE DI VERIFICA
 DI ASSOGGETTABILITA' A V.A.S.**



**IMPIANTO
 ACQUE BIANCHE**

"PROGETTO PER LA REALIZZAZIONE DI UN EDIFICIO COMMERCIALE PRIVATO AI
 SENSI DEL REGOLAMENTO VIGENTE ALLEGATO AI PROGRAMMI URBANI
 COMPLESSI (P.U.C.)"


Il Progettista

Dott. Arch. Pasquale Favara

Ferrovie dello Stato

SMALTIMENTO ACQUE CHIARE

- POZZETTI DI RACCOLTA acque meteoriche 40x40 cm (griglia)
- POZZETTI DI RACCOLTA acque meteoriche 60x60 cm (griglia)
- POZZETTI D'ISPEZIONE 40x40 cm
- POZZETTI D'ISPEZIONE 60x60 cm
- TUBO DI RACCOLTA
- POZZETTI D'ISPEZIONE 30x30 cm per grondaie
- ▨ GRIGLIA
- ⊗ POZZETTO SEPARATORE 60x60 cm

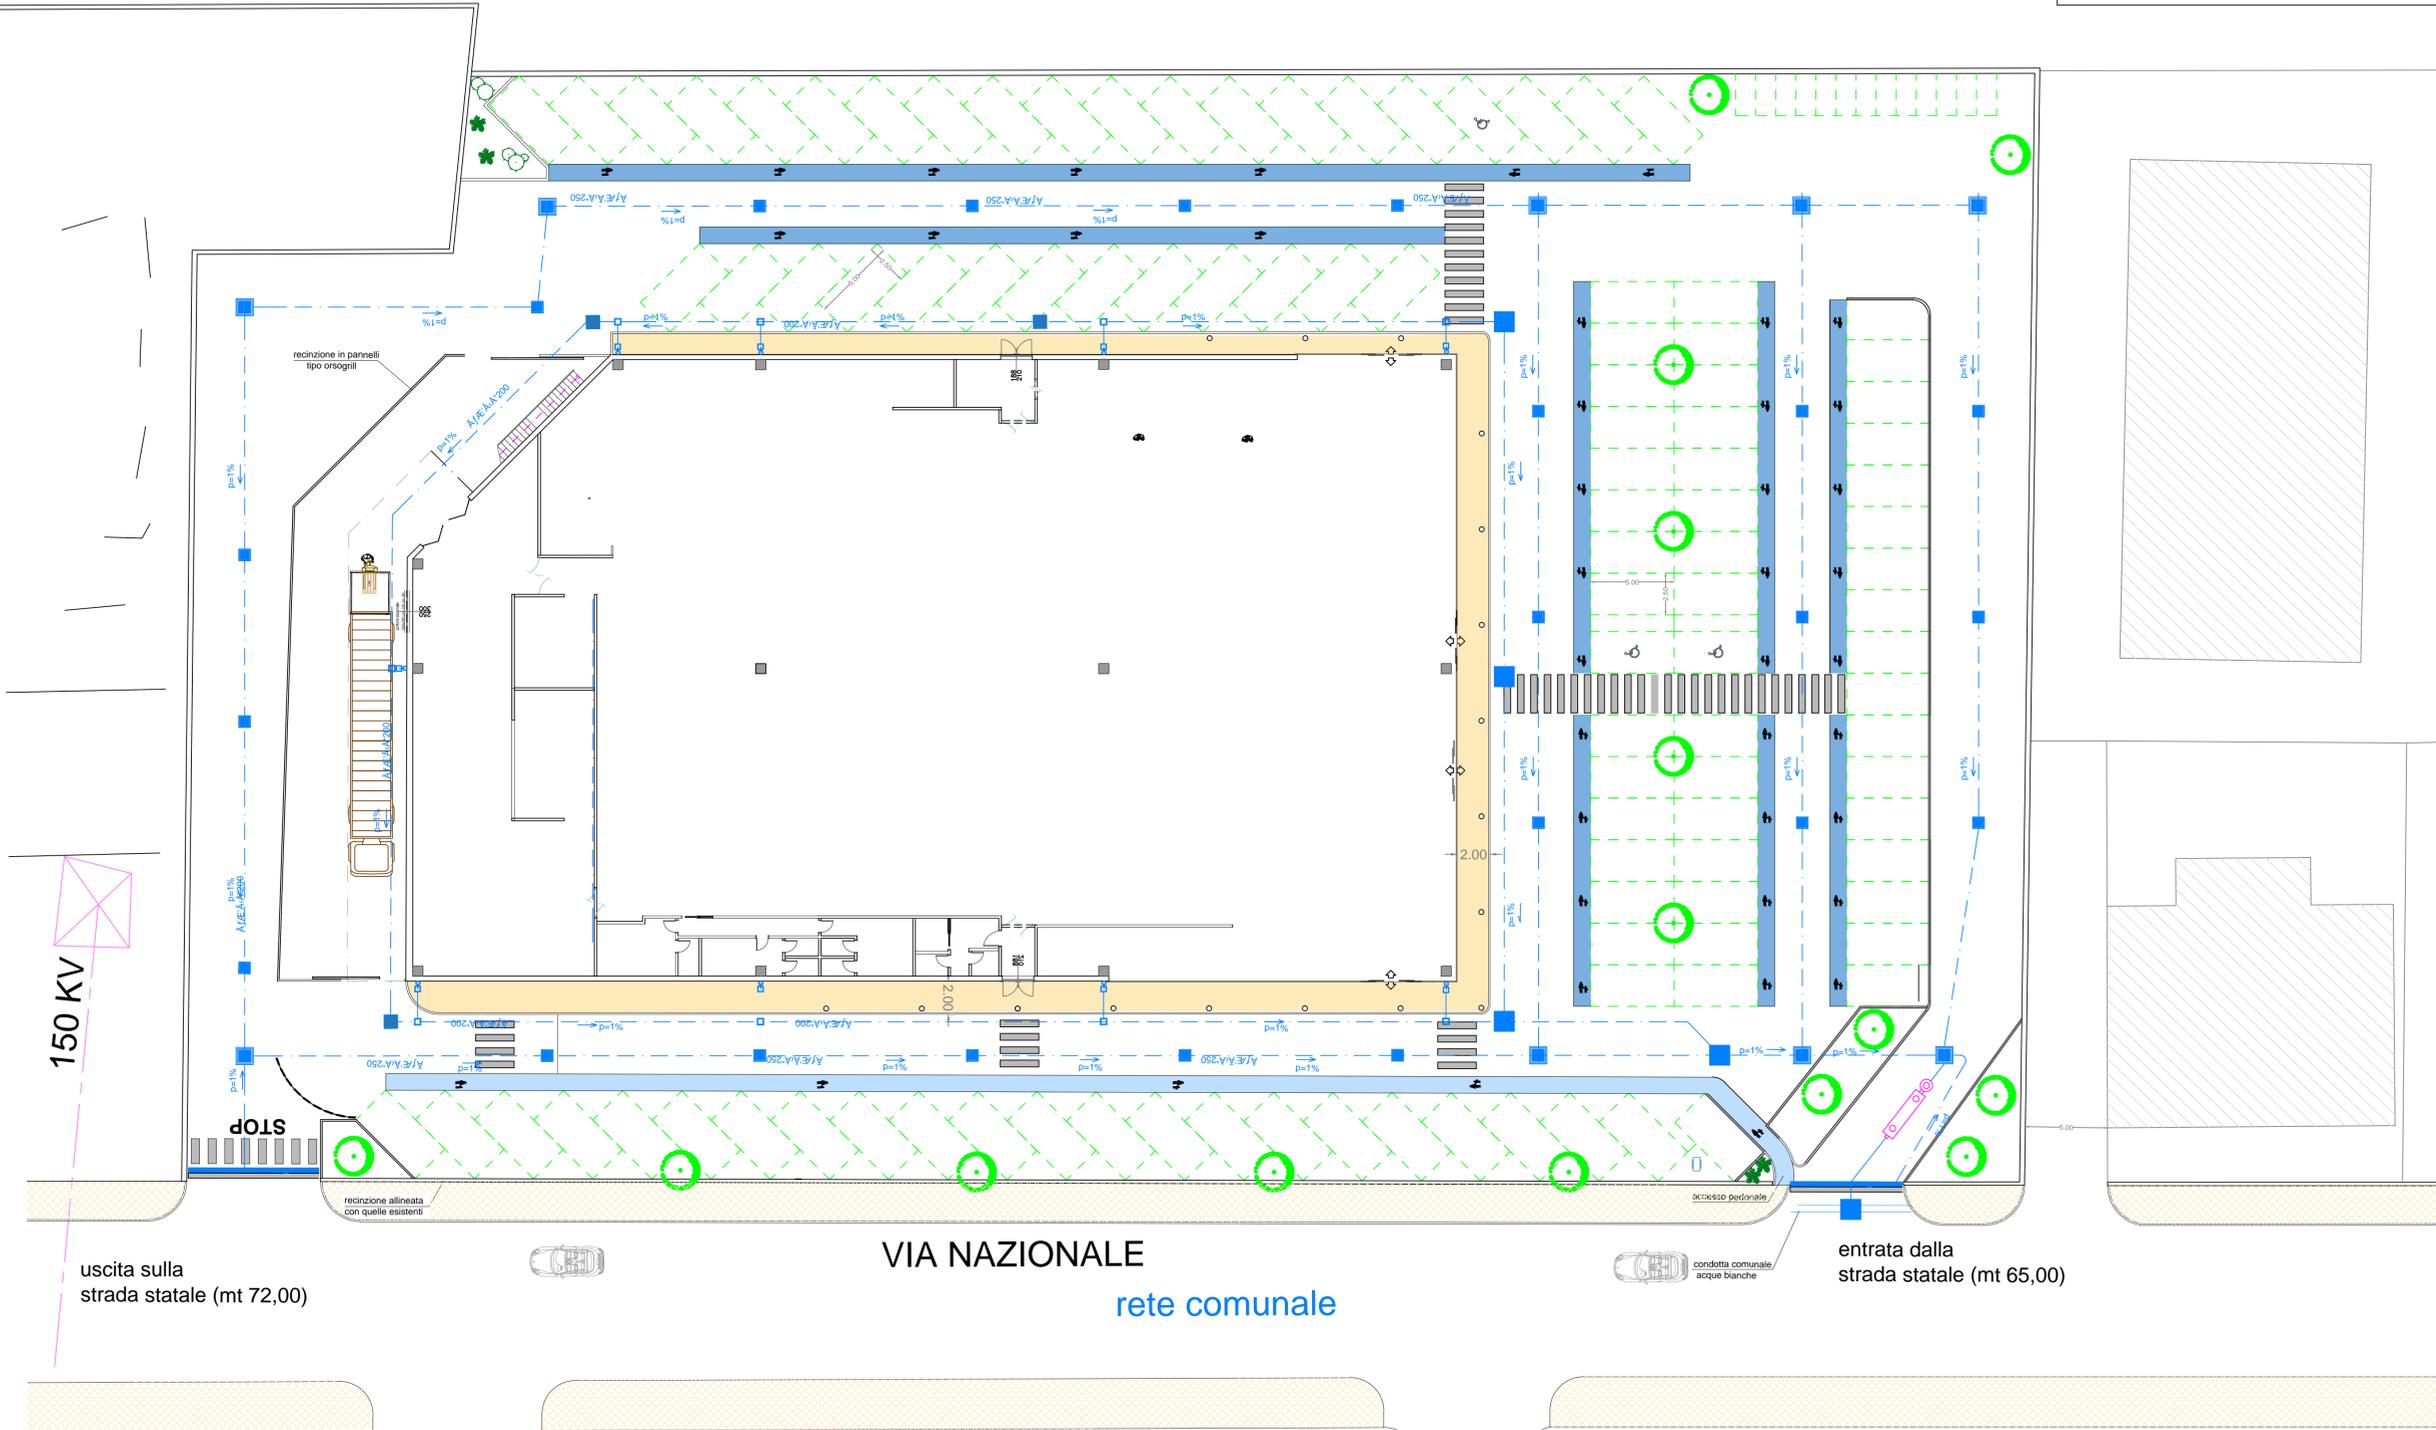

ECOTEL

SCALA 1:200