



CITTA' DI ROSETO DEGLI ABRUZZI
Provincia di Teramo


RAPPORTO PRELIMINARE DI VERIFICA
DI ASSOGGETTABILITA' A V.A.S.




STATO DI PROGETTO
PROSPETTI

"PROGETTO PER LA REALIZZAZIONE DI UN EDIFICIO COMMERCIALE PRIVATO AI
SENSI DEL REGOLAMENTO VIGENTE ALLEGATO AI PROGRAMMI URBANI
COMPLESSI (P.U.C.):"


Il Progettista	Dott. Arch. Pasquale Favara

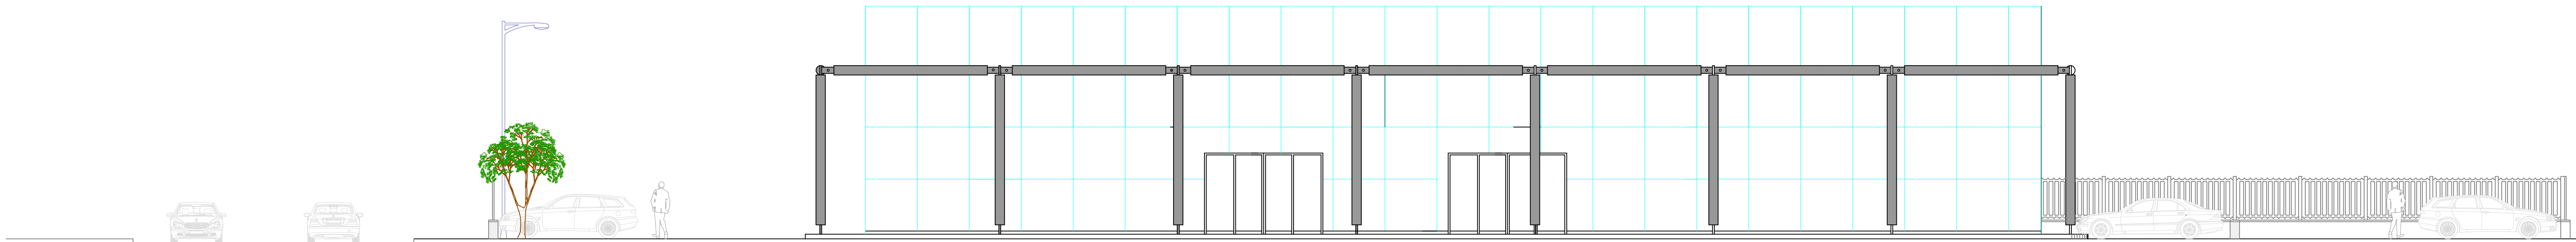


PROSPETTO SUD-EST Scala 1:100

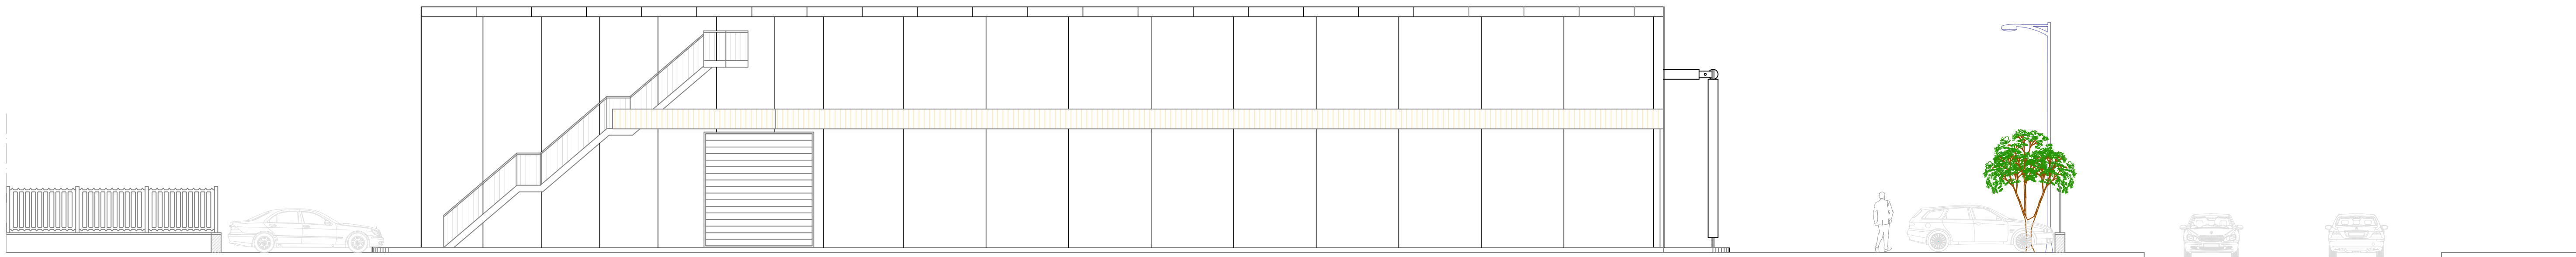

PROSPETTO NORD Scala 1:100

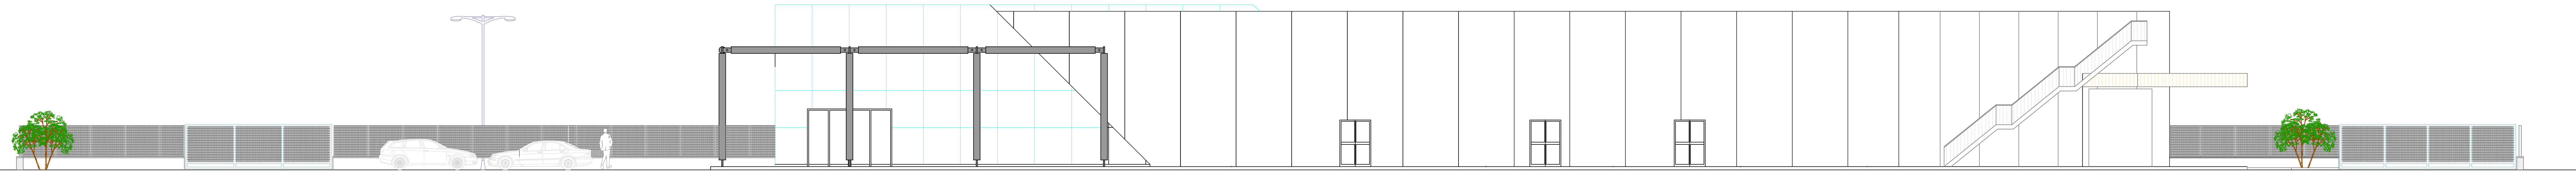

PROSPETTO NORD-EST Scala 1:100

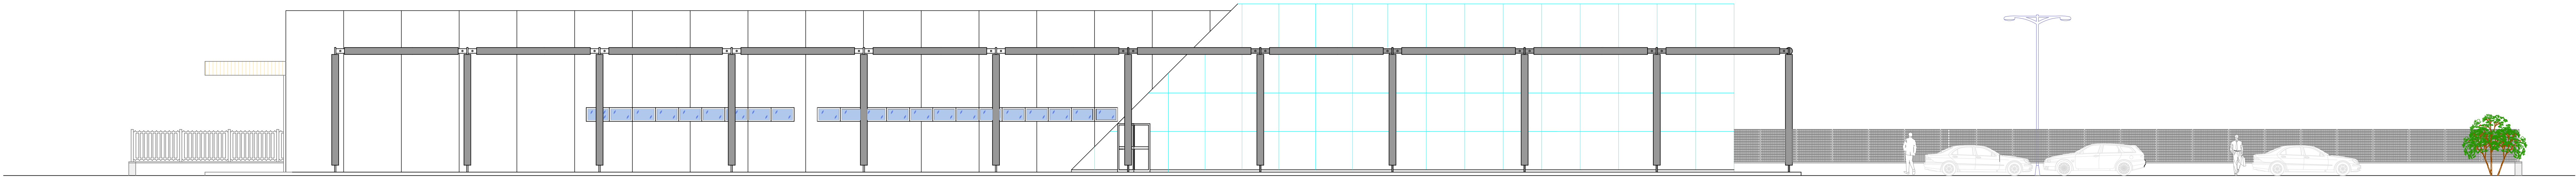

PROSPETTO NORD-OVEST Scala 1:100