

COMUNE DI ROSETO DEGLI ABRUZZI
PROVINCIA DI TERAMO



3

PROGETTO

AMPLIAMENTO DI ATTIVITÀ COMMERCIALE ESISTENTE
MEDIANTE VARIANTE SEMPLIFICATA AI SENSI DELLO
ART. 8 DEL D.P.R. 160 DEL 7/9/2010

24 MAG. 2021

SITO

VIA DEL BORGO 1 - MONTEPAGANO

18/2/21

DITTA

MAR-MANAGEMENT AMMINISTRAZIONE E
RISORSE S.R.L.

PLANIMETRIE PIANTE E PROSPETTI

Stato di fatto

Progetto

Prospetti

Sezioni

1


protocollo

approvazione

data

06.05.2020

progettista

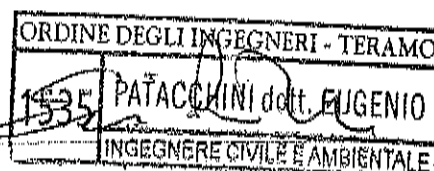

Ing. PATACCHINI EUGENIO


Progettazione, Direzione, Lavori, Calcolo Sicurezza, Certificazione energetica, Prevenzione incendi

Cell. 3348562261

e-mail eugenio.patacchini@gmail.com

PEC eugenio.patacchini@ingte.it

VIA MATTEOTTI, 5 64026 ROSETO DEGLI ABRUZZI (TE)

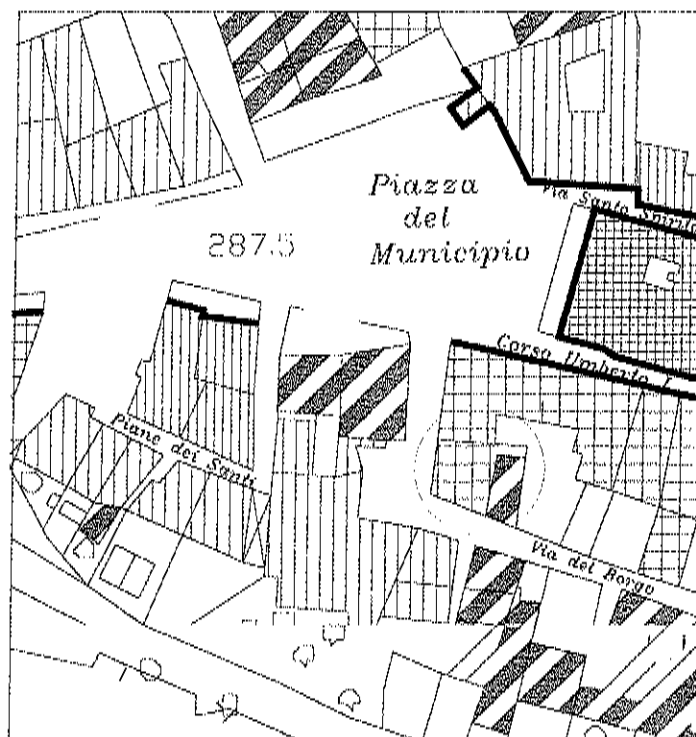


PIANO PARTICOLAREGGIATO DI MONTEPAGANO



A1.2.



A3.2.

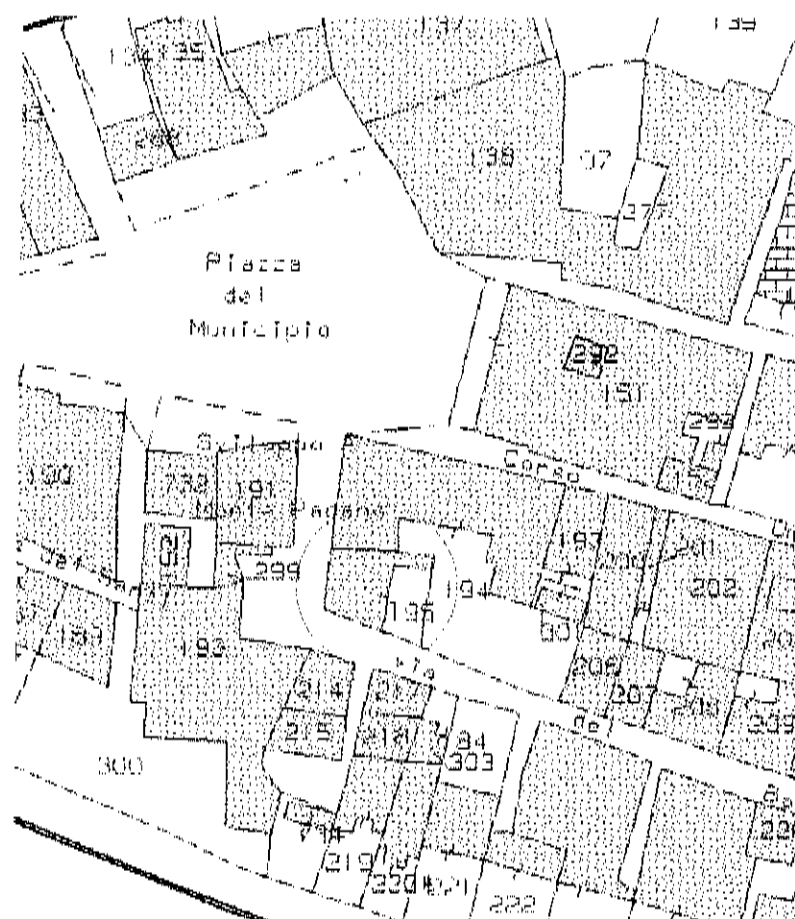


STRALCIO CATASTALE

fig. 38 part.lla n.194 sub 18-n.195 sub.8-12




VISTA DALL'ALTO


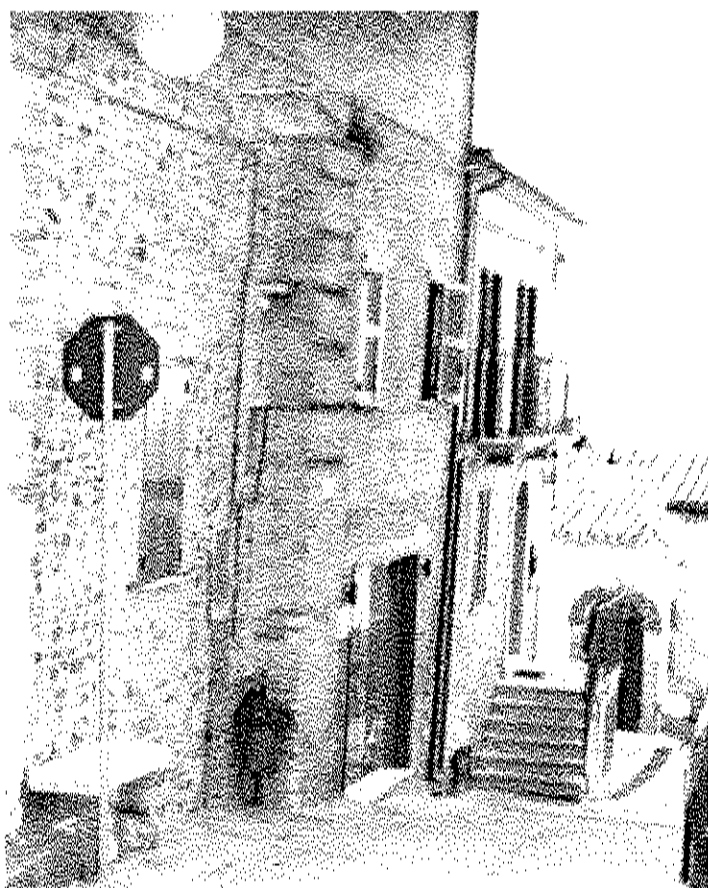



VISTA POSPETTICA LATO OVEST

PIANTA PIANO PRIMO scala 1:100
STATO ASSENTITO

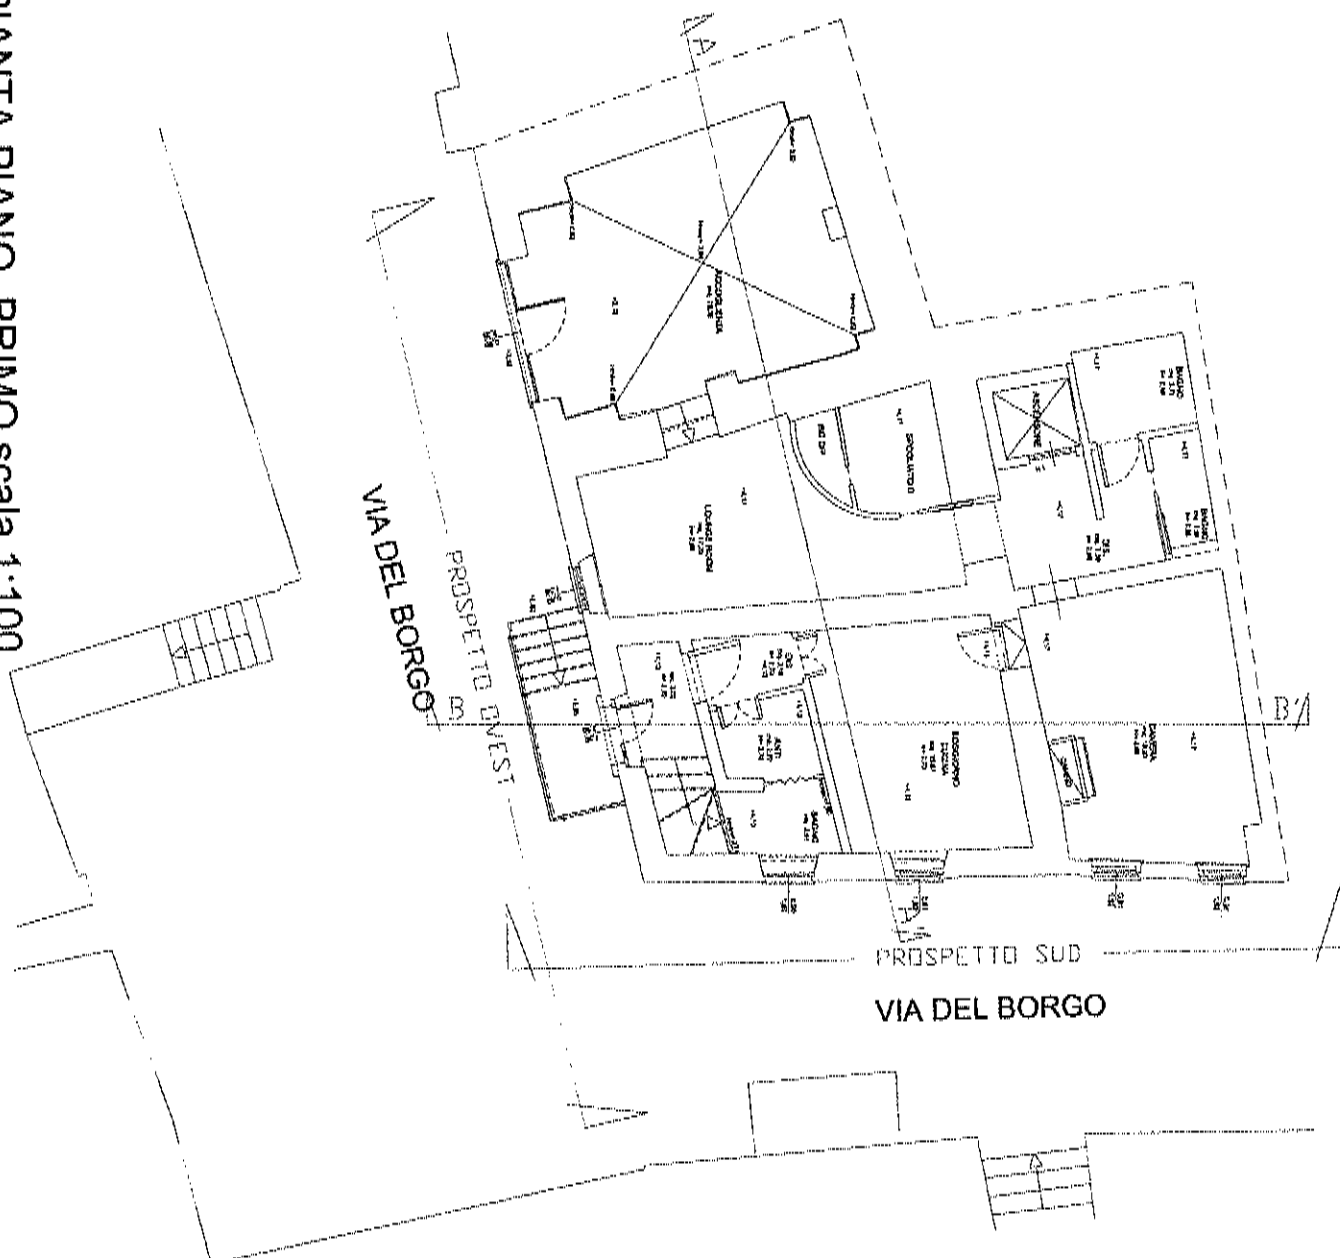


PIANTA PIANO PRIMO scala 1:100
STATO DI PROGETTO

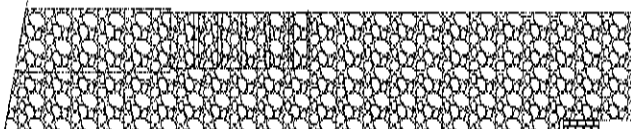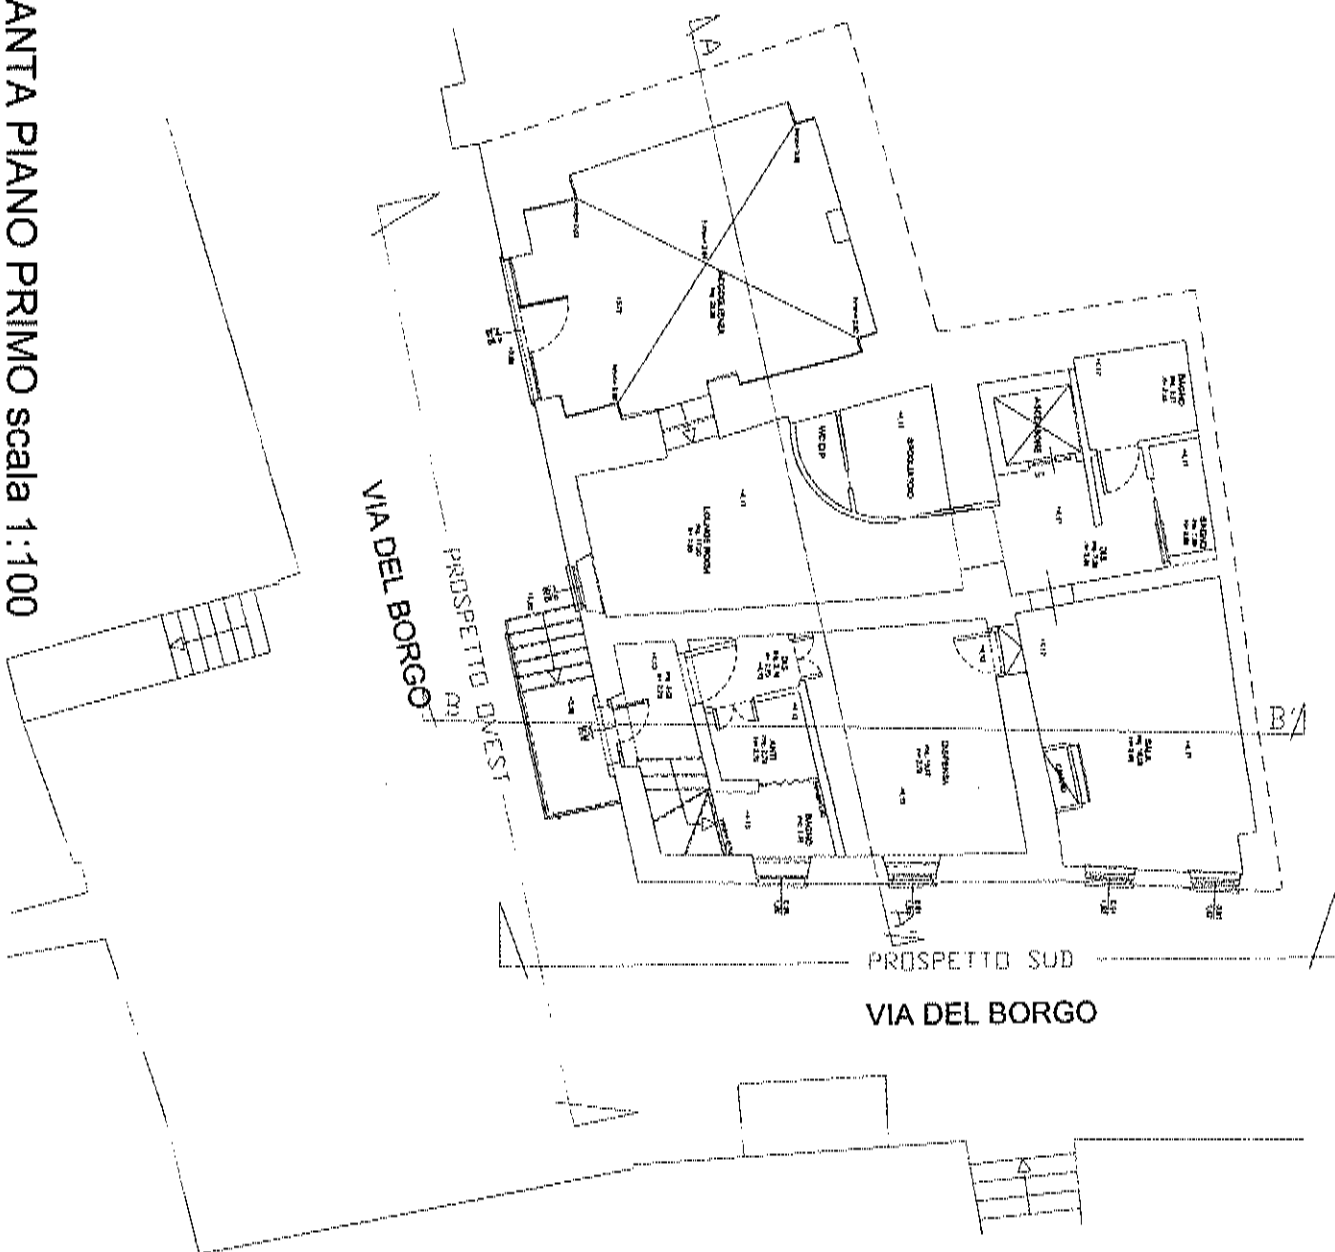

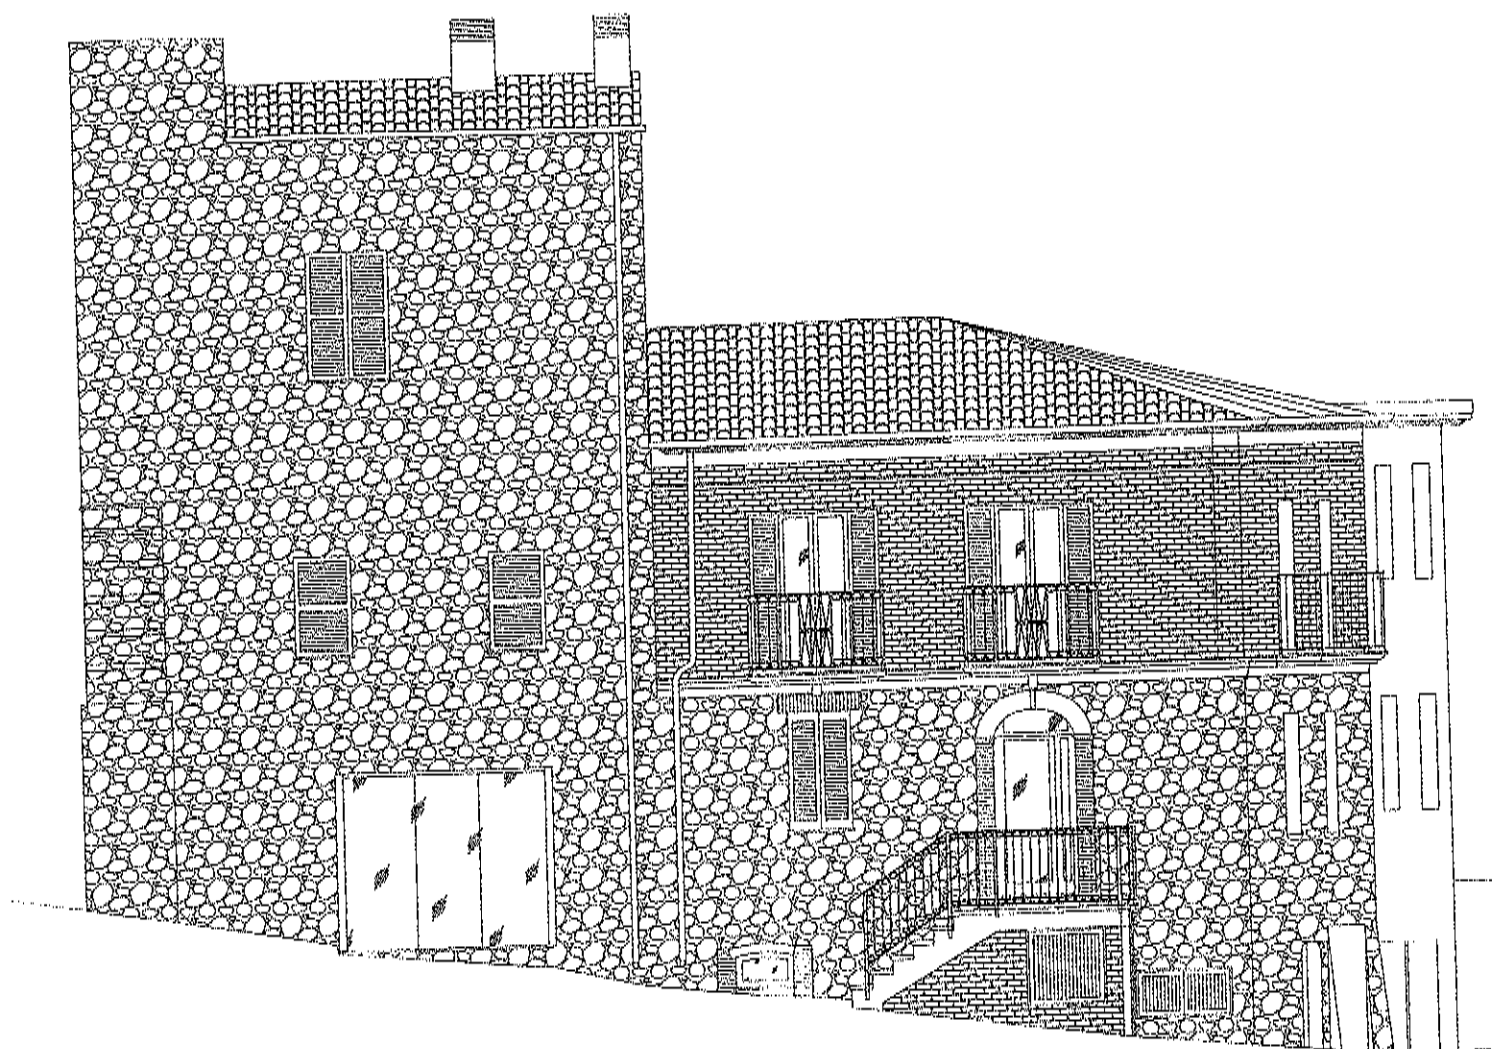

PROSPETTO OVEST scala 1:100

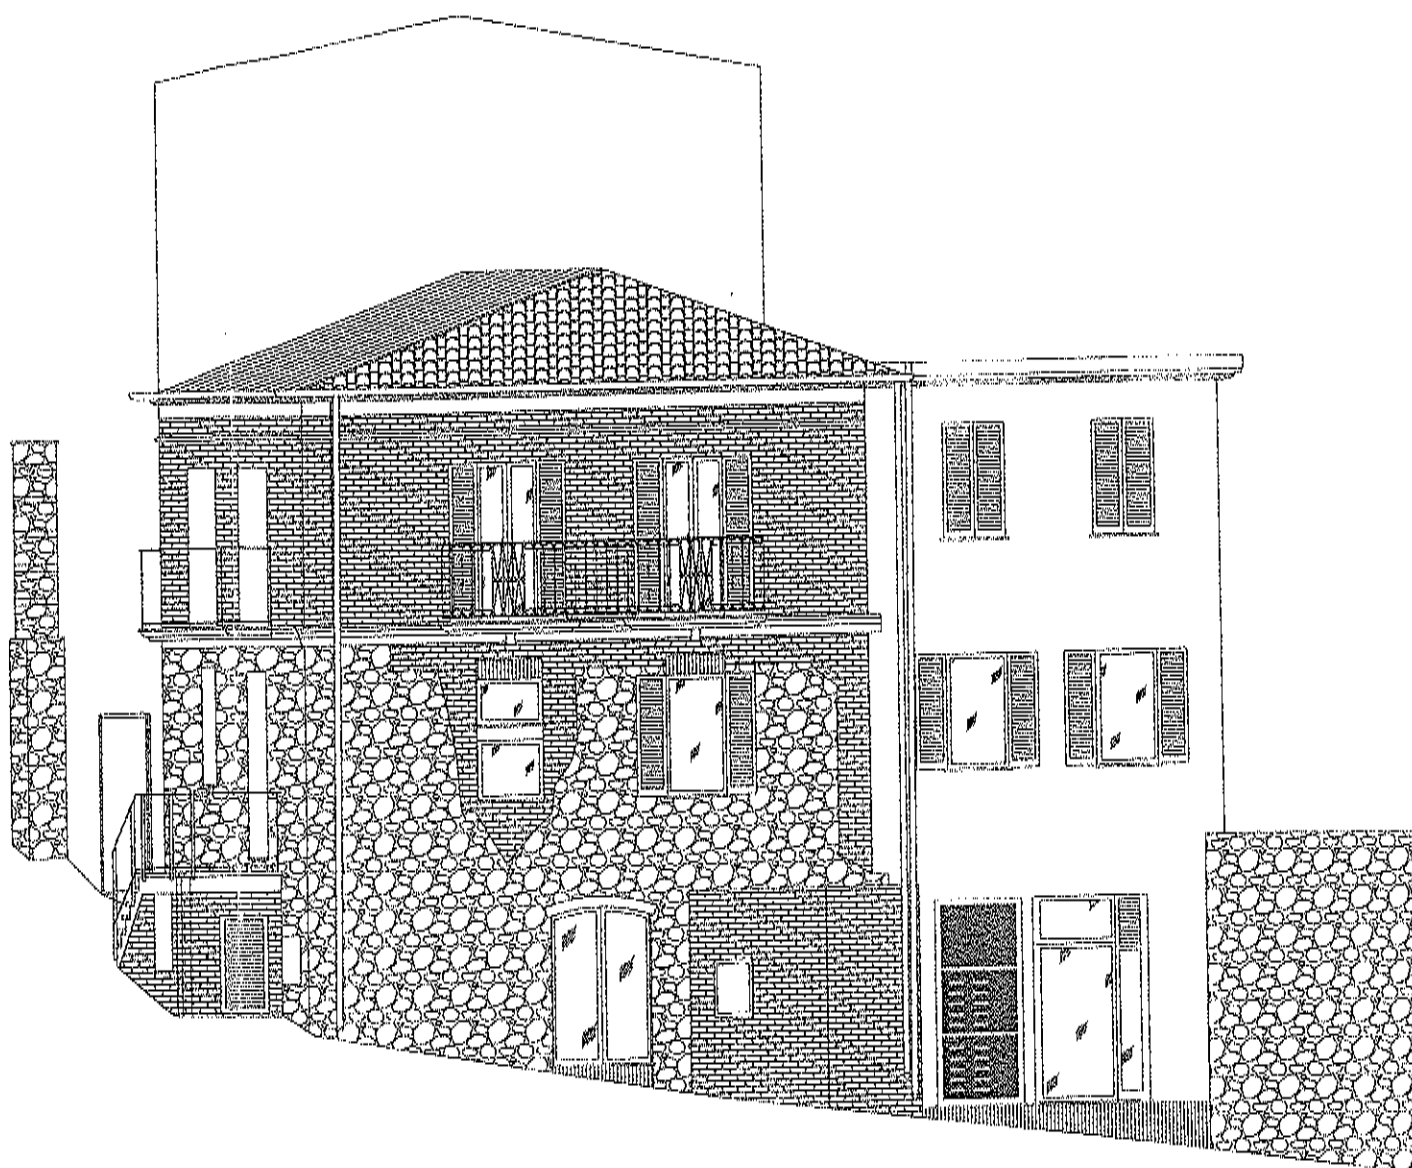

PROSPETTO SUD scala 1:100

