


**DE LAURETIS
PARADISI**
SOCIETA'
DI INGEGNERIA

Via Dei Pastai Zona Industriale
- 64025 - Scerne di PINETO (TE)
Tel./Fax. 085/9461144 - 085/9461024
E-mail ingegneri@delauretisparadisi.it
P.IVA e C.F. 01989770670

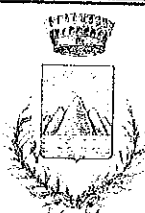

**CITTA' DI ROSETO
DEGLI ABRUZZI**
PROVINCIA DI TERAMO

PROGETTO

VARIANTE AL PERMESSO DI COSTRUIRE
n° 91 DEL 26 MAGGIO 2021, RELATIVO AL
POTENZIAMENTO CABINA ELETTRICA A
SERVIZIO DEI SITI 2 E 3 DEL COMPLESSO
ARTIGIANALE LIOFILCHEM s.r.l.



IL TECNICO

ORDINE DEGLI INGEGNERI - TERAMO

341 DE LAURETIS dott. ERMINIO

INGEGNERE

DITTA

LIOFILCHEM s.r.l.

TAV.
unica

ELABORATO

- inquadramento territoriale
- planimetria generale
- piante, prospetti e sezioni

SCALA
varia

Roseto Degli Ab.,
li 23/11/2021

CITTA' DI ROSETO DEGLI ABRUZZI

23 NOV. 2021

PROT. N.


46922

**FABBRICATO
ESISTENTE**
approvato con PDC n°86/2010 del 23-04-2010

**FABBRICAT
"SPOSTARE**
approvato con PDC pratica n°91 del 26-05-2021

**FABBRICATO
DA REALIZZARE**

STRADA DI PIANO

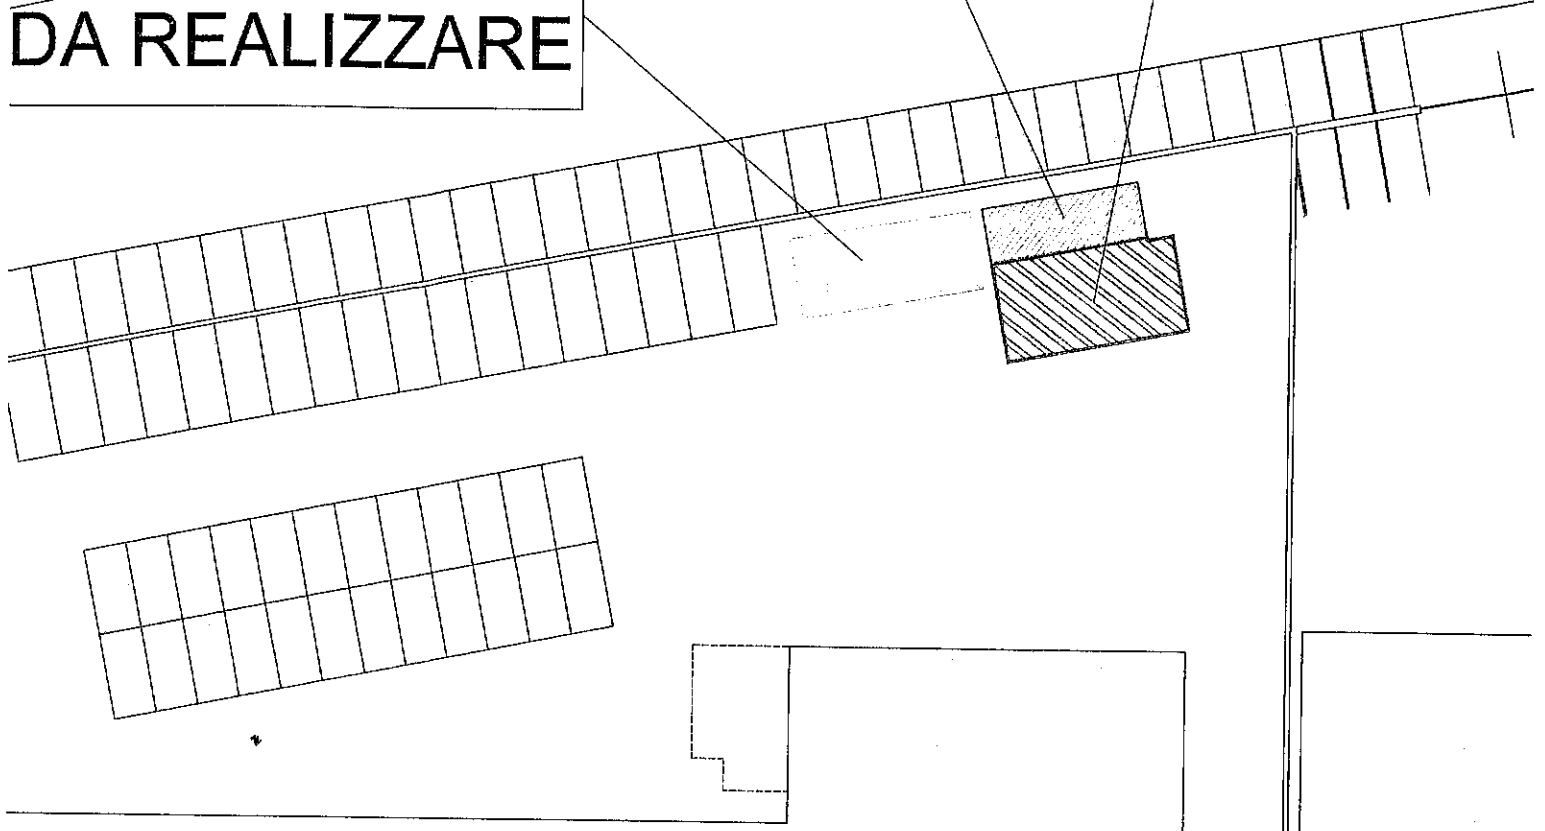

**FABE
ESIS**
approvato con PDC n°
VARIANTE n°9 del 11

FABBRICATO ESISTENTE
approvato con PDC n°81/2005 del 07-07-2005, n°276/2007 del 26-09-2007, n°223/2010 del 02-11-2010

S2

STRADA DI PIA