


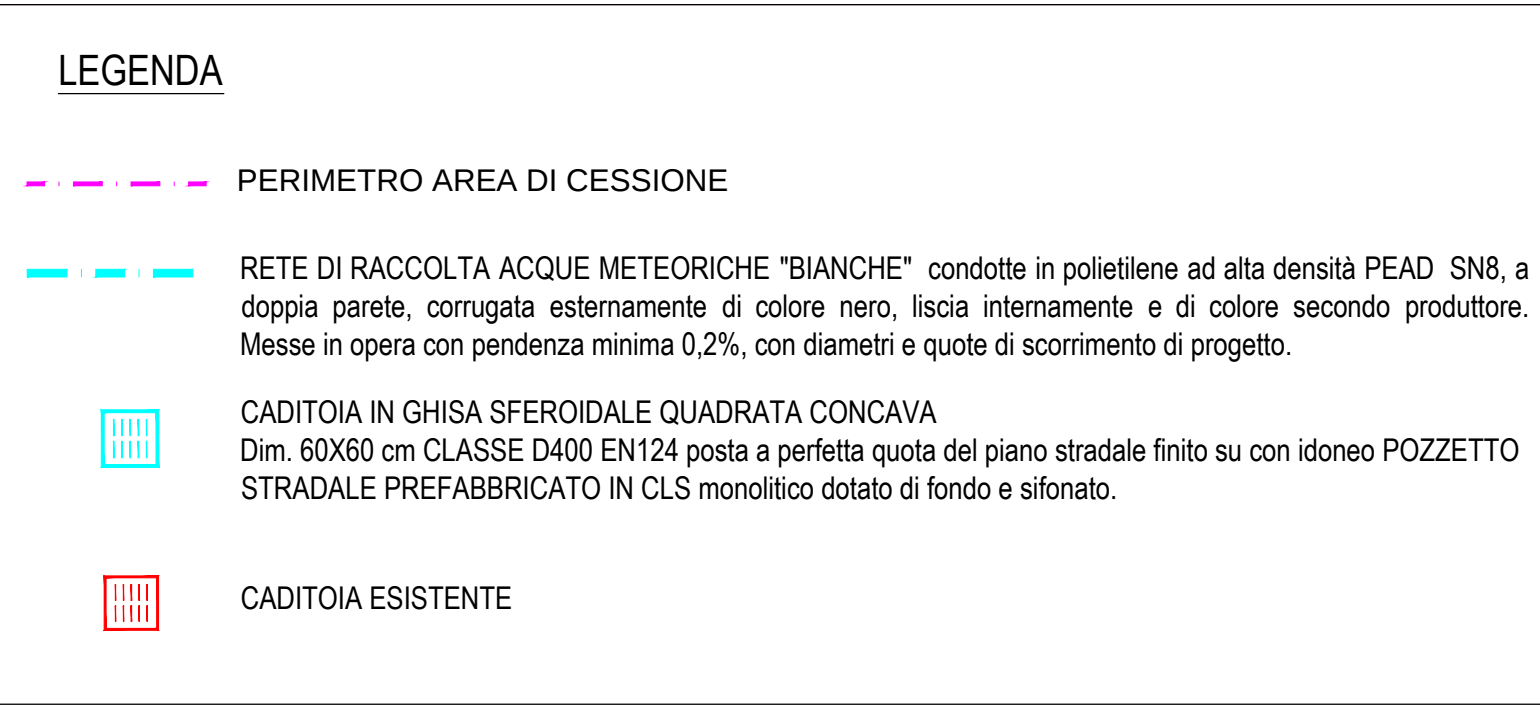

OGGETTO: **PROGETTO ESECUTIVO DELLE OPERE DI URBANIZZAZIONE
PRIMARIA RELATIVO UN INSEDIAMENTO COMMERCIALE**
In attuazione della Del. C.C. n. 65/2020 in loc.ta' Campo a Mare .

COMMITTENTE	DE.CA. Srl
-------------	------------

PROGETTISTA	Dott. Arch. Giancarlo Di Nisio
-------------	--------------------------------

Elaborato n.

07

ELABORATO

PROGETTO DELLE OPERE DI URBANIZZAZIONE PRIMARIA RETE ACQUE METEORICHE "BIANCHE"

scala

1:200

fase progettuale
ESECUTIVA

revisione

data

7/03/2025

**STUDIO TECNICO GIANCARLO DI NISIO ARCHITETTO**

VIALE DELL'UNITÀ D'ITALIA N. 176 - 66100 CHIETI SCALO
TEL: 08/71.565660 - 393.8869203 E-MAIL: gdn.arch@gmail.com
pec: giancarlo.dinisio@archiworldpec.it