




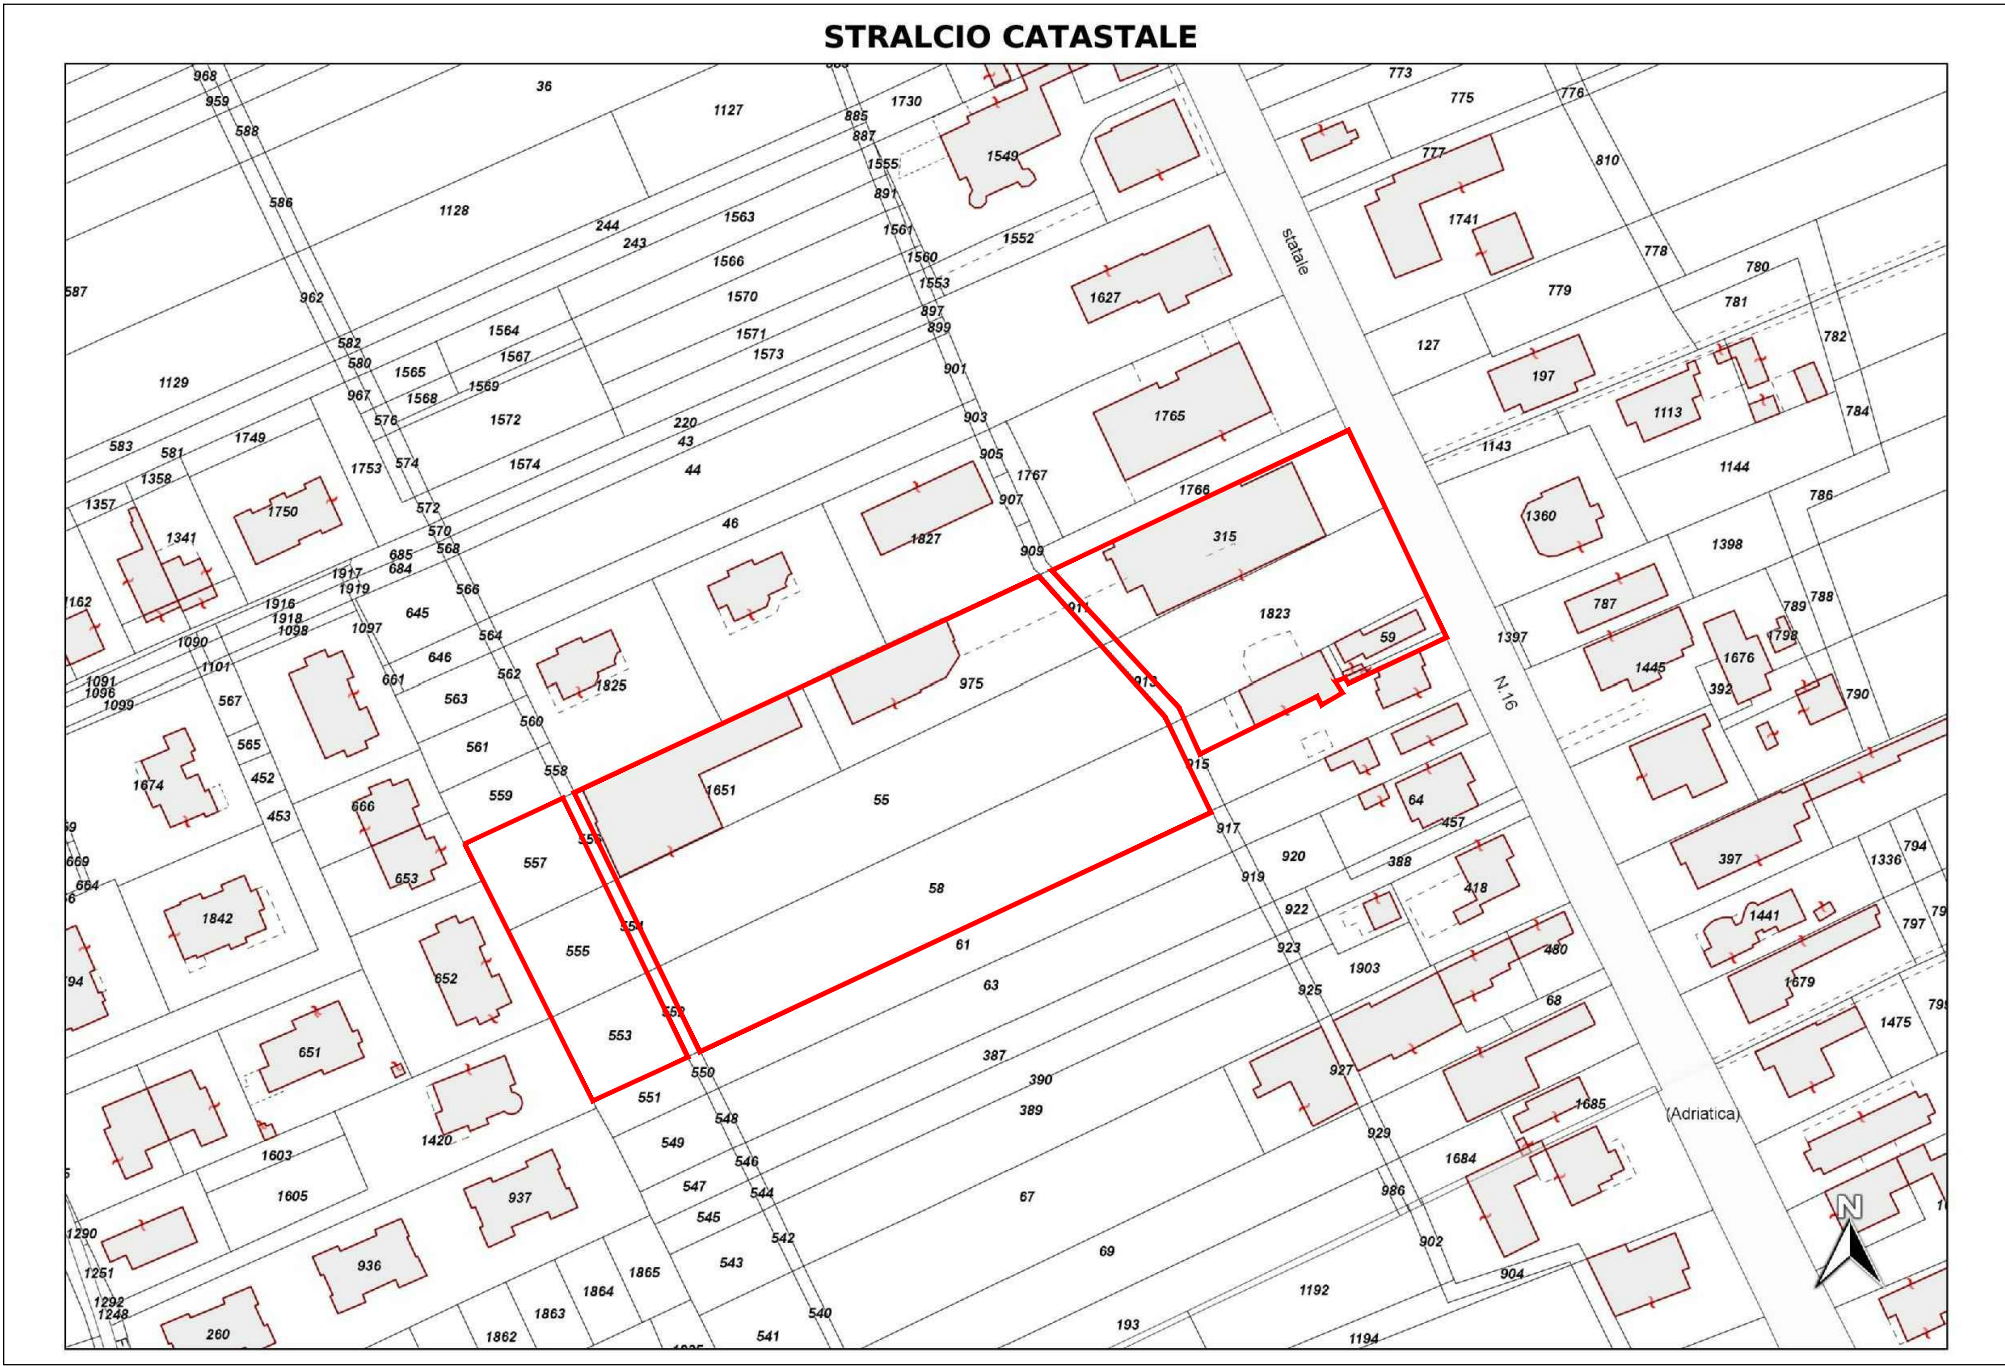



Foglio n°1 - p.lle n°315, 975, 1651, 557, 1823, 55, 555, 59, 1909, 1514 sub.2, 1943, 58 e 553

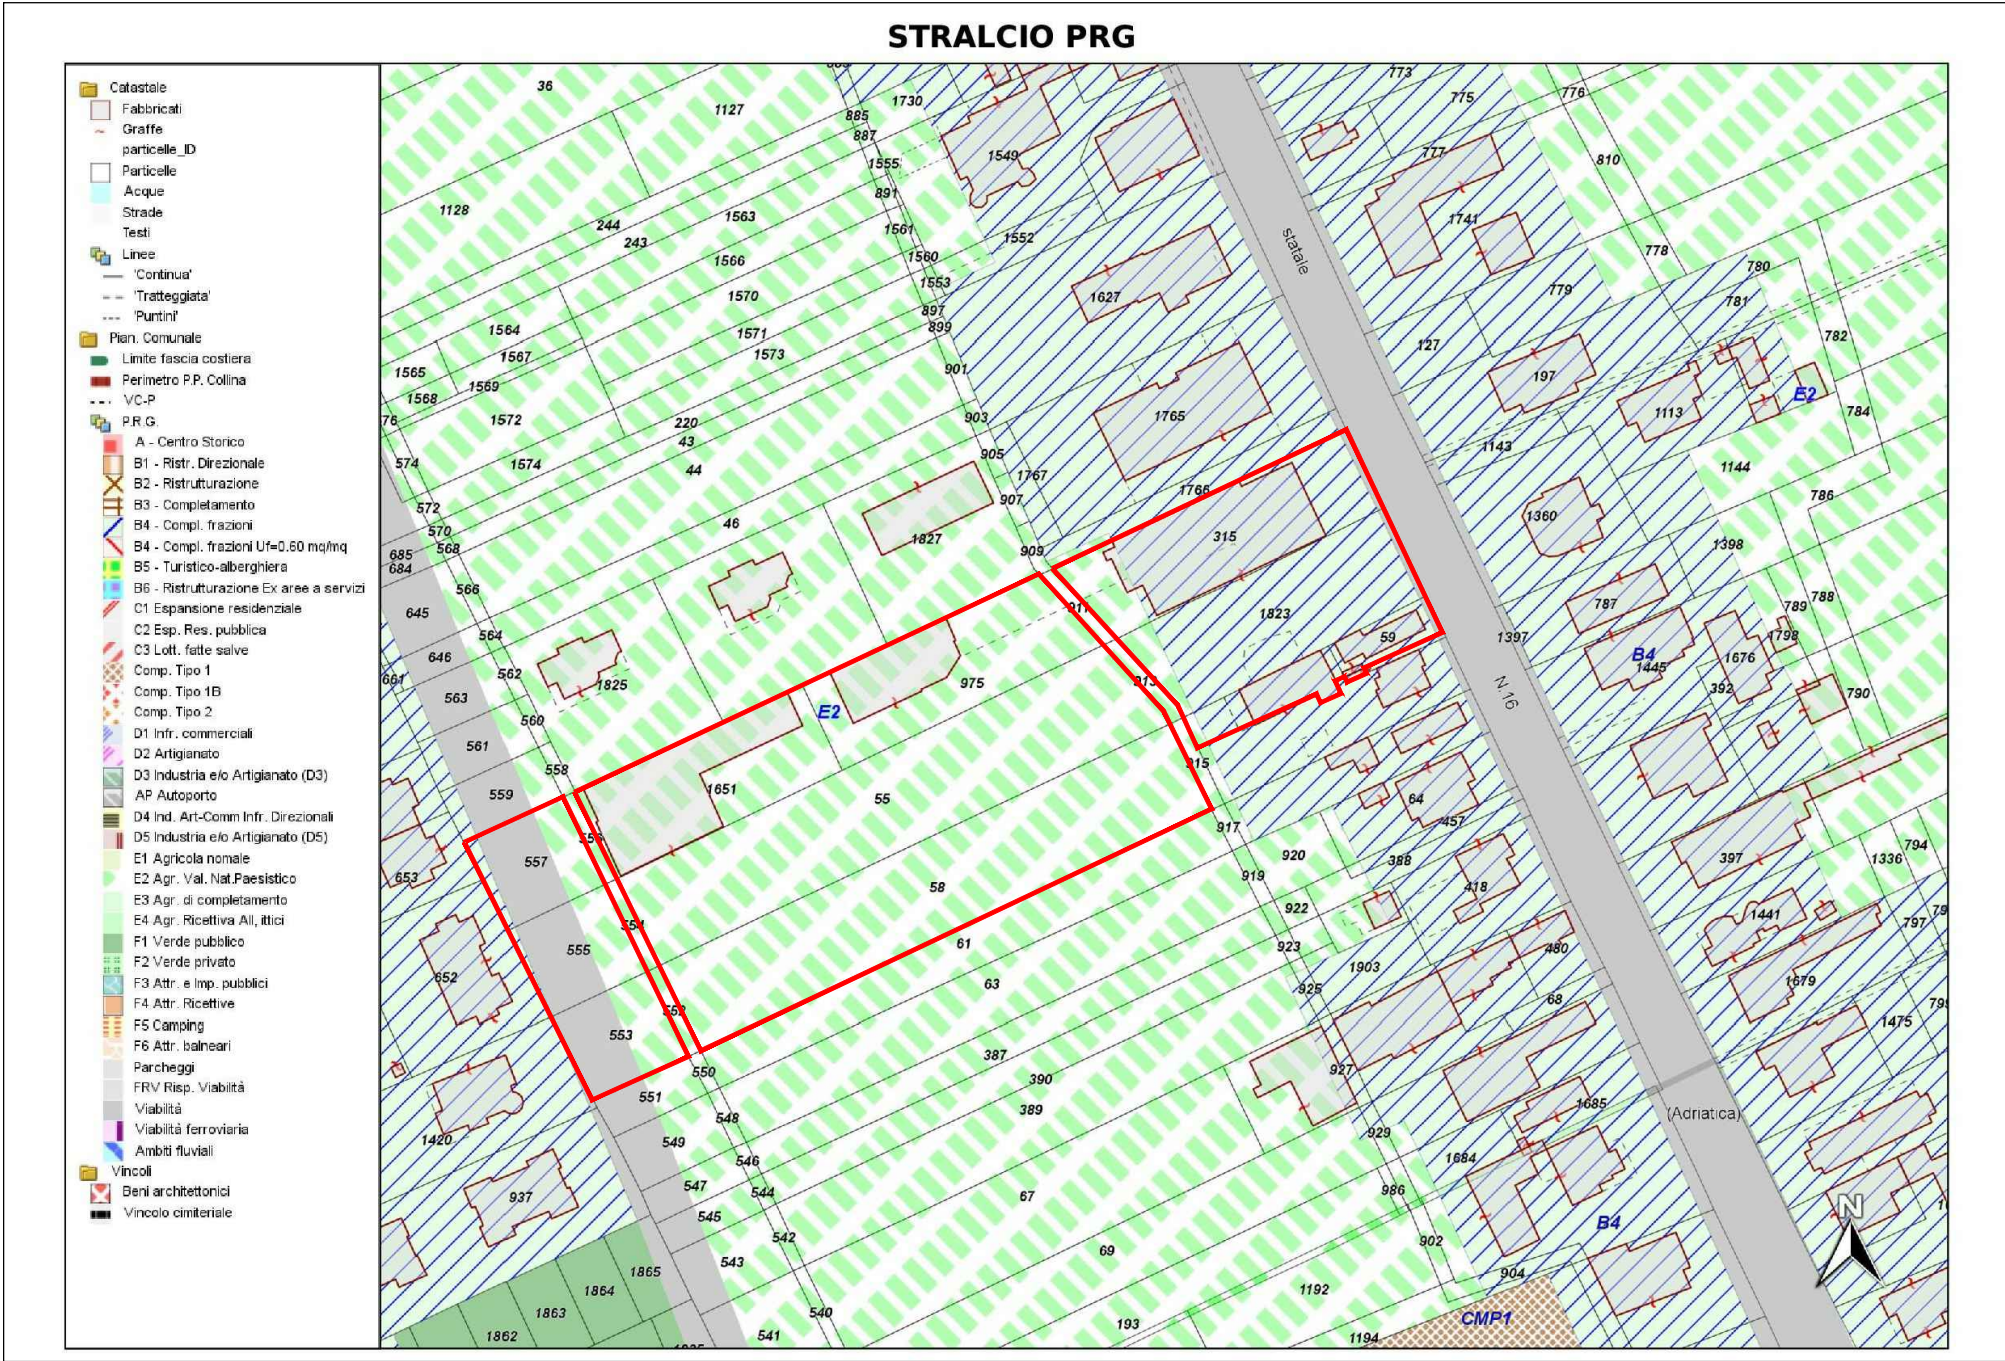


Stralcio PRG - zona B4 e E2

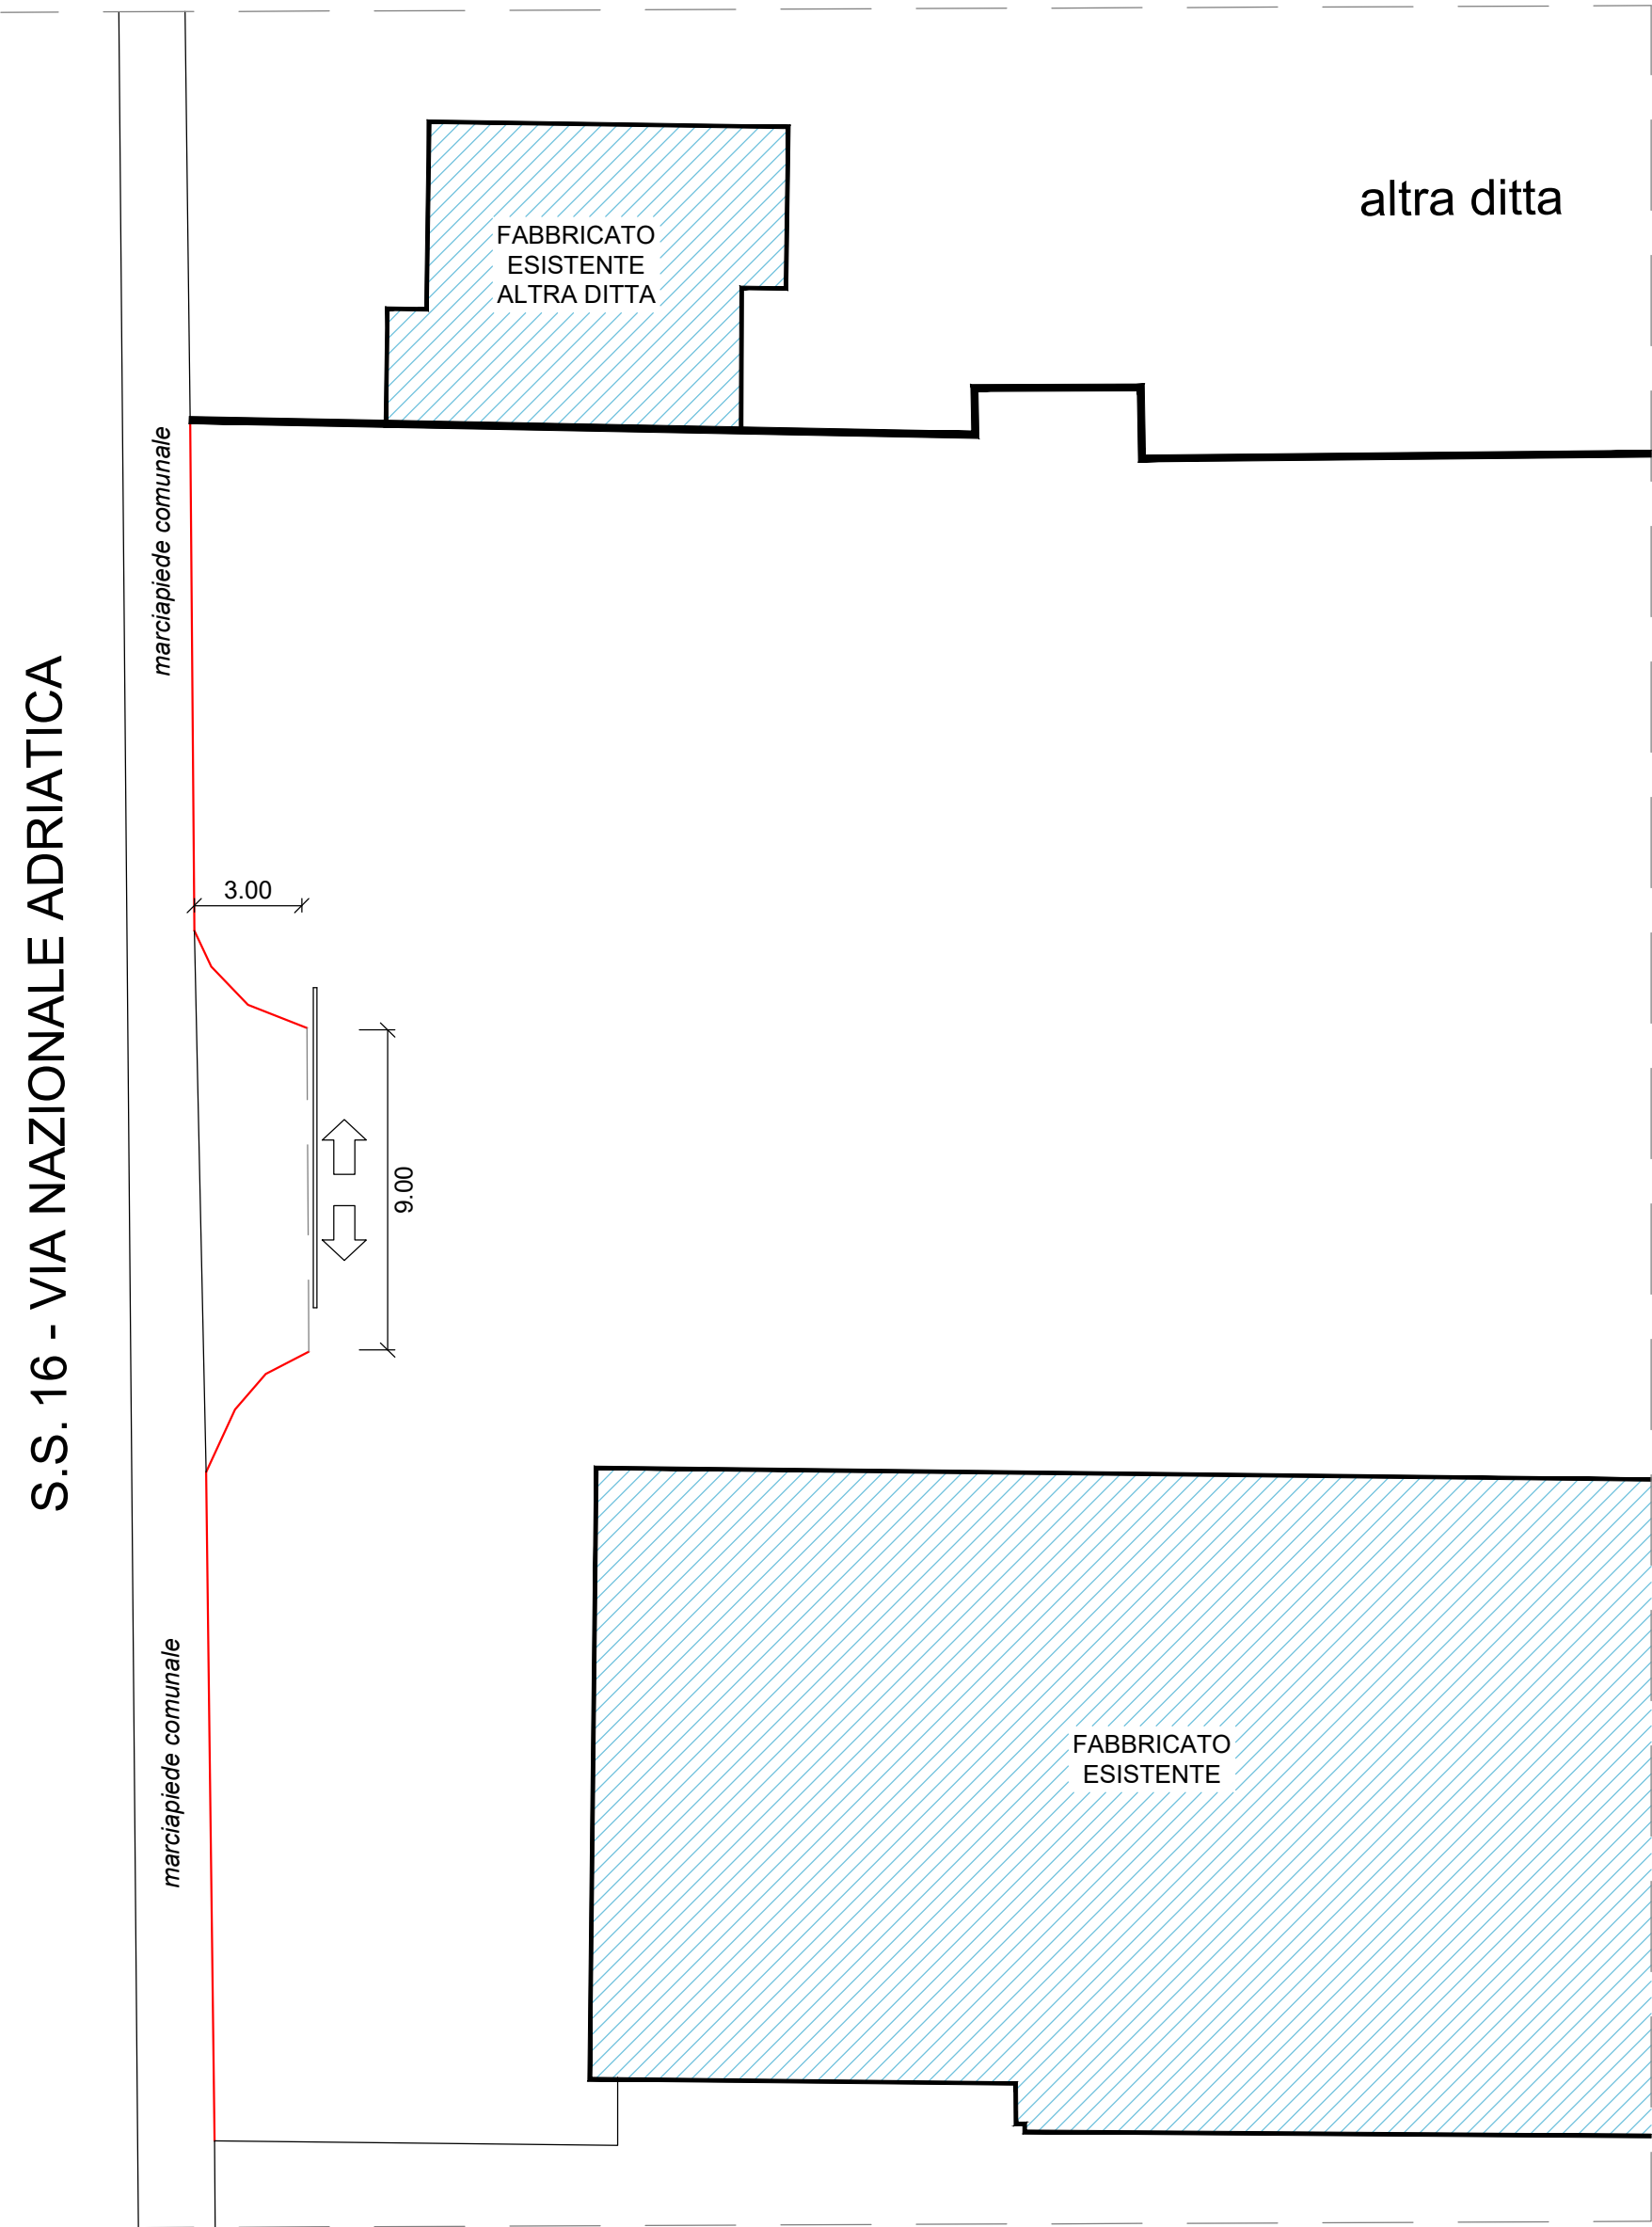

STATO DI FATTO
scala 1:200

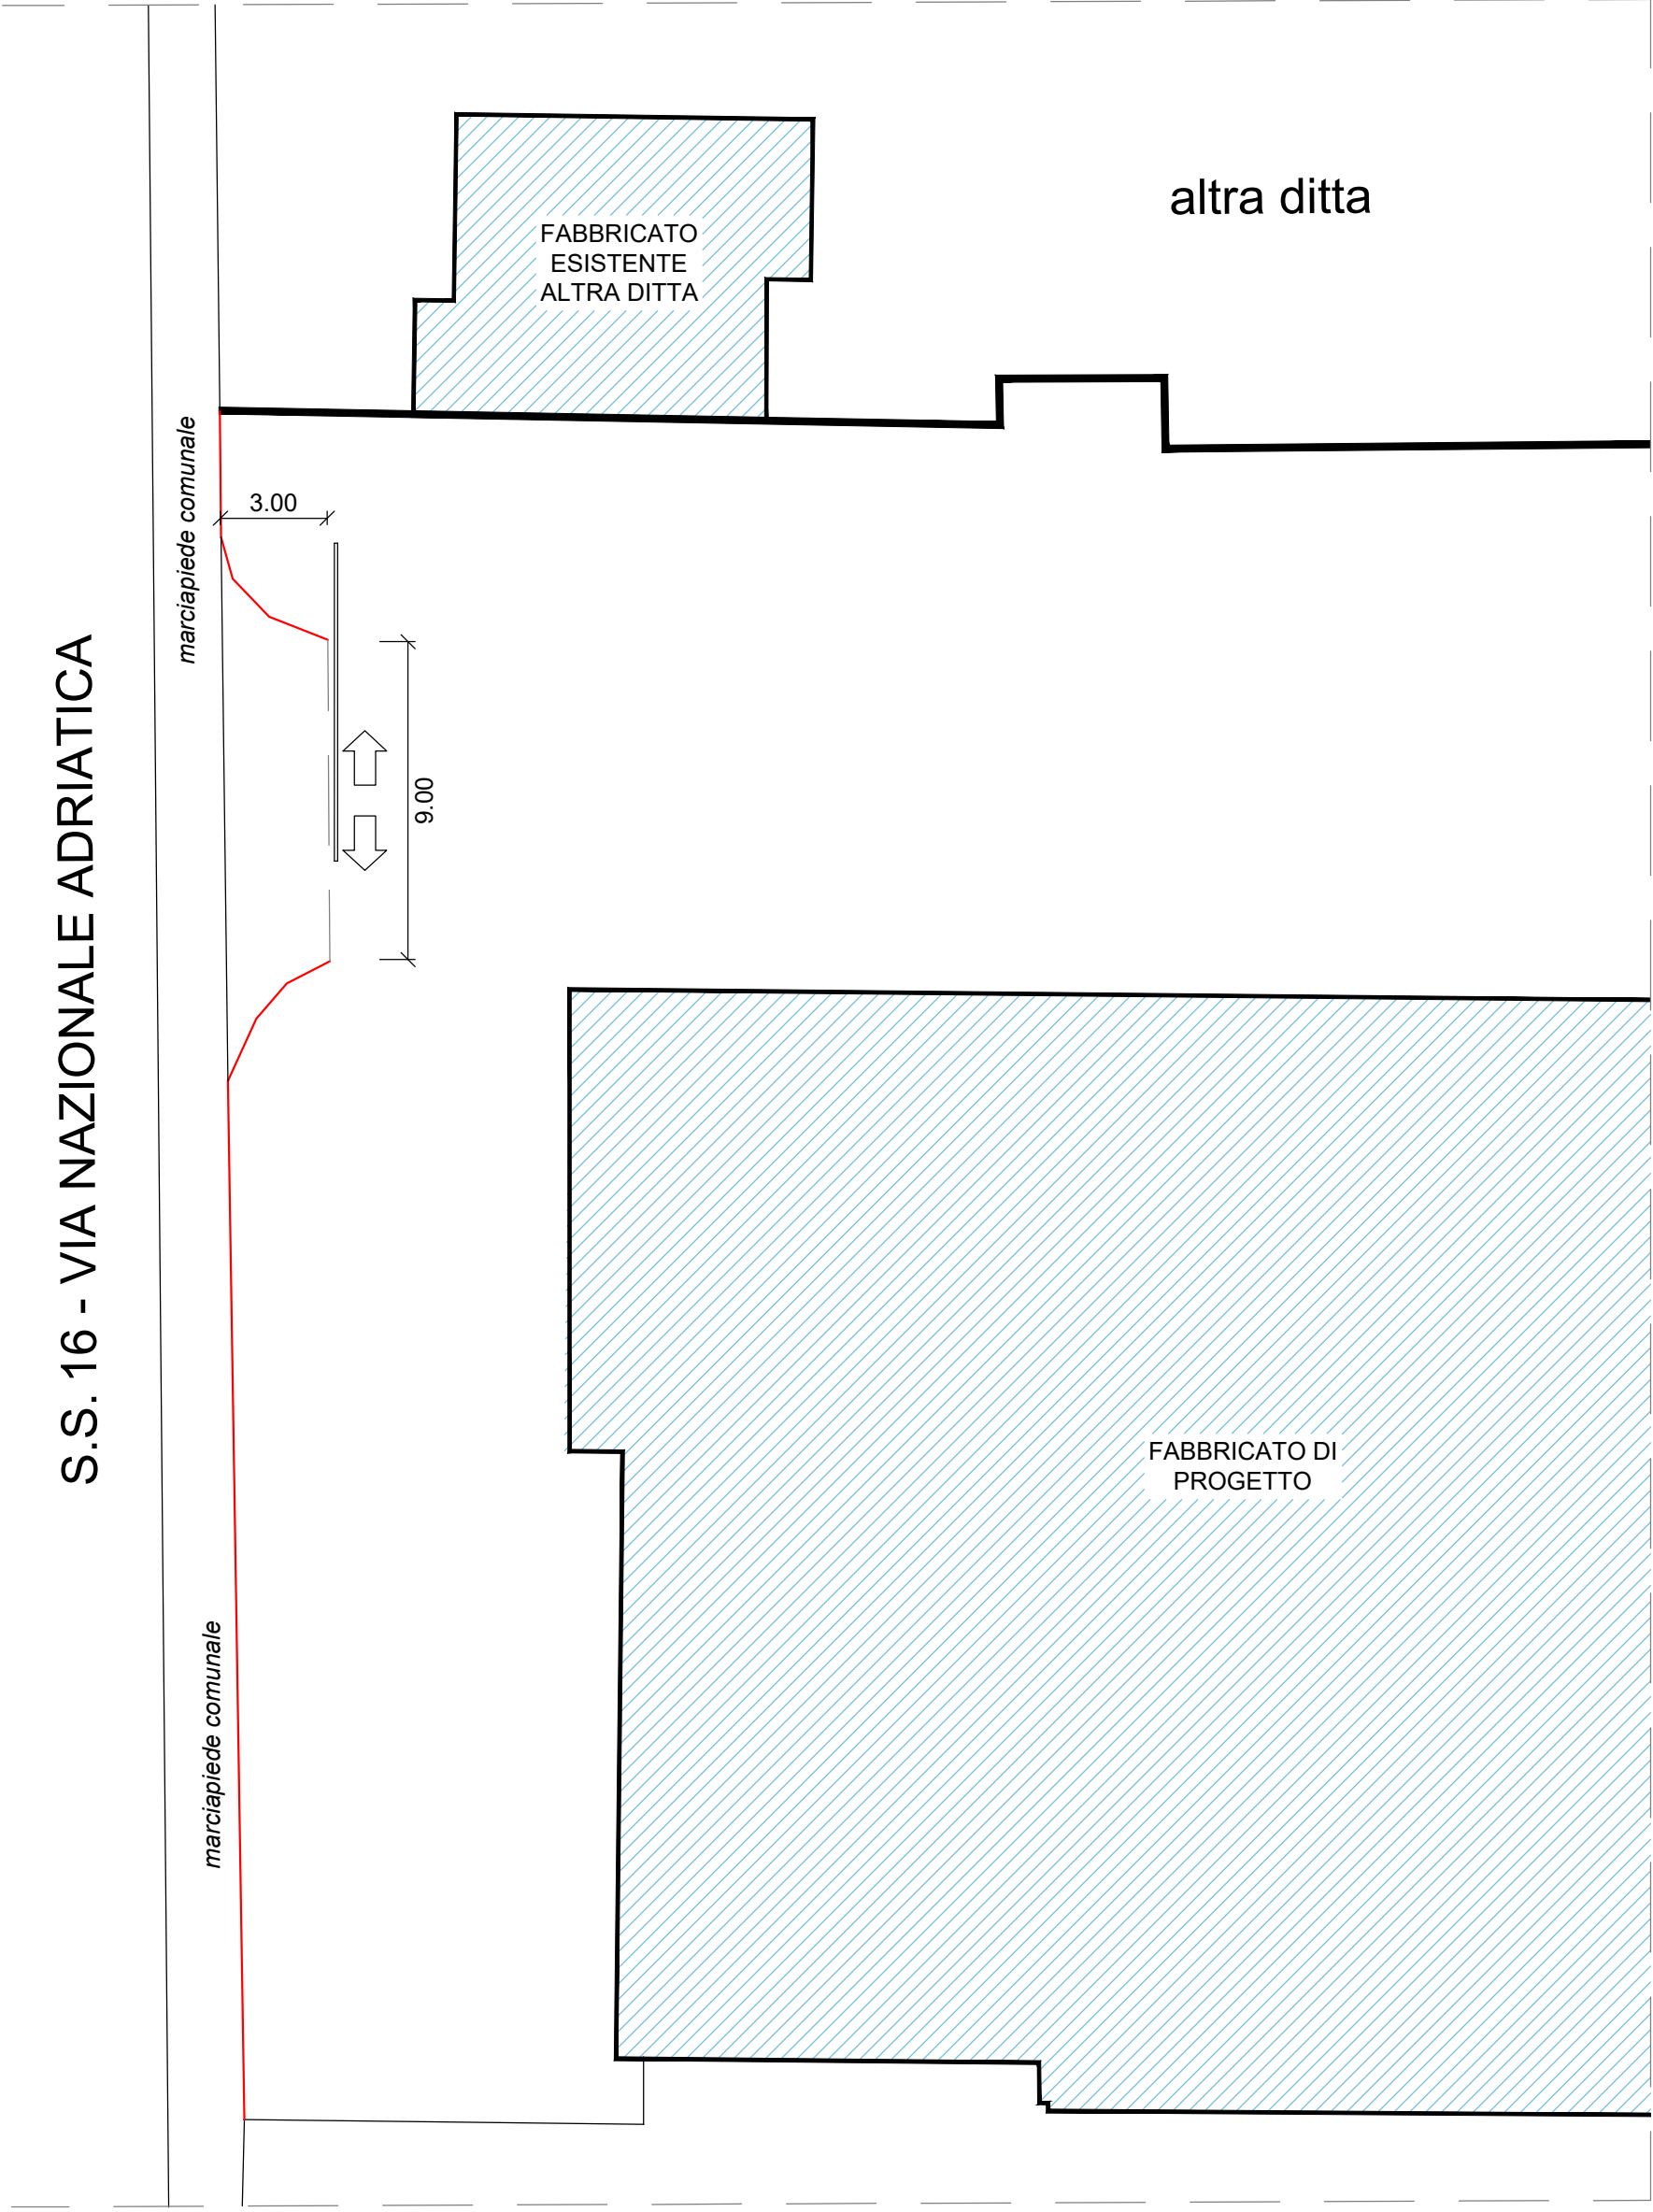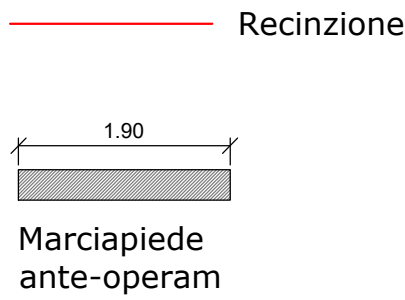

STATO DI PROGETTO
scala 1:200

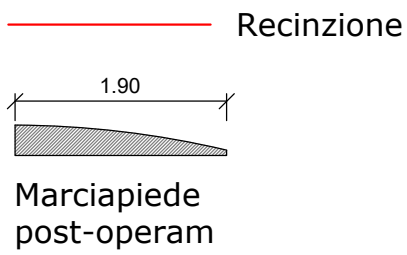

COMUNE DI ROSETO DEGLI ABRUZZI	
Provincia di Teramo	
ARCHITETTONICO	
spostamento accesso carrabile	
COMMITTENTE: Giorgini Luigi	
UBICAZIONE: Via Nazionale Adriatica - Cologna Spiaggia	
DATA: ottobre 2024	TAVOLA 01
 Emiliano Aloisi Ingegnere Via Scipione L'Africano n°4 64026 Roseto degli Abruzzi + 39 340 342 18 77 pec: emiliano.aloisi@ingeo.it e-mail: aloisi.emiliano@gmail.com	planimetrie stato di fatto stato di progetto
	Il Progettista