



CITTA' DI ROSETO DEGLI ABRUZZI
Provincia di Teramo


"PROGETTO PER LA REALIZZAZIONE DI UN EDIFICIO COMMERCIALE PRIVATO AI
SENSI DEL REGOLAMENTO VIGENTE ALLEGATO AI PROGRAMMI URBANI
COMPLESSI (P.U.C.)"




Elaborato di Progetto
PROSPETTI
scala 1:100

PROGRAMMI URBANI COMPLESSI
PROPOSTA DEFINITIVA


Committente	BRICK SRL
Procuratrice speciale	Dott.ssa Lucia Grandoni
Il Progettista	Dott. Arch. Pasquale Favara

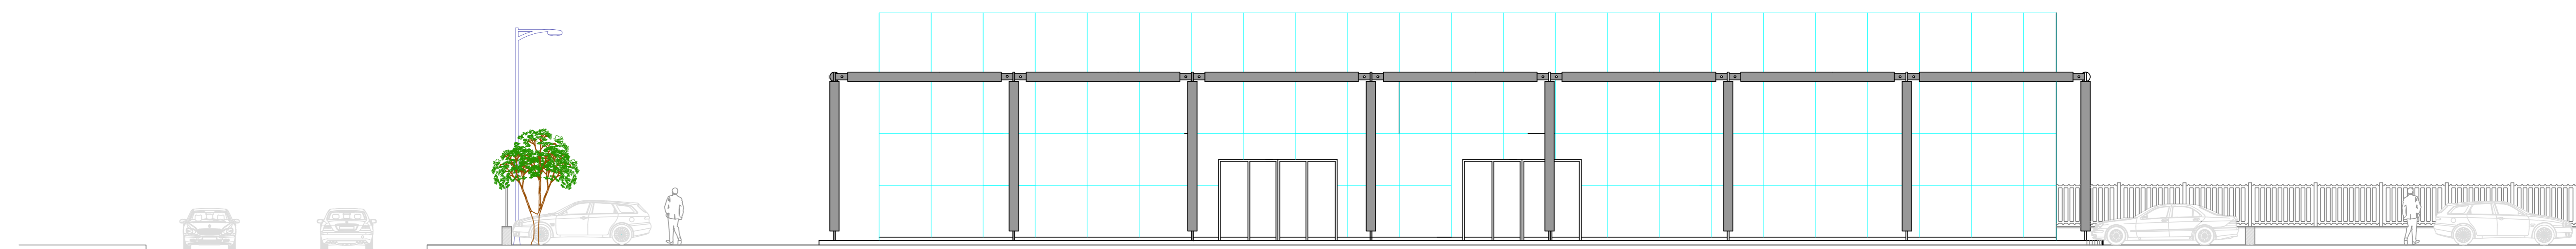


PROSPETTO SUD-EST Scala 1:100

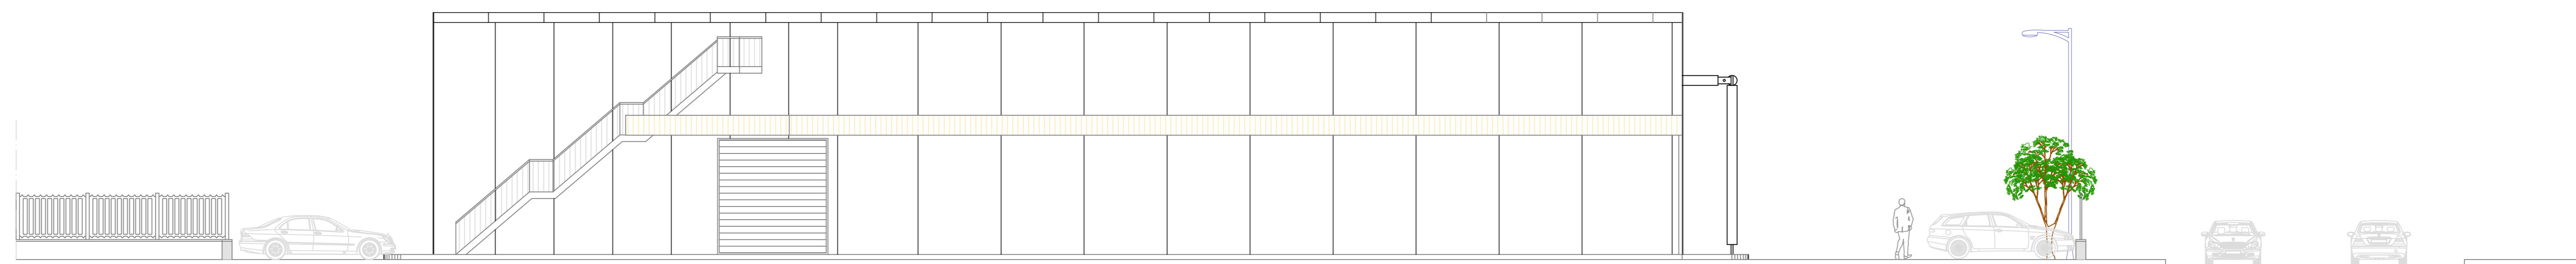

PROSPETTO NORD Scala 1:100

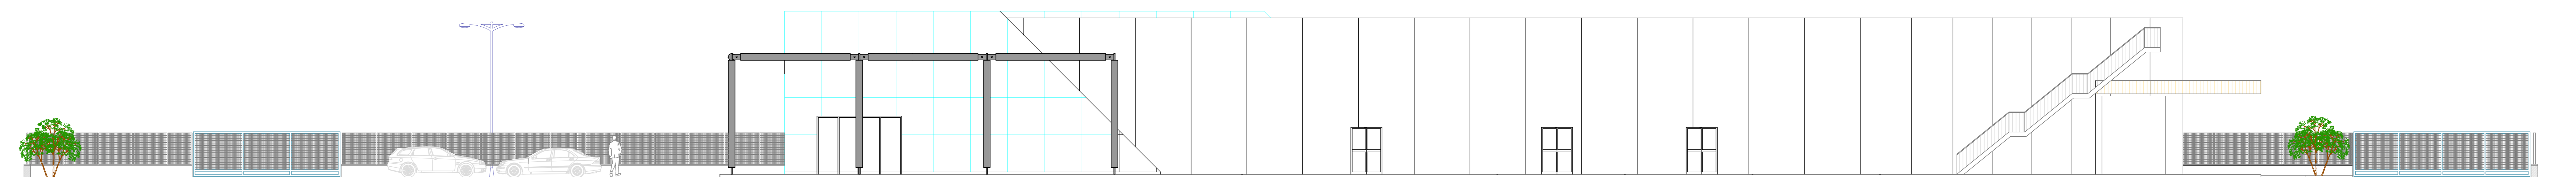

PROSPETTO NORD-EST Scala 1:100

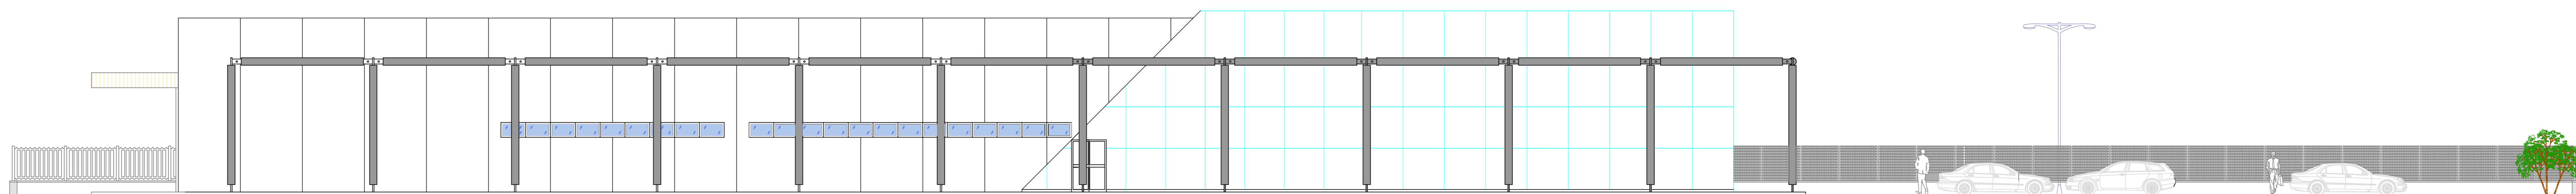

PROSPETTO NORD-OVEST Scala 1:100