




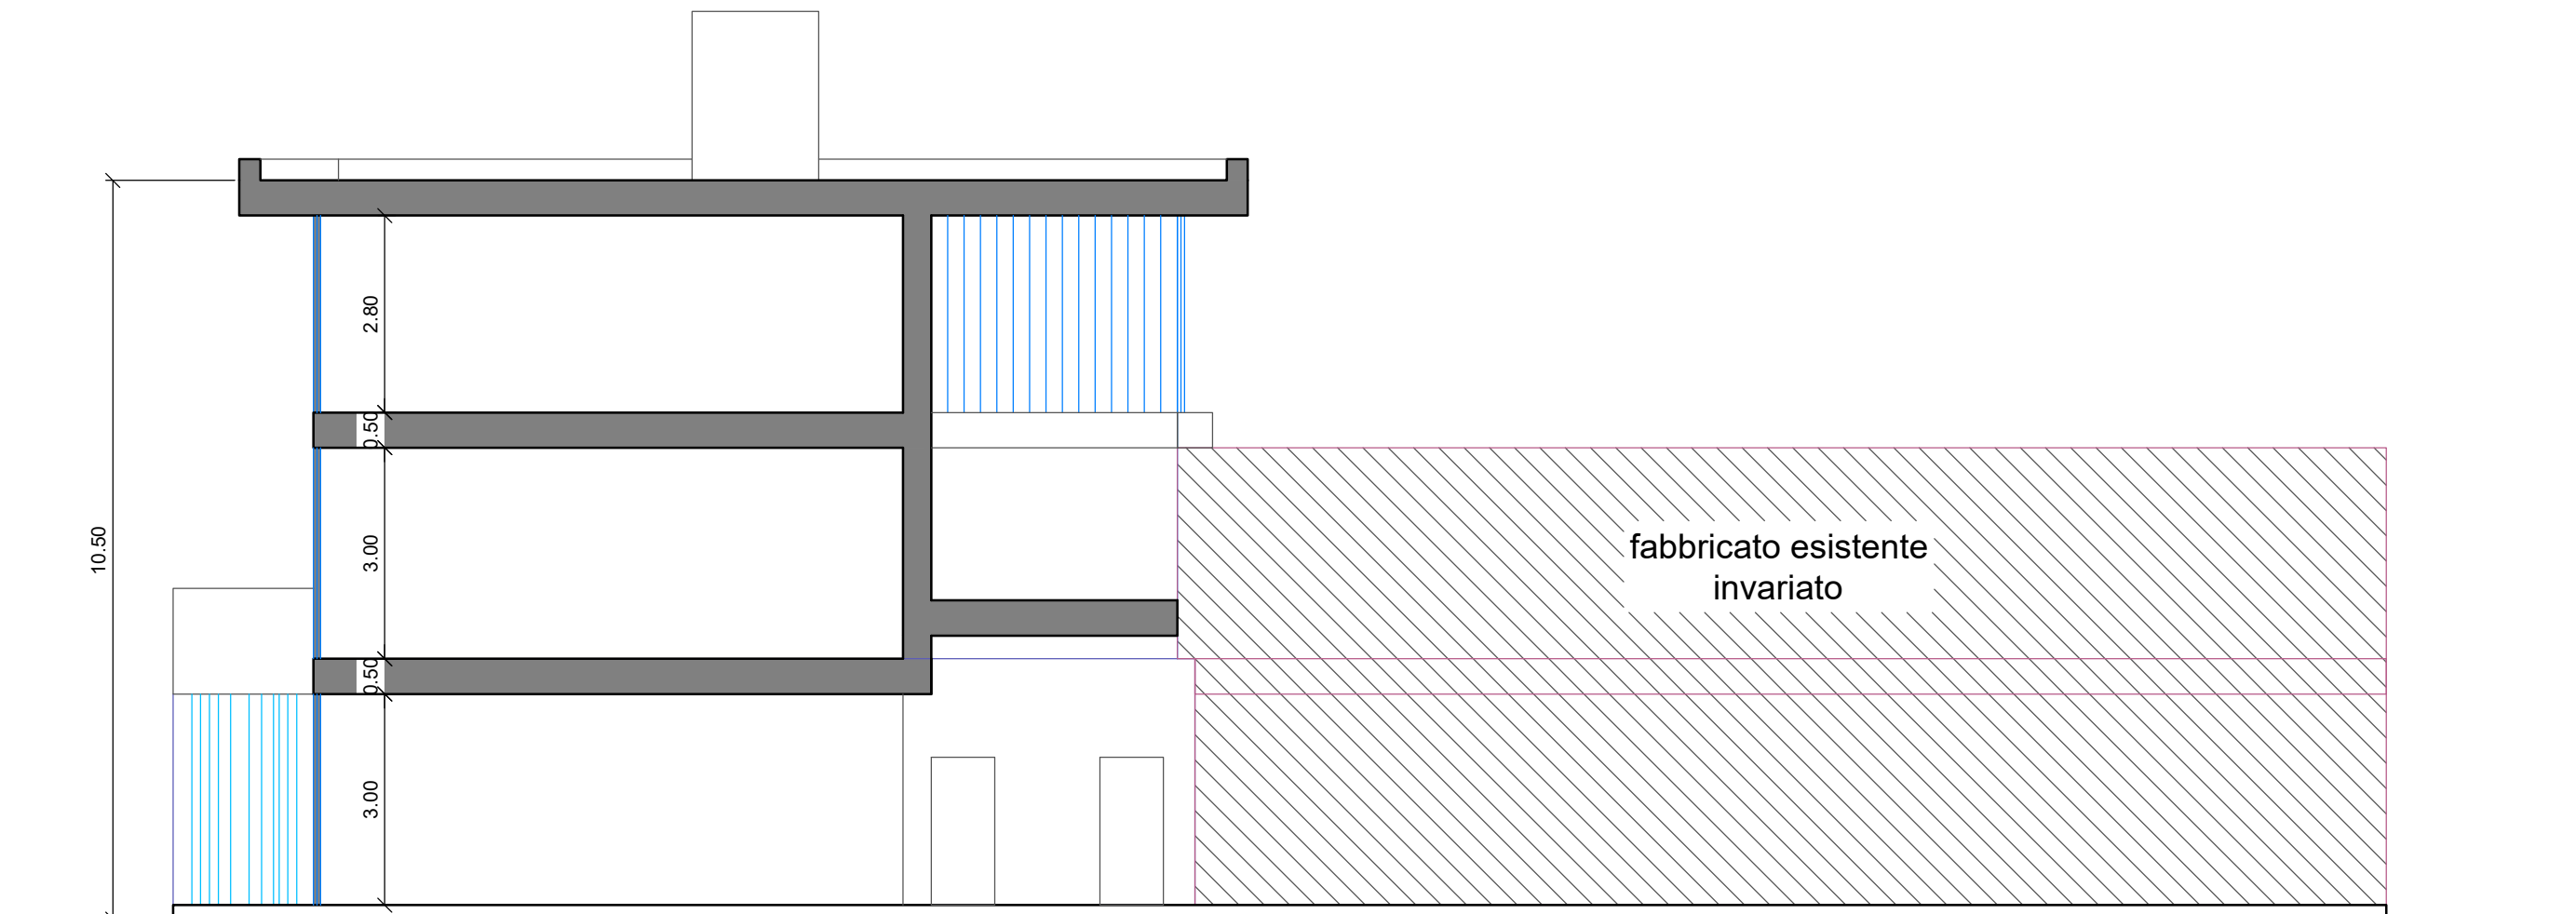


Sezione AA - scala 1:100
Stato di progetto

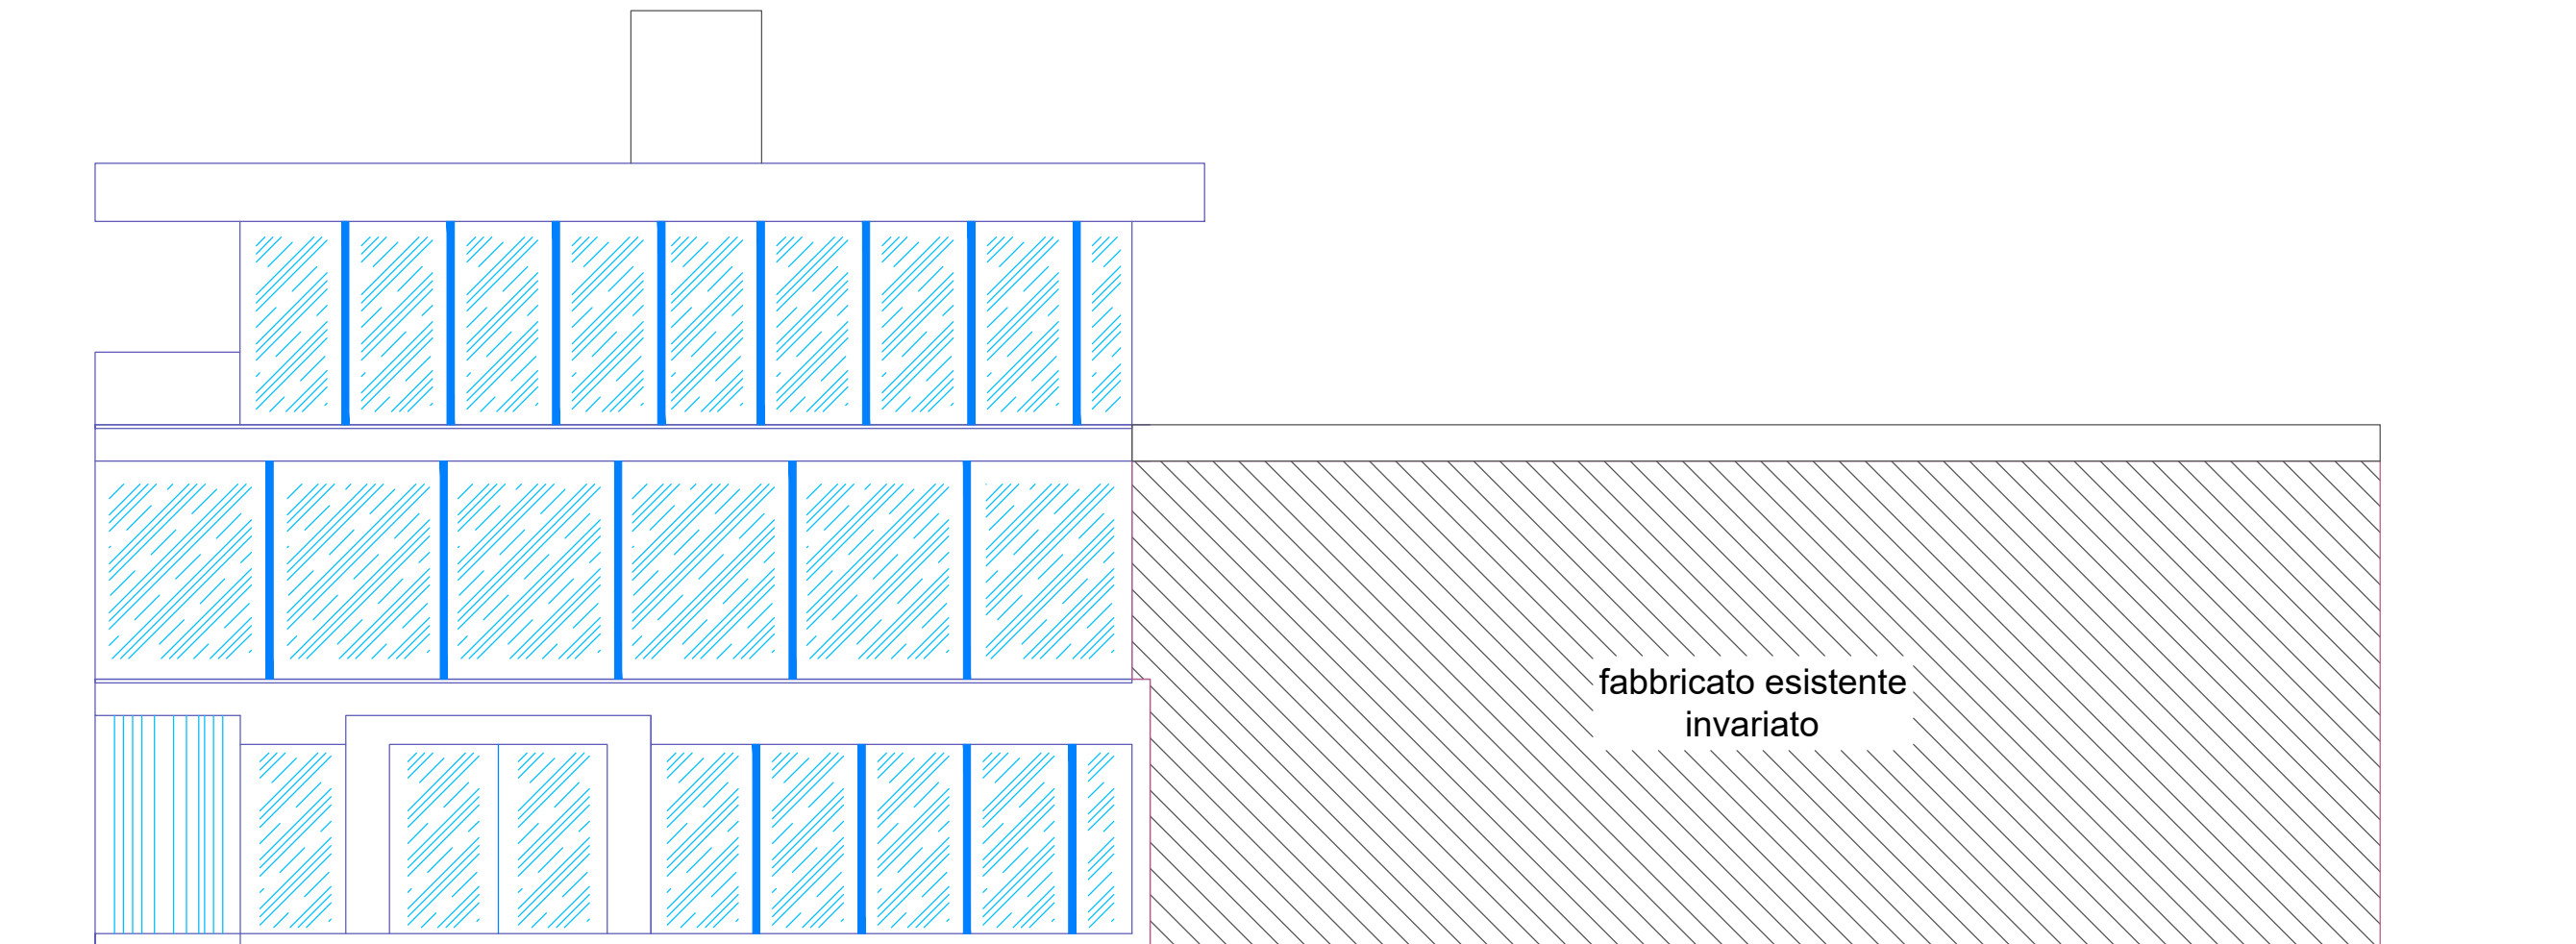


Prospetto EST - scala 1:100
Stato di progetto

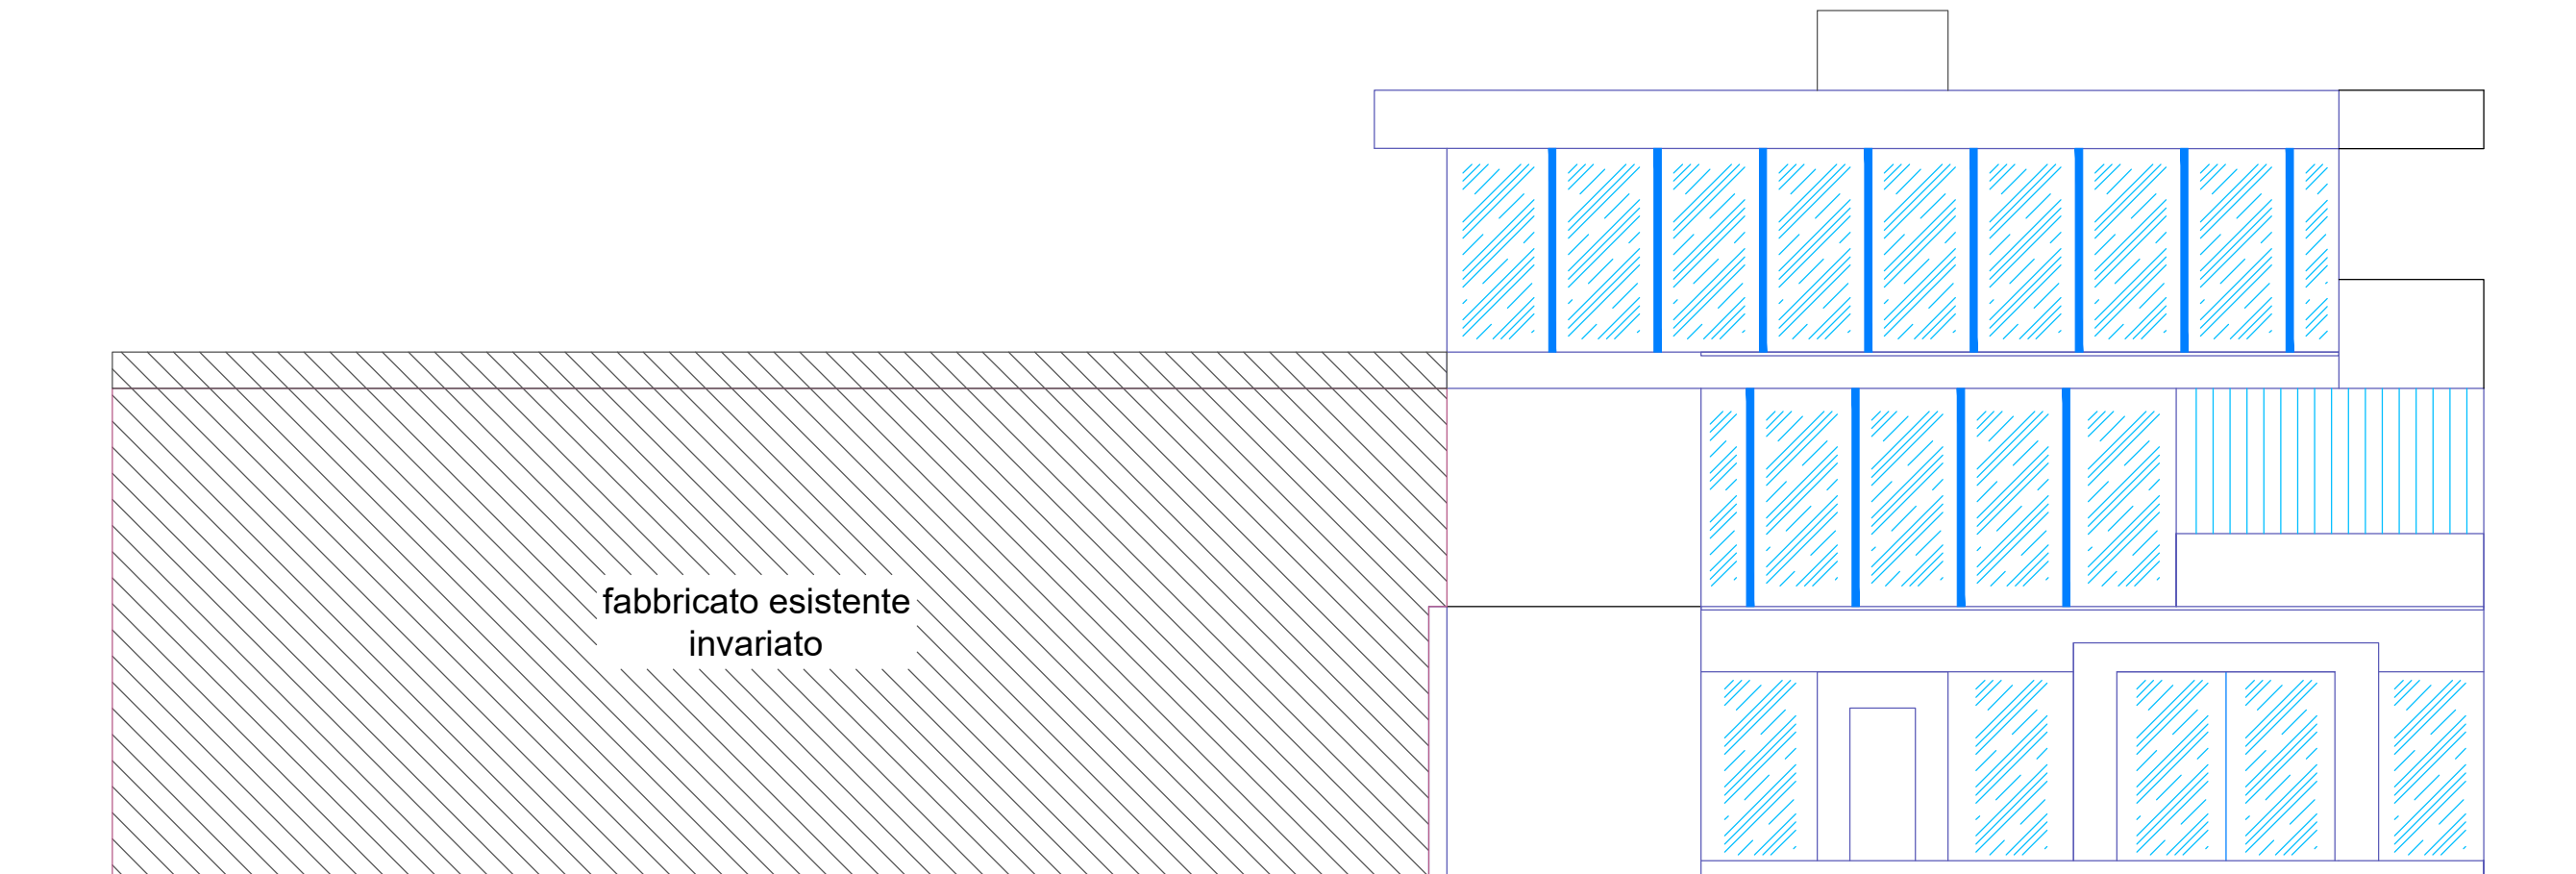

Prospetto OVEST - scala 1:100
Stato di progetto

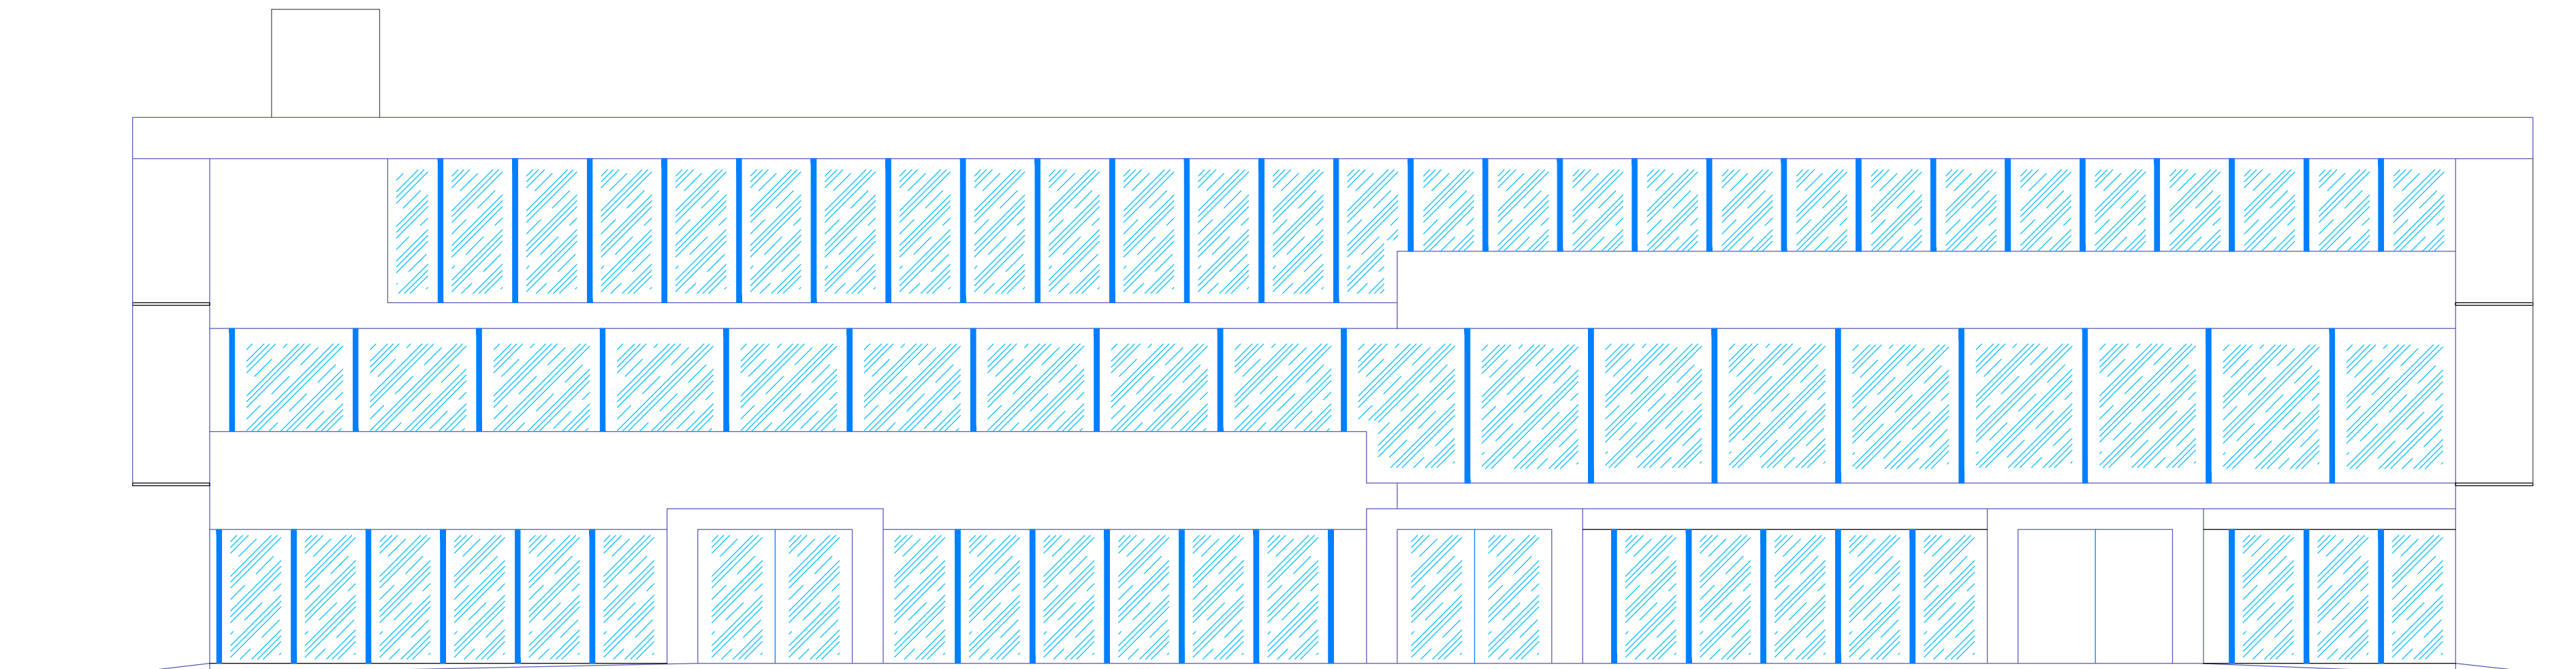

Prospetto SUD - scala 1:100
Stato di progetto

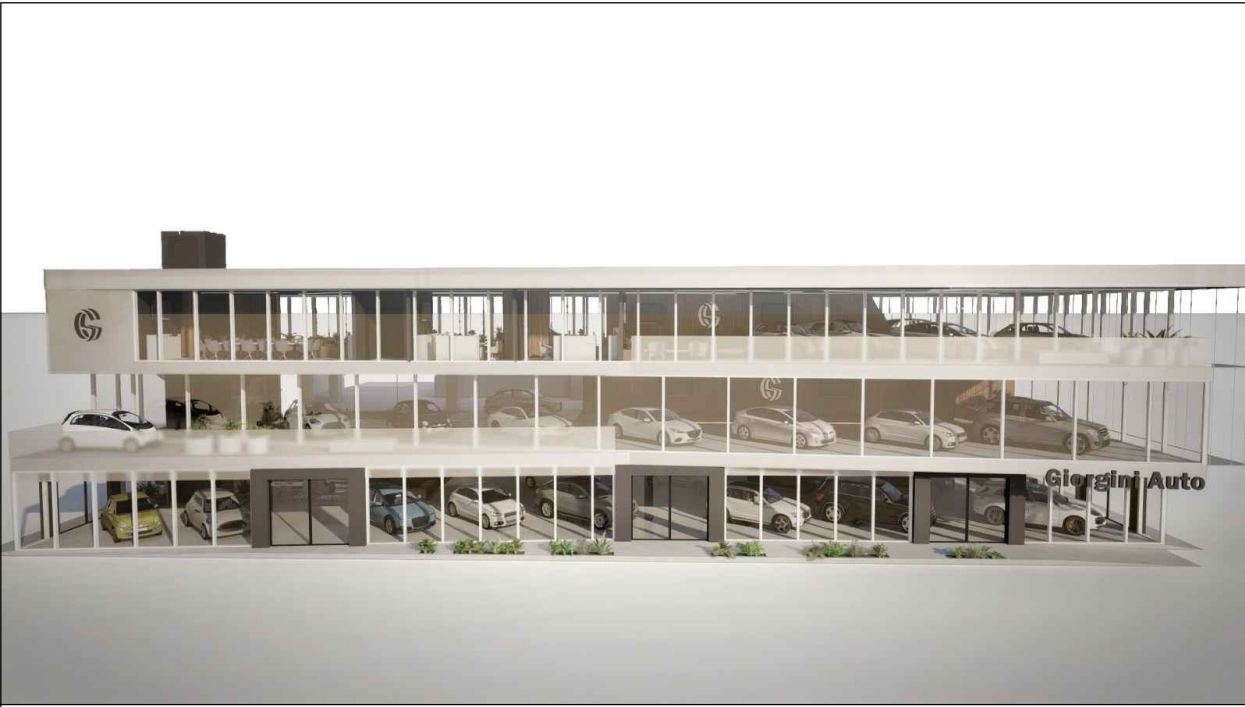

COMUNE DI ROSETO DEGLI ABRUZZI Provincia di Teramo	
ARCHITETTONICO	
PROGETTO Richiesta di variante urbanistica ai sensi dell'articolo 8 del decreto del Presidente della Repubblica 7 settembre 2010, n. 160	
COMMITTENTE: Giorgini Luigi	
UBICAZIONE: Via Nazionale Adriatica - Cologna Spiaggia	
DATA: marzo 2024	TAVOLA 04
 studioingeo Emiliano Aloisi Ingegnere Via Scipione L'Africano n°4 64026 Roseto degli Abruzzi + 39 340 342 18 77 pec: emiliano.aloisi@ingte.it e-mail: aloisi.emiliano@gmail.com	MANUFATTO "E" prospetti e sezione
	Il Progettista