




PROSPETTO SUD - stato di fatto
scala 1:100

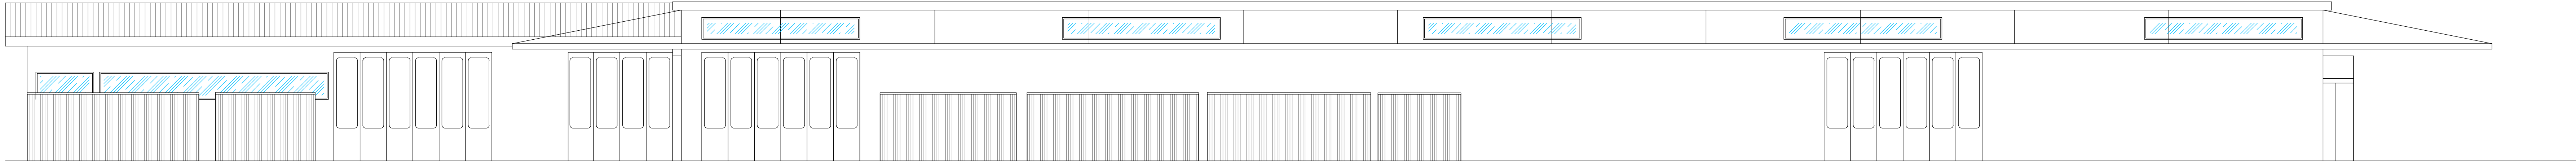


PROSPETTO SUD - stato di progetto
scala 1:100

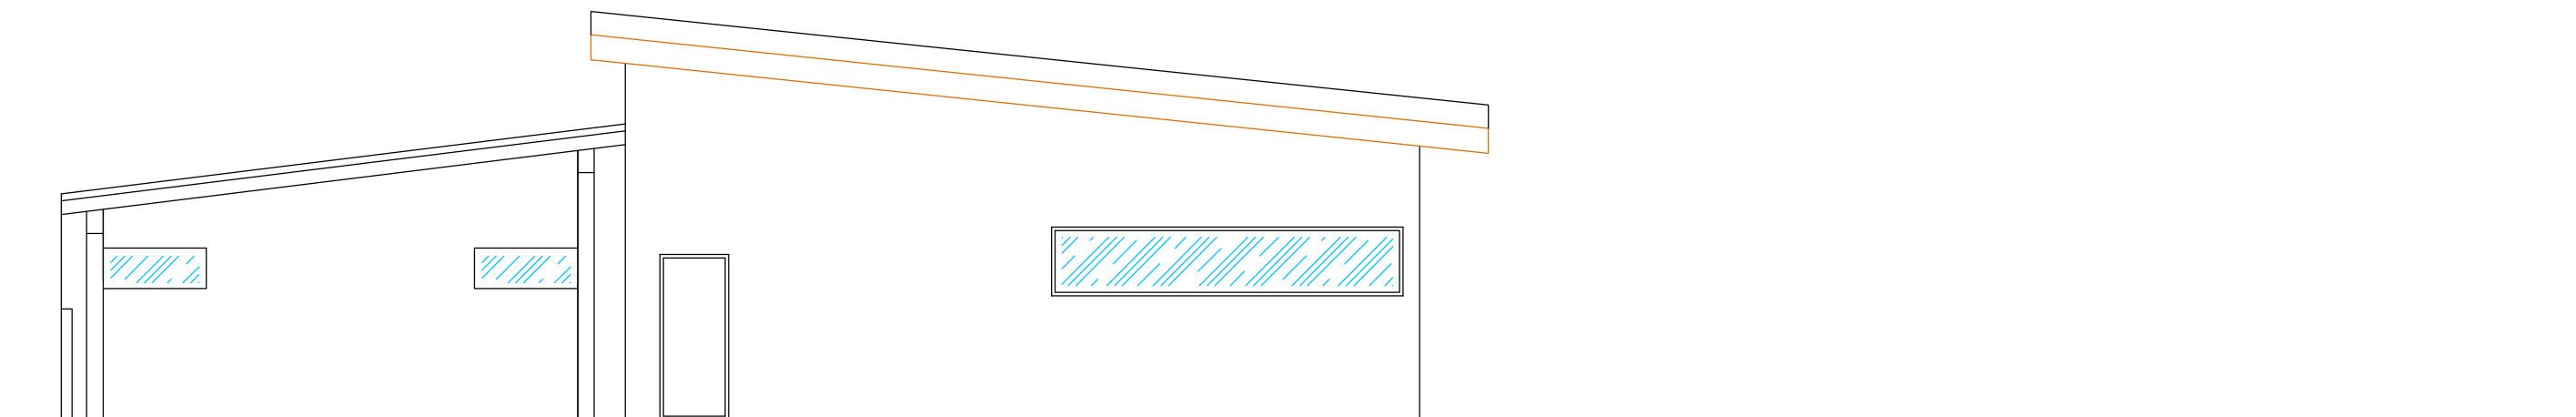


PROSPETTO OVEST - stato di fatto
scala 1:100

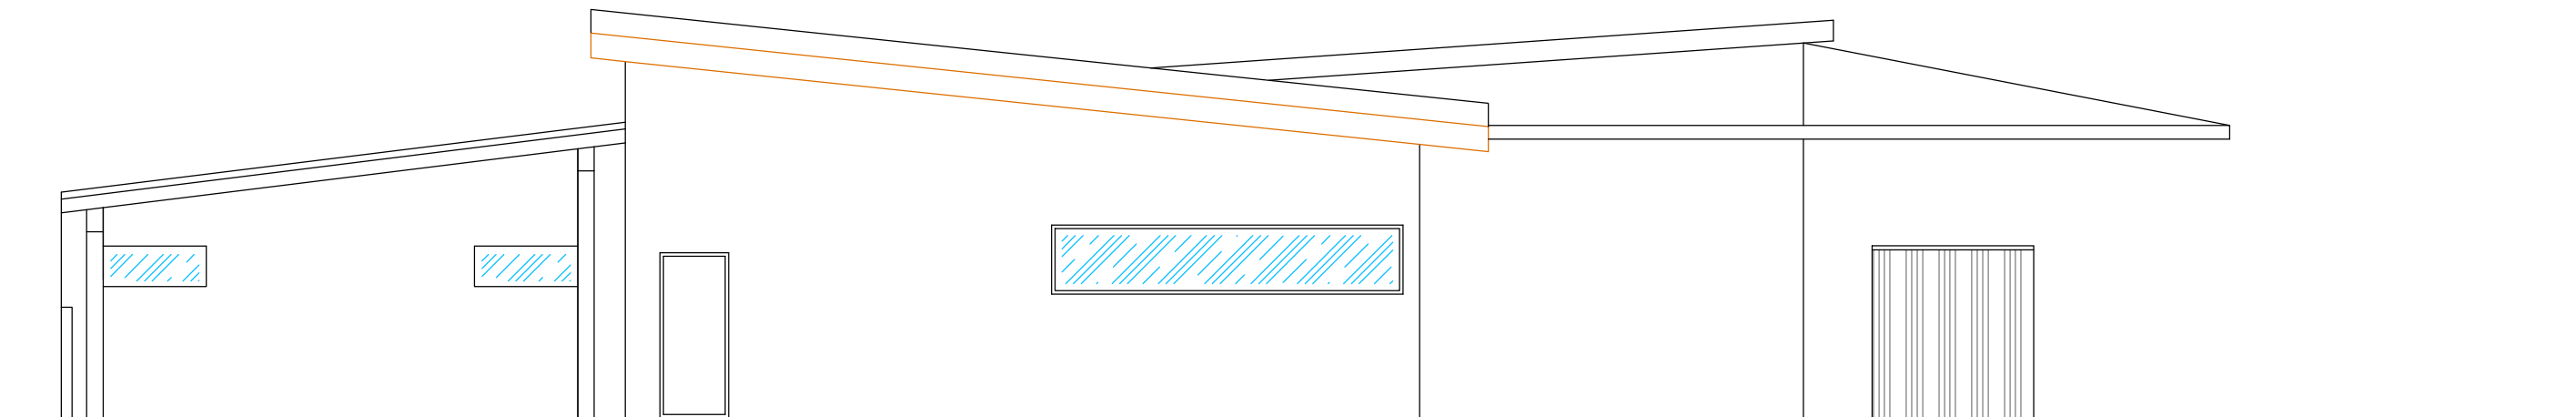


PROSPETTO OVEST - stato di progetto
scala 1:100

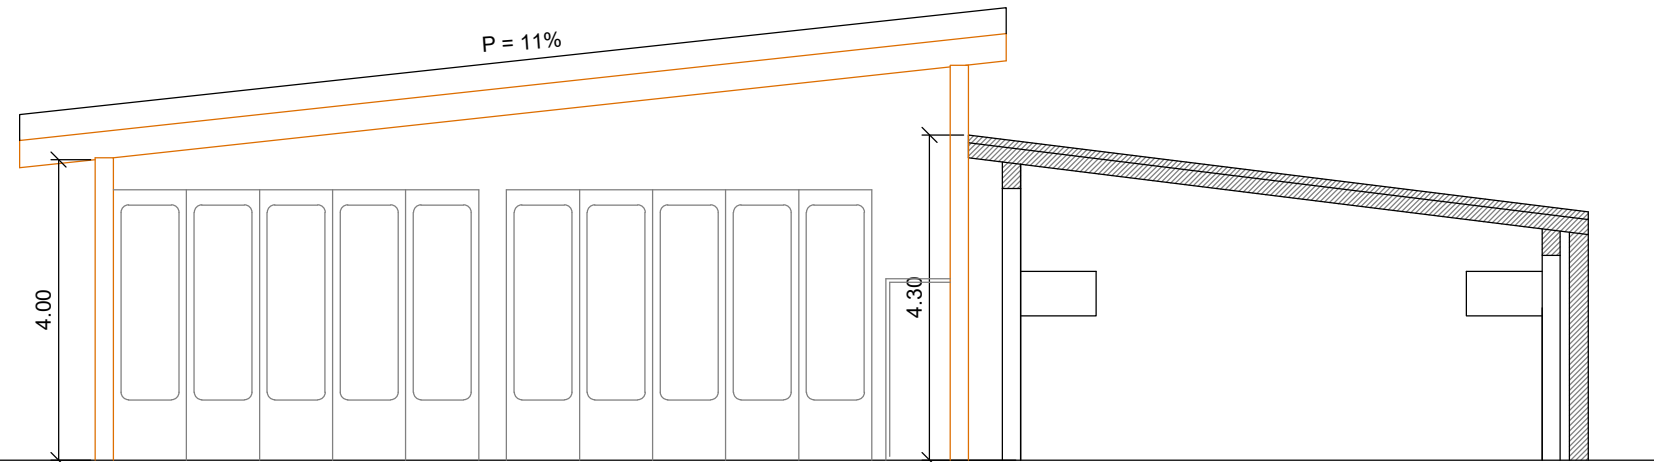

SEZIONE A-A - stato di fatto
scala 1:100

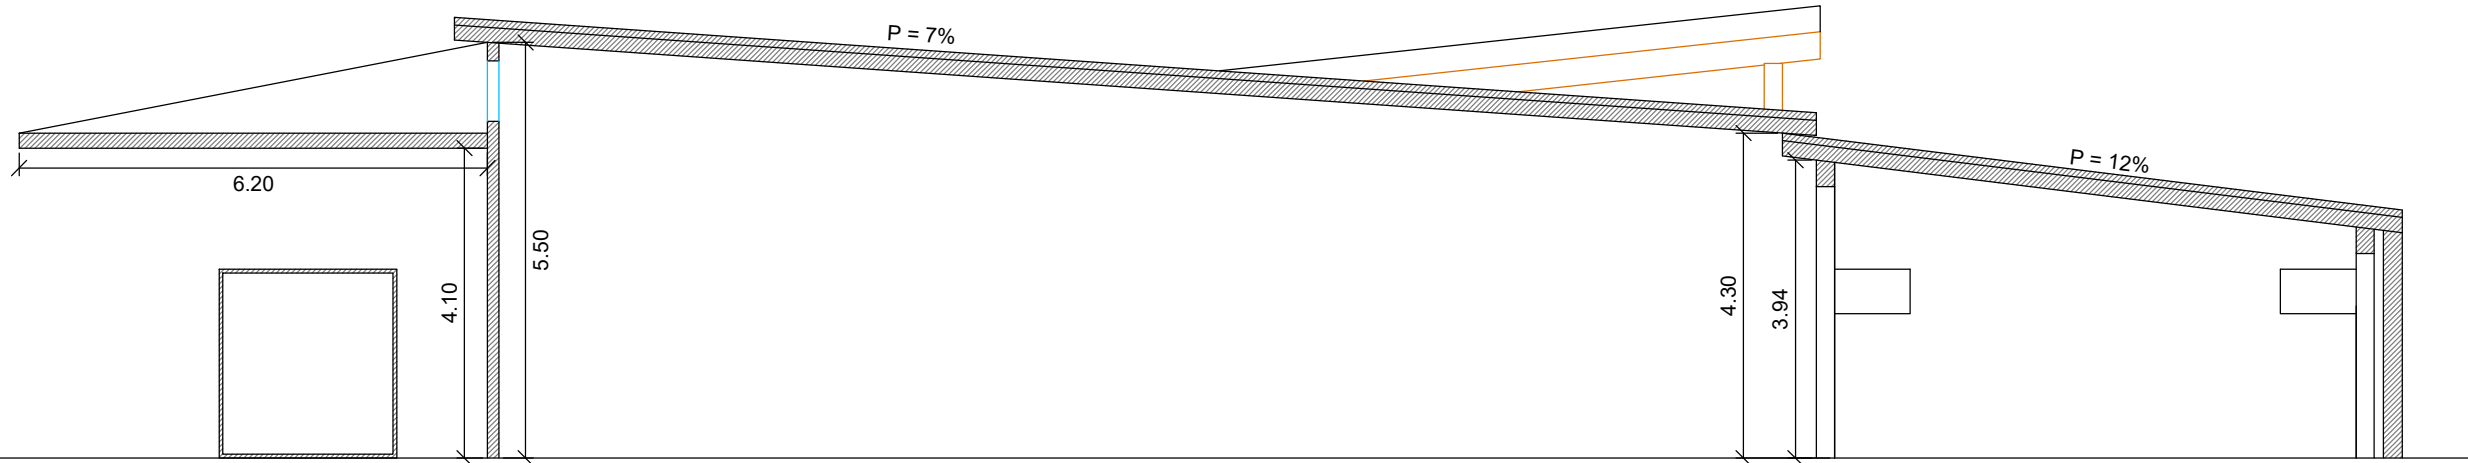

SEZIONE A-A - stato di progetto
scala 1:100

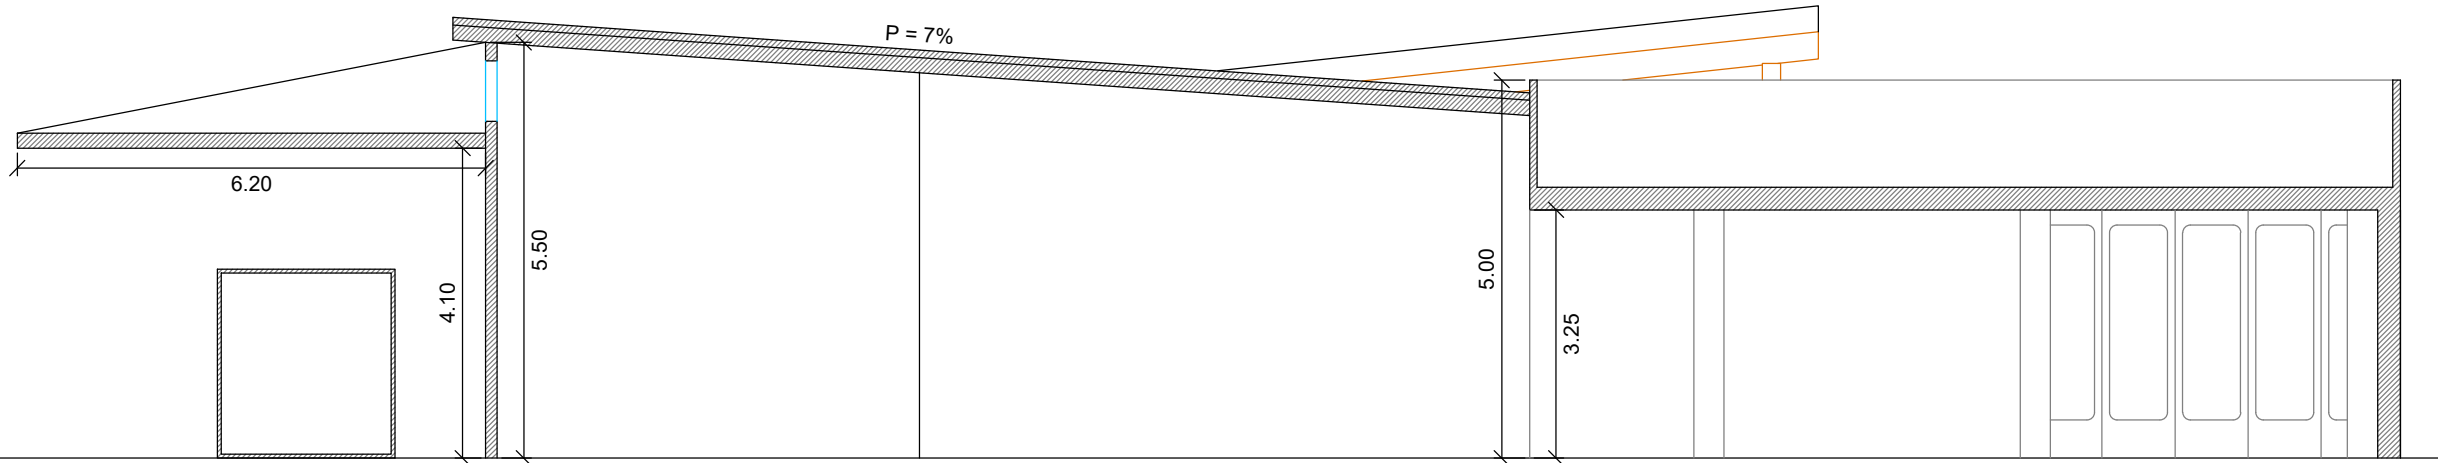

SEZIONE A-A - stato di progetto
scala 1:100

COMUNE DI ROSETO DEGLI ABRUZZI	
Provincia di Teramo	
ARCHITETTONICO	
PROGETTO	
Richiesta di variante urbanistica ai sensi dell'articolo 8 del decreto del Presidente della Repubblica 7 settembre 2010, n. 160	
COMMITTENTE: Giorgini Luigi	
UBICAZIONE: Via Nazionale Adriatica - Cologna Spiaggia	
DATA: marzo 2024	TAVOLA 06
 Emiliano Aloisi Ingegnere Via Scipione L'Africano n°4 64026 Roseto degli Abruzzi + 39 340 342 18 77 pec: emiliano.aloisi@ingte.it e-mail: aloisi.emiliano@gmail.com	MANUFATTO "C" prospetti e sezione
	Il Progettista