

OGGETTO:

AUTORIZZAZIONE ALLA REALIZZAZIONE DEL NUOVO INGRESSO CARRABILE E PEDONALE ALLA CHIESA
"Santa Teresa di Calcutta"

Il sottoscritto Don Francesco Sanna, nato a Cagliari il 11 dicembre 1967, residente a Roseto degli Abruzzi (TE) in Via Santa Petronilla n 101, C.F.: SNN FNC 67T 11B 354B nella qualità di rappresentante legale della Parrocchia Sant'Anna della Chiesa "Santa Teresa di Calcutta" sita in via santa Petronilla n. 101 in Roseto degli Abruzzi (TE).

PRESO ATTO che:

- l'attuale accesso alla Chiesa "Santa Teresa di Calcutta", posta su via santa Petronilla, è stato ritenuto troppo vicino alla rotatoria attuale, e dato che l'intervento urbanistico comporterà l'adeguamento dimensionale (in aumento) della attuale rotatoria; pertanto al fine di perseguire la sicurezza stradale, sarà realizzato un nuovo ingresso carrabile e pedonale alla Chiesa parrocchiale;
- la Società De.Ca. srl ha avviato un procedimento per l'attuazione del programma d'intervento per la realizzazione di nuovo insediamento per attività commerciali, come da Deliberazione del Consiglio Comunale n.65 del 05/11/2020, sull'area compresa fra l'attuale ingresso alla Chiesa e la SS. 150, comprendente la realizzazione di opere di urbanizzazione e primaria comprensive di adeguamento della sede stradale e della rotatoria;
- la Società proponente De.Ca. srl, di concerto con gli uffici preposti dell'A.N.A.S. e del Comune di Roseto degli Abruzzi, ha proposto di spostare l'attuale accesso all'area di parcheggio antistante la Chiesa sul nuovo tratto di strada tra la rotatoria e l'area a parcheggio pubblico di progetto, come rappresentato negli elaborati grafici [Alleg.01 e 02], costituendi parte integrante della presente;

CONSIDERATO che:

- la Società De.Ca. srl, alla stregua delle altre opere di urbanizzazione primaria funzionali all'attuazione del nuovo insediamento, si farà carico di eseguire anche le opere inerenti il nuovo ingresso della Chiesa, (tutte a propria cura e spese), ed in conformità ad apposito progetto di dettaglio che sarà presentato al Comune,

AUTORIZZA



lo spostamento dell'attuale accesso carraio della Chiesa "Santa Teresa di Calcutta" posta su Via Santa Petronilla, sul nuovo tratto di viabilità pubblica che verrà realizzata, a servizio anche del nuovo parcheggio pubblico, a cura e spese della società De. Ca. srl, il tutto come meglio rappresentato negli allegati grafici di progetto.

Roseto degli Abruzzi, li 15 aprile 2025



Il Dichiarante


Don Francesco Sanna

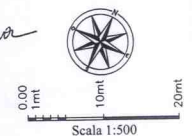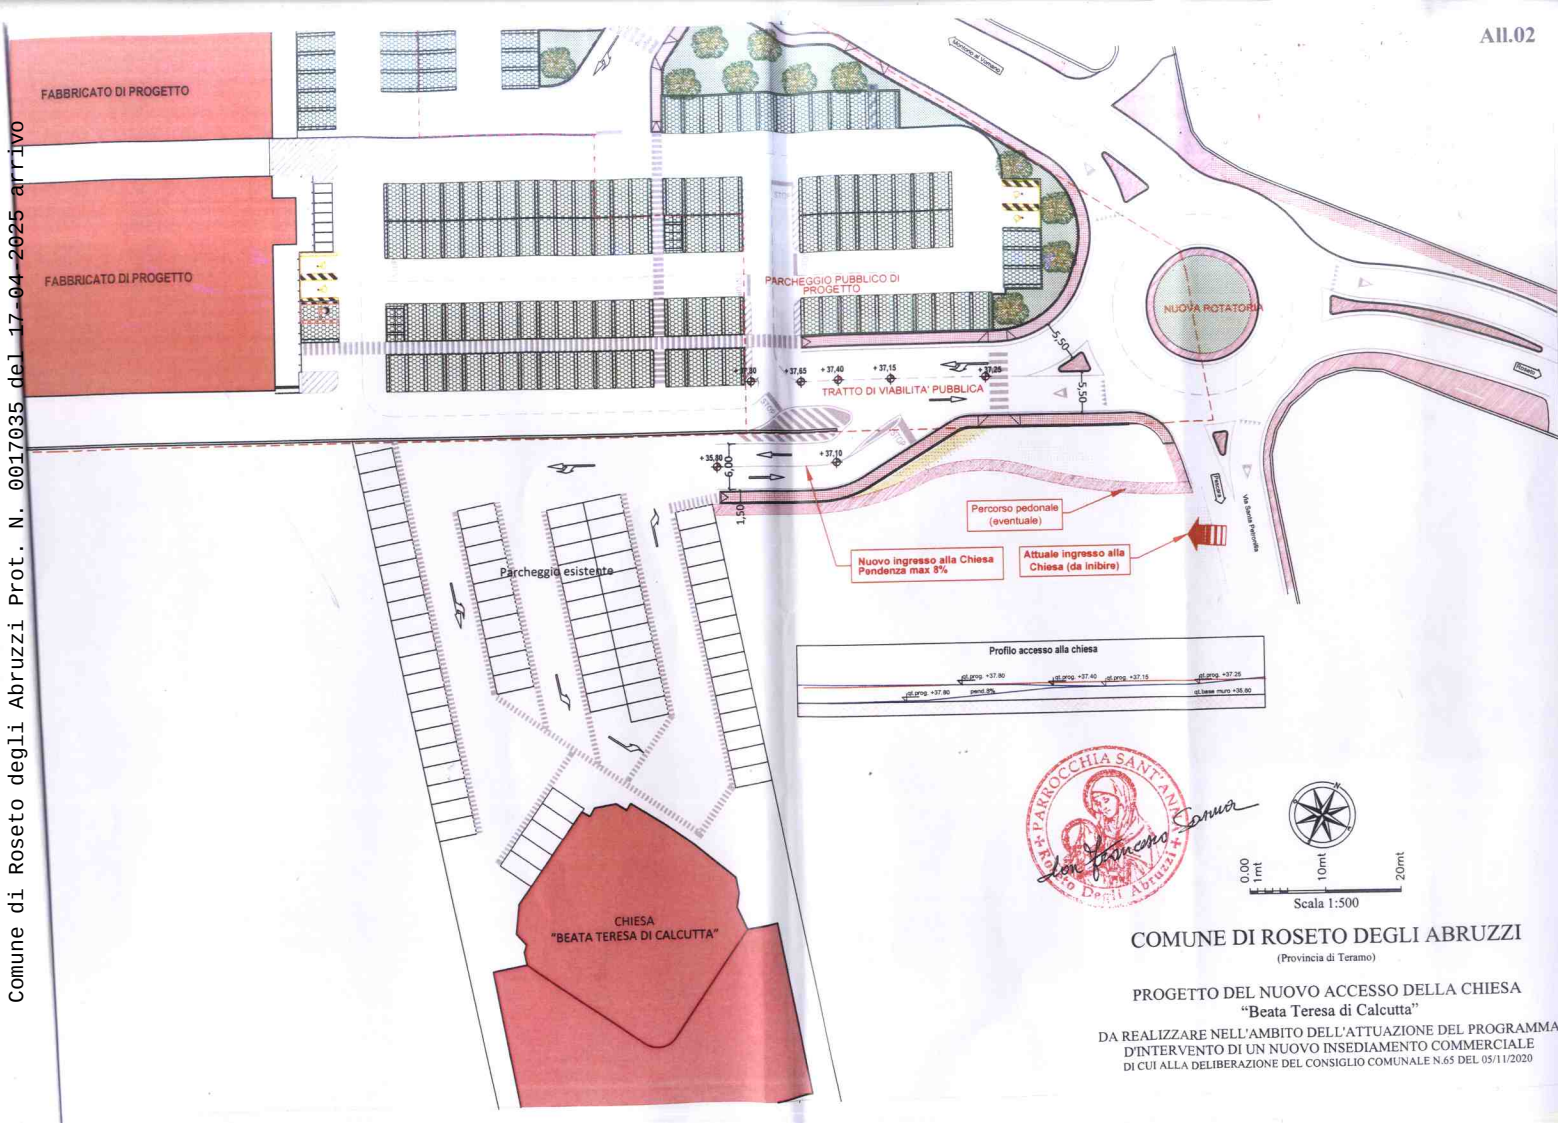

COMUNE DI ROSETO DEGLI ABRUZZI
(Provincia di Teramo)

PROGETTO DEL NUOVO ACCESSO DELLA CHIESA
"Beata Teresa di Calcutta"
DA REALIZZARE NELL'AMBITO DELL'ATTUAZIONE DEL PROGRAMMA
D'INTERVENTO DI UN NUOVO INSEDIAMENTO COMMERCIALE
DI CUI ALLA DELIBERAZIONE DEL CONSIGLIO COMUNALE N.65 DEL 05/11/2020

Comune di Roseto degli Abruzzi Prot. N. 0017035 del 17-04-2025 arrivo

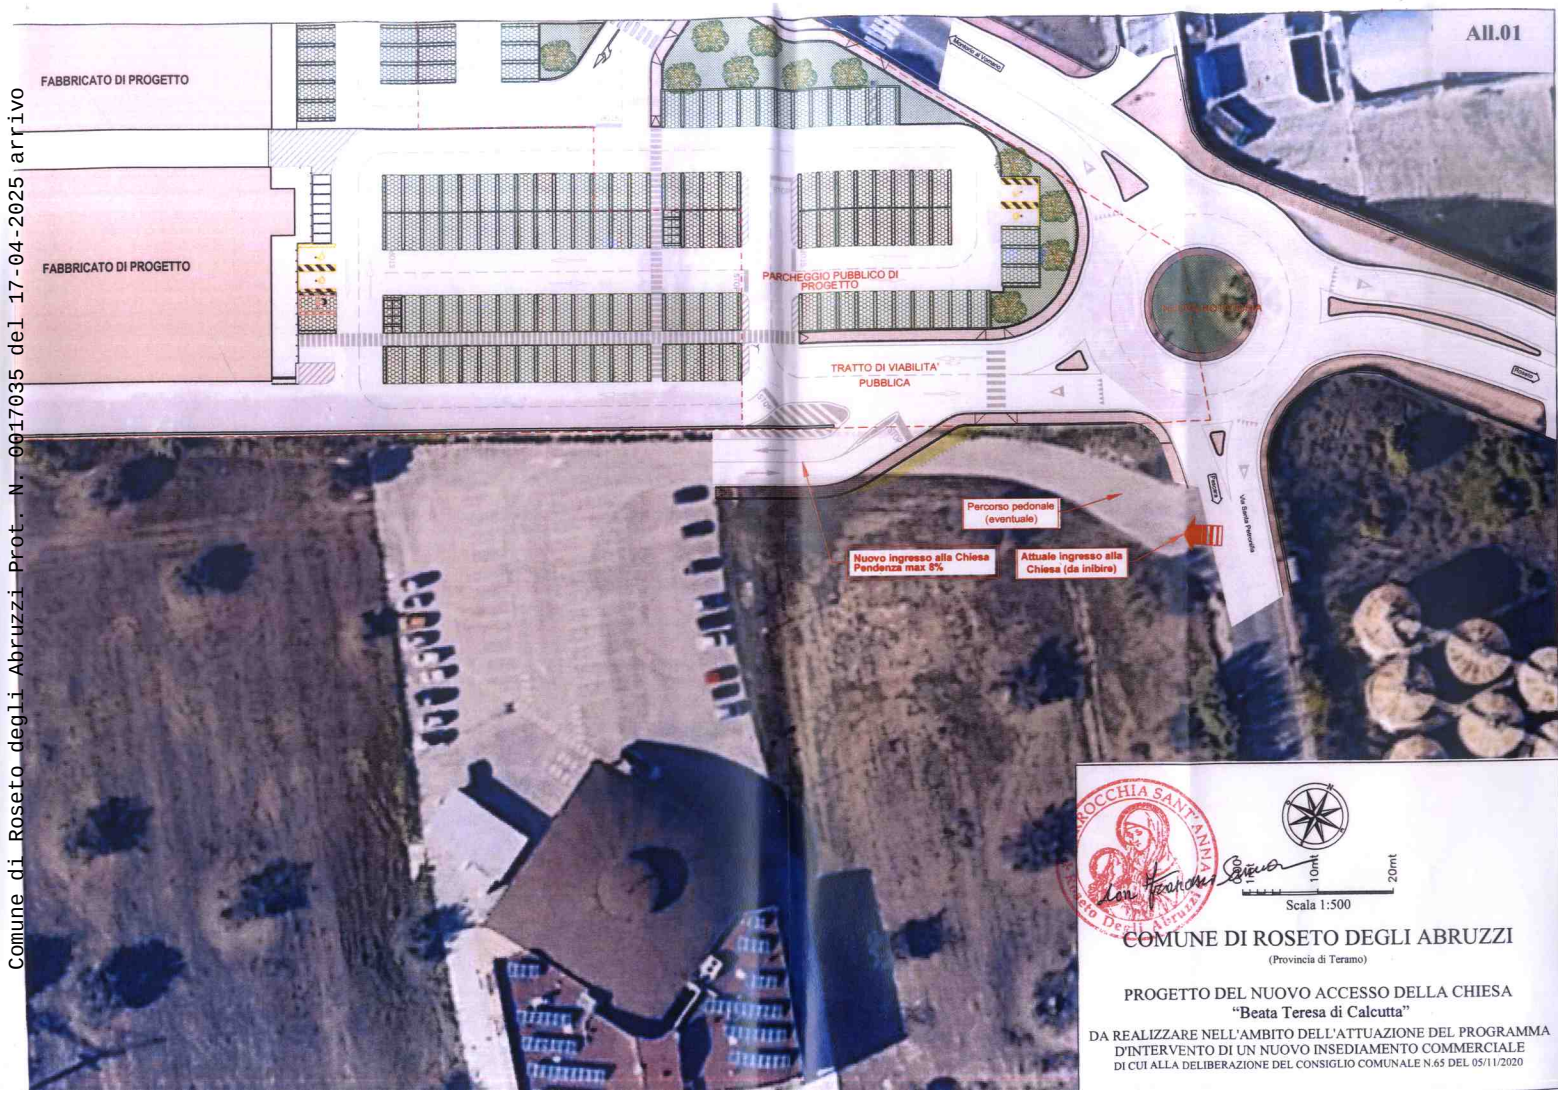



Scala 1:500

COMUNE DI ROSETO DEGLI ABRUZZI
(Provincia di Teramo)

PROGETTO DEL NUOVO ACCESSO DELLA CHIESA
"Beata Teresa di Calcutta"

DA REALIZZARE NELL'AMBITO DELL'ATTUAZIONE DEL PROGRAMMA
D'INTERVENTO DI UN NUOVO INSEDIAMENTO COMMERCIALE
DI CUI ALLA DELIBERAZIONE DEL CONSIGLIO COMUNALE N.65 DEL 05/11/2020