


SEZIONE STATO ATTUALE Scala 1:200

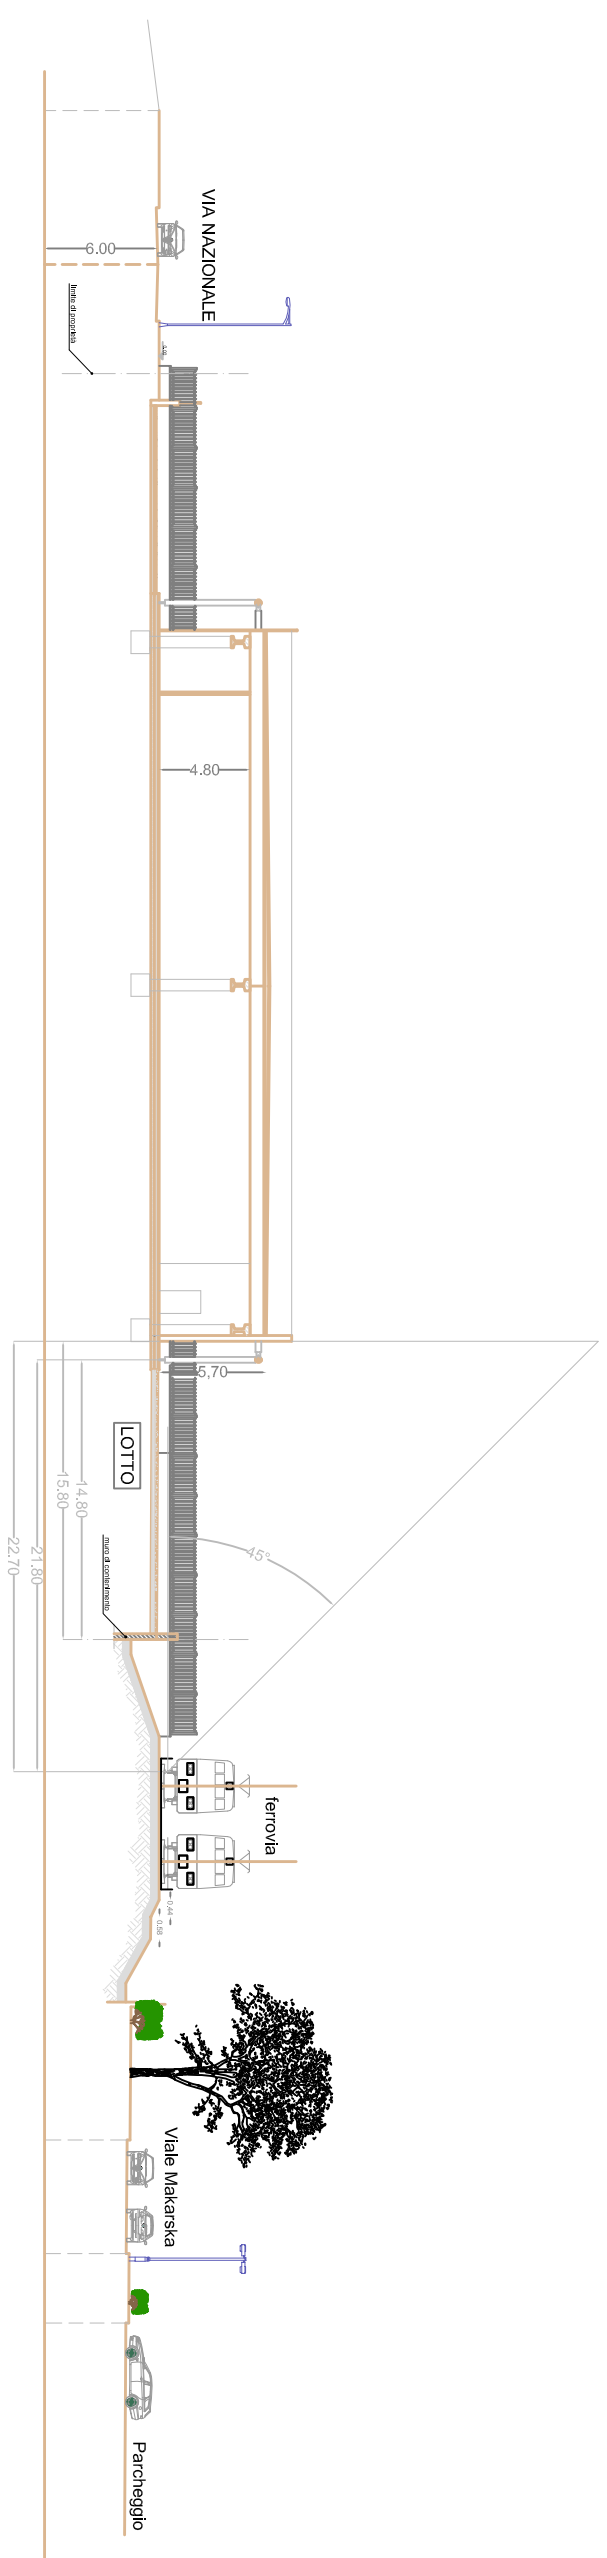

SEZIONE DI PROGETTO Scala 1:200