Firmato digitalmente da
PASQUALE FAVARA
CN = FAVARA PASQUALE
C = IT

Dott. Arch. Pasquale Favara
Marina n. 5 - 65027 - Scafa (PE) Tel. 085.8542394
pasquale.favara@archiworldpec.it

CITTA' DI ROSETO DEGLI ABRUZZI
Provincia di Teramo

RAPPORTO PRELIMINARE DI VERIFICA DI ASSOGGETTABILITA' A V.A.S.

STATO DI PROGETTO PIANTE

"PROGETTO PER LA REALIZZAZIONE DI UN EDIFICIO COMMERCIALE PRIVATO AI SENSI DEL REGOLAMENTO VIGENTE ALLEGATO AI PROGRAMMI URBANI COMPLESSI (P.U.C.)"

Il Progettista	Dott. Arch. Pasquale Favara

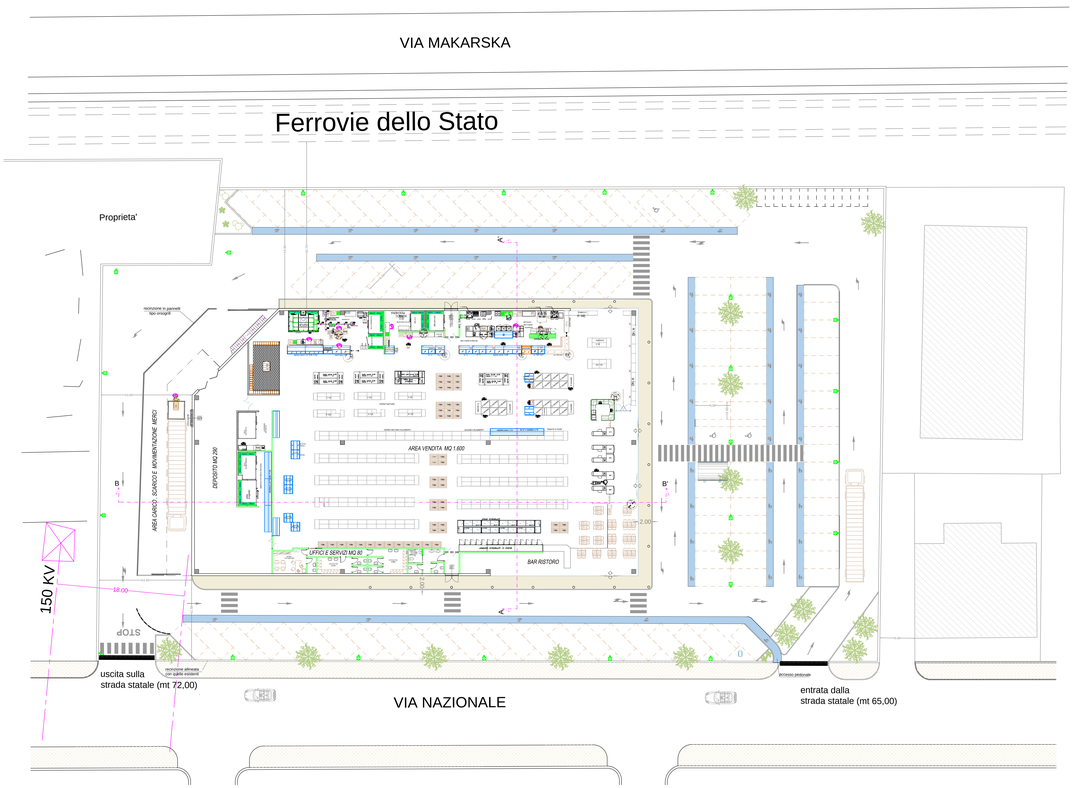

ECOTEL

Planimetria generale SCALA 1:200

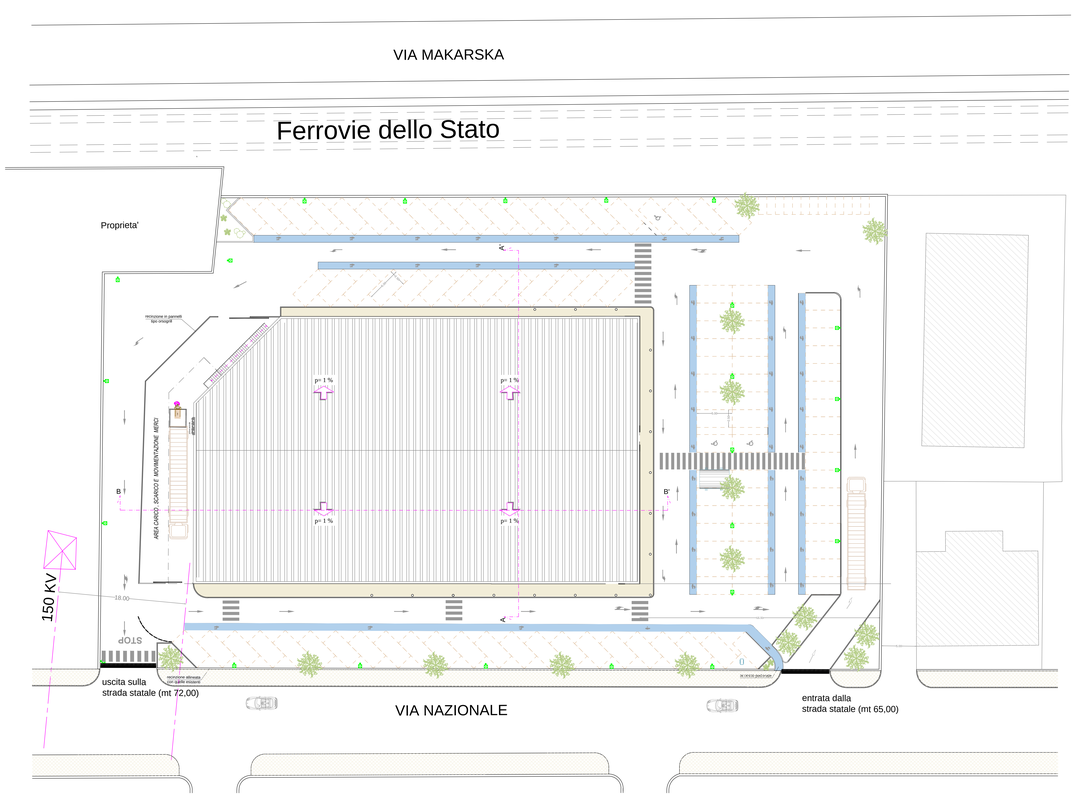

ECOTEL

Pianta copertura 1:200