



CITTA' DI ROSETO DEGLI ABRUZZI  
Provincia di Teramo


**RAPPORTO PRELIMINARE DI VERIFICA  
DI ASSOGGETTABILITA' A V.A.S.**




**STATO DI PROGETTO  
PROSPETTI**

"PROGETTO PER LA REALIZZAZIONE DI UN EDIFICIO COMMERCIALE PRIVATO AI  
SENSI DEL REGOLAMENTO VIGENTE ALLEGATO AI PROGRAMMI URBANI  
COMPLESSI (P.U.C.)"


Il Progettista	Dott. Arch. Pasquale Favara
----------------	-----------------------------

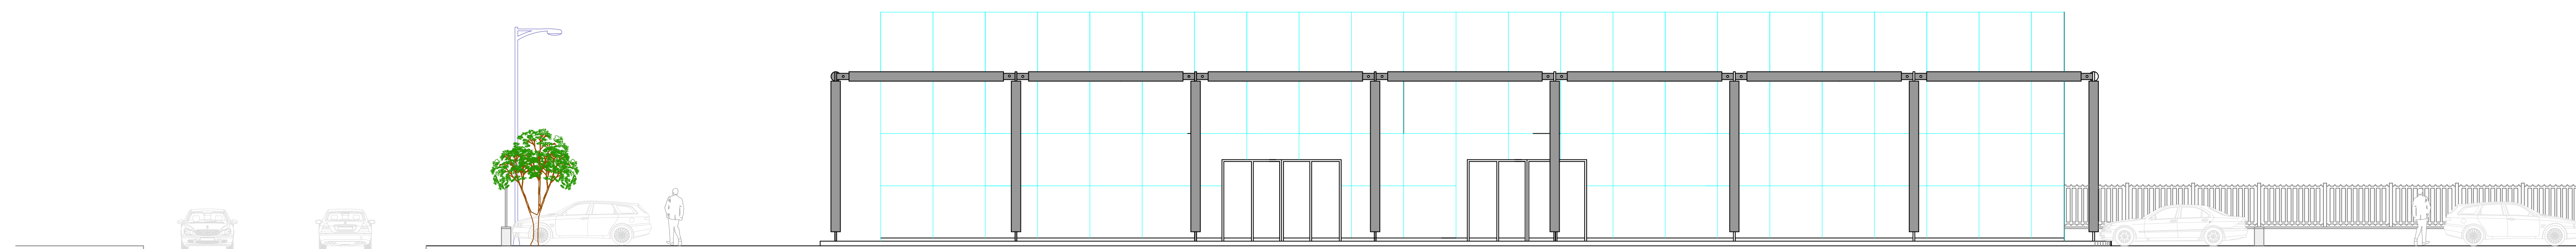


PROSPETTO SUD-EST Scala 1:100

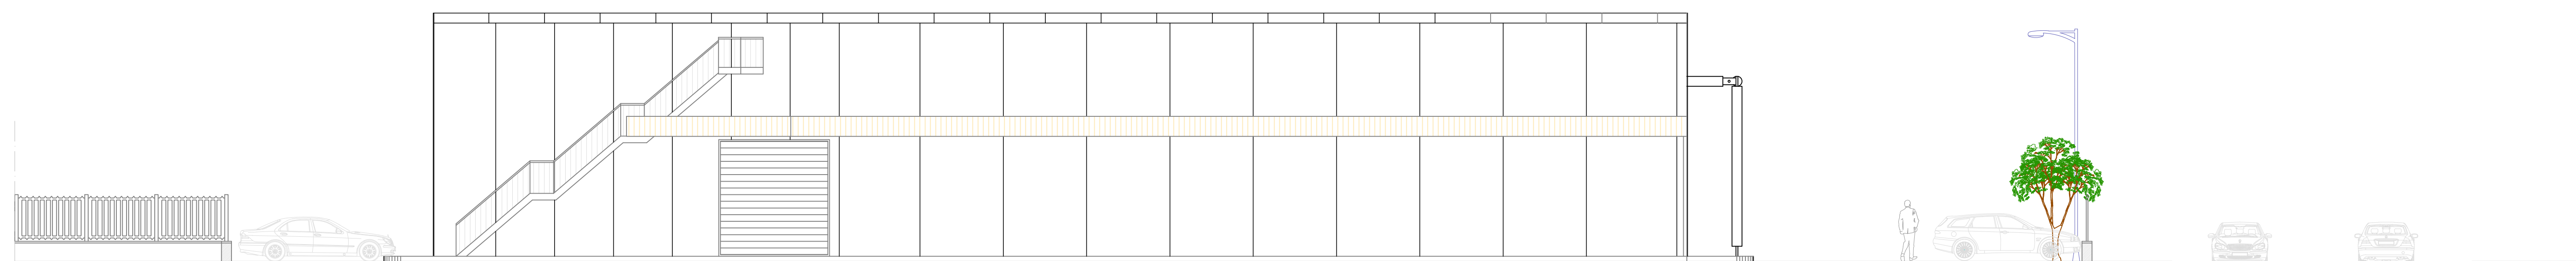

PROSPETTO NORD Scala 1:100

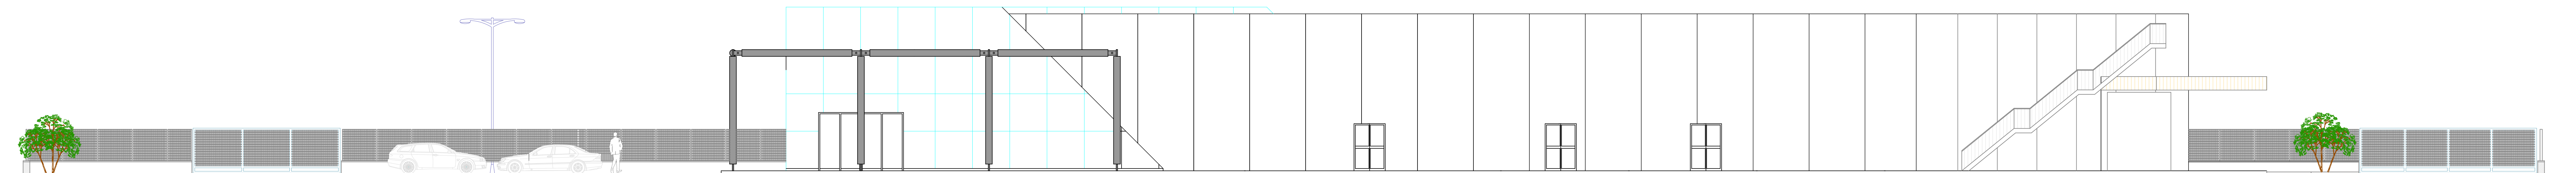

PROSPETTO NORD-EST Scala 1:100

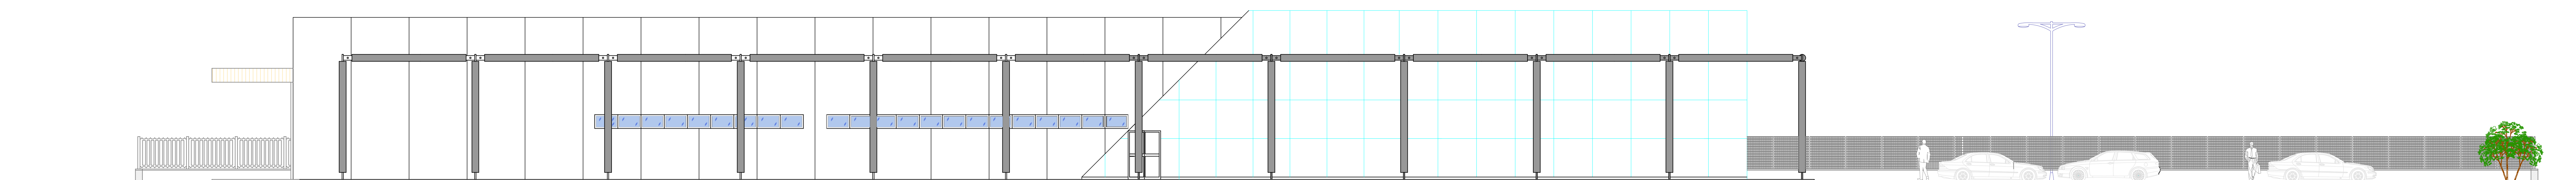

PROSPETTO NORD-OVEST Scala 1:100