
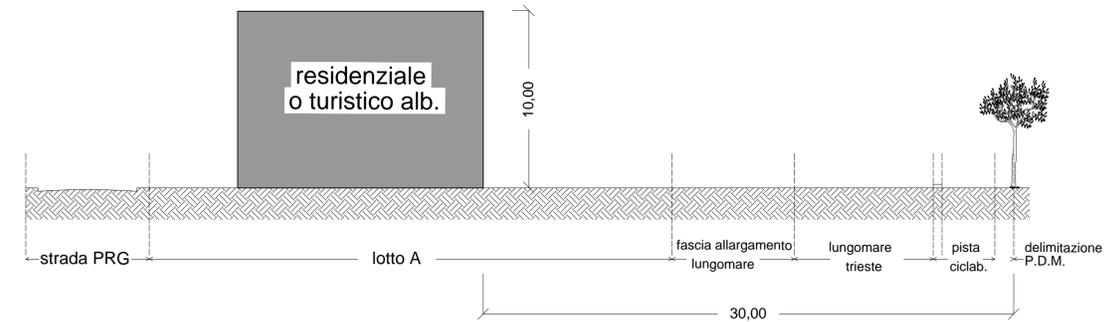


Planimetria massimo ingombro edificabile

Scala 1:200

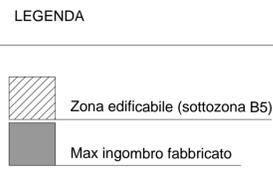

Scala 1:200

Sezione 1 - 2



**STUDIO DI PROGETTAZIONE**

Comune di:  
**Roseto degli Abruzzi**  
Provincia di: **TERAMO**

OGGETTO: *Piano di Lottizzazione di iniziativa privata*

UBICAZIONE: *Lungomare Trieste*

COMMITTENTE: *Tacconelli Pasquale*

ELABORATI: *Planivolumetrico*

Il Tecnico progettista: *Arch. Di Emidio Bruno*

TAVOLA: **2**      SCALA: **1:200**      DATA:

**Arch. Di Emidio Bruno**  
via S. Spaventa n. 46 - Roseto degli Abruzzi (TE)  
Tel. e fax: 085/8999172 - brunodiemidio@virgilio.it