



prospetto Nord Palazzina Sud

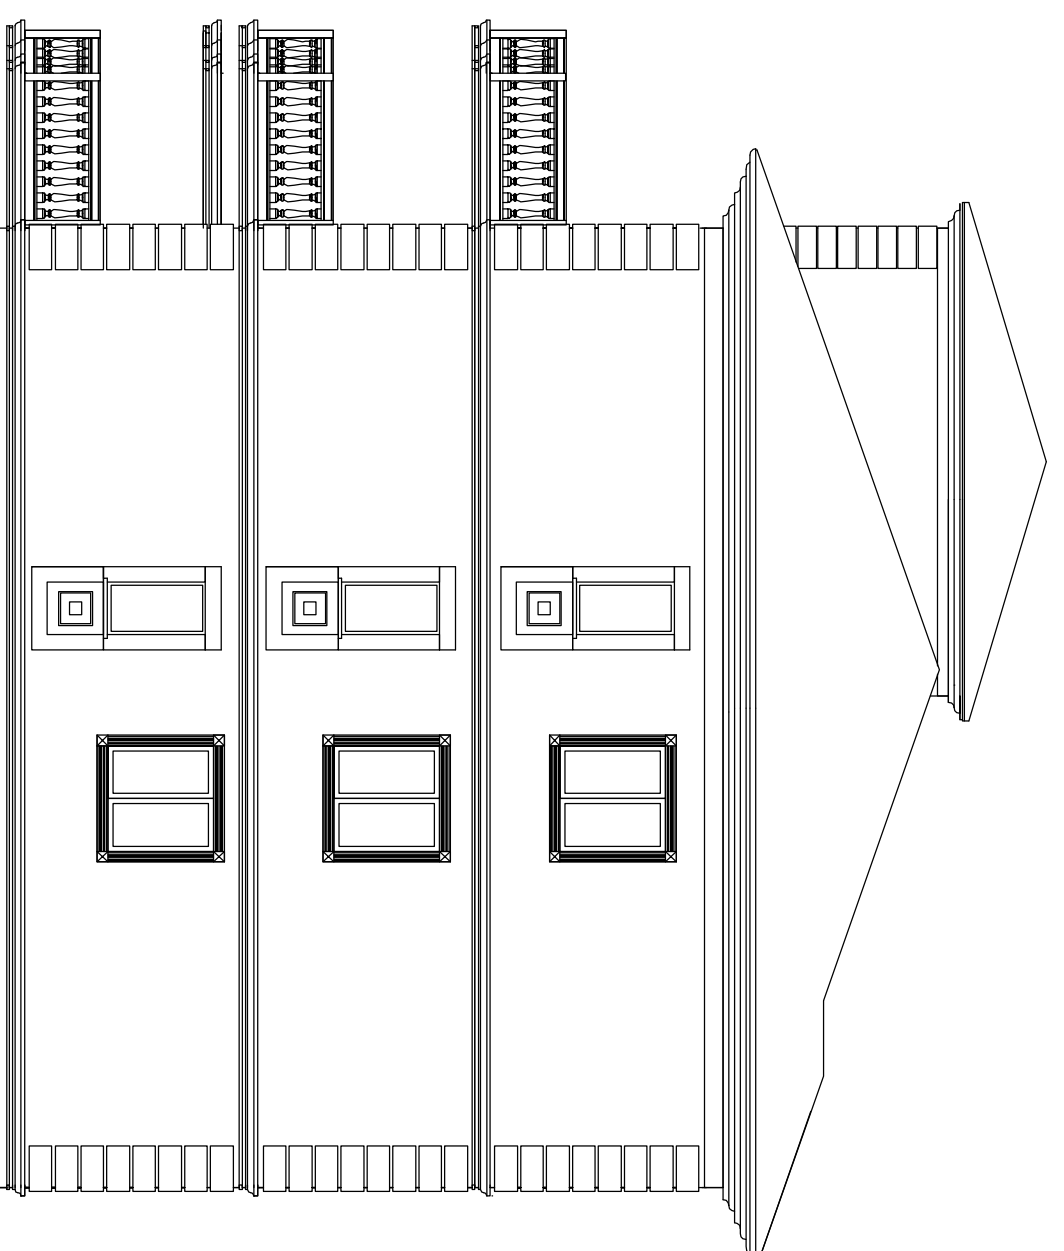

prospetto Nord Palazzina Nord

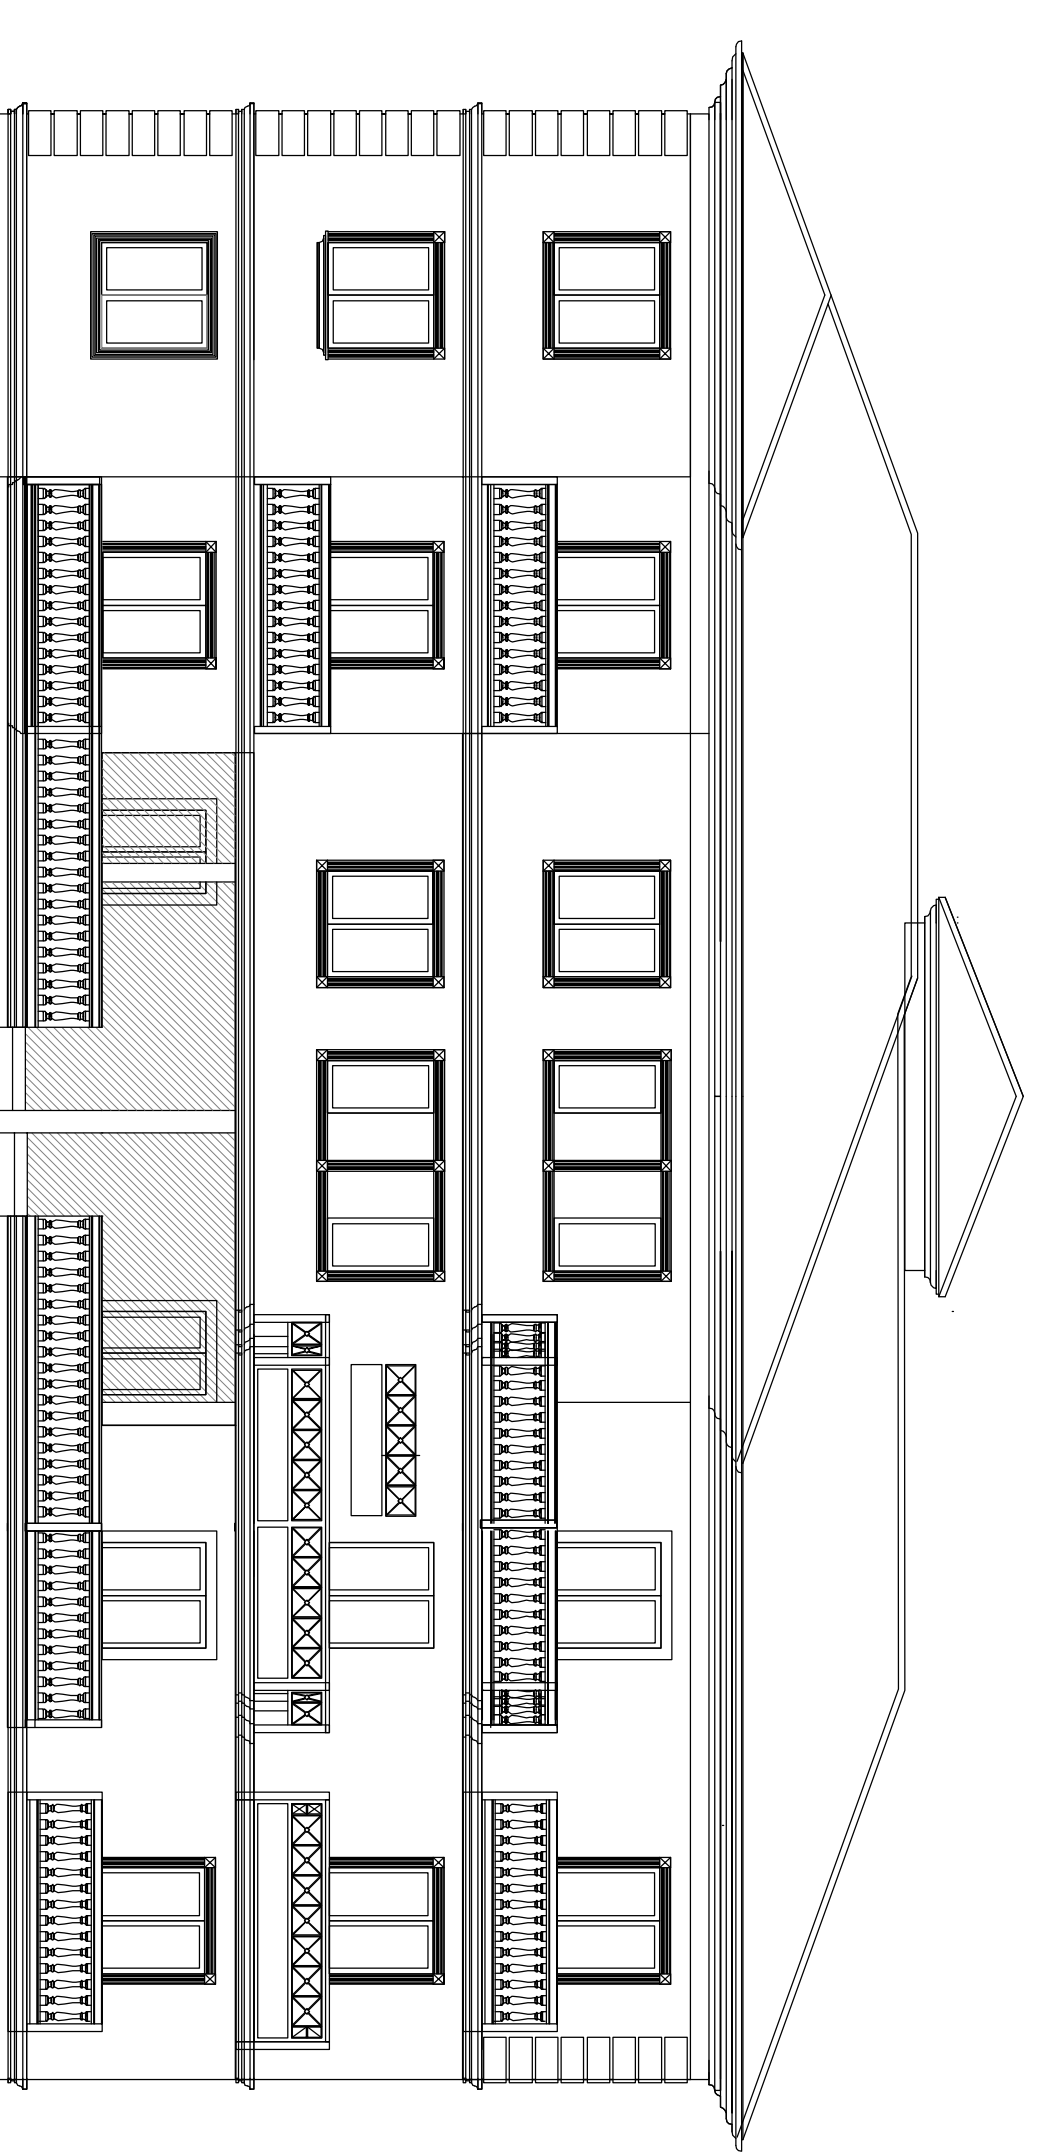

prospetto est Palazzina Nord



ROSETO DEGLI ABRUZZI
PROVINCIA DI TERAMO

DATA
AGOSTO 2022

PROGETTO:
PIANO DI RECUPERO DI INIZIATIVA PRIVATA IN VARIANTE ALLE NTA DEL PRG VIGENTE
(ART.26 SOTTOZONA F2) CON RECUPERO E VALORIZZAZIONE VILLA PARIS E
COSTRUZIONE DI DUE FABBRICATI RESIDENZIALI PREVIA DEMOLIZIONE DI
FABBRICATI ESISTENTI - DELIBERA DI G.C. N. 226 DEL 17-09-2021

TAVOLA

7

COMITENTE:
ABBA SRL

DISEGNO: PROSPETTI PALAZZINA NORD - DI PROGETTO


REV.1

SCALA:
1:100

PROGETTISTI

Geom. Franco Di Bonaventura
Via Defensa 42 Roseto degli Abruzzi (TE)
tel. 329.380.88.70 PEC: franco.dibonaventura@poppeci.it

Dott. Ing. Vittorio Cialoni
Via Palermo,5 Roseto degli Abruzzi (TE)
tel. 331.56.53.661 PEC: vittorio.cialoni@ingefra.it

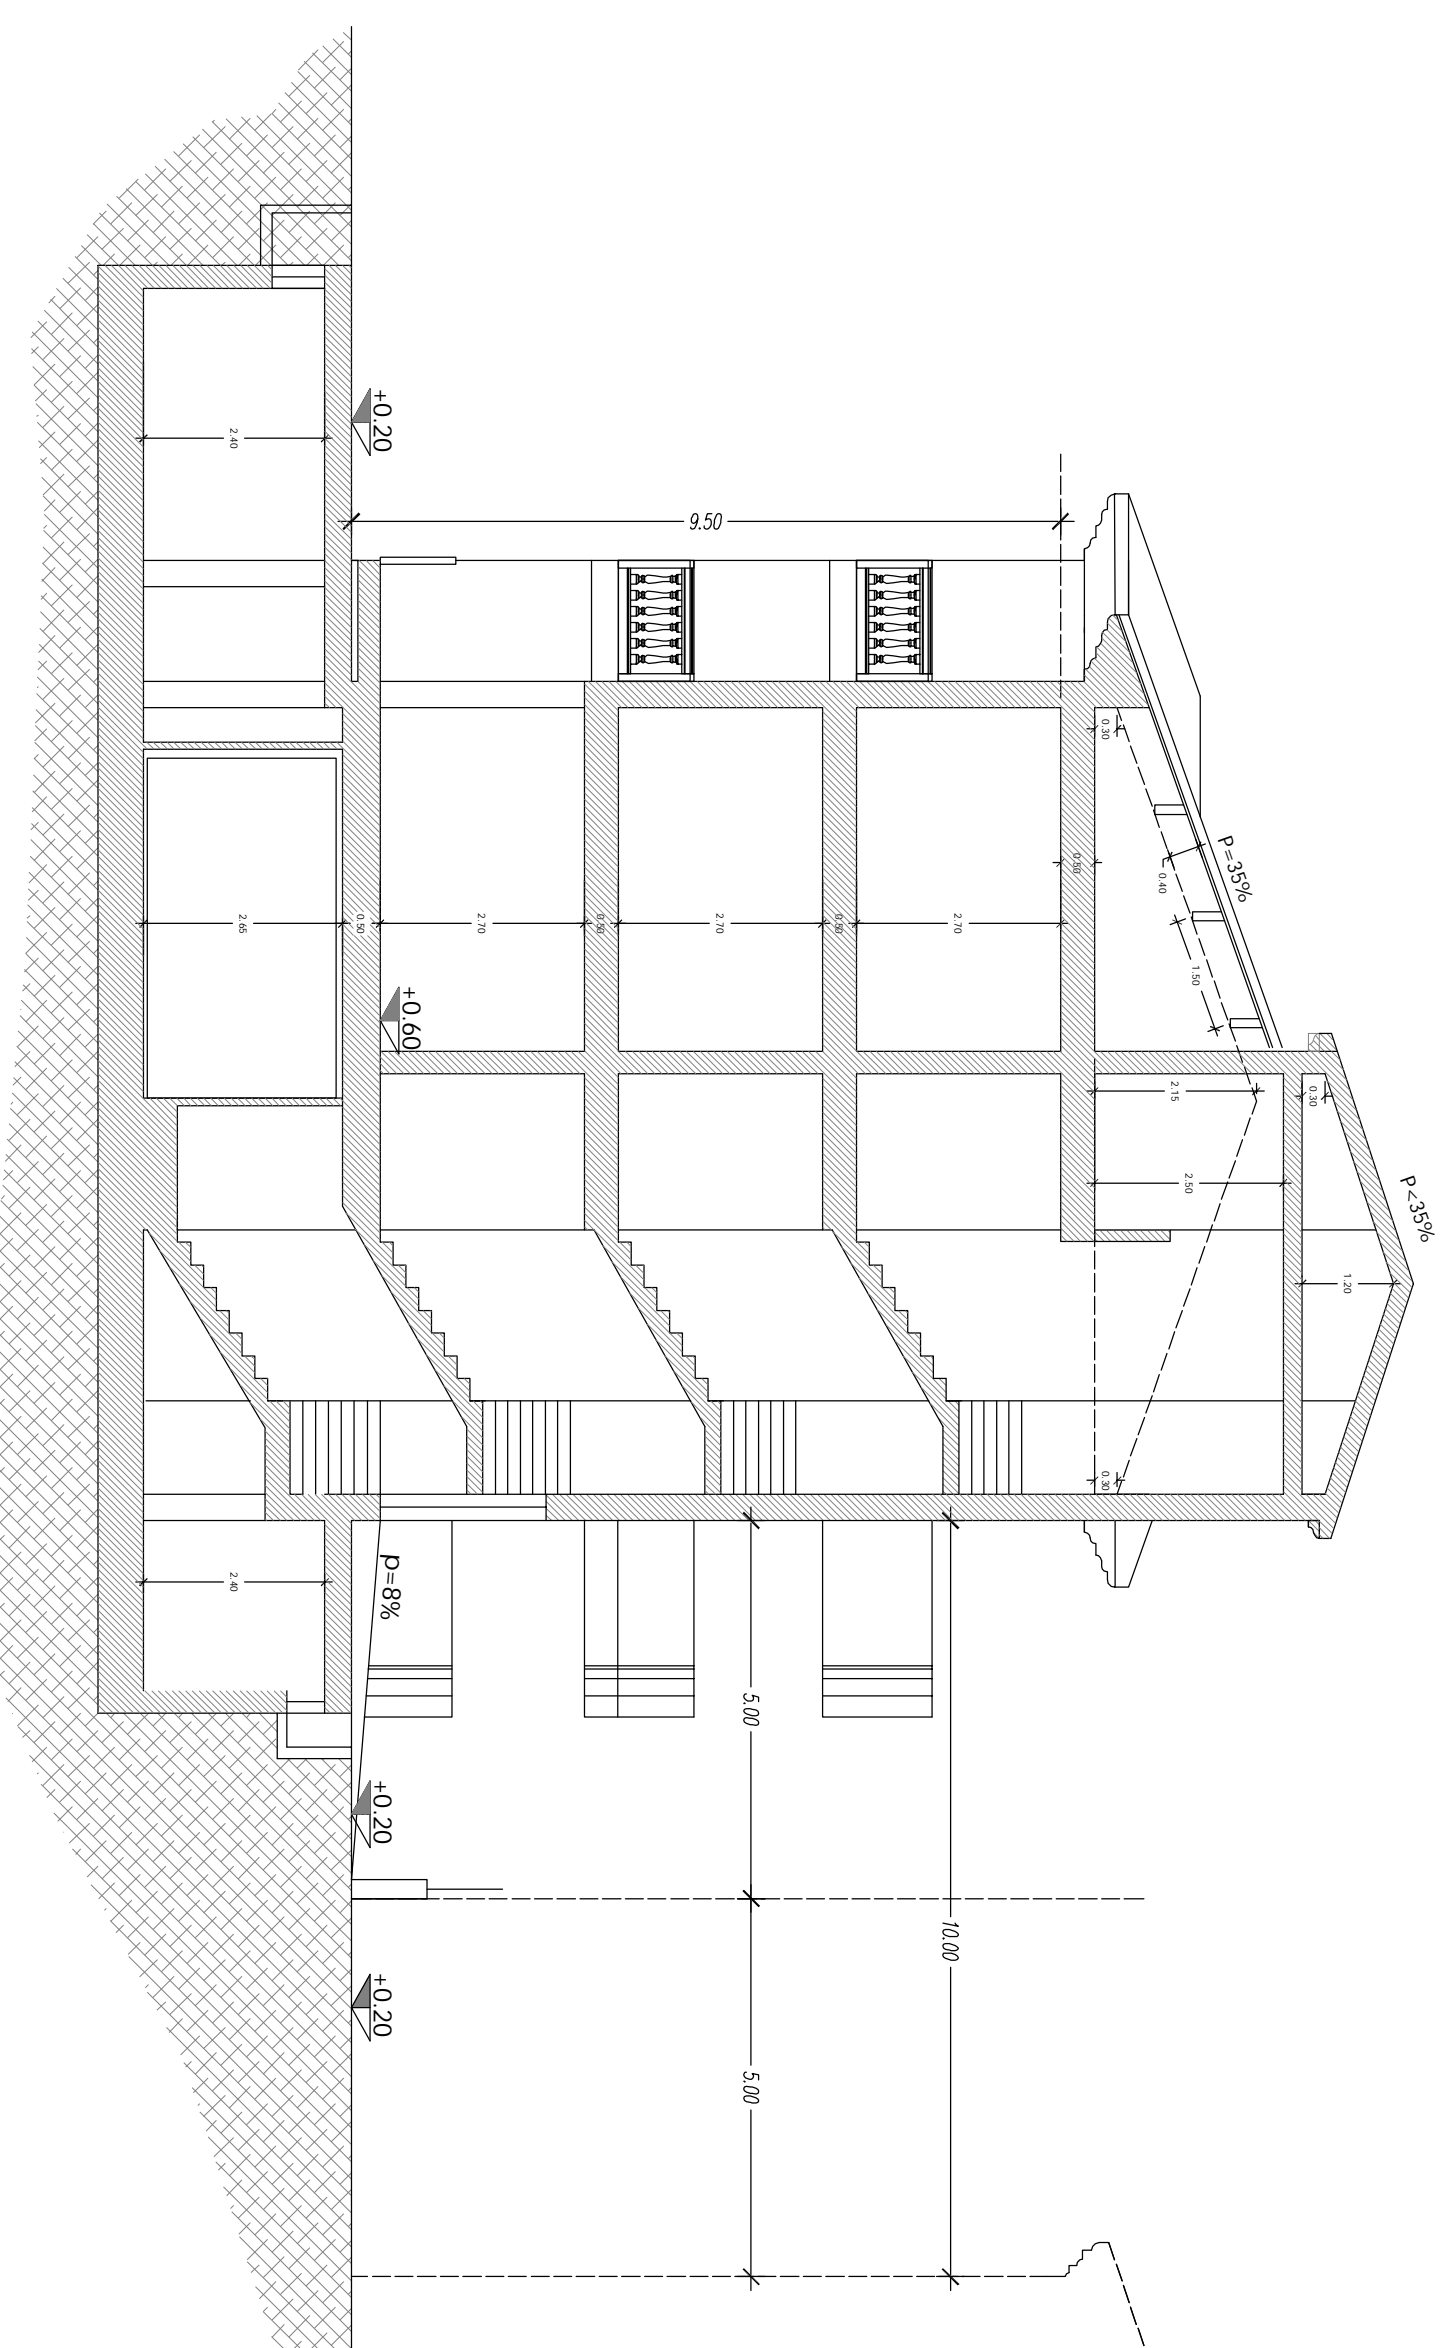

Palazzina Nord
Sezione A - B

