


AREE EDIFICABILI SUP. TOTALE = 8.724		AREA	SUP. UTILE ASSEGNATA	SUP. ANNESSI	SUP. RESIDENZ.
SUP. UTILE EDIFICABILE TOT. = 7.395mq RESIDENZIALE (84,95%) = 6.285 mq. < 85% ANNESI non resid. (15,01%) = 1.110mq > 15%		A	1.170	170	1.000
		B	1.350	-----	1.350
		C	1.350	940	410
		D	625	-----	625
		E1	E1 1450	-----	E1 1450
		E2	E2 1450	-----	E2 1450
		F	Ved. Zona B3		
TOTALI			7395	1110	6285
AREA B3 (LOTTO F)	i = 0,60mq/mq	1+2	594 (990x0,60)	AREA ASSEG.=876mq (410=C1 + 466= B3) (Aree F + 2)	

DATI TECNICI

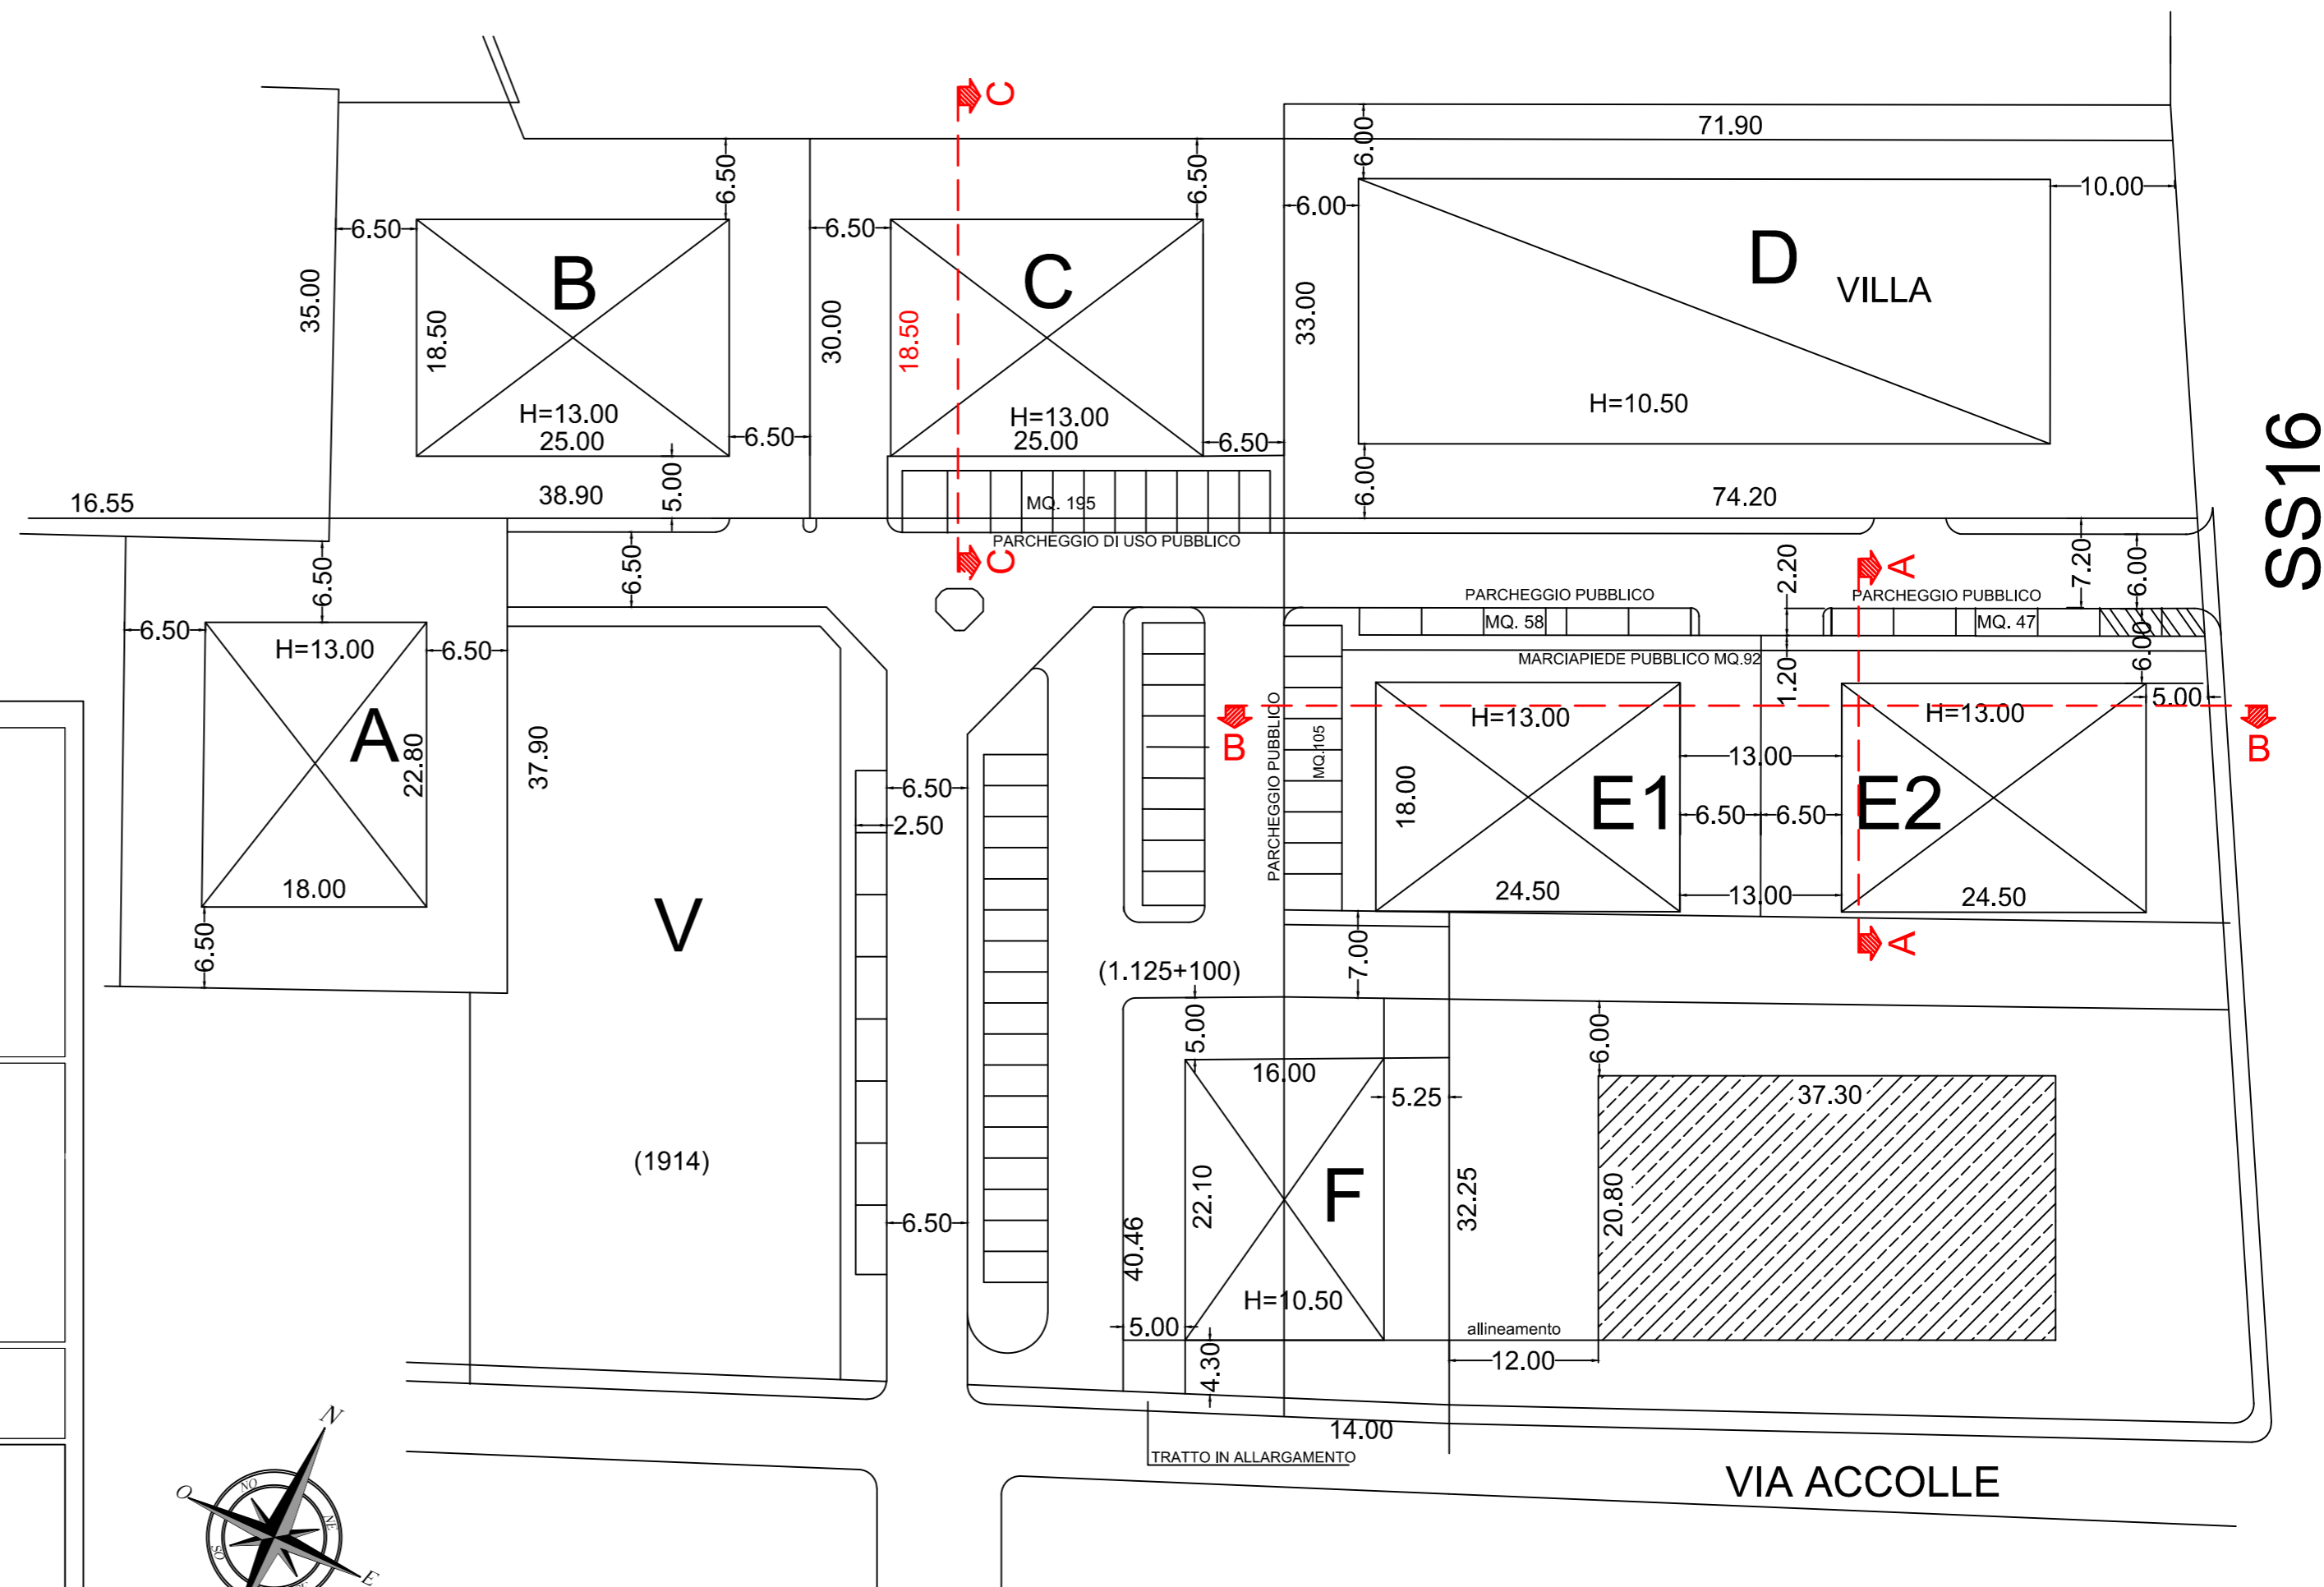

SS16

ROSETO DEGLI ABRUZZI PROVINCIA DI TERAMO		TAVOLA 1
PROGETTO: PIANO DI LOTTIZZAZIONE IN AREA A DESTINAZIONE C.1 "PDL BARBA-VALENTINI IN VIA ACCOLLE E VIA BRAGA VARIANTE N. 2		
DISEGNO: - PLANIMETRIA GENERALE		
DATA: AGOSTO 2023		
PROGETTISTI Dott. Ing. Vittorio Cialoni Via Palermo, 5 Roseto degli Abruzzi (TE)		

PLANIMETRIA DI PDL SC 1/500