




FF.SS. PESACARA - ANCONA

VIALE MAKARSKA

Pista ciclabile Provincia Teramo

PARCHEGGIO PERMEABILE

CITTA' DI ROSETO DEGLI ABRUZZI
31 MAG. 2023
PROT. N. 23687

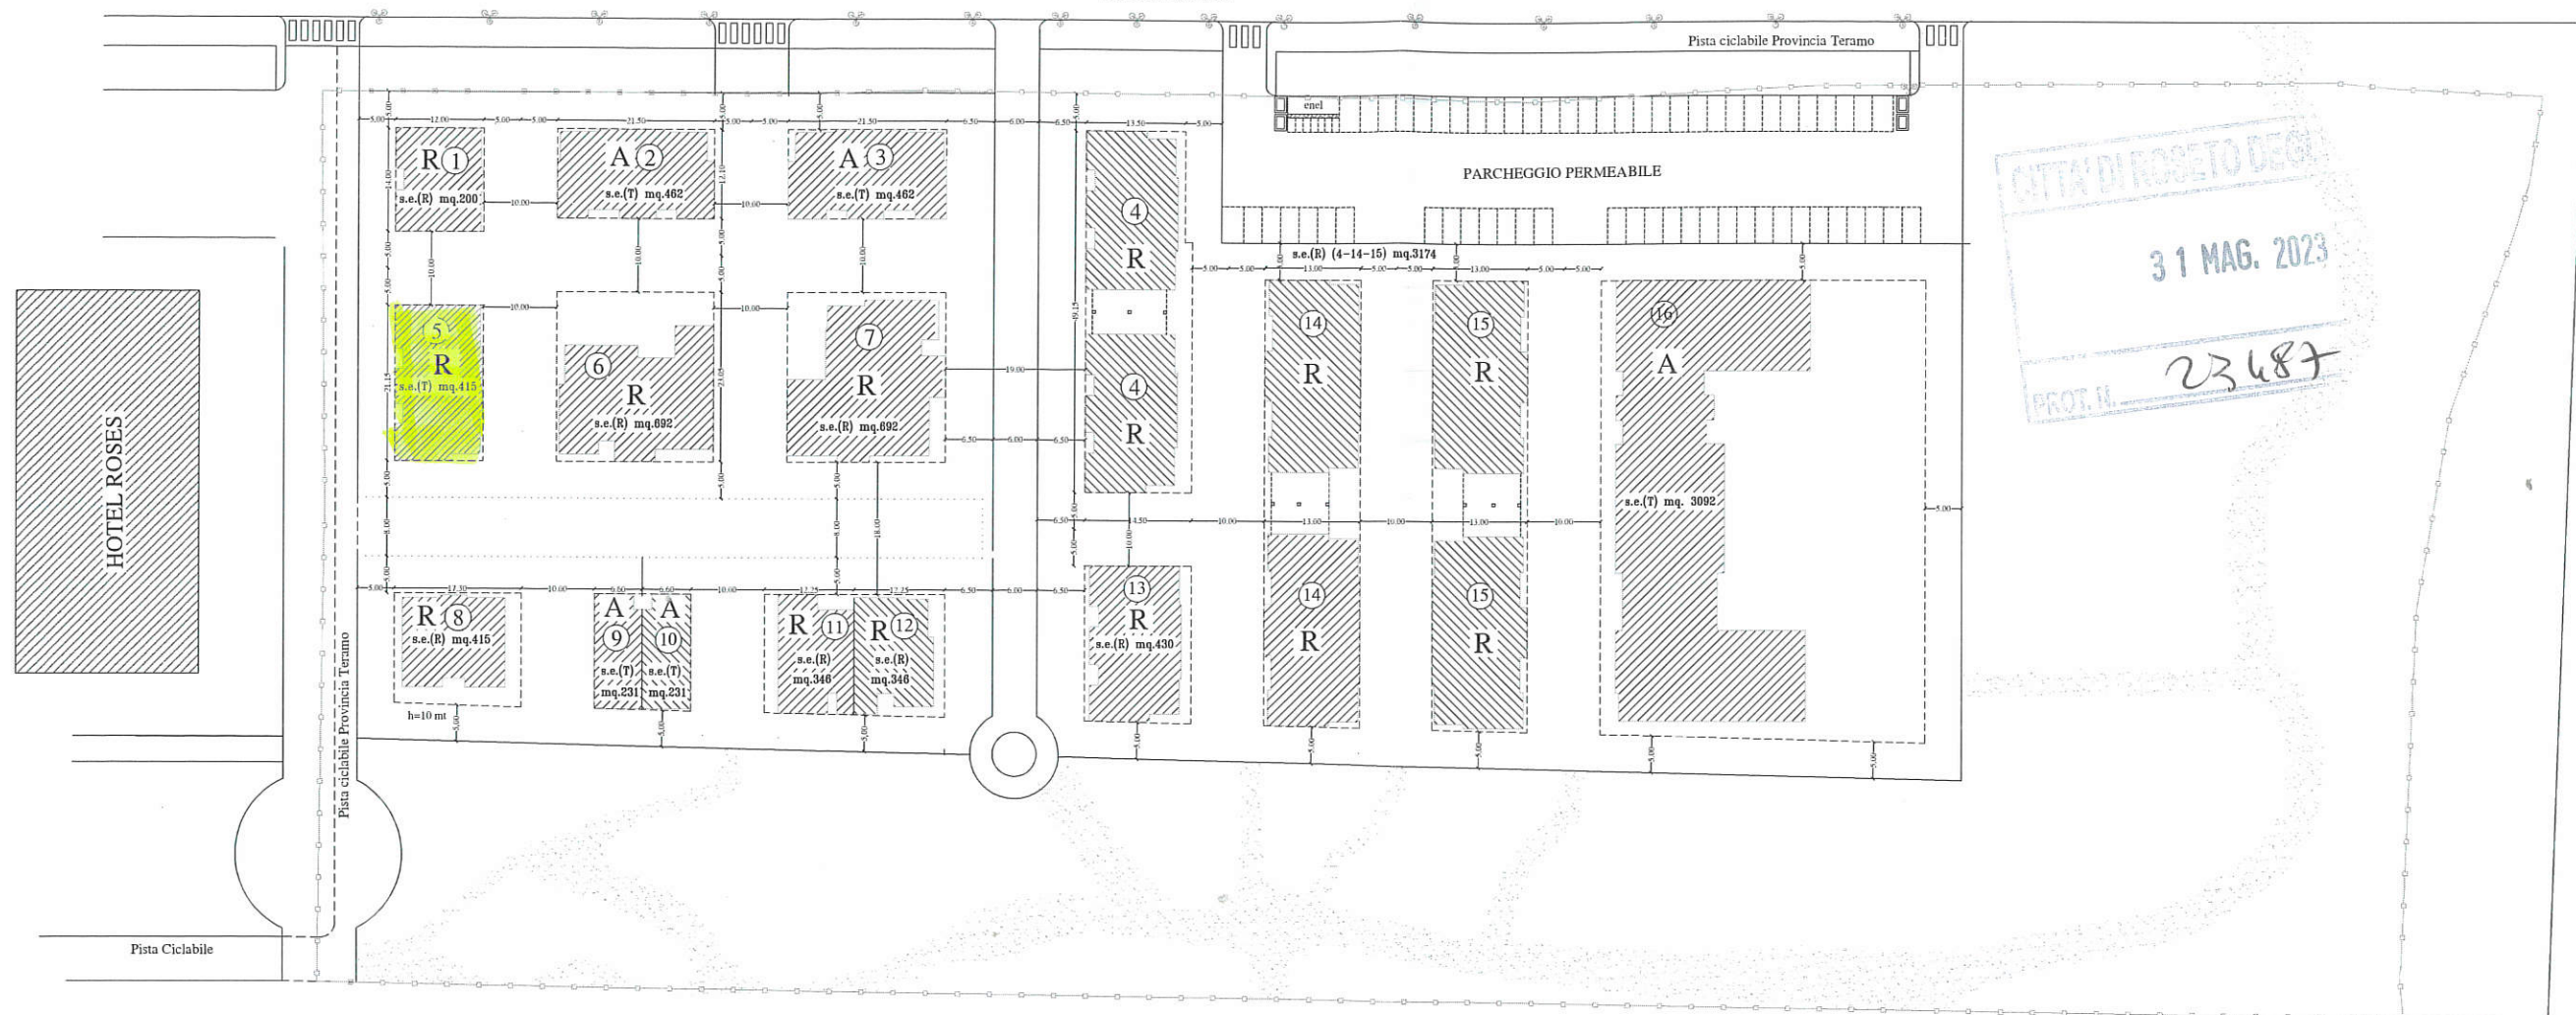

"A" = Destinazione TURISTICO/RICETTIVA

"R" = Destinazione RESIDENZIALE

PLANIMETRIA MASSIMI INGOMBRI E SUPERFICI EDIFICABILI



ORDINE DEGLI INGEGNERI - TERAMO
335 | CIALONI dott. VITTORIO
INGEGNERE

VITTORIO CIALONI VIA PALERMO N. 5 ROSETO DEGLI ABRUZZI (TE)		1
COMMITTENTE	CONSORZIO "MARE BLU"	
OGGETTO	"CONSORZIO MARE BLU" approvato con Delibera C.C. N. 93/2017 SITUAZIONE APPROVATA	
DISEGNO	MASSIMI INGOMBRI E SUPERFICI EDIFICABILI	
MAGGIO 2023		