



PLANIMETRIA IN PROGETTO


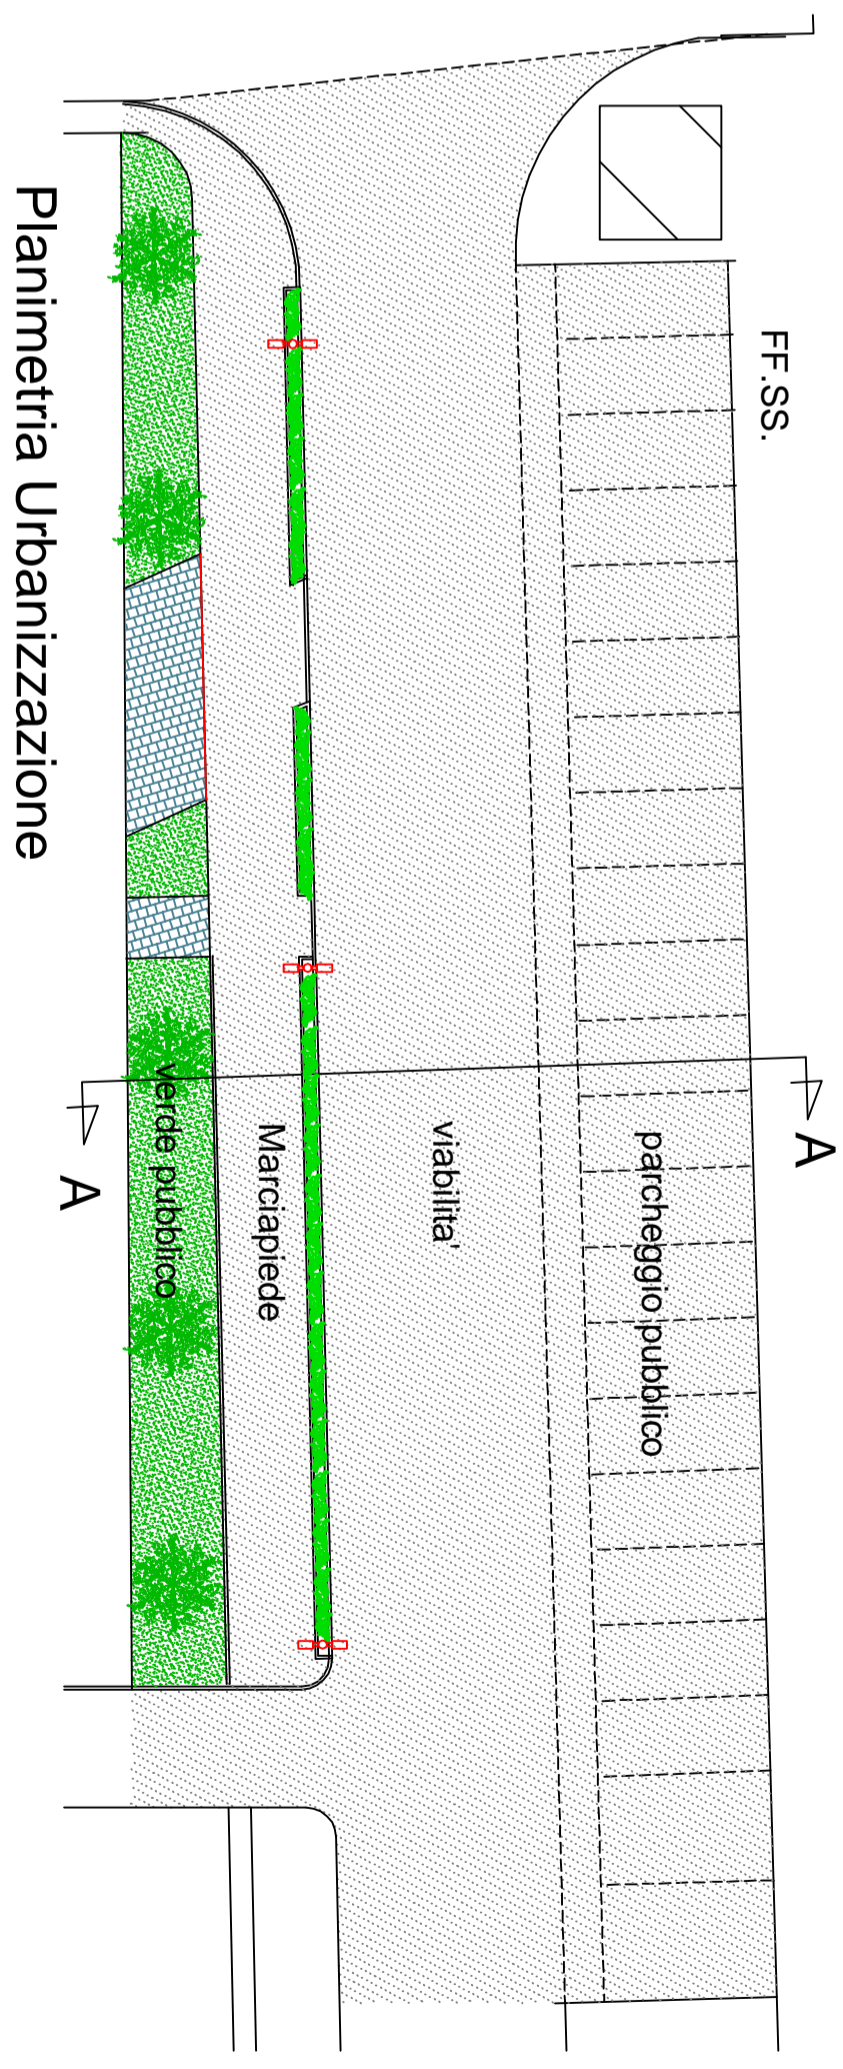


Planimetria Urbanizzazione

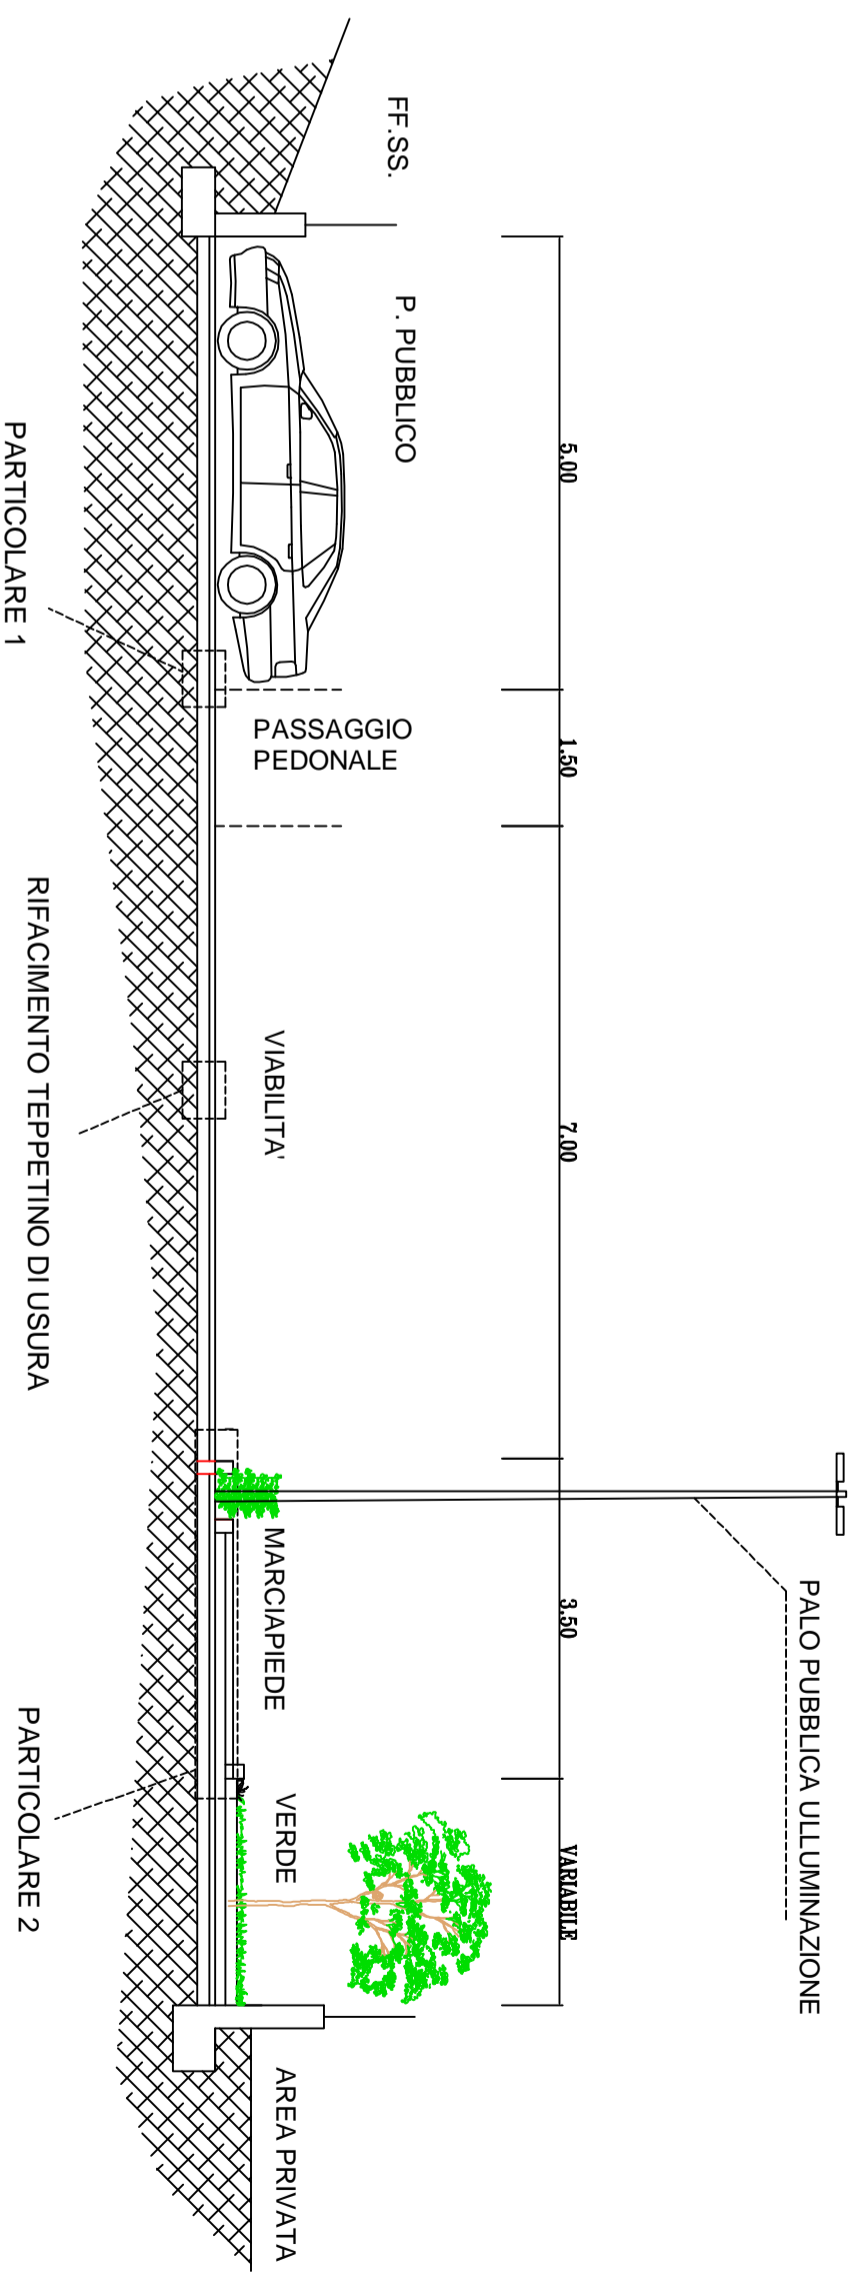


SEZIONE A-A

<p><b>DOTT. ING. VITTORIO CIALONI</b>          VIA PALERMO N. 5 ROSETO DEGLI ABRUZZI (TE)</p>	
<p>PRODOTTORE          BARBA DOMENICO</p>	<p>OGGETTO          VARIANTE AL PRG DI UN'AREA EDIFICABILE          VIA MAKARSKA - ROSETO DEGLI ABRUZZI -</p>
<p>DI SEGNO          APRILE 2021</p>	<p>URBANIZZAZIONI - PROPOSTA DI VARIANTE          SCALA 1/500</p>

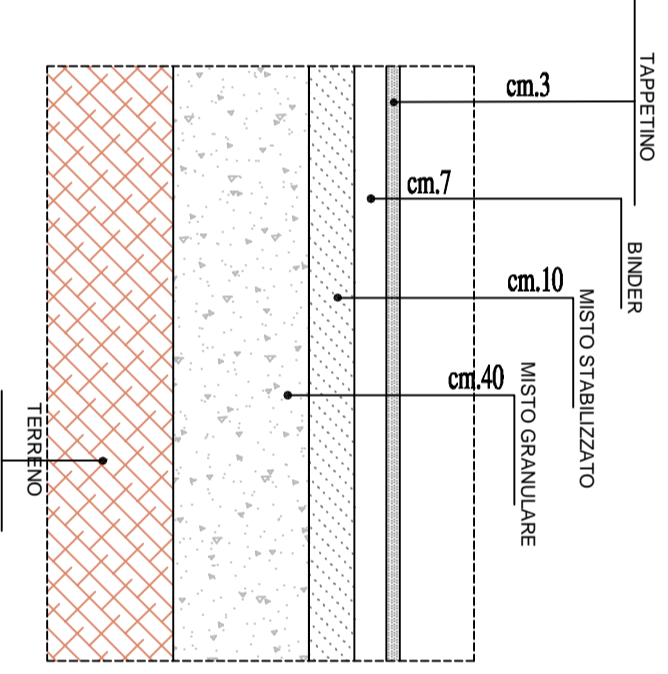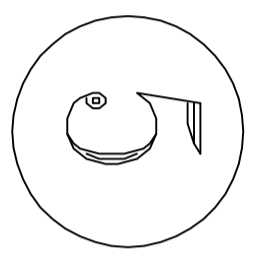

PARTICOLARE 1

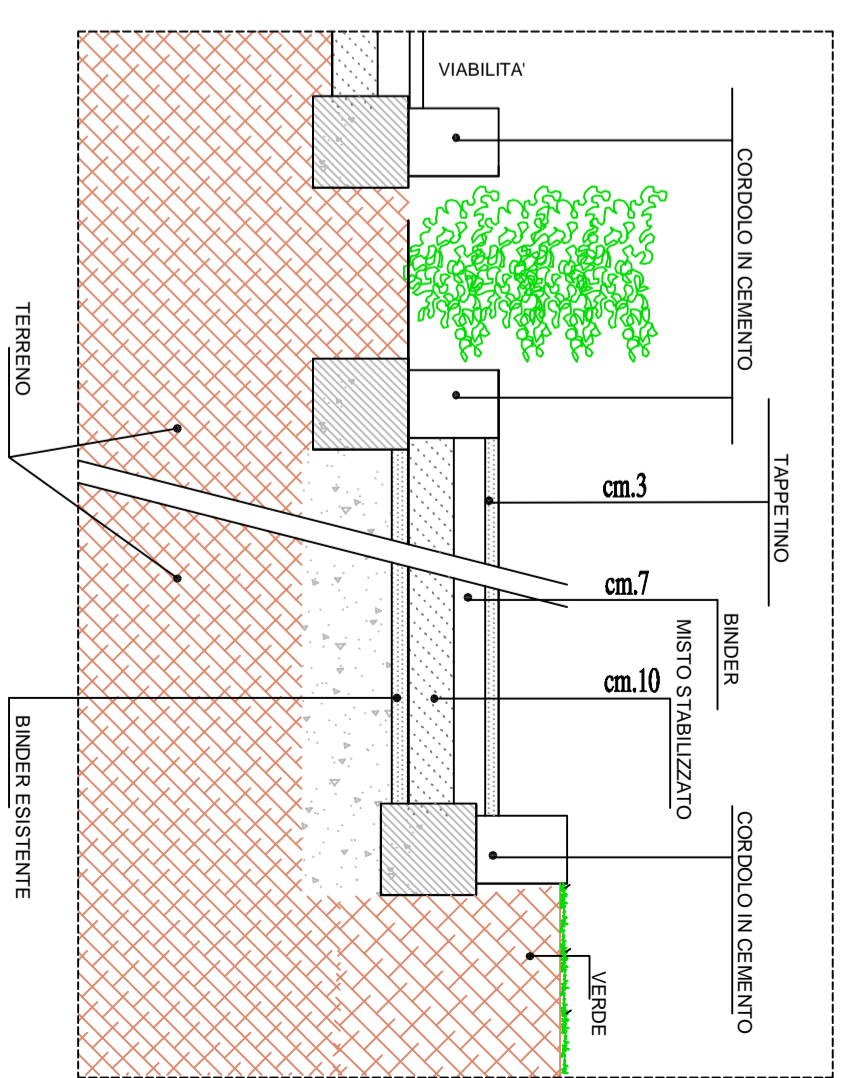

PARTICOLARE 2