




prospetto est Palazzina Sud

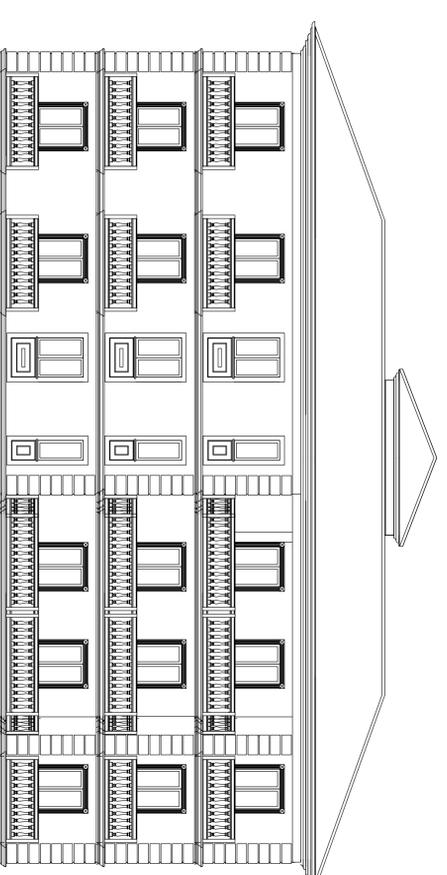

prospetto ovest Palazzina Sud

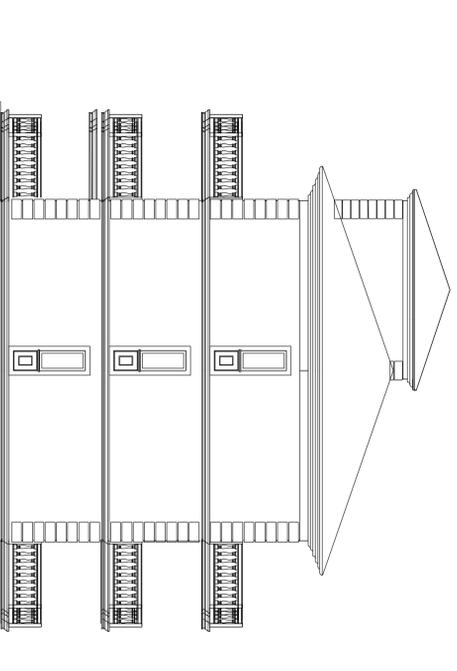

prospetto Nord Palazzina Sud

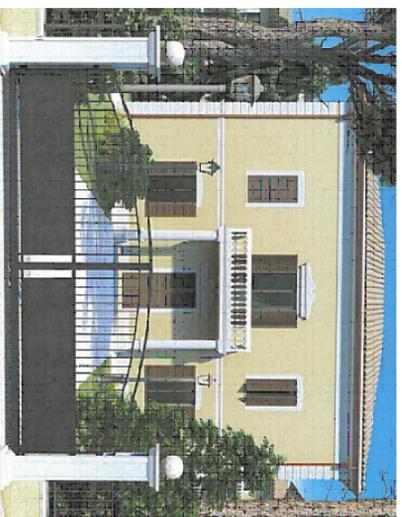

ROSETO DEGLI ABRUZZI
PROVINCIA DI TERAMO

DATA
AGOSTO 2022

PROGETTO:
PIANO DI RECUPERO DI INIZIATIVA PRIVATA IN VARIANTE ALLE NTA DEL PRG VIGENTE
ART.26 SOTTOZONA F2 CON RECUPERO E VALORIZZAZIONE VILLA PARIS E
COSTRUZIONE DI DUE FABBRICATI RESIDENZIALI PREVA DEMOLIZIONE DI
FABBRICATI ESISTENTI. DELIBERA DI G.C. N. 226 DEL 17-09-2021

TAVOLA

5

COMITENTE :
ABBA SRL

DISEGNO :
PROSPETTI PALAZZINA SUD - DI PROGETTO

REV.1

SCALA:
1:100


PROGETTISTI

Geom. Franco Di Bonaventura

Via Delena 42 Roseto degli Abruzzi (TE)
tel. 329.360.88.70 PEC: franco.dibonaventura@poppeci.it

Dott.Ing. Vittorio Cialoni

Via Palermo,5 Roseto degli Abruzzi (TE)
tel. 331.56.53.661 PEC: vittorio.cialoni@ingepi.it

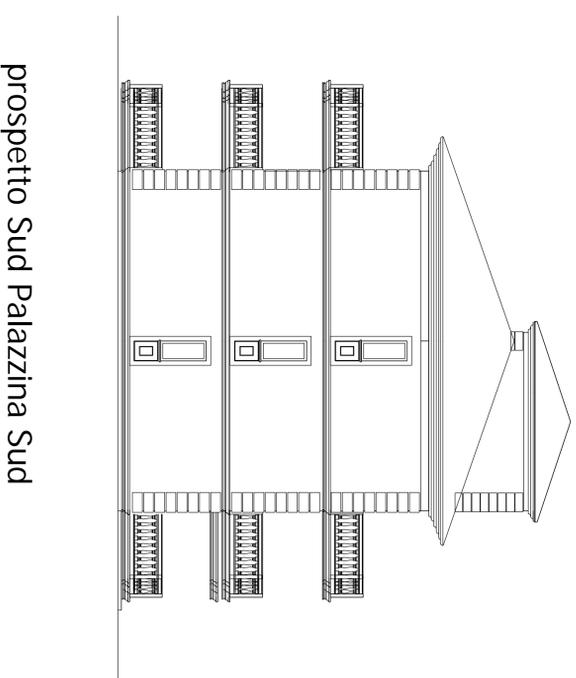

prospetto Sud Palazzina Sud

