

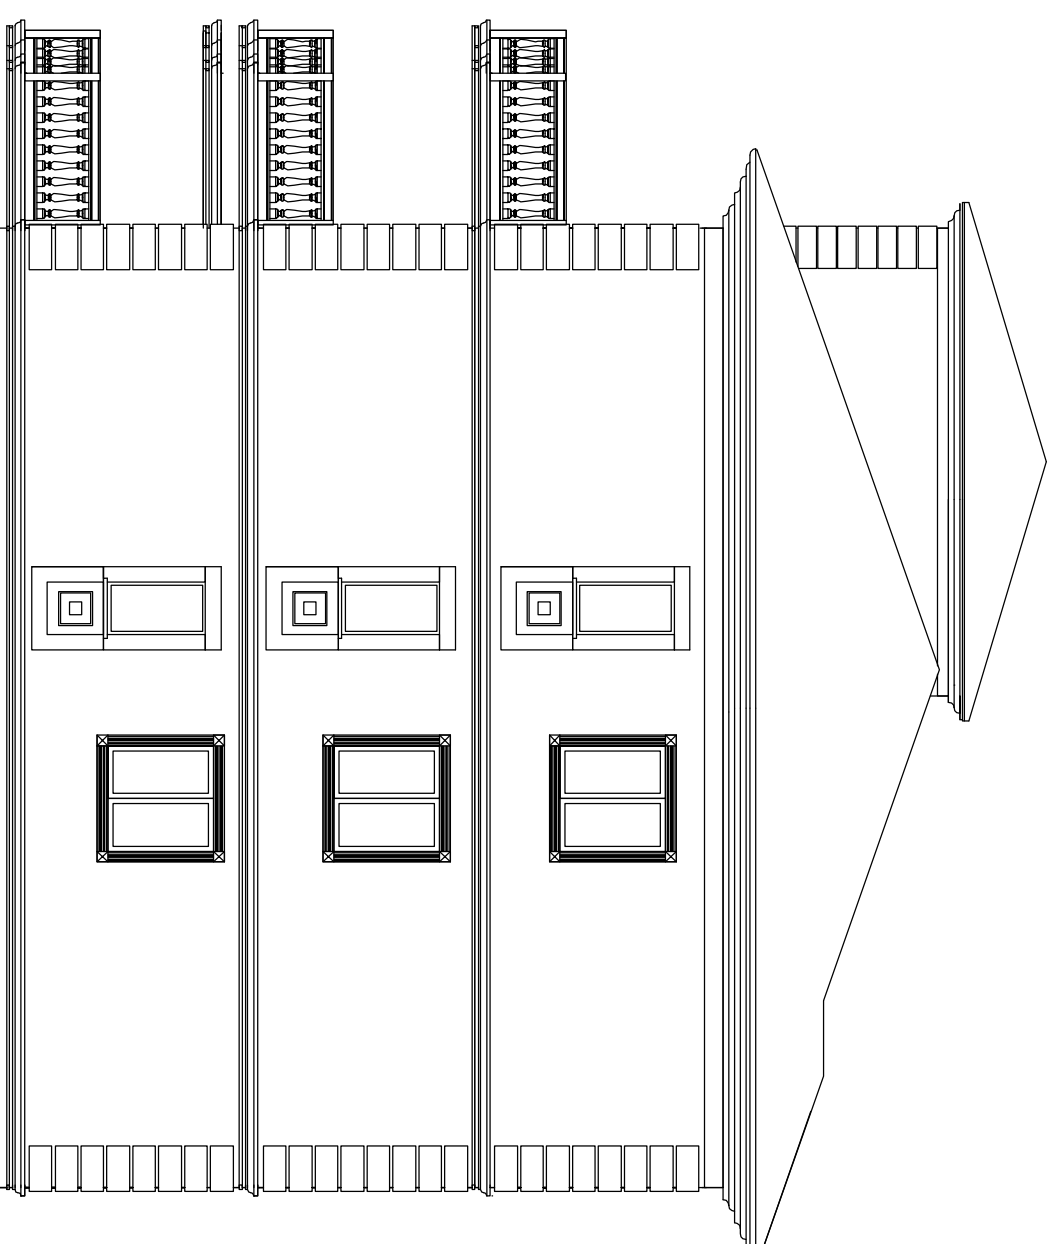


prospetto Nord Palazzina Sud

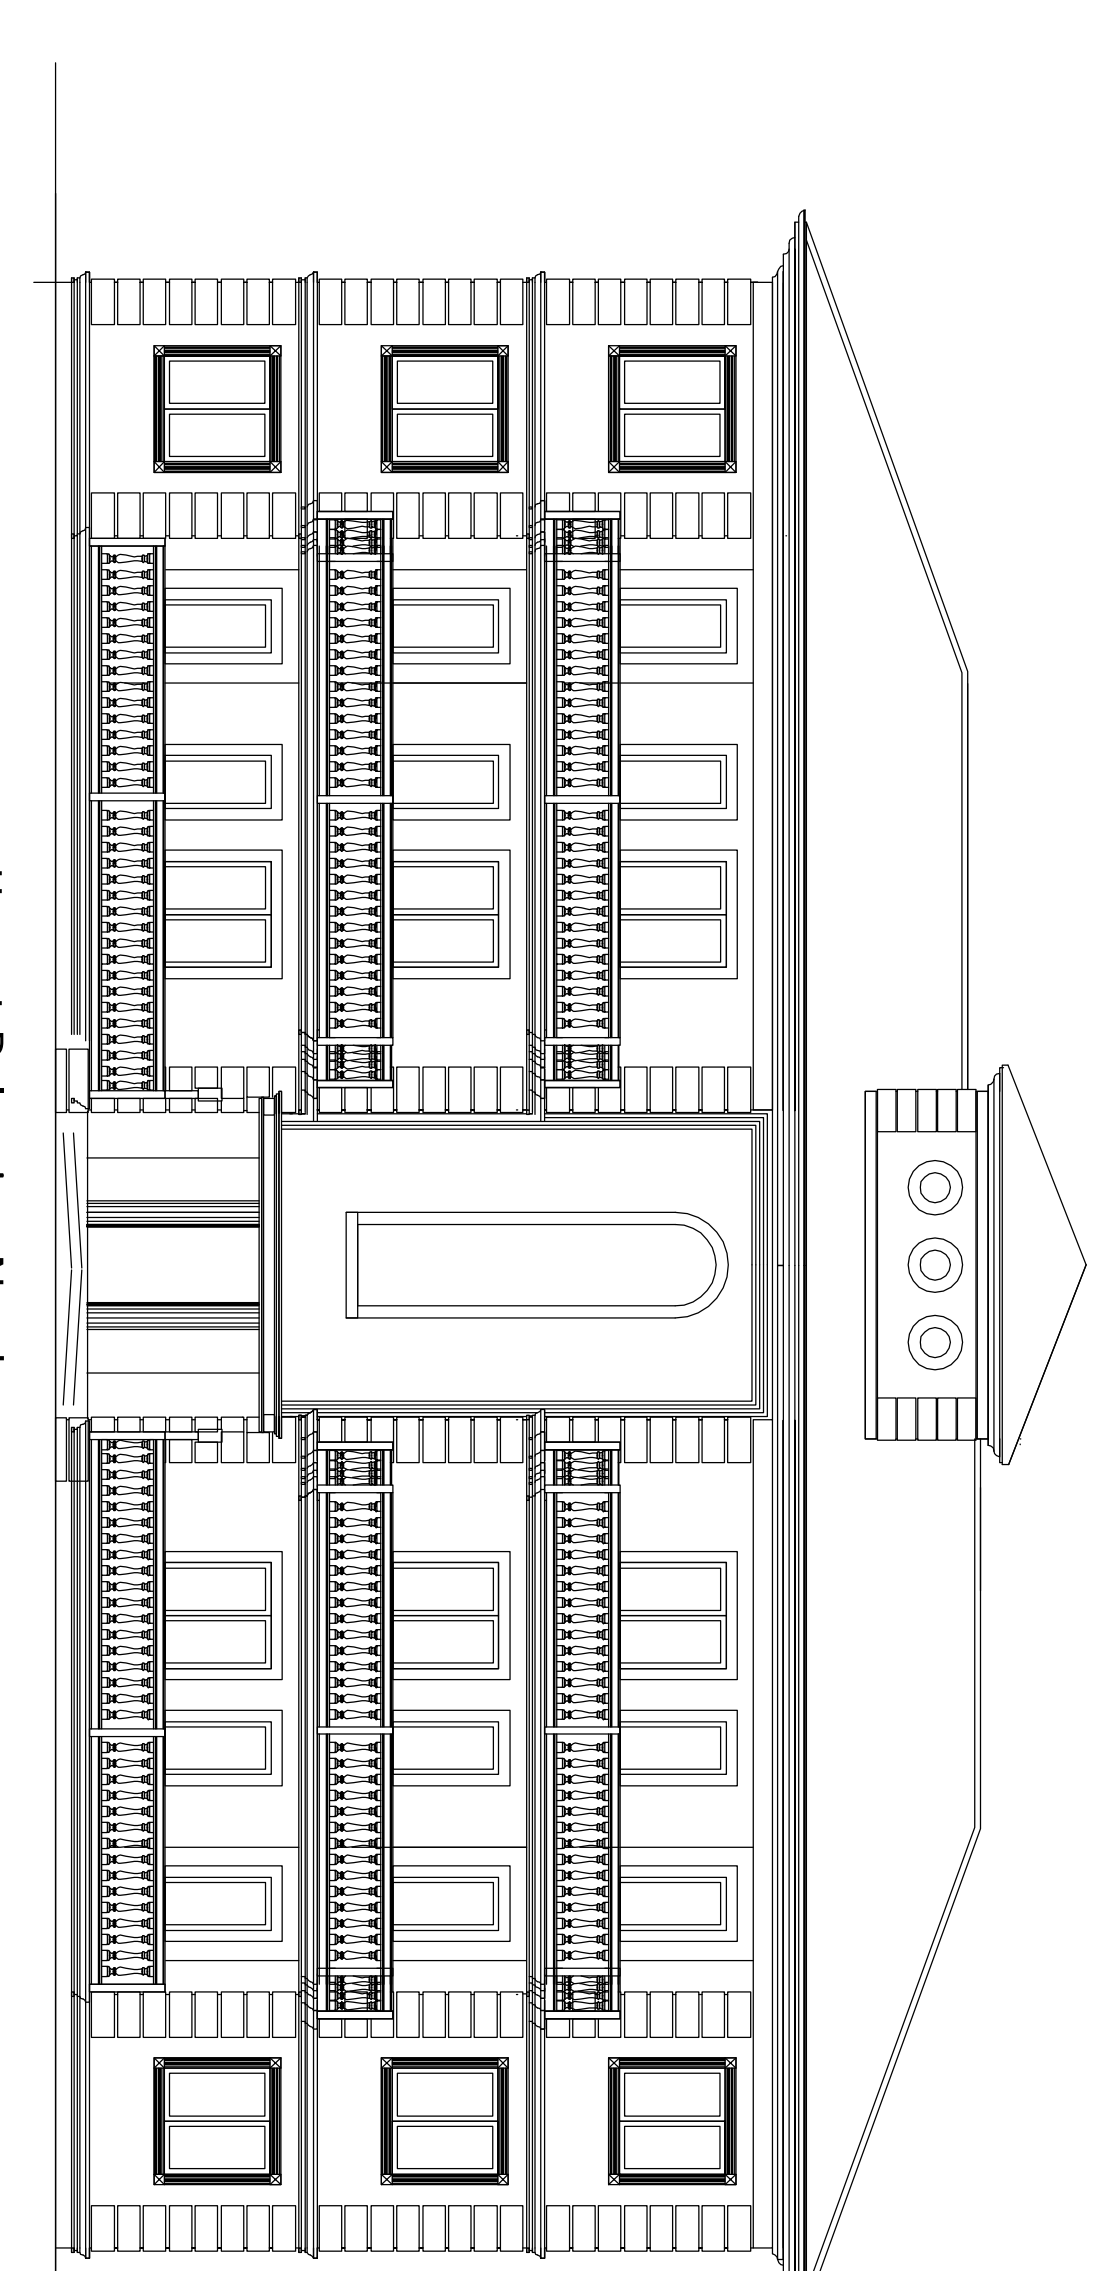

prospetto Nord Palazzina Nord

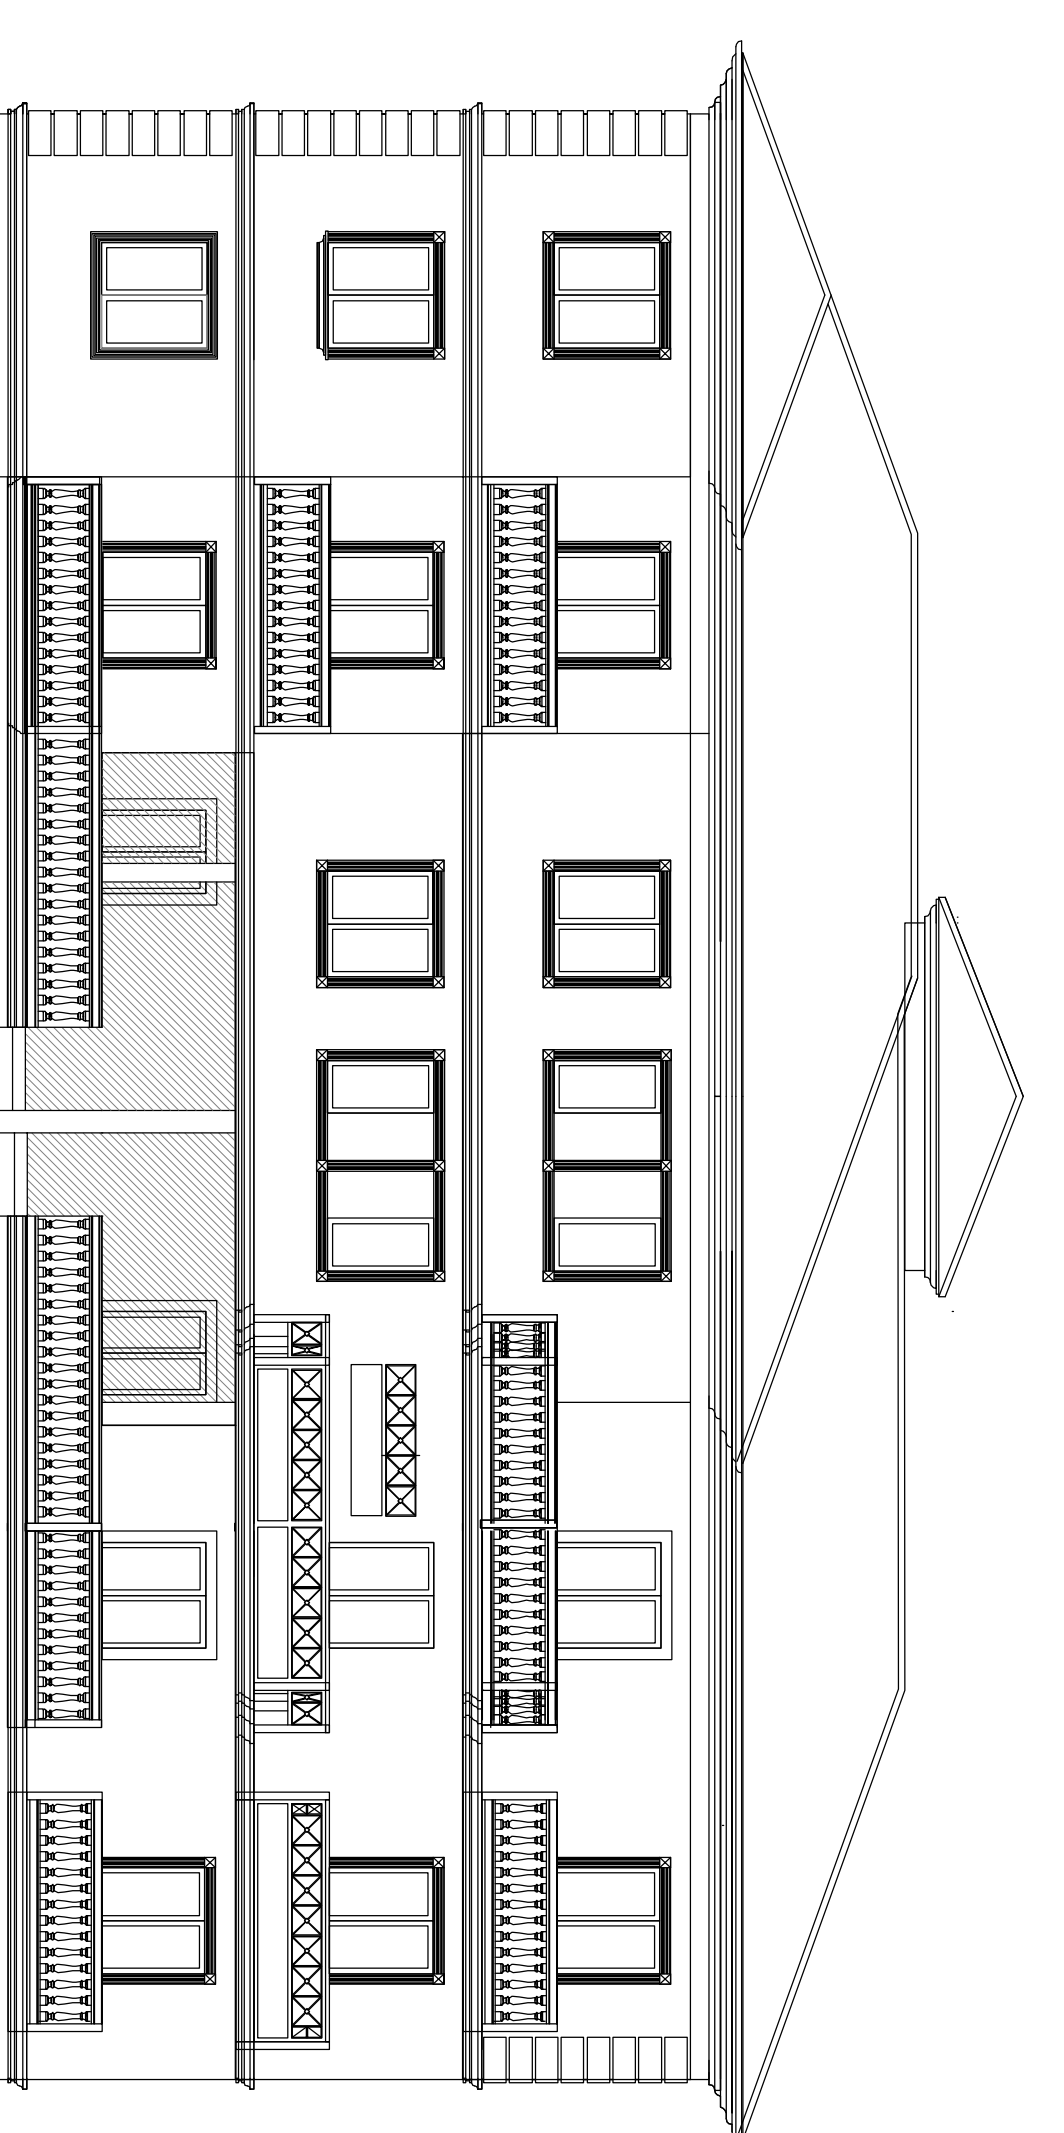

prospetto est Palazzina Nord



ROSETO DEGLI ABRUZZI  
PROVINCIA DI TERAMO


DATA  
AGOSTO 2022

PROGETTO:  
PIANO DI RECUPERO DI INIZIATIVA PRIVATA IN VARIANTE ALLE NTA DEL PRG VIGENTE  
(ART.26 SOTTOZONA F2) CON RECUPERO E VALORIZZAZIONE VILLA PARIS E  
COSTRUZIONE DI DUE FABBRICATI RESIDENZIALI PREVIA DEMOLIZIONE DI  
FABBRICATI ESISTENTI - DELIBERA DI G.C. N. 226 DEL 17-09-2021

COMITENTE:  
ABBA SRL

DISEGNO: PROSPETTI PALAZZINA NORD - DI PROGETTO

TAVOLA  
**7**  
SCALA:  
1:100

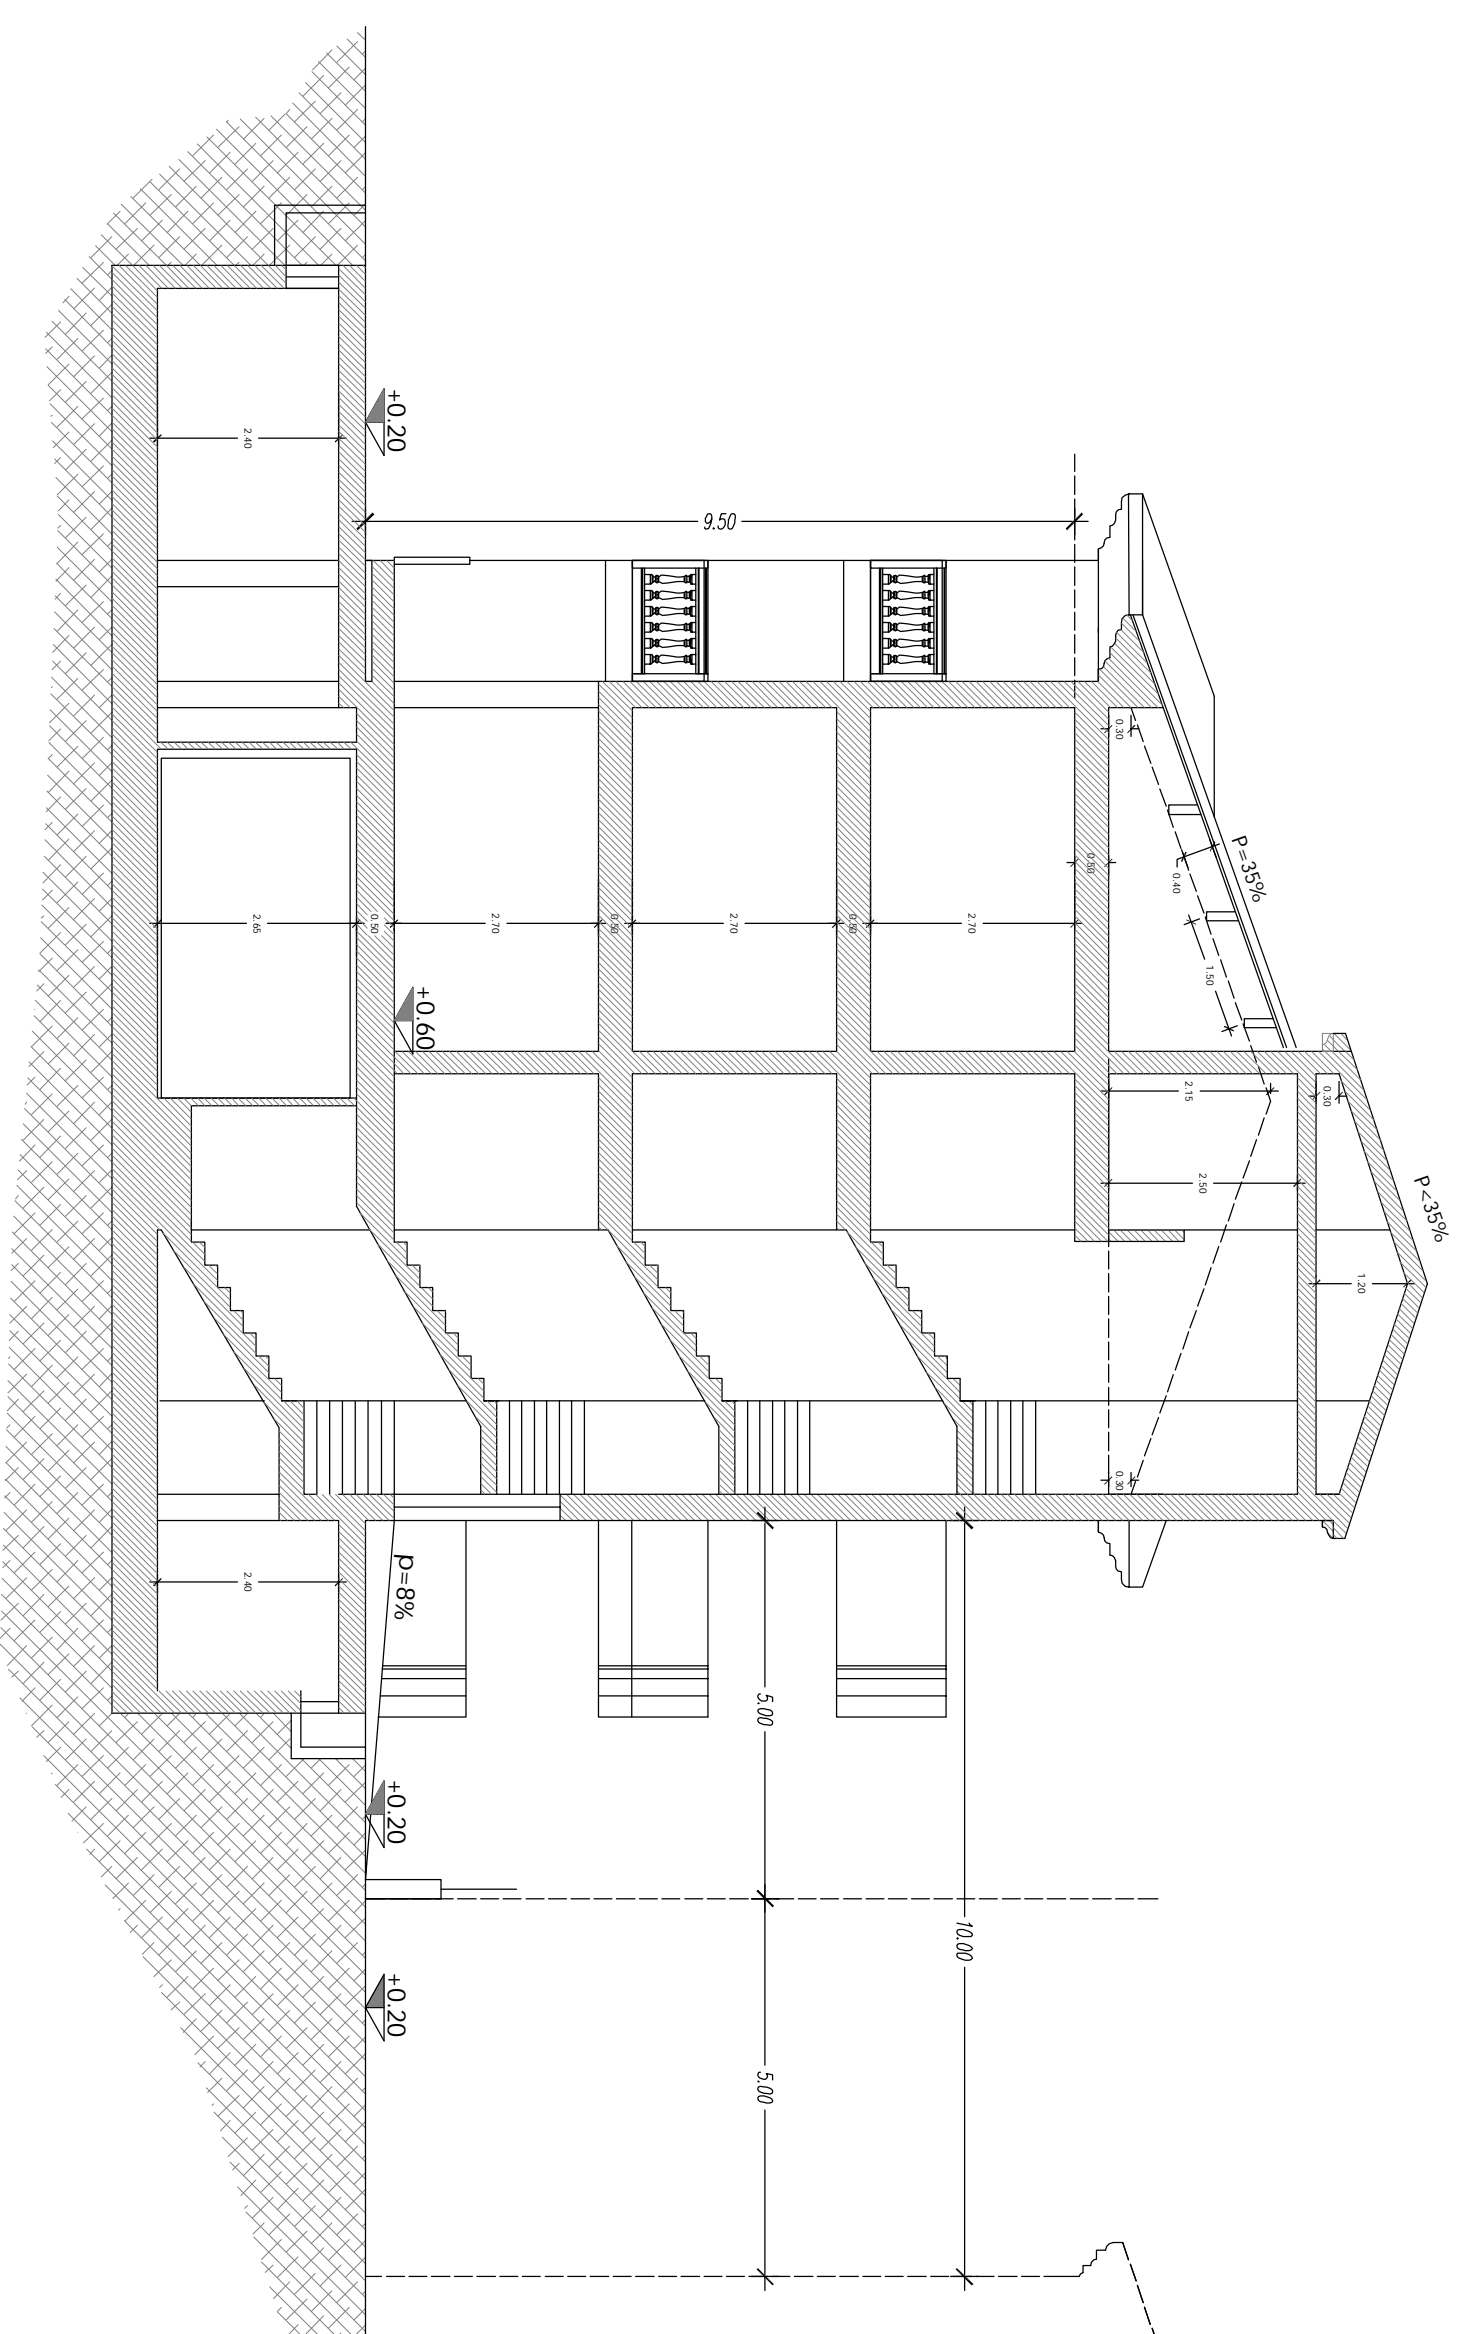

Palazzina Nord  
Sezione A - B

PROGETTISTI  
Geom. Franco Di Bonaventura  
Via Defensa 42 Roseto degli Abruzzi (TE)  
tel. 329.360.88.70 PEC: franco.dibonaventura@poppeci.it

Dott. Ing. Vittorio Cialoni  
Via Palermo 5 Roseto degli Abruzzi (TE)  
tel. 331.56.53.661 PEC: vittorio.cialoni@ingefra.it